


RQS A-A

Wedekindstraße zwischen  
"Wirtsheide" und "Lange Straße"

Oberbau nach RStO 12  
Bk1.8, Tafel 1, Zeile 3

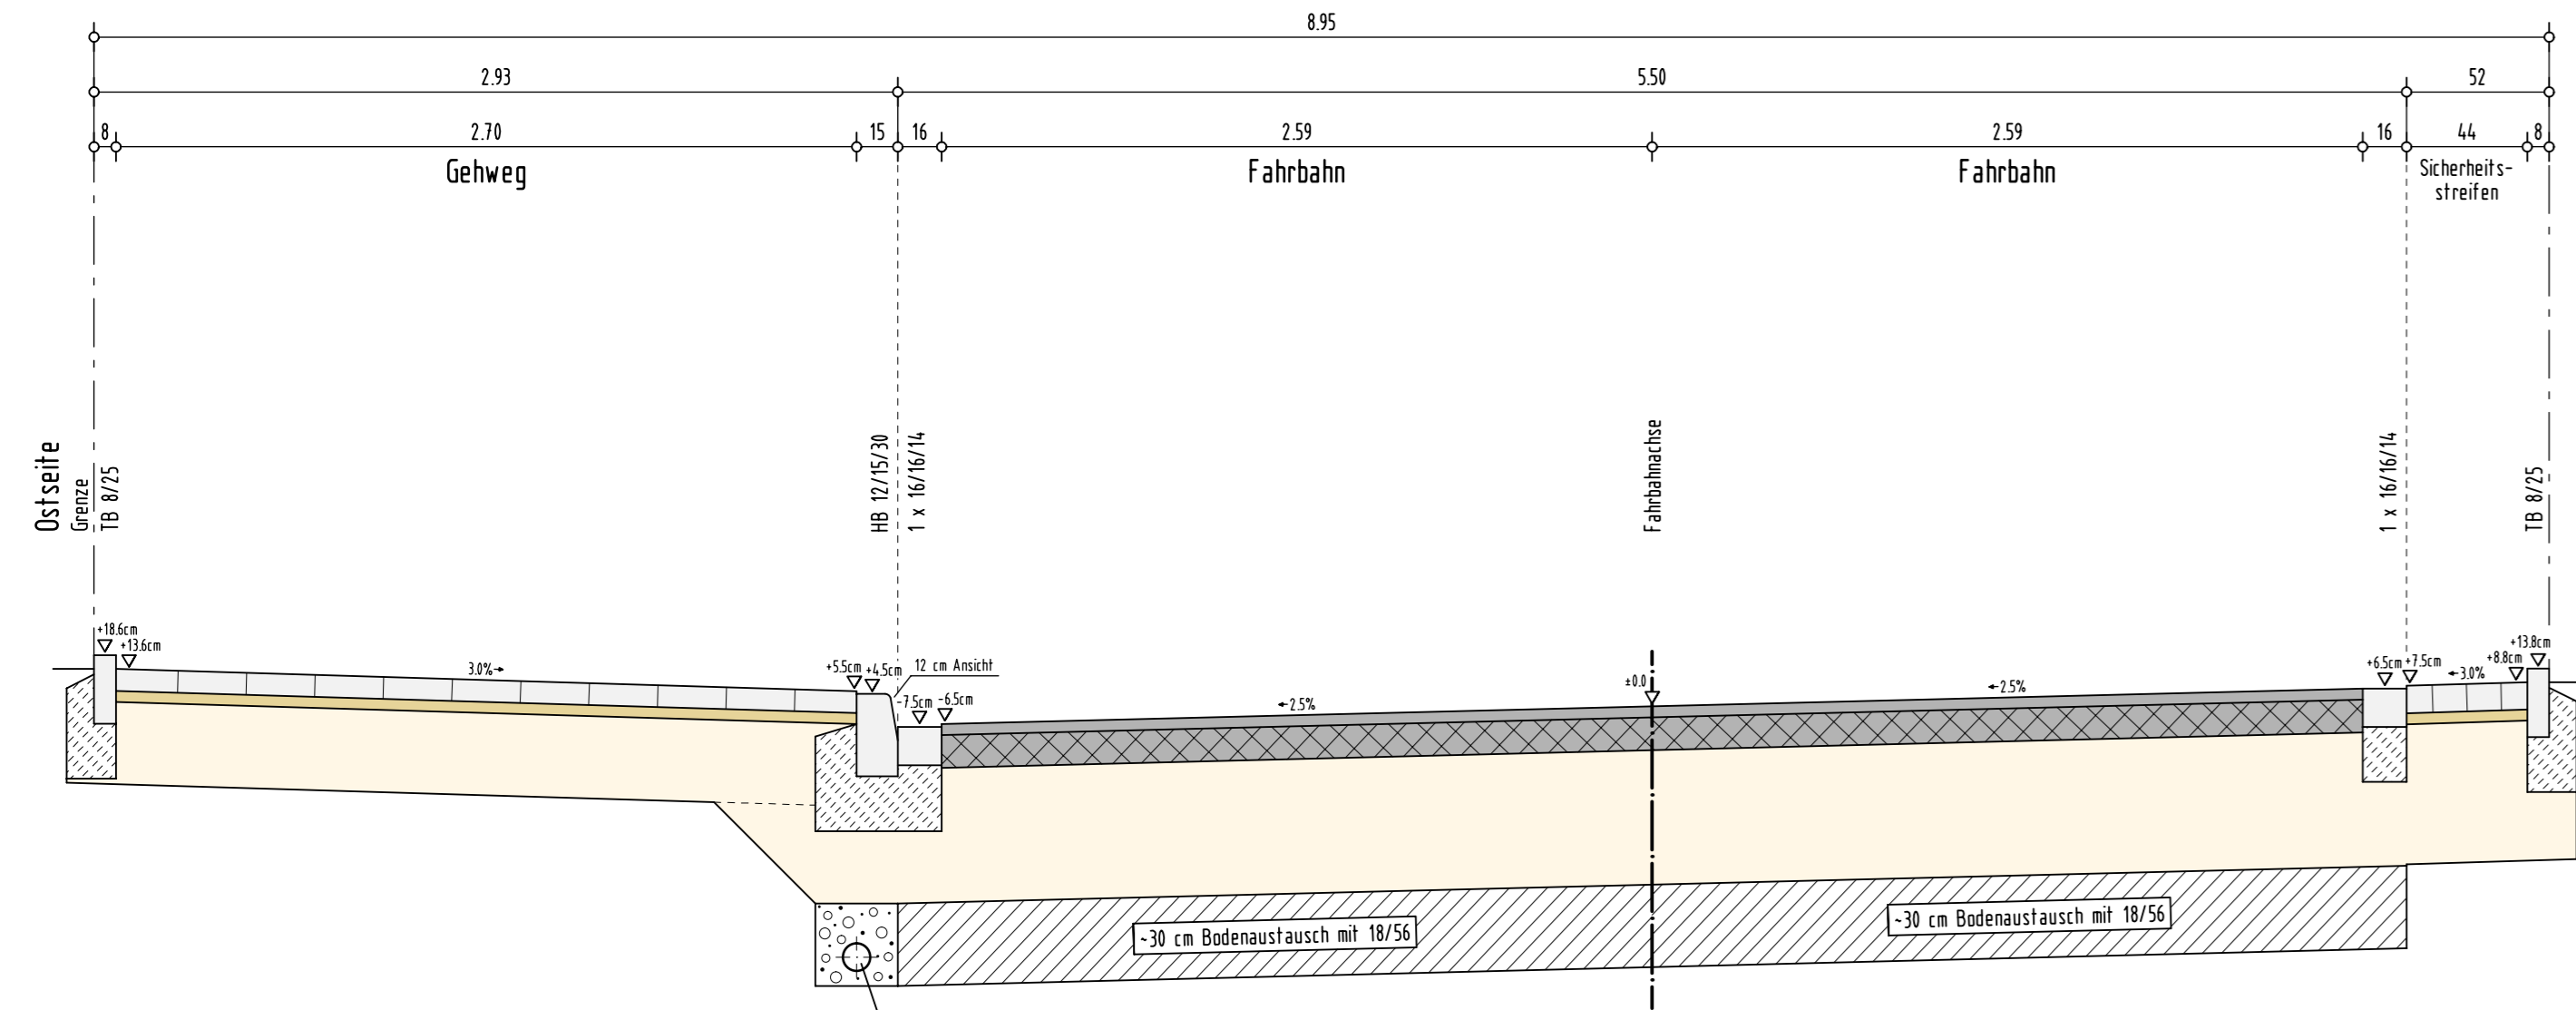

**Aufbau Gehweg**

8cm	Platten 30/30/8 - grau
4cm	Pflastersand 0/5
30cm	Schotterfragschicht 0/45mm
42cm	Gesamtaufbau

**Aufbau Zufahrten PKW**

8cm	Rechteckpflaster - grau
4cm	Pflastersand 0/5
30cm	Schotterfragschicht 0/45mm
42cm	Gesamtaufbau


4cm Asphaltdeckschicht AC 11 DS  
12cm Asphaltfragschicht AC 32 TS  
49cm Schotterfragschicht 0/45mm  
65cm Gesamtaufbau

10cm Rechteckpflaster - grau  
4cm Pflastersand 0/5  
51cm Schotterfragschicht 0/45mm  
65cm Gesamtaufbau

RQS B-B

Wedekindstraße zwischen  
"Lange Straße" und "Borriesstraße"

Oberbau nach RStO 12  
Bk1.8, Tafel 1, Zeile 3

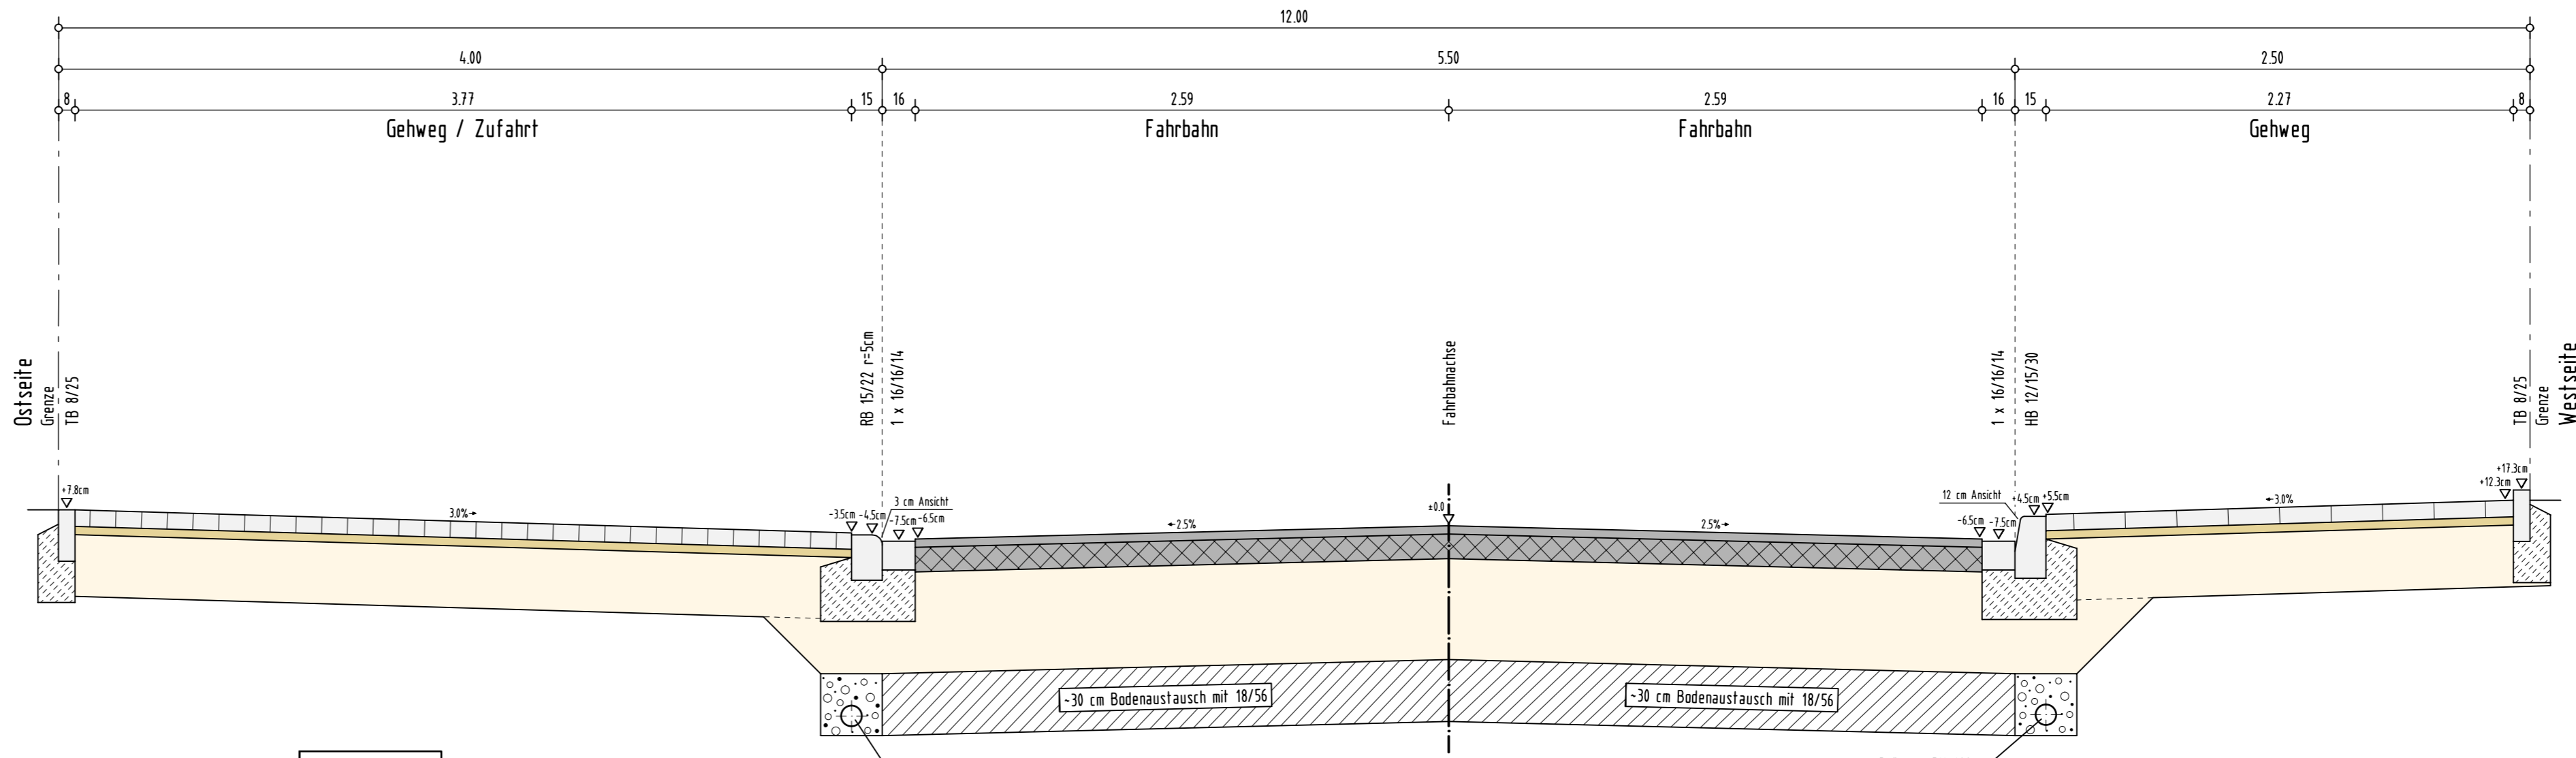

**Aufbau Zufahrten PKW**

8cm	Rechteckpflaster - grau
4cm	Pflastersand 0/5
30cm	Schotterfragschicht 0/45mm
42cm	Gesamtaufbau

4cm Asphaltdeckschicht AC 11 DS  
12cm Asphaltfragschicht AC 32 TS  
49cm Schotterfragschicht 0/45mm  
65cm Gesamtaufbau

8cm Platten 30/30/8 - grau  
4cm Pflastersand 0/5  
30cm Schotterfragschicht 0/45mm  
42cm Gesamtaufbau

# AUSFÜHRUNGSPLAN

Bauherr

 **Stadt Bünde und Kommunalbetriebe Bünde (AöR)**  
Kreis Herford Reg. Bez. Detmold

Bauvorhaben

**Kanal- und Straßenbauarbeiten in der Wedekindstraße, Bünde-Ennigloh**

Bauteil	Straßenbau		Fachbereich
Darstellung	Regelquerschnitte	Blatt: 4.1	Ausführung
Gez. Datum	11.06.2025	Geprüft	Projektleiter
Kurzz.			Maßstab 1:25
			Projekt-Nummer B25003
			Blattursprung aus Wedekindstrasse_RQS
			Blattgröße 113 x 30

**- VORABZUG -**  
**Stand 13.11.2025**