



RQS C-C Wedekindstraße zwischen "Lange Straße" und "Borriesstraße"

Oberbau nach RStO 12
Bk1.8, Tafel 1, Zeile 3

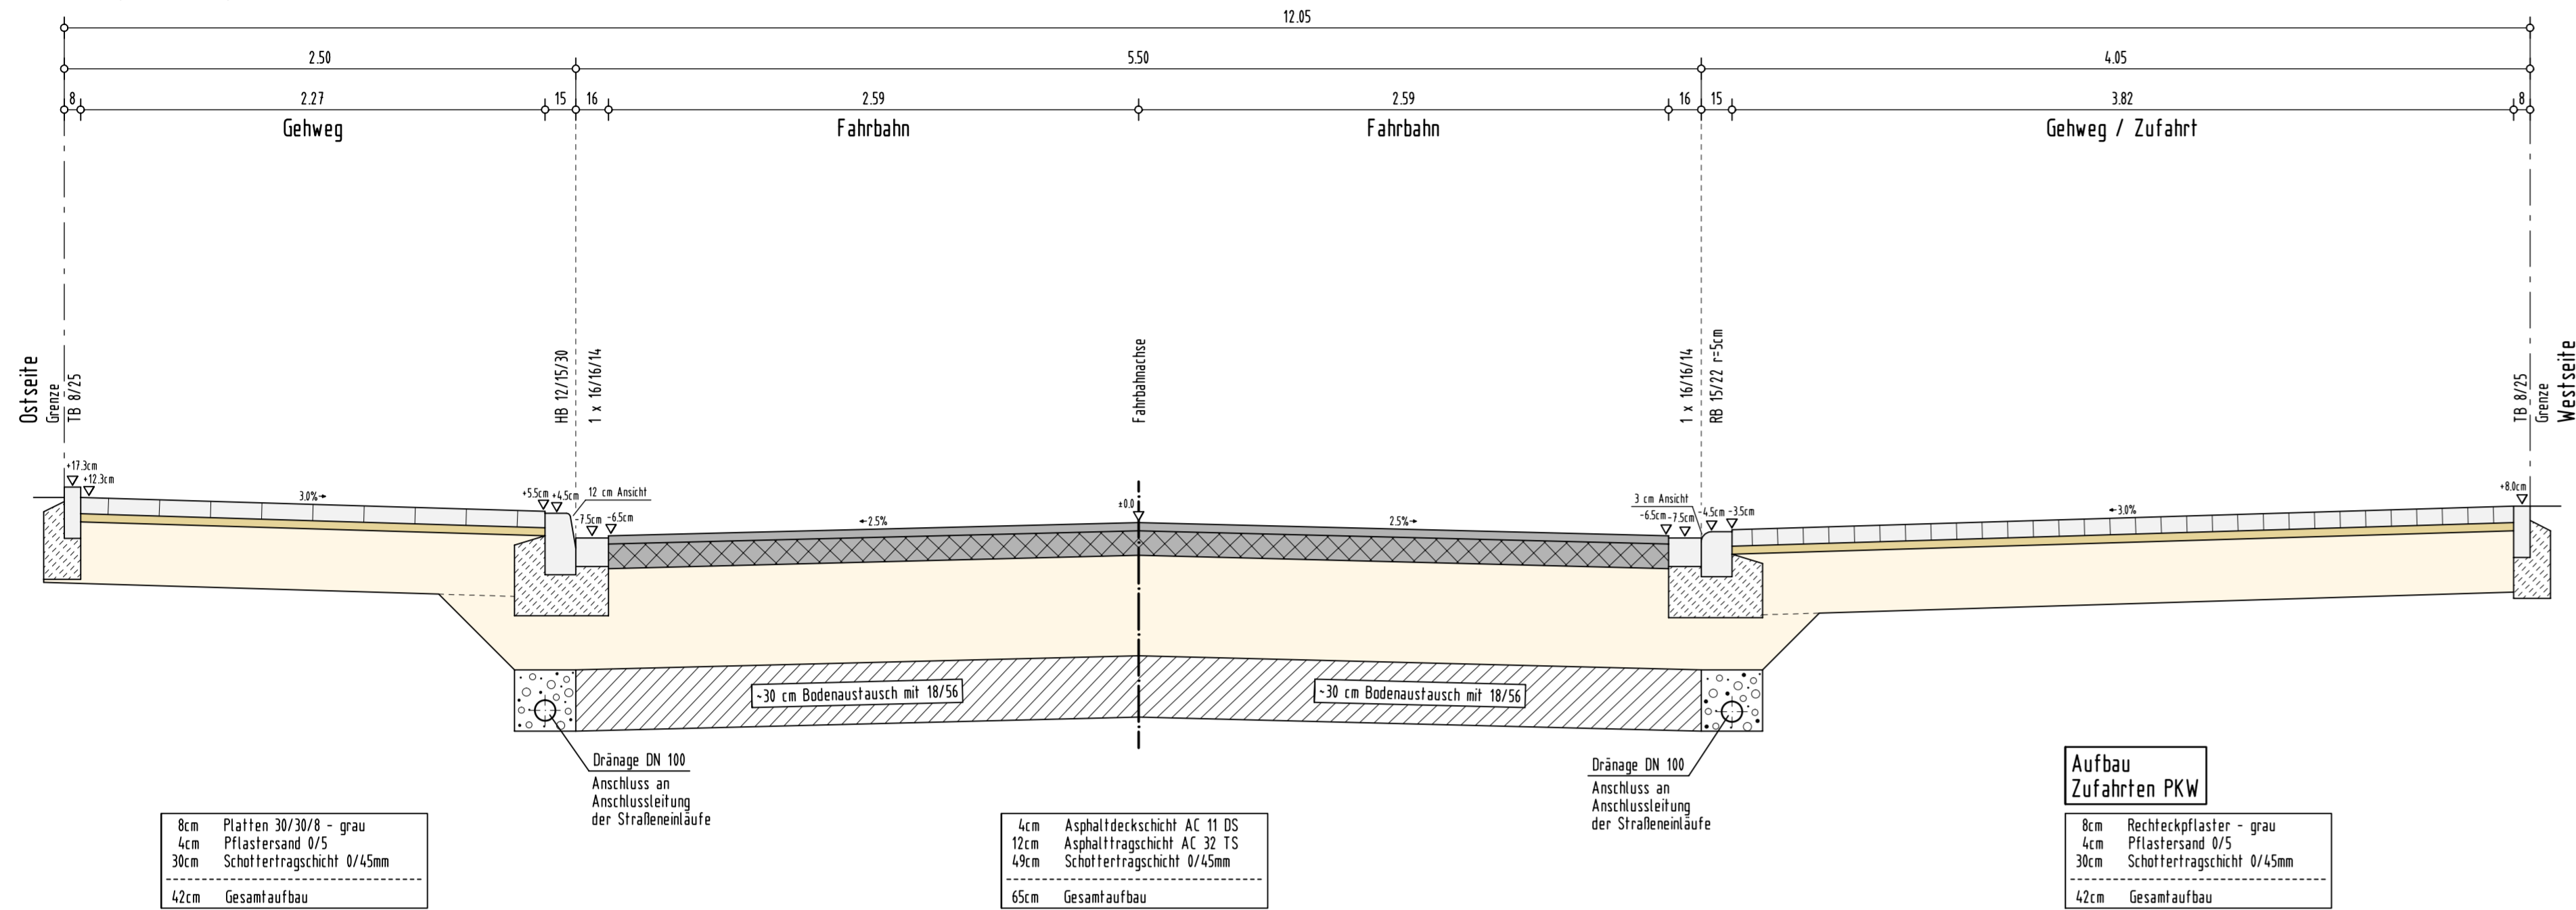


RQS D-D Wedekindstraße zwischen "Lange Straße" und "Borriesstraße"

Oberbau nach RStO 12
Bk1.8, Tafel 1, Zeile 3

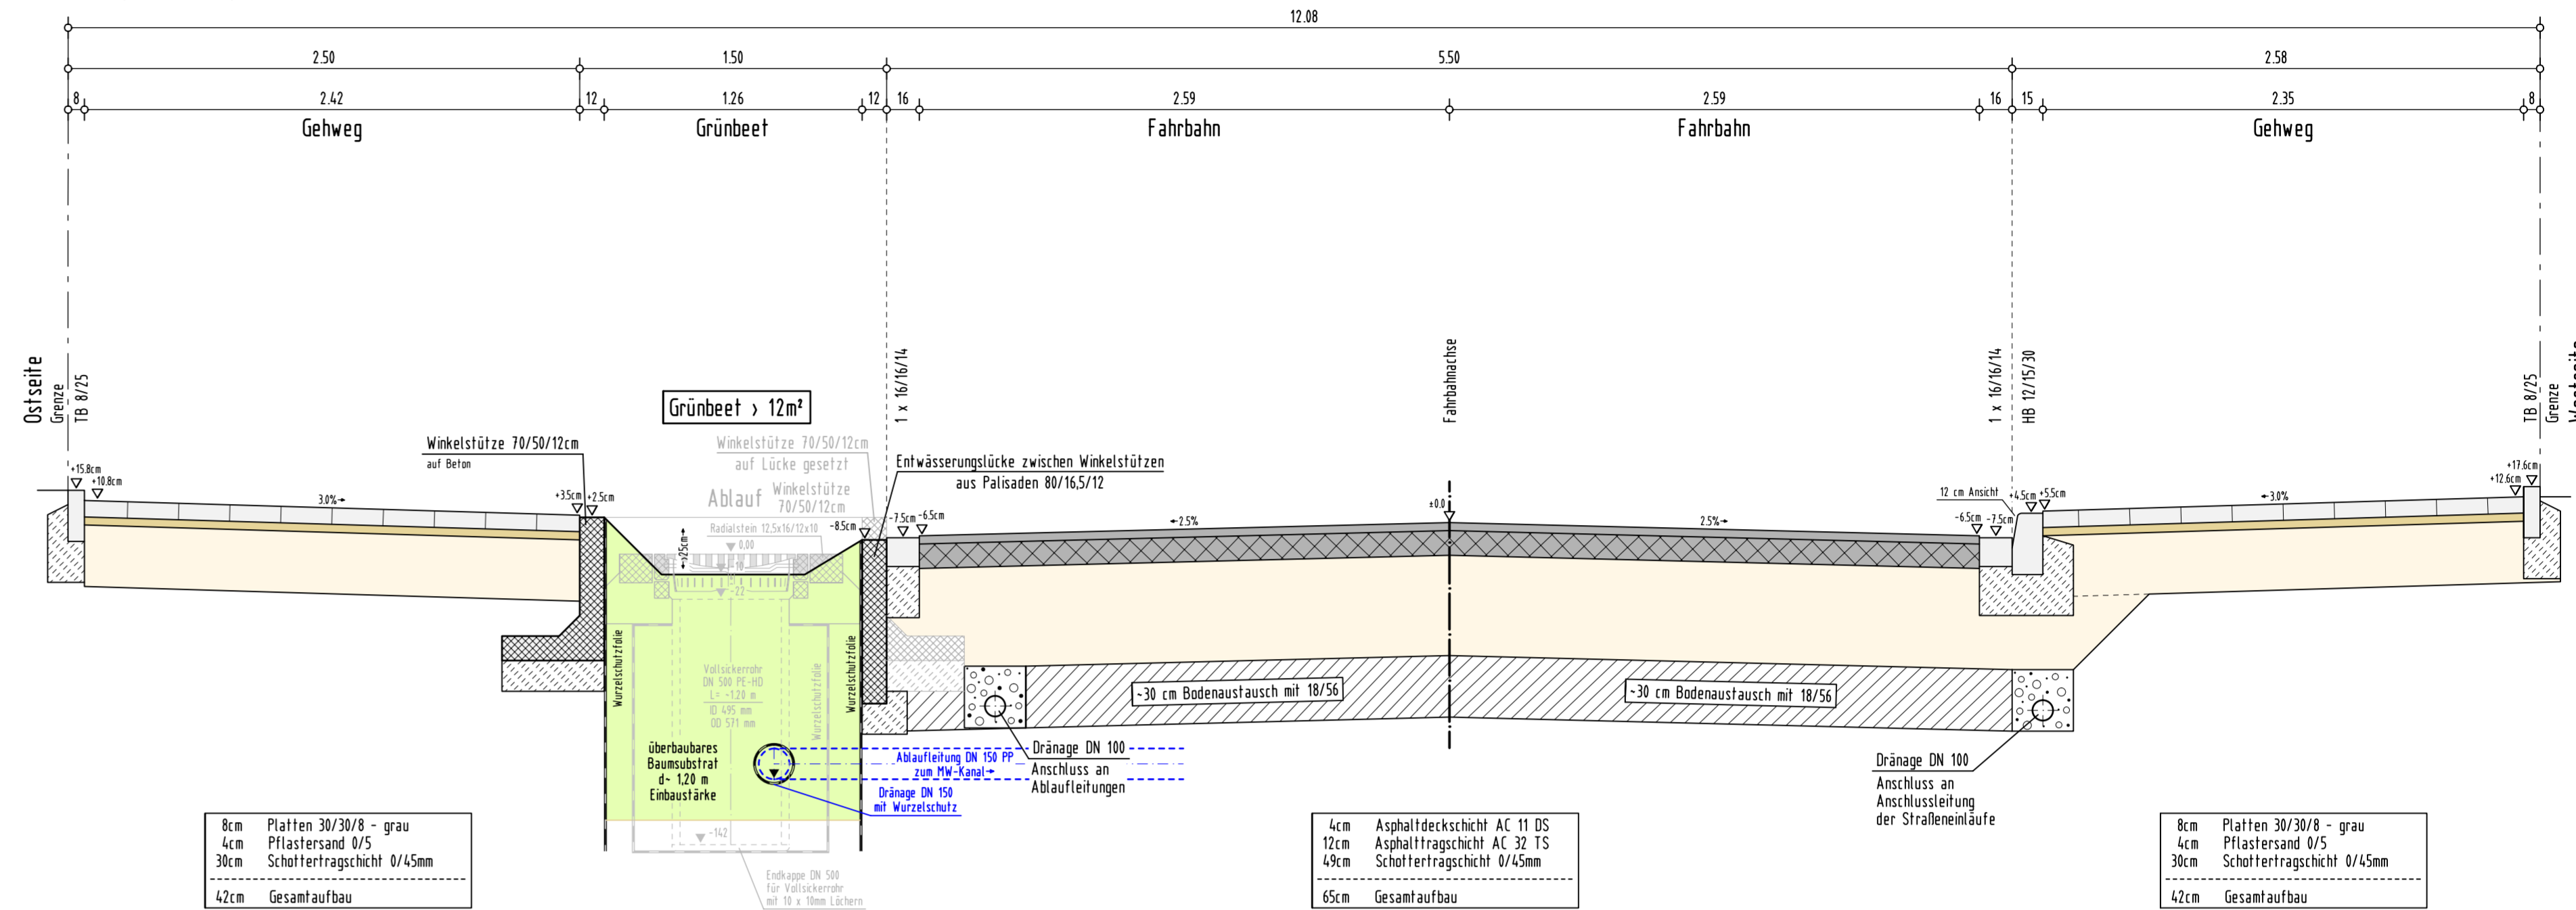

RQS E-E Wedekindstraße zwischen "Lange Straße" und "Borriesstraße"

Oberbau nach RStO 12
Bk1.8, Tafel 1, Zeile 3

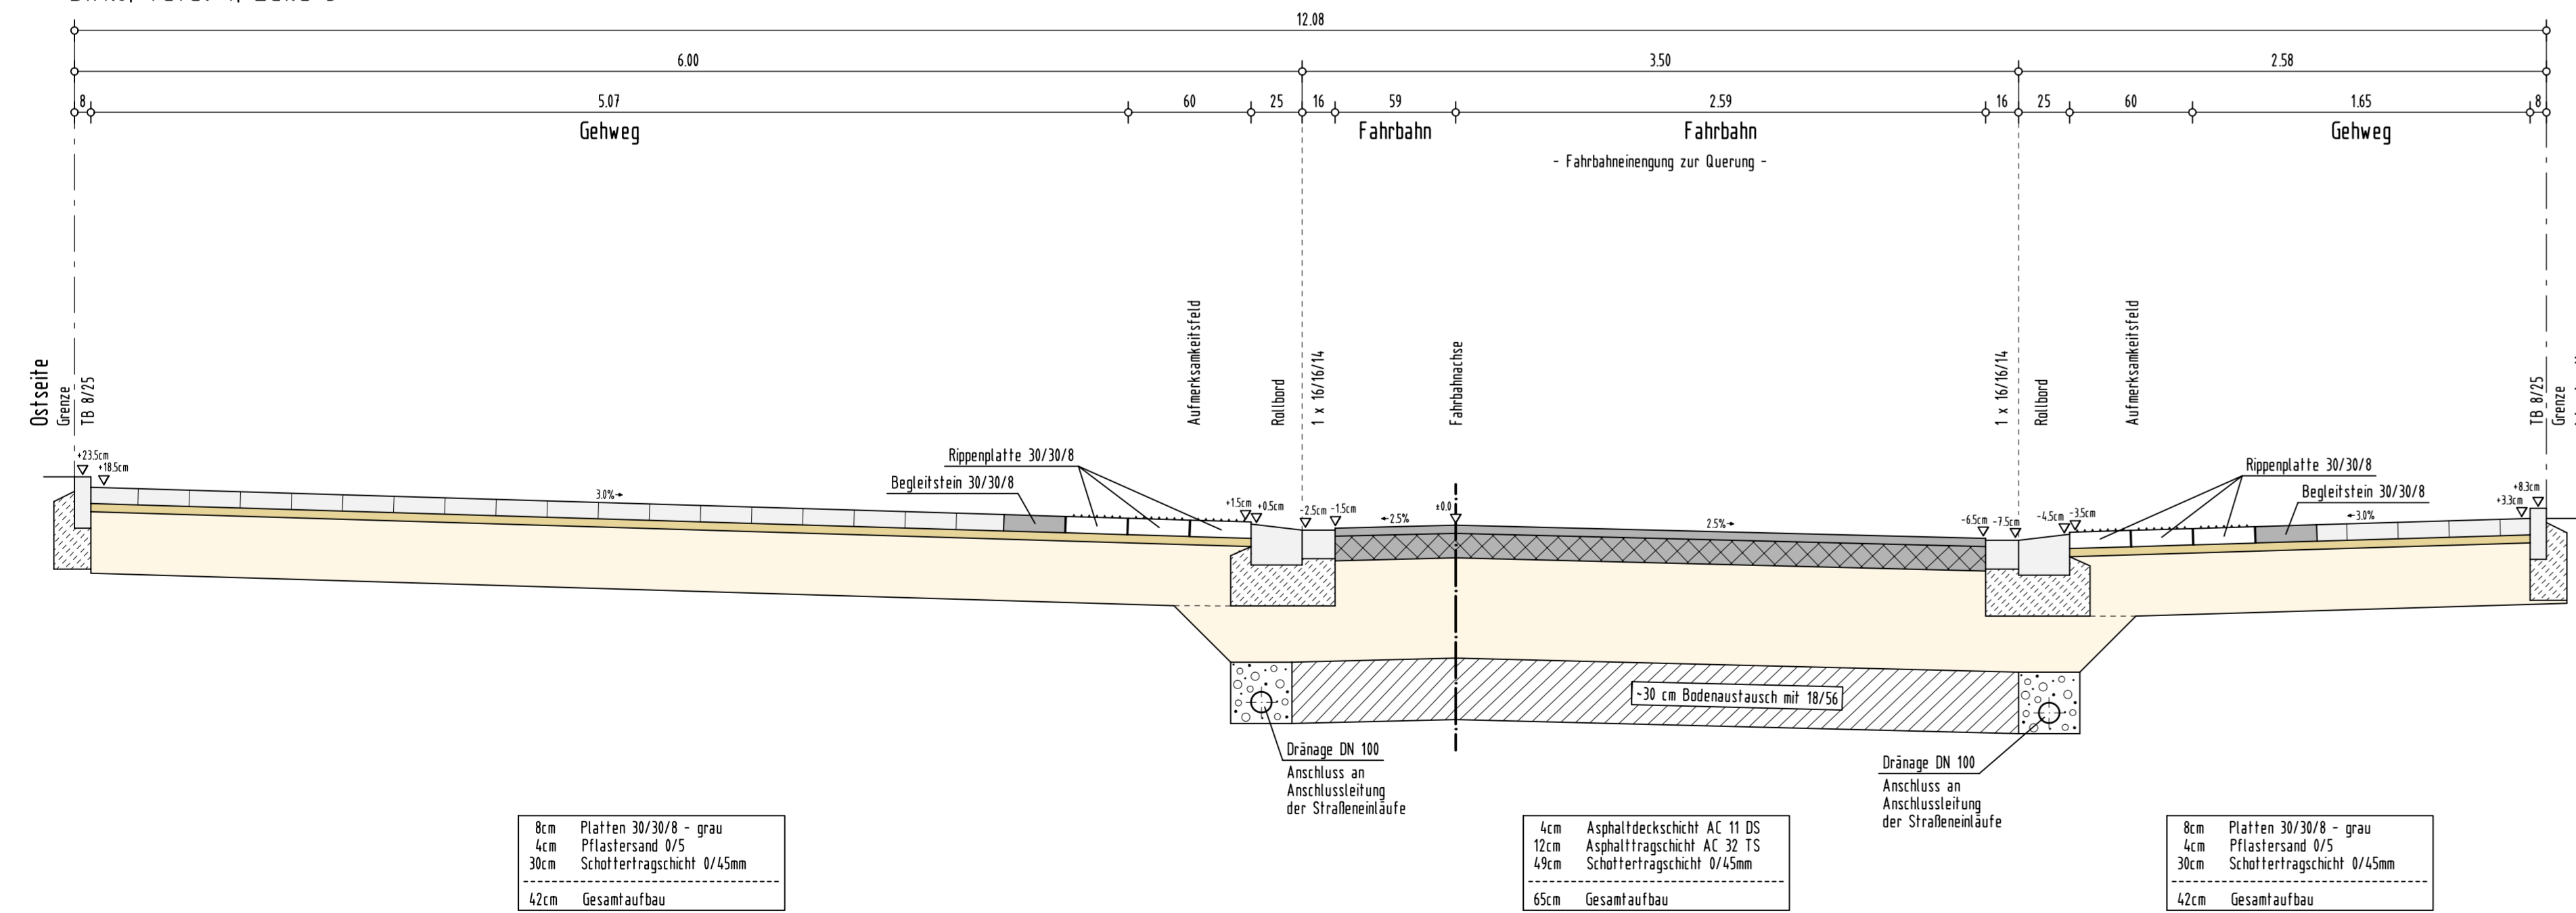

AUSFÜHRUNGSPLAN

Bauherr		Stadt Bünde und Kommunalbetriebe Bünde (AöR) Kreis Herford Reg.Bez.Detmold	
Bauvorhaben		Kanal- und Straßenbauarbeiten in der Wedekindstraße, Bünde-Ennigloh	
Bauteil	Straßenbau	Factbereich	Ausführung
Darstellung	Regelquerschnitte	Blatt:	4.2
Gez.Datum	11.06.2025	Geprüft	
- VORABZUG - Stand 13.11.2025		Maßstab	1:25
		Projekt-Nummer	B25003
		Blattursprung aus	Wedekindstrasse_RQS
		Blattgröße	108 x 58