


Stat. 0.00 bis Stat. 183.83

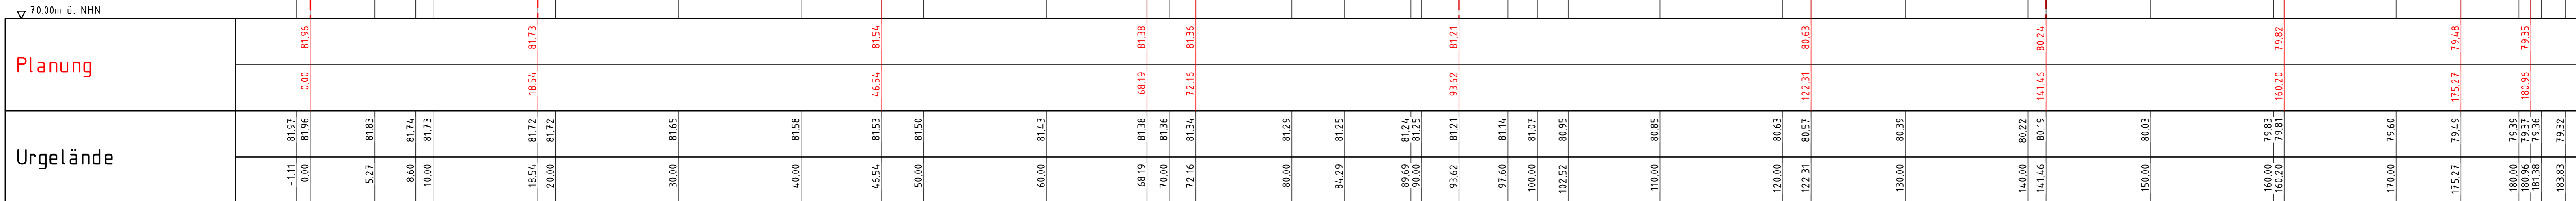

Bauherr		Stadt Bünde und Kommunalbetriebe Bünde (AöR) Kreis Herford Reg.Bez.Detmold
Bauvorhaben	Kanal- und Straßenbauarbeiten in der Wedekindstraße, Bünde-Ennigloh	

Bauteil		Straßenbau		Fachbereich	
Darstellung			Längsschnitt	Blatt: 6.1	Ausführung
					Projektleiter
Gez.:Datum		22.07.2025		Geprüft	Maßstab: 1:250/50
Kurzz.					Projekt-Nummer B25003
<div style="text-align: center;"> <h1 style="color: red;">- VORABZUG -</h1> <h2 style="color: red;">Stand 13.11.2025</h2> </div>					Blattsprung aus Wedekindstrasse_LS
					Blattgröße 106 x 42