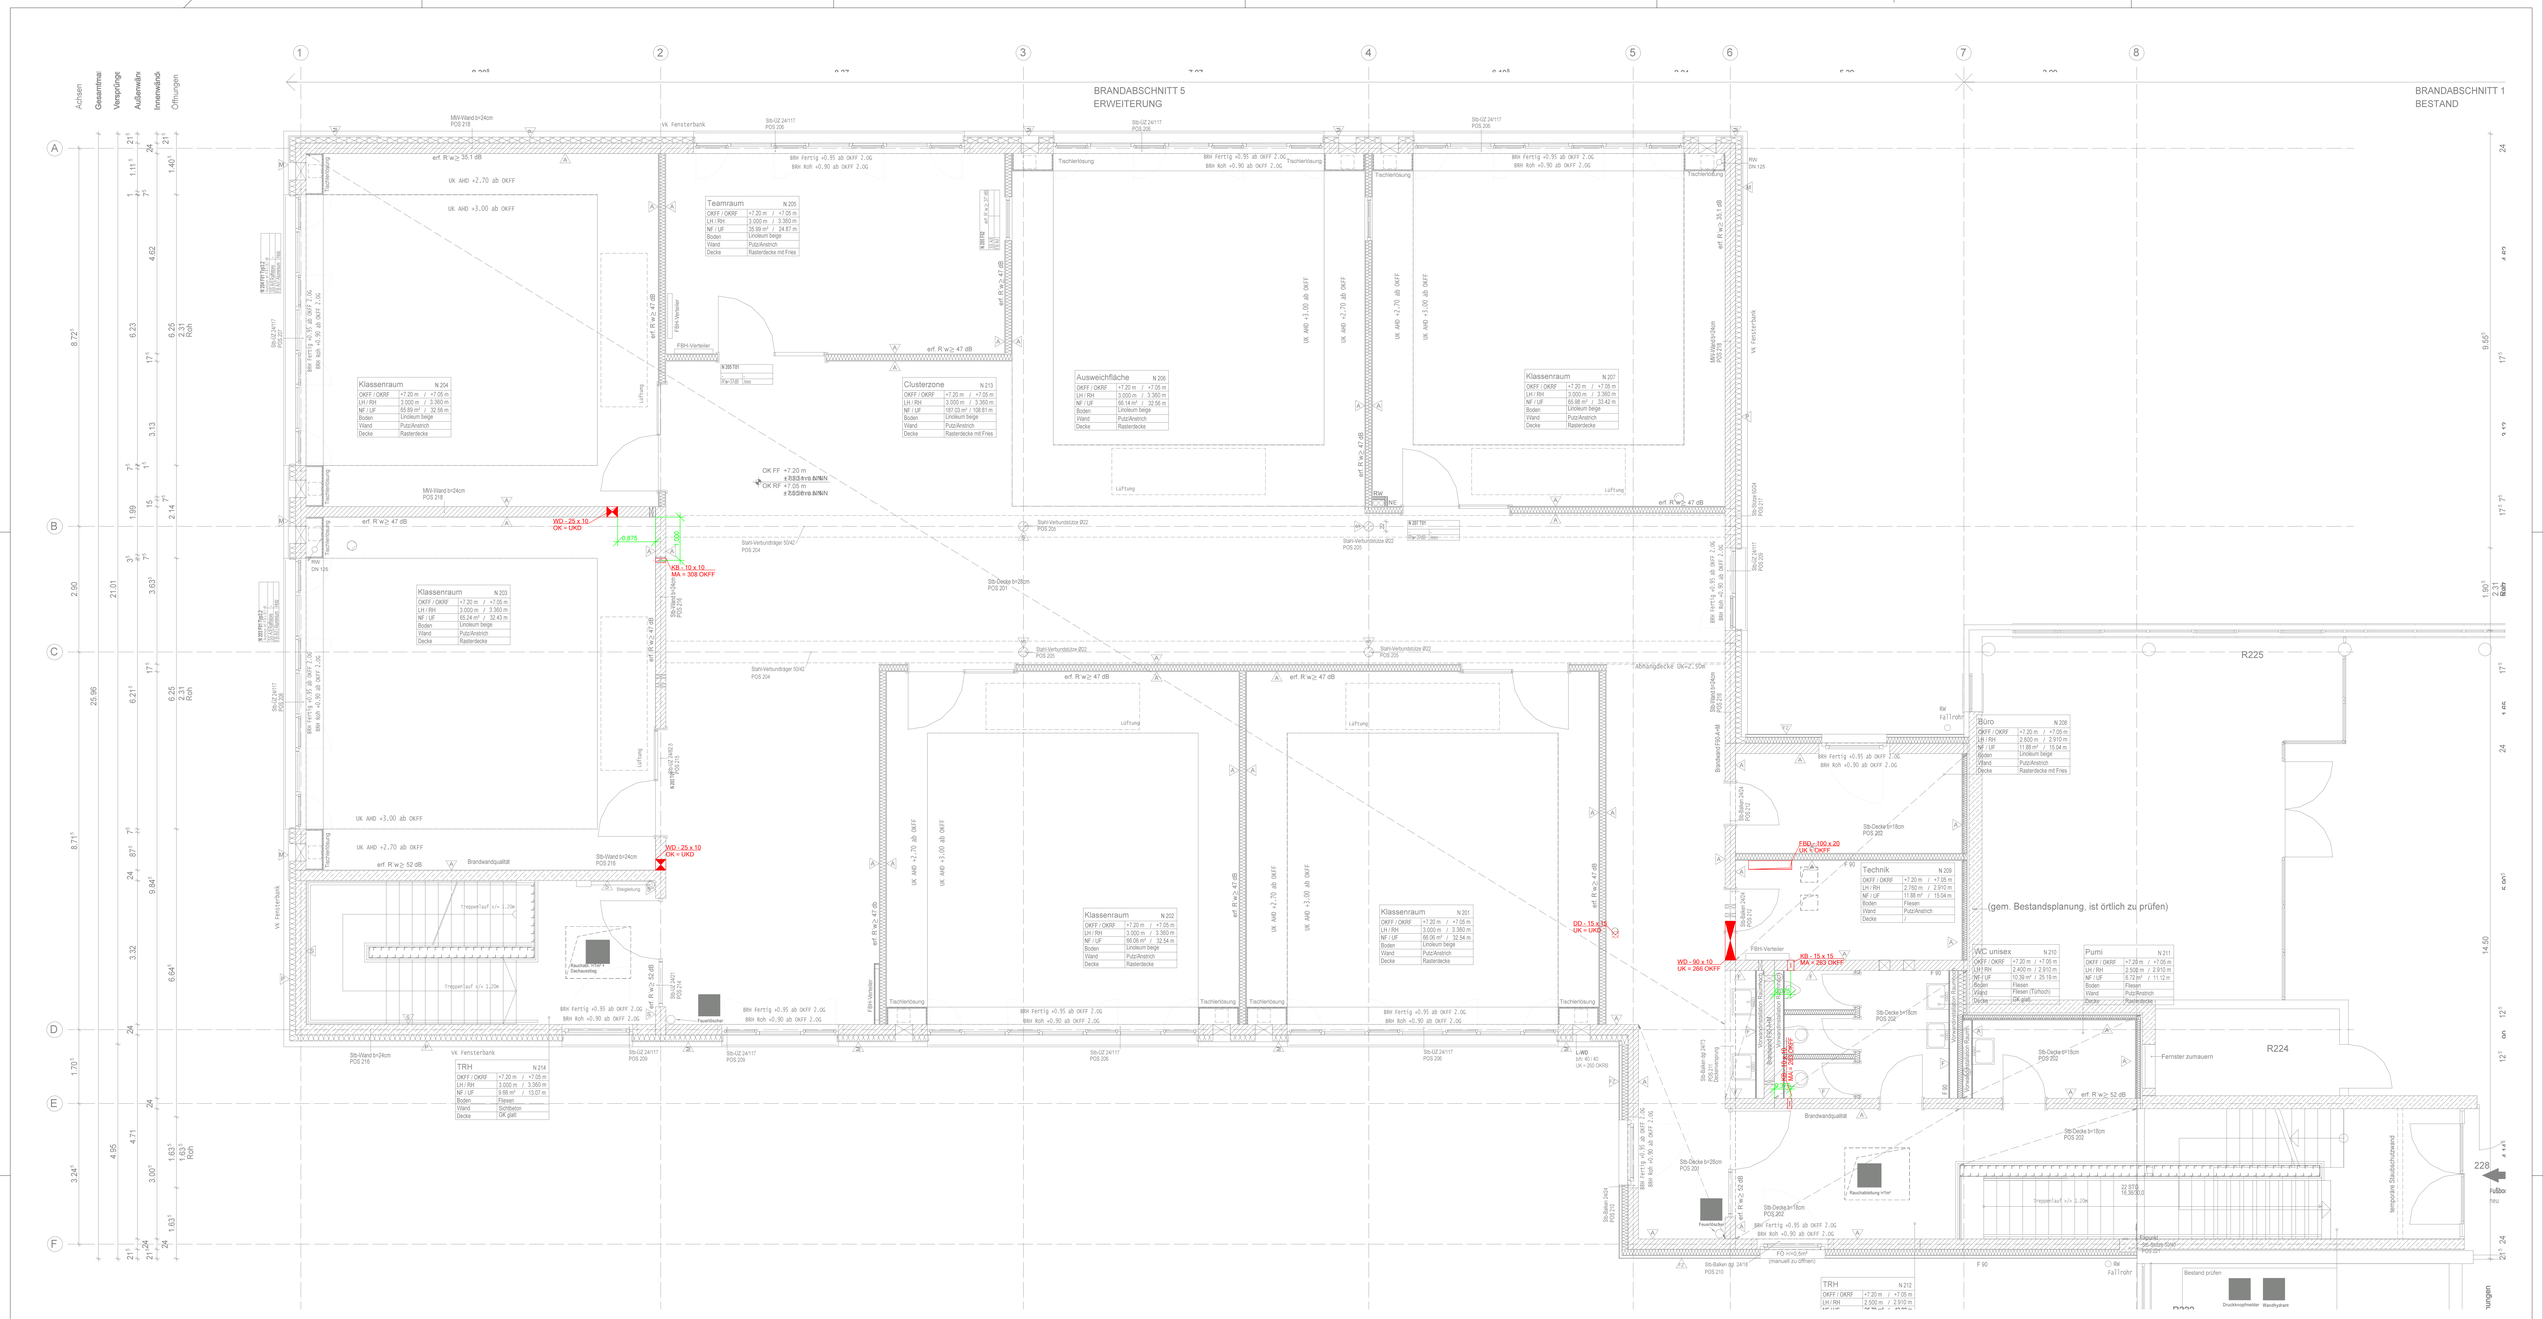

Übersicht:

Projekt:

Erweiterung des
Freiherr-vom-Stein-Gymnasium
in Bünde

Bauherr:

Kommunalbetriebe Bünde
Am Brunnen 17
32257 Bünde

Planer:

	DATUM DATE	NAME				
GEZEICHNET DRAWN	15.10.2025	KR				
GEPRÜFT CHECKED						
MASSSTAB SCALE	1:50		00	Planerstellung	15.10.2025	KR
BLATTGRÖSSE SHEET SIZE	DIN A0		01	Grundriss aktualisiert	20.03.2026	KR
			INDEX ISSUE	ÄNDERUNGSTEXT AMENDMENT	DATUM DATE	NAME

BEZEICHNUNG DESIGNATION:
Ausführung
Durchbrüche
2.Obergeschoss

PROJEKT-NR. CONTRACT-NO.: G242107

INDEX ISSUE: 01

ARCHITEKTEN-ZEICHNUNGSSTANDINDEX ARCHITECTS DRAWING STATUS/ISSUE

Planschlüssel:
G242107_ ELT _LP5_BT0_ DB _OG2_01_M 50 _01