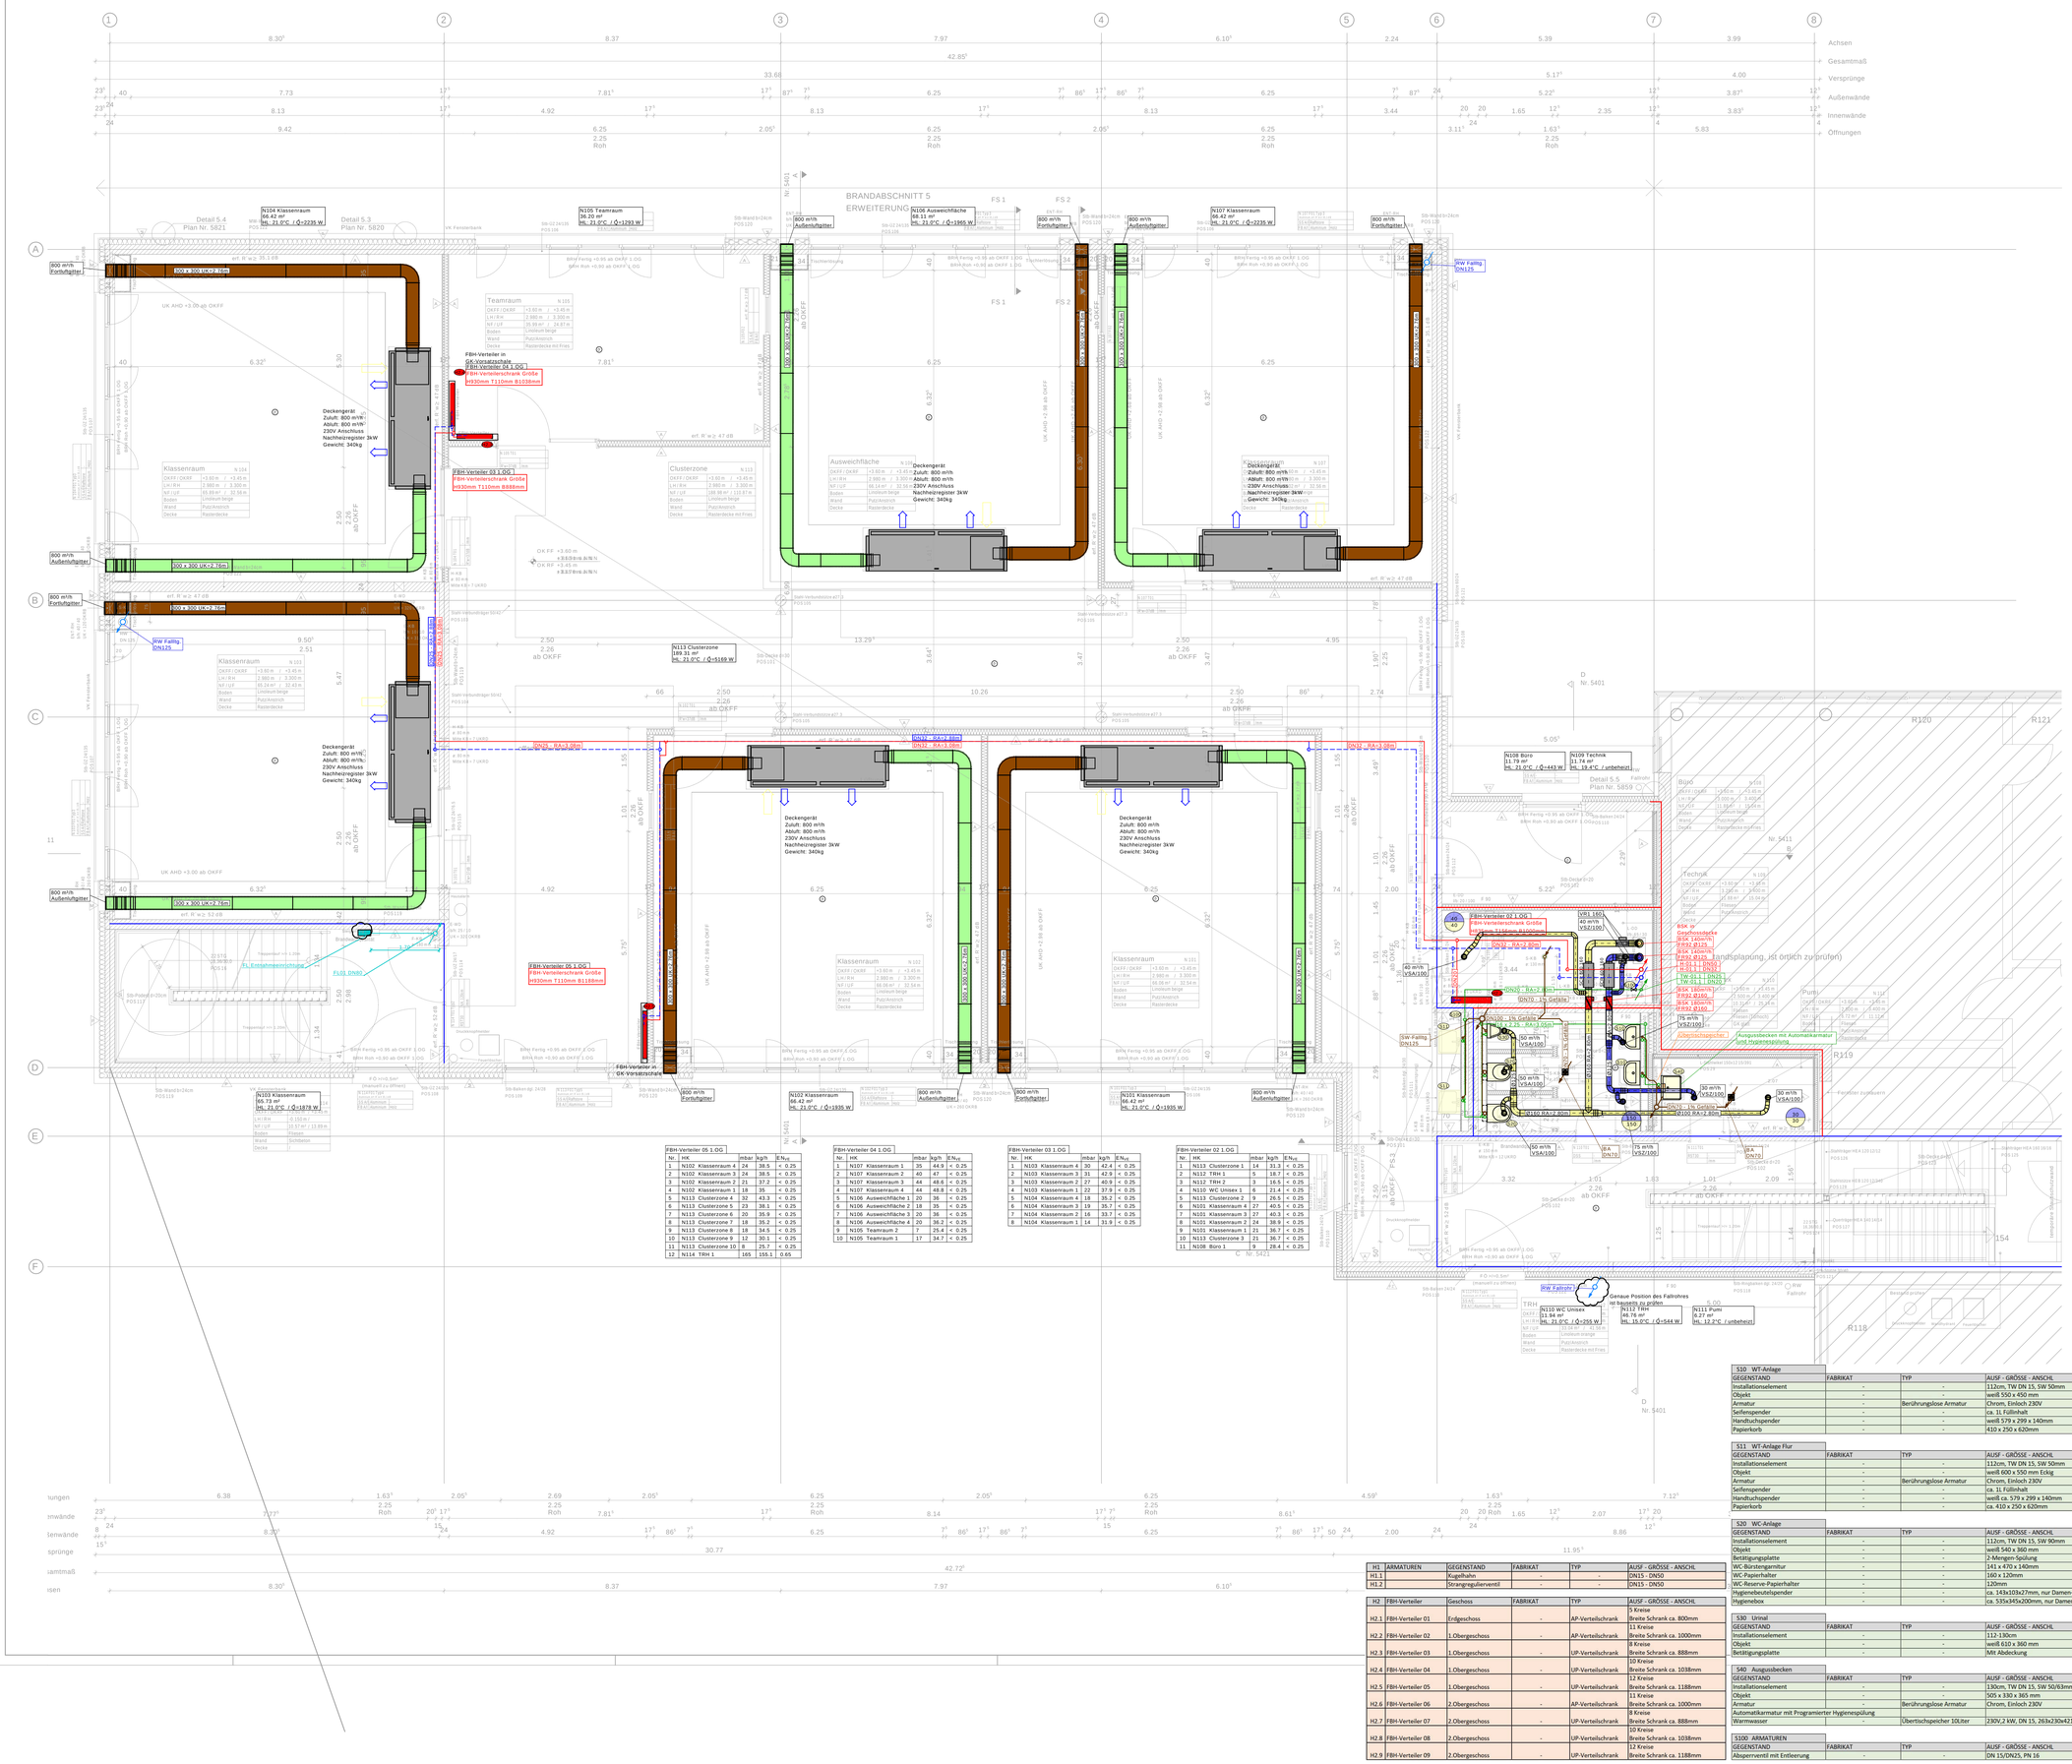
BRANDABSCHNITT 5
ERWEITERUNG
FS 1
FS 2
Teamraum
N 105
OKFF / OKRF +3.60 m / +3.45 m
LH / RH 2.980 m / 3.300 m
NF / UF 29.57 m² / 29.57 m²
Boden Linoleum beige
Wand Putz/Anstrich
Decke Rasterdecke
Klassenraum
N 104
OKFF / OKRF +3.60 m / +3.45 m
LH / RH 2.980 m / 3.300 m
NF / UF 65.19 m² / 32.56 m
Boden Linoleum beige
Wand Putz/Anstrich
Decke Rasterdecke
Klassenraum
N 103
OKFF / OKRF +3.60 m / +3.45 m
LH / RH 2.980 m / 3.300 m
NF / UF 65.24 m² / 32.43 m
Boden Linoleum beige
Wand Putz/Anstrich
Decke Rasterdecke
Clusterzone
N 113
OKFF / OKRF +3.60 m / +3.45 m
LH / RH 2.980 m / 3.300 m
NF / UF 188.98 m² / 110.81 m
Boden Linoleum beige
Wand Putz/Anstrich
Decke Rasterdecke mit Fries
Ausweichfläche
N 106
OKFF / OKRF +3.60 m / +3.45 m
LH / RH 2.980 m / 3.300 m
NF / UF 66.14 m² / 33.06 m
Boden Linoleum beige
Wand Putz/Anstrich
Decke Rasterdecke
Kleinkonferenz
N 107
OKFF / OKRF +3.60 m / +3.45 m
LH / RH 2.980 m / 3.300 m
NF / UF 65.24 m² / 32.56 m
Boden Linoleum beige
Wand Putz/Anstrich
Decke Rasterdecke
Büro
N 108
OKFF / OKRF +3.60 m / +3.45 m
LH / RH 2.980 m / 3.300 m
NF / UF 29.57 m² / 29.57 m²
Boden Linoleum orange
Wand Putz/Anstrich
Decke Rasterdecke mit Fries
Technik
N 109
OKFF / OKRF +3.60 m / +3.45 m
LH / RH 2.980 m / 3.300 m
NF / UF 15.68 m² / 15.68 m²
Boden Fliesen
Wand Putz/Anstrich
Decke Rasterdecke
Pumi
N 110
OKFF / OKRF +3.60 m / +3.45 m
LH / RH 2.980 m / 3.300 m
NF / UF 11.54 m² / 11.54 m²
Boden Fliesen
Wand Putz/Anstrich
Decke Rasterdecke
N104 Klassenraum
66.42 m²
HL: 21.0°C / Q=2235 W
N105 Teamraum
36.20 m²
HL: 21.0°C / Q=1293 W
N106 Ausweichfläche
66.11 m²
HL: 21.0°C / Q=1965 W
N107 Klassenraum
66.42 m²
HL: 21.0°C / Q=2235 W
N103 Klassenraum
66.73 m²
HL: 21.0°C / Q=1878 W
N102 Klassenraum
66.42 m²
HL: 21.0°C / Q=1935 W
N101 Klassenraum
66.42 m²
HL: 21.0°C / Q=1935 W
N113 Clusterzone
189.31 m²
HL: 21.0°C / Q=5169 W
N108 Büro
11.79 m²
HL: 21.0°C / Q=443 W
N109 Technik
11.74 m²
HL: 19.4°C / unbeheizt
N110 WC Unisex
11.94 m²
HL: 21.0°C / Q=295 W
N111 Pumi
6.27 m²
HL: 12.2°C / unbeheizt
Deckengerät
Zuluft: 800 m³/h
Abluft: 800 m³/h
230V Anschluss
Nachheizregister 3kW
Gewicht: 340kg
FBH-Verteiler 05 1.OG
FBH-Verteilerschrank Größe
H930mm T110mm B1586mm
FBH-Verteiler 04 1.OG
FBH-Verteilerschrank Größe
H930mm T110mm B888mm
FBH-Verteiler 03 1.OG
FBH-Verteilerschrank Größe
H930mm T110mm B1038mm
FBH-Verteiler 02 1.OG
FBH-Verteilerschrank Größe
H930mm T110mm B1188mm
FBH-Verteiler 01 1.OG
FBH-Verteilerschrank Größe
H930mm T110mm B1188mm
FBH-Verteiler in GK-Vorsatzschale
800 m³/h Fortluftgitter
800 m³/h Außenluftgitter
300 x 300 UK=2,76m
300 x 300 UK=2,76m
300 x 300 UK=2,76m
300 x 300 UK=2,76m
RW Fallrig DN125
FLUQ DN80
FLUQ DN100
GN25 - RA=3.08m
GN32 - RA=3.08m
GN32 - RA=3.08m
GN32 - RA=3.08m
GN25 - RA=3.08m
GN25 - RA=3.08m
Fallrohr
Fallrohr
Fallrohr