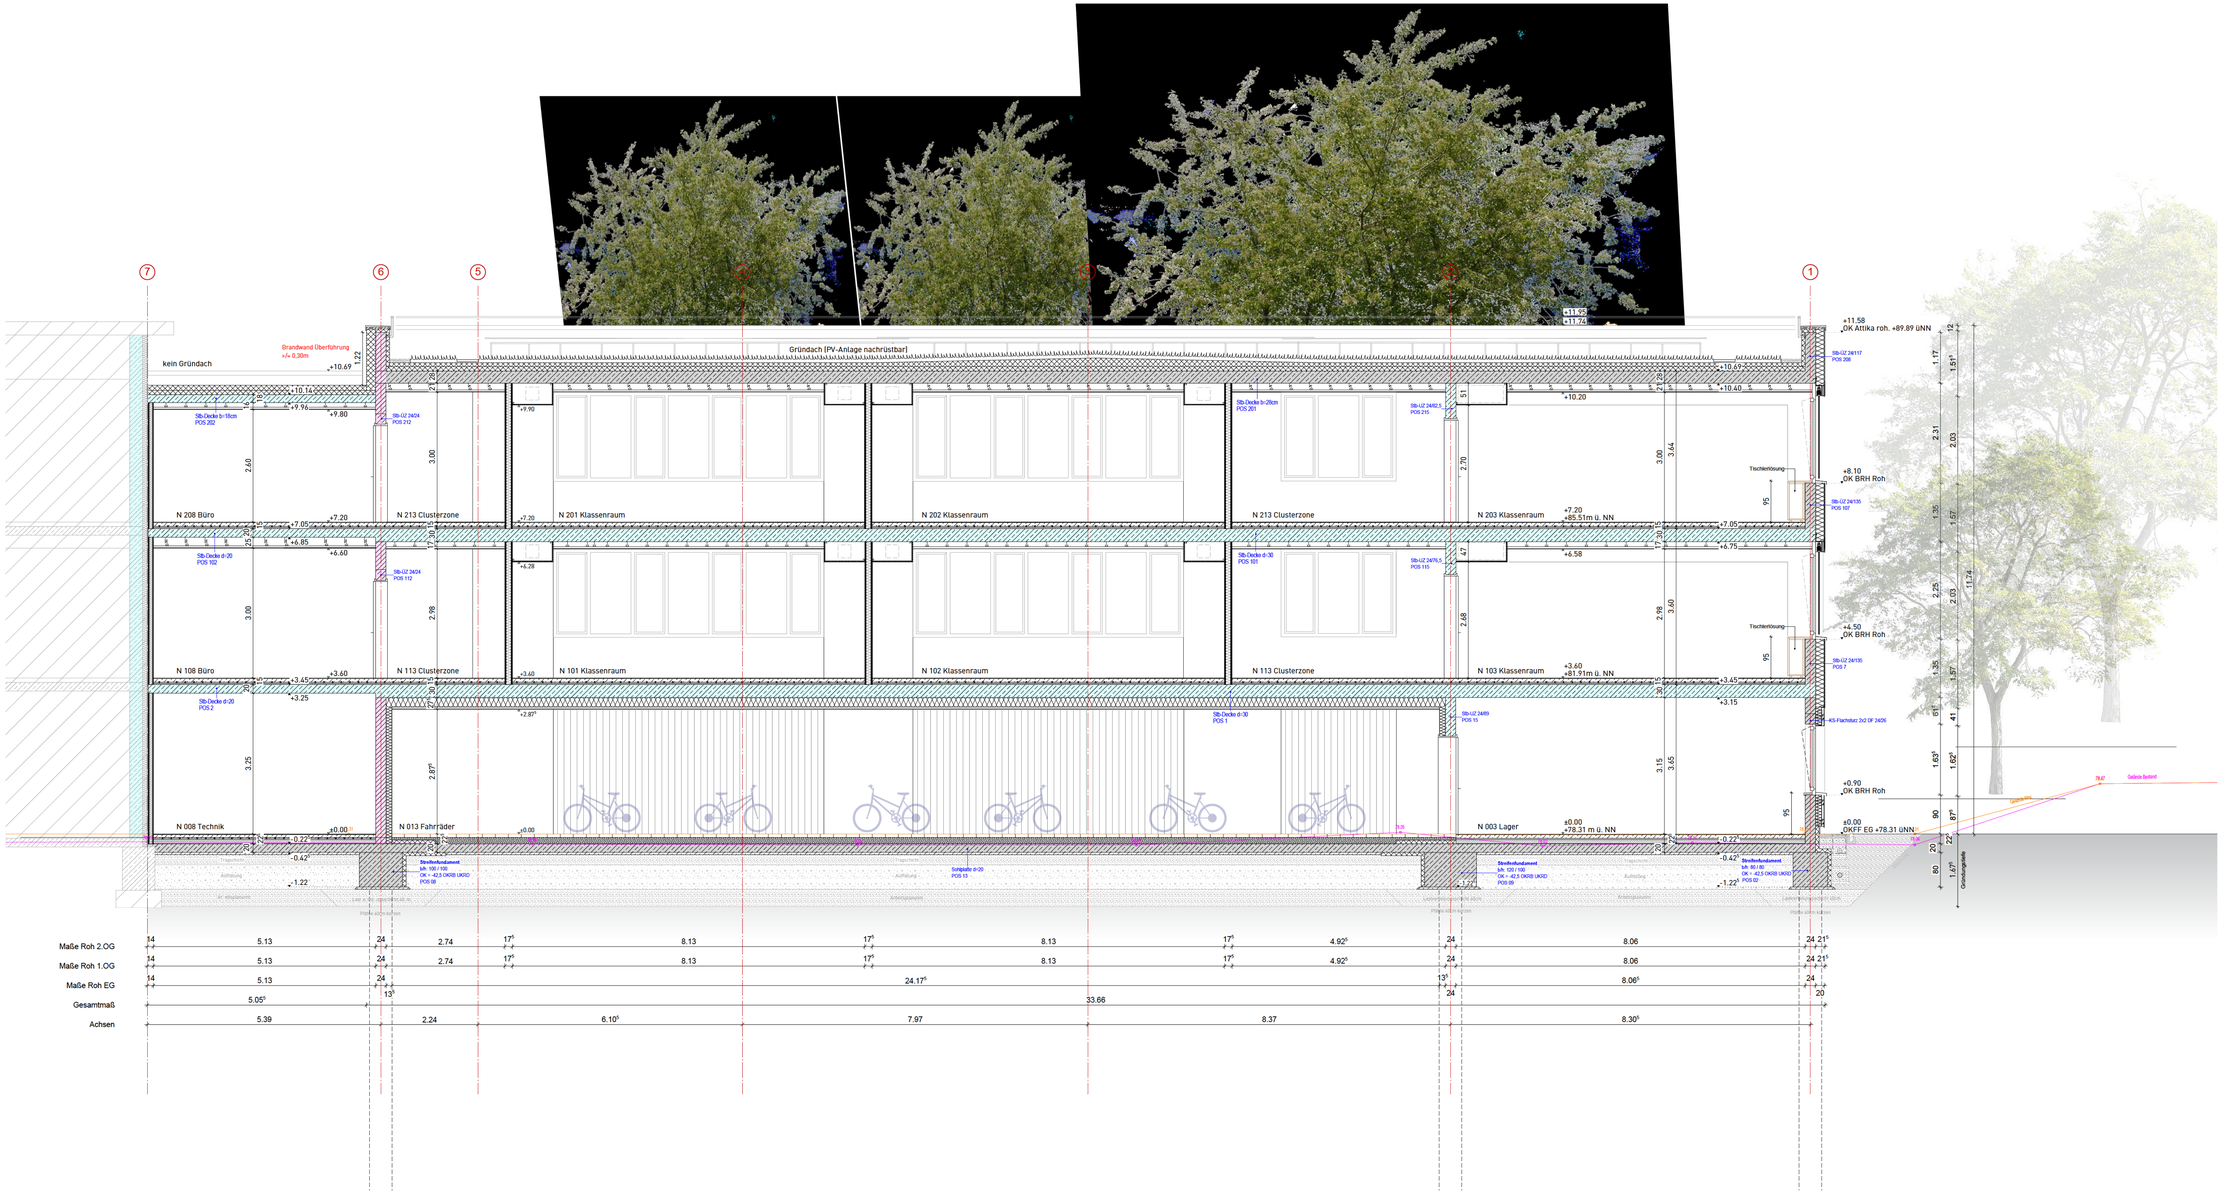

BEMERKUNGEN

Alle Maße sind vor der Ausführung zu prüfen, soweit erforderlich örtlich zu messen.
Differenzen sind vor der Ausführung mit der Bauüberwachung zu klären.

Bei Widersprüchen zwischen Plänen und sonstigen Ausführungsunterlagen haben Unterlagen im größeren Maßstab Vorrang, bei gleichmaßstäblichen Plänen der jüngere.

Dieser Plan gilt nur in Verbindung mit der geprüften Statik, sowie den Schal- und Bewehrungsplänen.

Die DIN - Vorschriften und das Brandschutzkonzept sind einzuhalten!

Ergänzend sind die Ausführungsplanungen der am Bau beteiligten Fachingenieure und der ausführenden Firmen hinzu zu ziehen.

Alle angegeben Höhen beziehen sich auf ± 0.00 EG
Öffnungsmaße sind Rohbaumaße!
Alle Höhenmaße beziehen sich auf OKFF!

LEGENDE

ABKÜRZUNGEN

BA	Bodenaussparung	KB	Kernbohrung	SD	Sohlendurchbruch
BD	Bodendurchbruch	LH	lichte Raumhöhe	UF	Umfang
BE	Bodenanlauf		OKFF - UK AD	UV	Unterverteilung
BK	Bodenkanal	NA	Notausgang	UZ	Unterzug
BRH	Bradungshöhe	NE	Nolentwässerung	ÜZ	Überzug
	ab OKFF	NF	Nutzfläche	UKFD	Unterkante
DA	Deckenaussparung	OKFF	Oberkante		Fertigdecke
DF	Dehnfuge		Fertigfußboden	UKRD	Unterkante Rohdecke
DVS	Deckenversprung	OKRF	Oberkante Rohfußboden	VK	Vorderkante
FF	Fluchtfenster	RB	Ringbalken	VKR	Vorderkante Roh
FR-SW	Fallrohr Schmutzwasser	RD	Rohdecke	VKF	Vorderkante Fertig
FR-RW	Fallrohr Regenwasser	REV	REVI- Öffnung	WA	Wandaussparung
FT	Fertigteil	RH	Rohhöhe	WD	Wanddurchbruch
HK	Heizkörper	RK	Rollladenkasten	WF	Wohnfläche
HKV	Heizkreisverteiler	RR	Regenrinne	WS	Wandschlitz

SCHRAFFUREN

Stahlbeton	Bodendurchbruch		Anstrich
Magerbeton	Deckendurchbruch		Putz
Fertigteil	Wanddurchbruch		Fliesen
Mauerwerk	Wandschlitz		Sichtbeton
Leichtwand			Dämmung
WDVS			HPL Verkleidung
Stahlträger	OKFF		Metallfassade
Gipskarton-Wand	OKRD		
Bestand	OKRD		
Abbruch	OKFF		

HINWEISE

Detail Bsp. DE-EG-003

fachplanerisch abgestimmtes Detail

fachplanerisch abzustimmendes Detail

TÜREN

08.01 T61	Raum-Nr. / Tür-Nr.
1000 / 2125	Brandschutz / lichter Durchgangsbreite
D-P-Gal. 3/30dB mm	Schallschutz / Beschläge / Unterschwelle

BRANDSCHUTZ - BEZEICHNUNGEN

T30	feuerhemmend und selbstschließender Abschluss	Brandwandqualität
RST90	rauchdichter, feuerbeständiger und selbstschließender Abschluss	F 90
RST 30	rauchdichter, feuerhemmender, selbstschließender Abschluss	Brandwand

Index	Datum	Änderungen/Ergänzungen	Gez.
D	04.11.2025	Details eingearbeitet	LG
C	20.10.2025	Deckenhöhe angepasst	LG
B	15.10.2025	Dämmung angepasst	LG
A	29.08.2025	Statik eingearbeitet	LG

Projekt:
1900 Erweiterung des Freiherr-vom-Stein-Gymnasium
Ringstraße 69, 32257 Bünde

Bauherr:
Kommunalbetriebe Bünde
Am Brunnen 17
32257 Bünde

Planungsstand:
Ausführungsplanung
VORABZUG

Planinhalt:
Schnitt
Schnitt B-B

Datum:	Maßstab:	Plannummer:	Index:
08.08.2025	1:50	5411	D
Gezeichnet: LG	Blattgröße: H/B 841/1189	Planschlüssel:	

H/B = 841 / 1189 (0.76m²)

Allplan 2025