

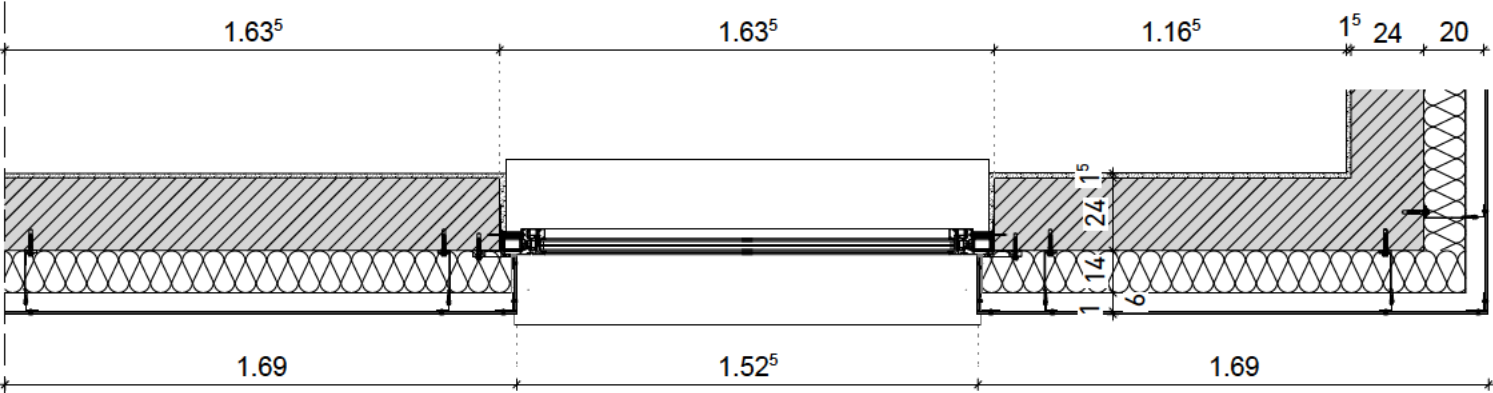


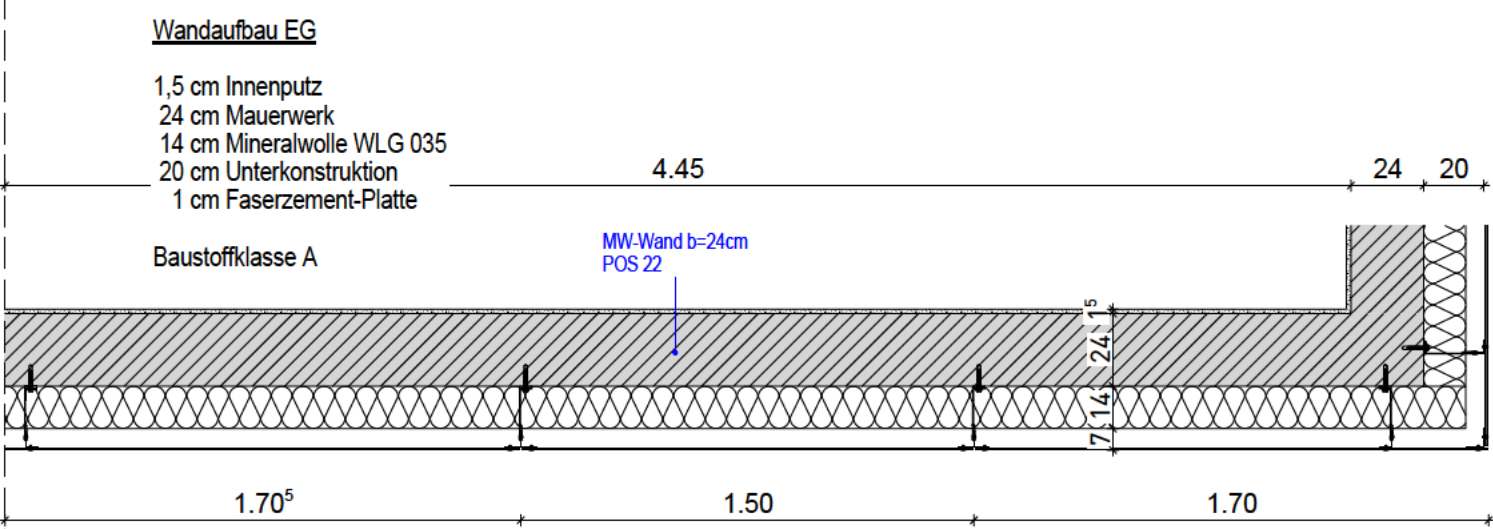

GRUNDRISS 1.OG / 2.OG

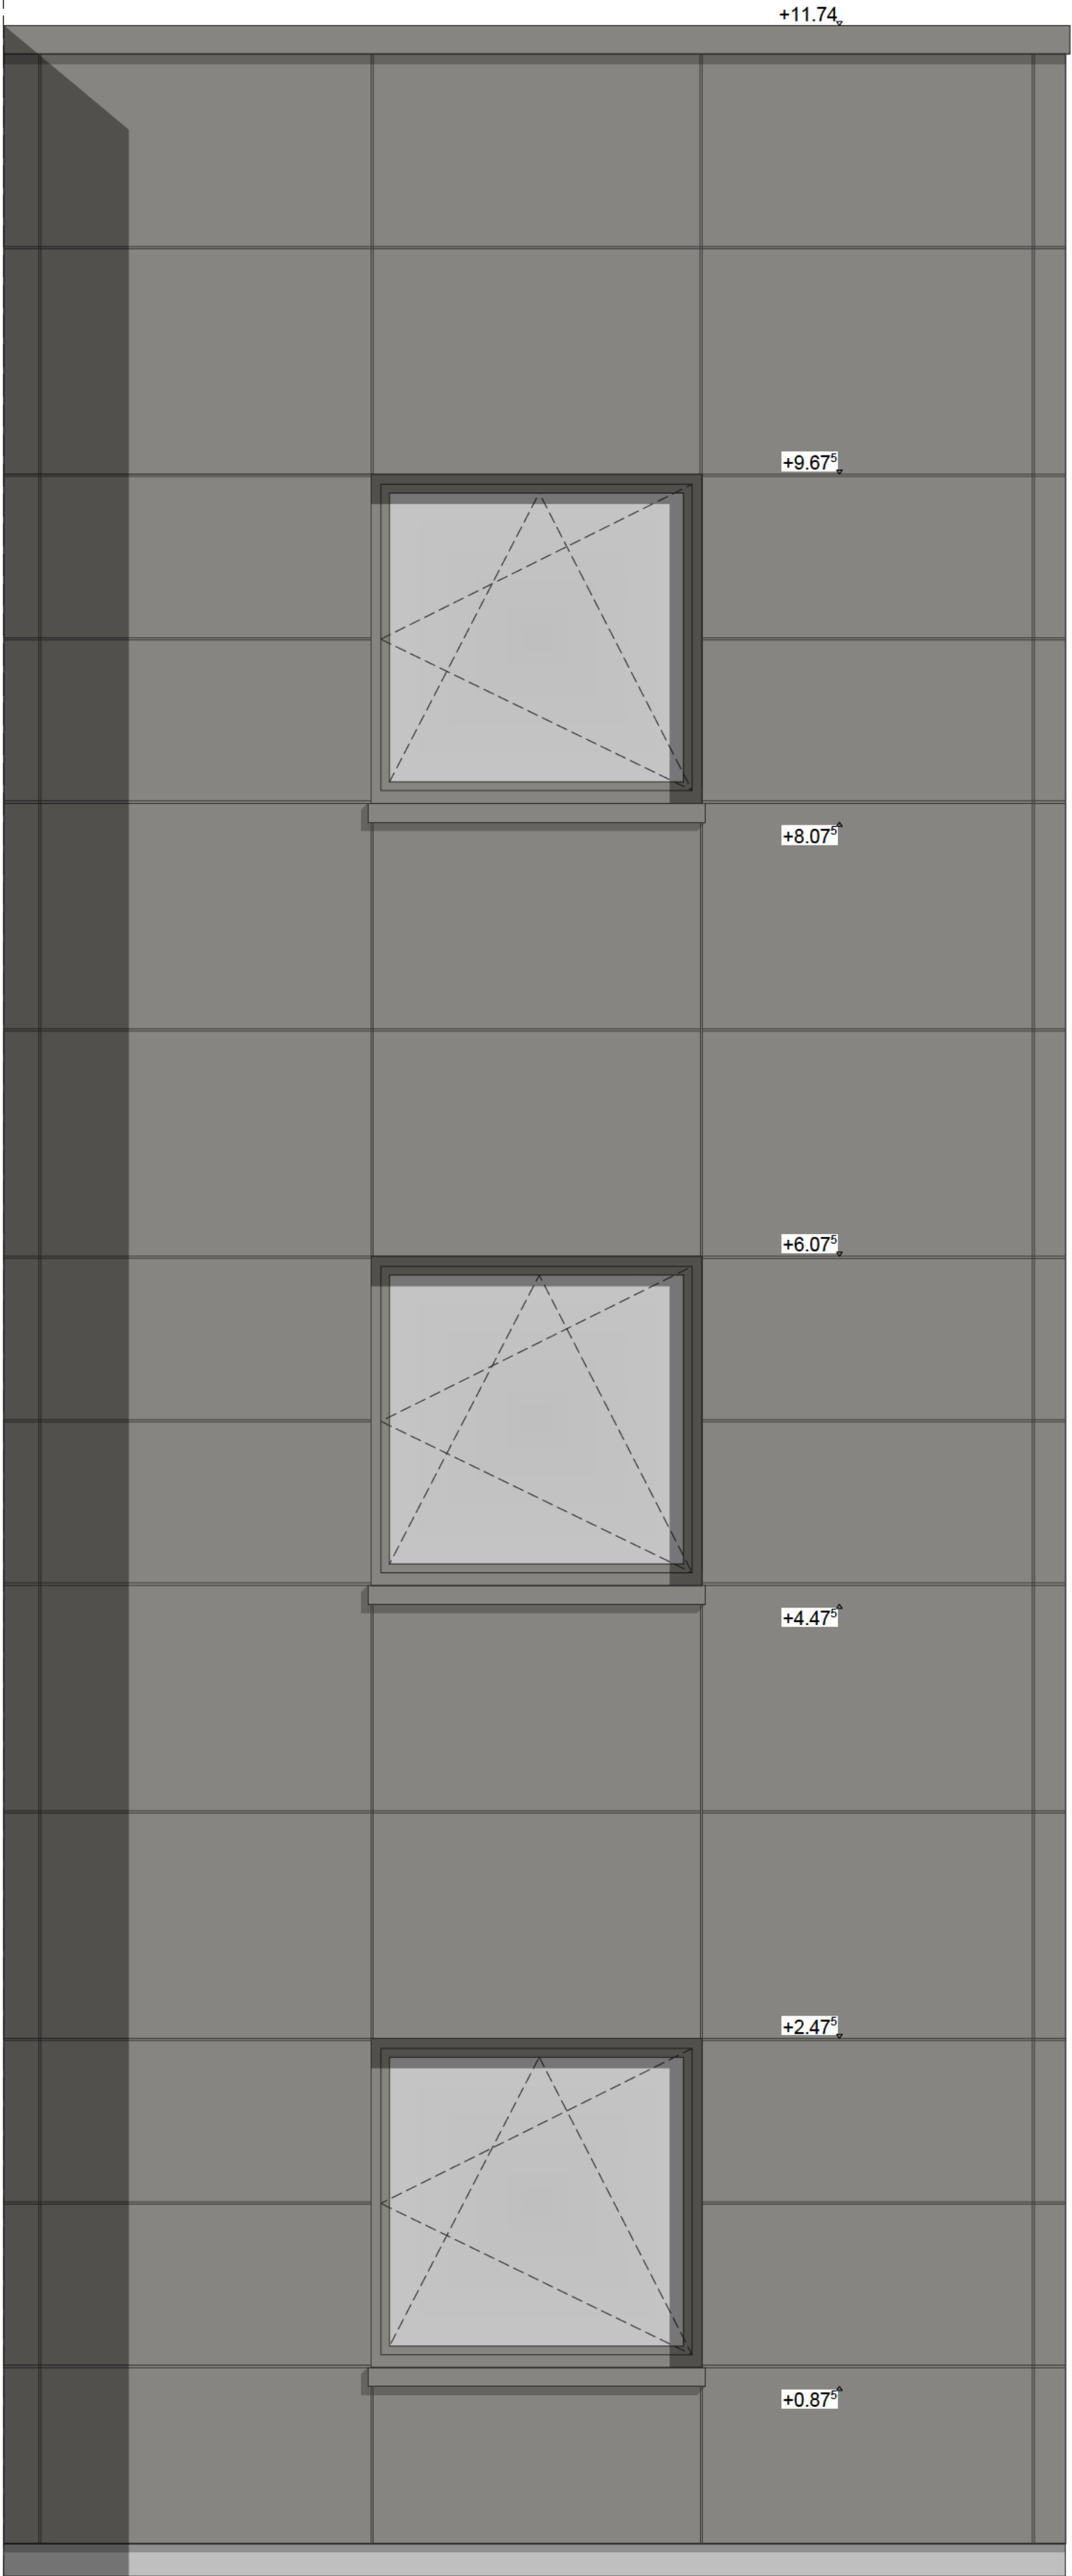


GRUNDRISS EG

Dachaufbau Kies

- 6 cm - Kies
- 0.2 cm - Filtervlies
- 2.5 cm - Drain- und Wasserspeicherelement
- 0.4 cm - Trenn-, Schutz- u. Speichetrifles
- 0.8 cm - Blumen-Dachabdichtung 2-lagig, wurzelfest
- 10 cm - Gefälledämmung LM-PS-Schaum, WLG 040
- 12 cm - Grunddämmung PS-Schaum, WLG 040
- 0.5 cm - Dampfsperre
- 28 cm - Stb.-Decke
- 71 cm - Abhangdecke Rasterdecke mit Fries

Widerstandsfähig gegen Flugfeuer und strahlende Wärme
"harte Bedachung"

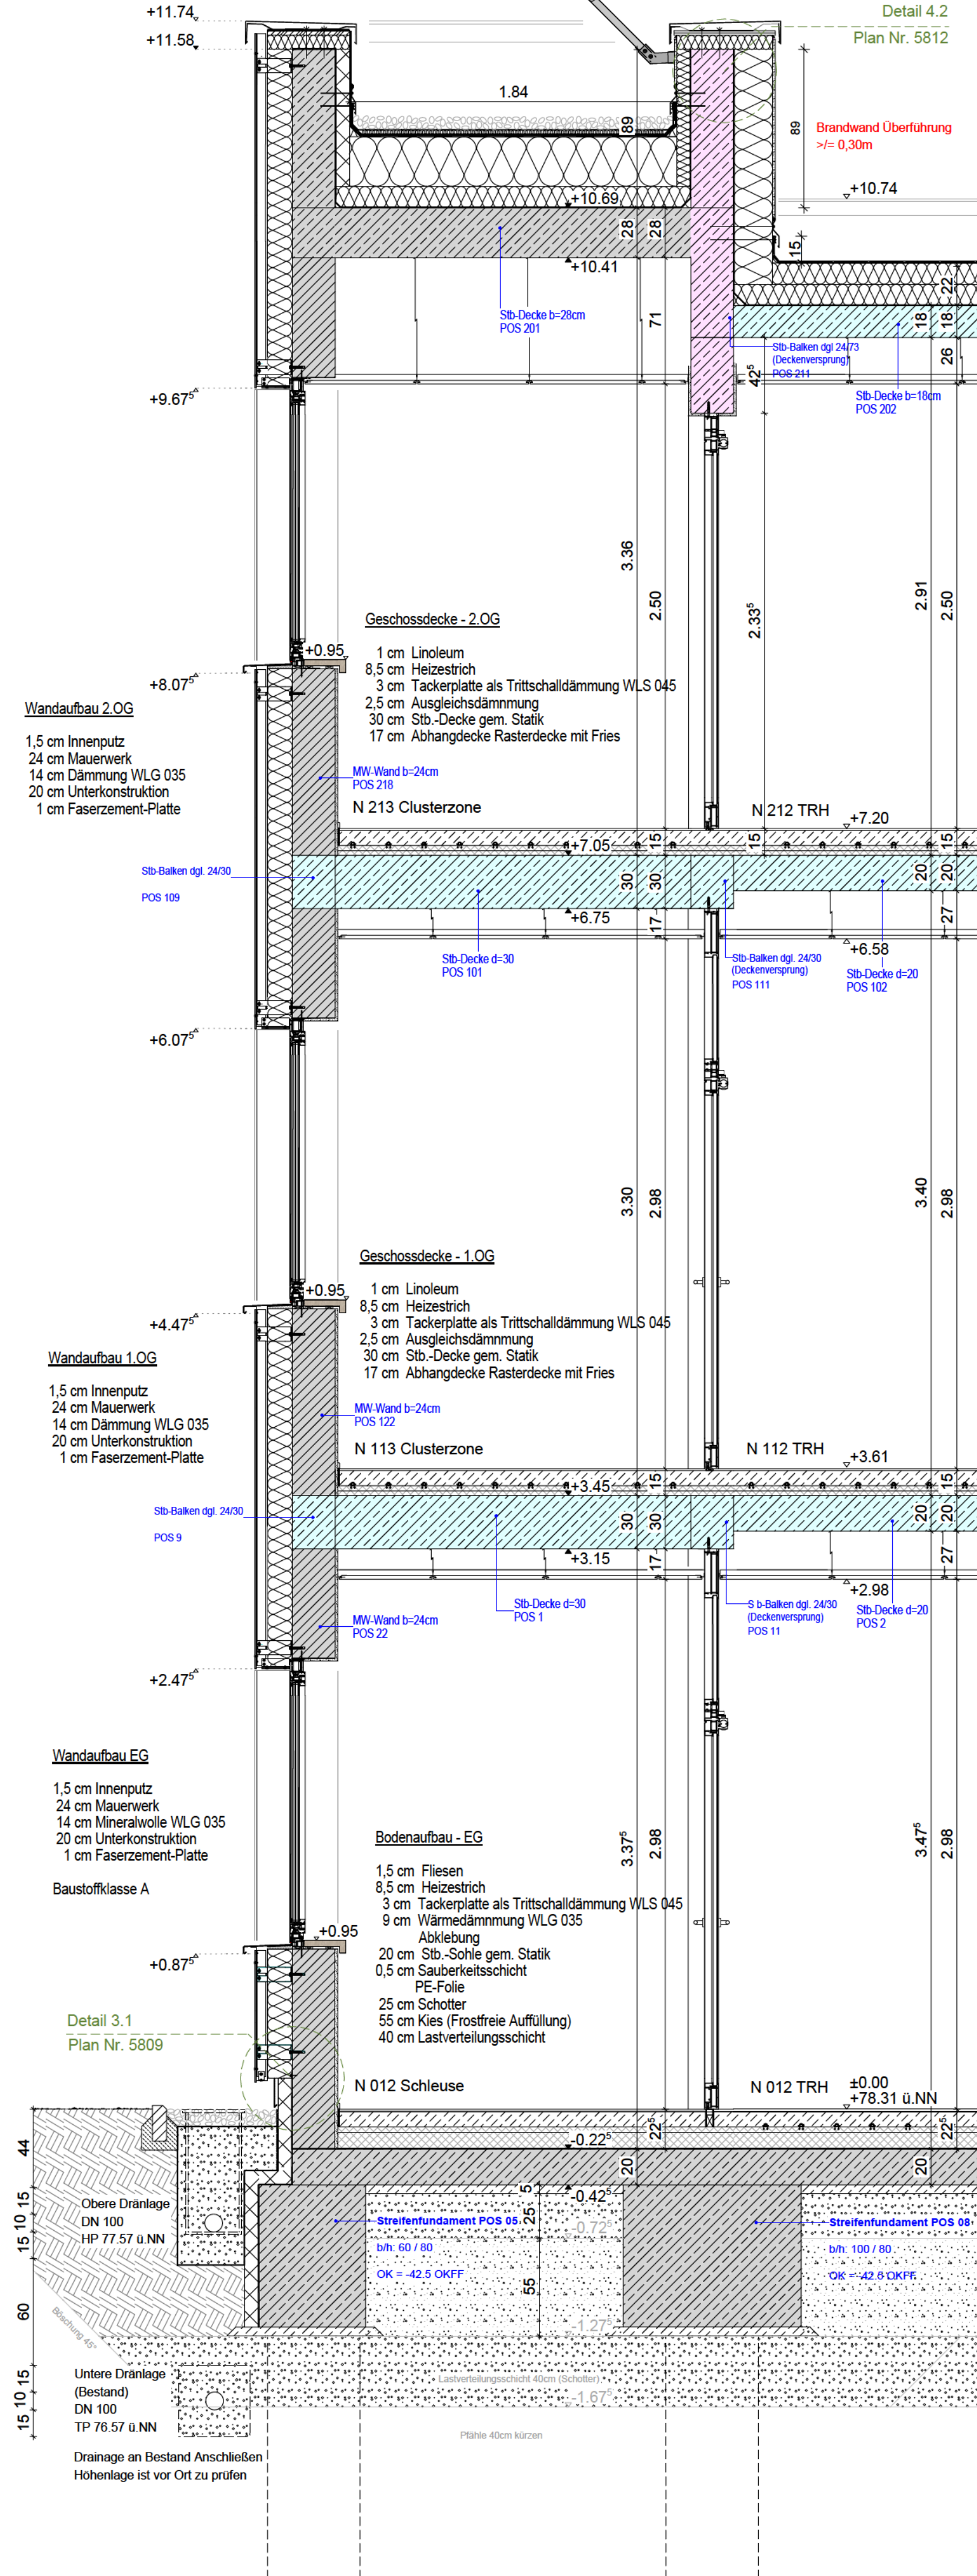

BEMERKUNGEN

Alle Maße sind vor der Ausführung zu prüfen, soweit erforderlich örtlich zu messen. Differenzen sind vor der Ausführung mit der Baubewachung zu klären.
Bei Widersprüchen zwischen Plänen und sonstigen Ausführungsunterlagen haben Unterlagen im größeren Maßstab Vorrang, bei gleichmaßstäblichen Plänen der jüngere.
Dieser Plan gilt nur in Verbindung mit der geprüften Statik, sowie den Schal- und Bewehrungsplänen.
Die DIN - Vorschriften und das Brandschutzkonzept sind einzuhalten!
Ergänzend sind die Ausführungsplänen der am Bau beteiligten Fachgeneure und der ausführenden Firmen hinzu zu ziehen.
Alle angegebenen Höhen beziehen sich auf ± 0.00 EG
Öffnungsmaße sind Rohbaumaße!
Alle Höhenmaße beziehen sich auf OKFF!

LEGENDE

ABKÜRZUNGEN

BA	Bodenaussparung	KB	Kernbohrung	SD	Sohlendurchbruch
BD	Bodendurchbruch	LH	lichte Raumhöhe	UF	Umfang
BE	Bodeneinlauf	OKFF - UK AD		UV	Unterverteilung
BK	Bodenkanal	NA	Notausgang	UZ	Unterzug
BRH	Brüstungshöhe	NE	Notenwasserung	UZ	Überzug
ab OKFF		NF	Nutzfläche	UKFD	Unterkannte
DA	Deckenaussparung	OKFF	Oberkannte		Fertigdecke
DF	Dehnfuge		Fertigfußboden	UKRD	Unterkannte Rohdecke
DVS	Deckenversprung	OKRF	Oberkannte Rohfußboden	VK	Vorderkannte
FF	Fluchtfenster	RB	Ringba ken	VKR	Vorderkannte Roh
FR-SW	Fallrohr Schmutzwasser	RD	Rohdecke	VKF	Vorderkannte Fertig
FR-RW	Fallrohr Regenwasser	REV	REVI- Öffnung	WA	Wandaussparung
FT	Fertigteile	RH	Rohhöhe	WD	Wanddurchbruch
HK	Heizkörper	RK	Rolladentkasten	WF	Wohnfläche
HKV	Heizkreisverteiler	RR	Regenrinne	WS	Wandschütz

SCHRAFFUREN

HINWEISE

--	--	--

TÜREN

		Raum-Nr. / Tür-Nr. Brandschutz / lichter Durchgangsbreite Schallschutz / Beschläge / Unterschnitt
--	--	---

BRANDSCHUTZ - BEZEICHNUNGEN

T30	feuerhemmend und selbstschließender Abschluss		Brandwandqualität
RST90	rauchdichter, feuerbeständiger und selbstschließender Abschluss		F 90
RST 30	rauchdichter, feuerhemmender, selbstschließender Abschluss		Brandwand

B	01.06.2026	Decke/Wände Fahrradgarage	LG
A	27.05.2026	Anpassung Fassade	LG
00	16.03.2026	Plan ohne Vorabzug	LG
E	03.03.2026	Korrekturen	LG
D	04.11.2025	Details eingearbeitet	LG
C	20.10.2025	Deckenhöhe angepasst	LG
B	10.10.2025	TGA eingearbeitet	LG
A	25.09.2025	Statik eingearbeitet	LG
Index	Datum	Änderungen/Ergänzungen	Gez.

Projekt:	1900 Erweiterung des Freiherr-vom-Stein-Gymnasium Ringstraße 69, 32257 Bünde
Bauherr:	Kommunalbetriebe Bünde Am Brunnen 17 32257 Bünde

Planungsstand:

Ausführungsplanung

Planinhalt:

Fassadenschnitt
3-3

Datum:	12.09.2025	Maßstab:	1:25	Plannummer:	5603	Index:	
Gezeichnet:		Blattgröße:	H/B 741/594	Planschlüssel:			B