



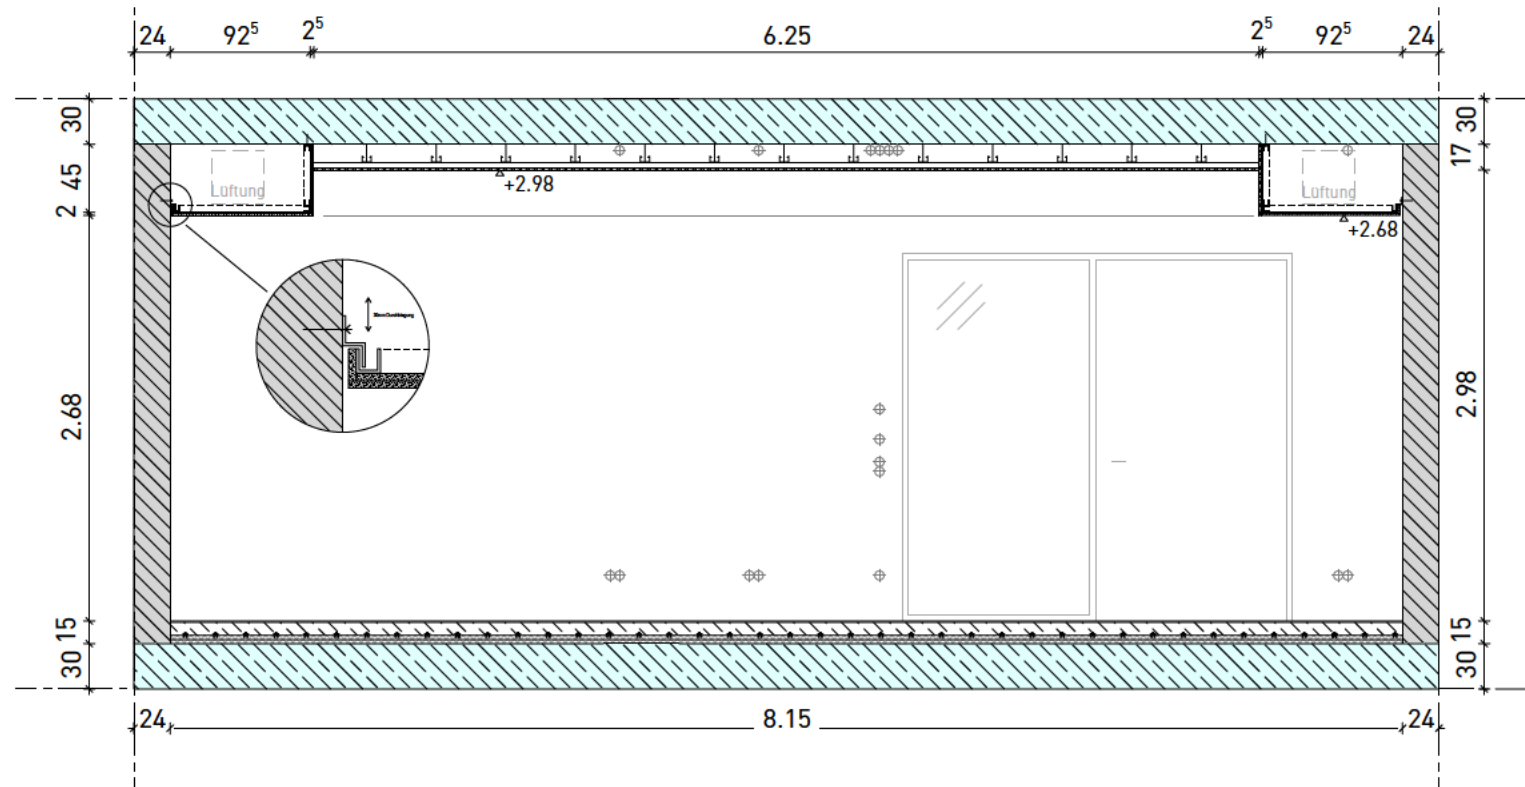

N 103 Klassenraum

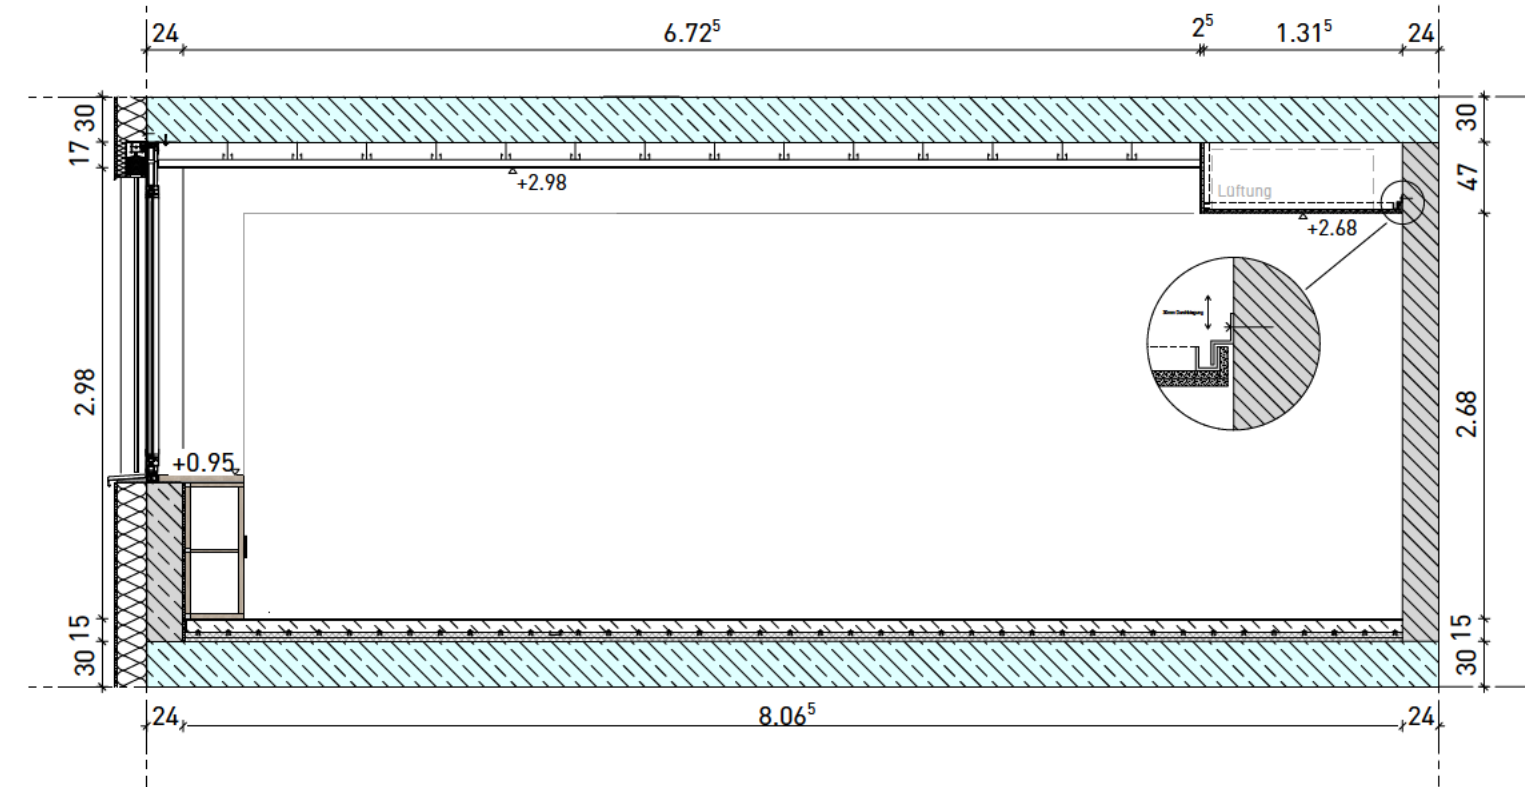

N 103 Klassenraum

Ausführungsplanung		1900 Erweiterung des Freiherr-vom-Stein-Gymnasiums			Index	Anderungen	Datum			
Innenabwicklung Klassenraum N103	Maßstab:	Bauherr: Kommunalbetriebe Bünde Am Brunnen 17 32257 Bünde Planung: 			A		20.10.2025			
	1:50				B		19.11.2025			
	Datum:				00		16.03.2026			
					A		22.04.2026			
Plan Nr.: 5706	Gez.: 		26.09.2025							
Planschlüssel: -----A-										