**Vandaufbau WDVS**

Farbe: RAL xxx xx xx
Gesamtaufbau 21,5 cm

1,5 cm - Innenputz
24 cm - Stb.-Wand
22 cm - Mineralwolle WLG 035
1,5 cm - Außenputz

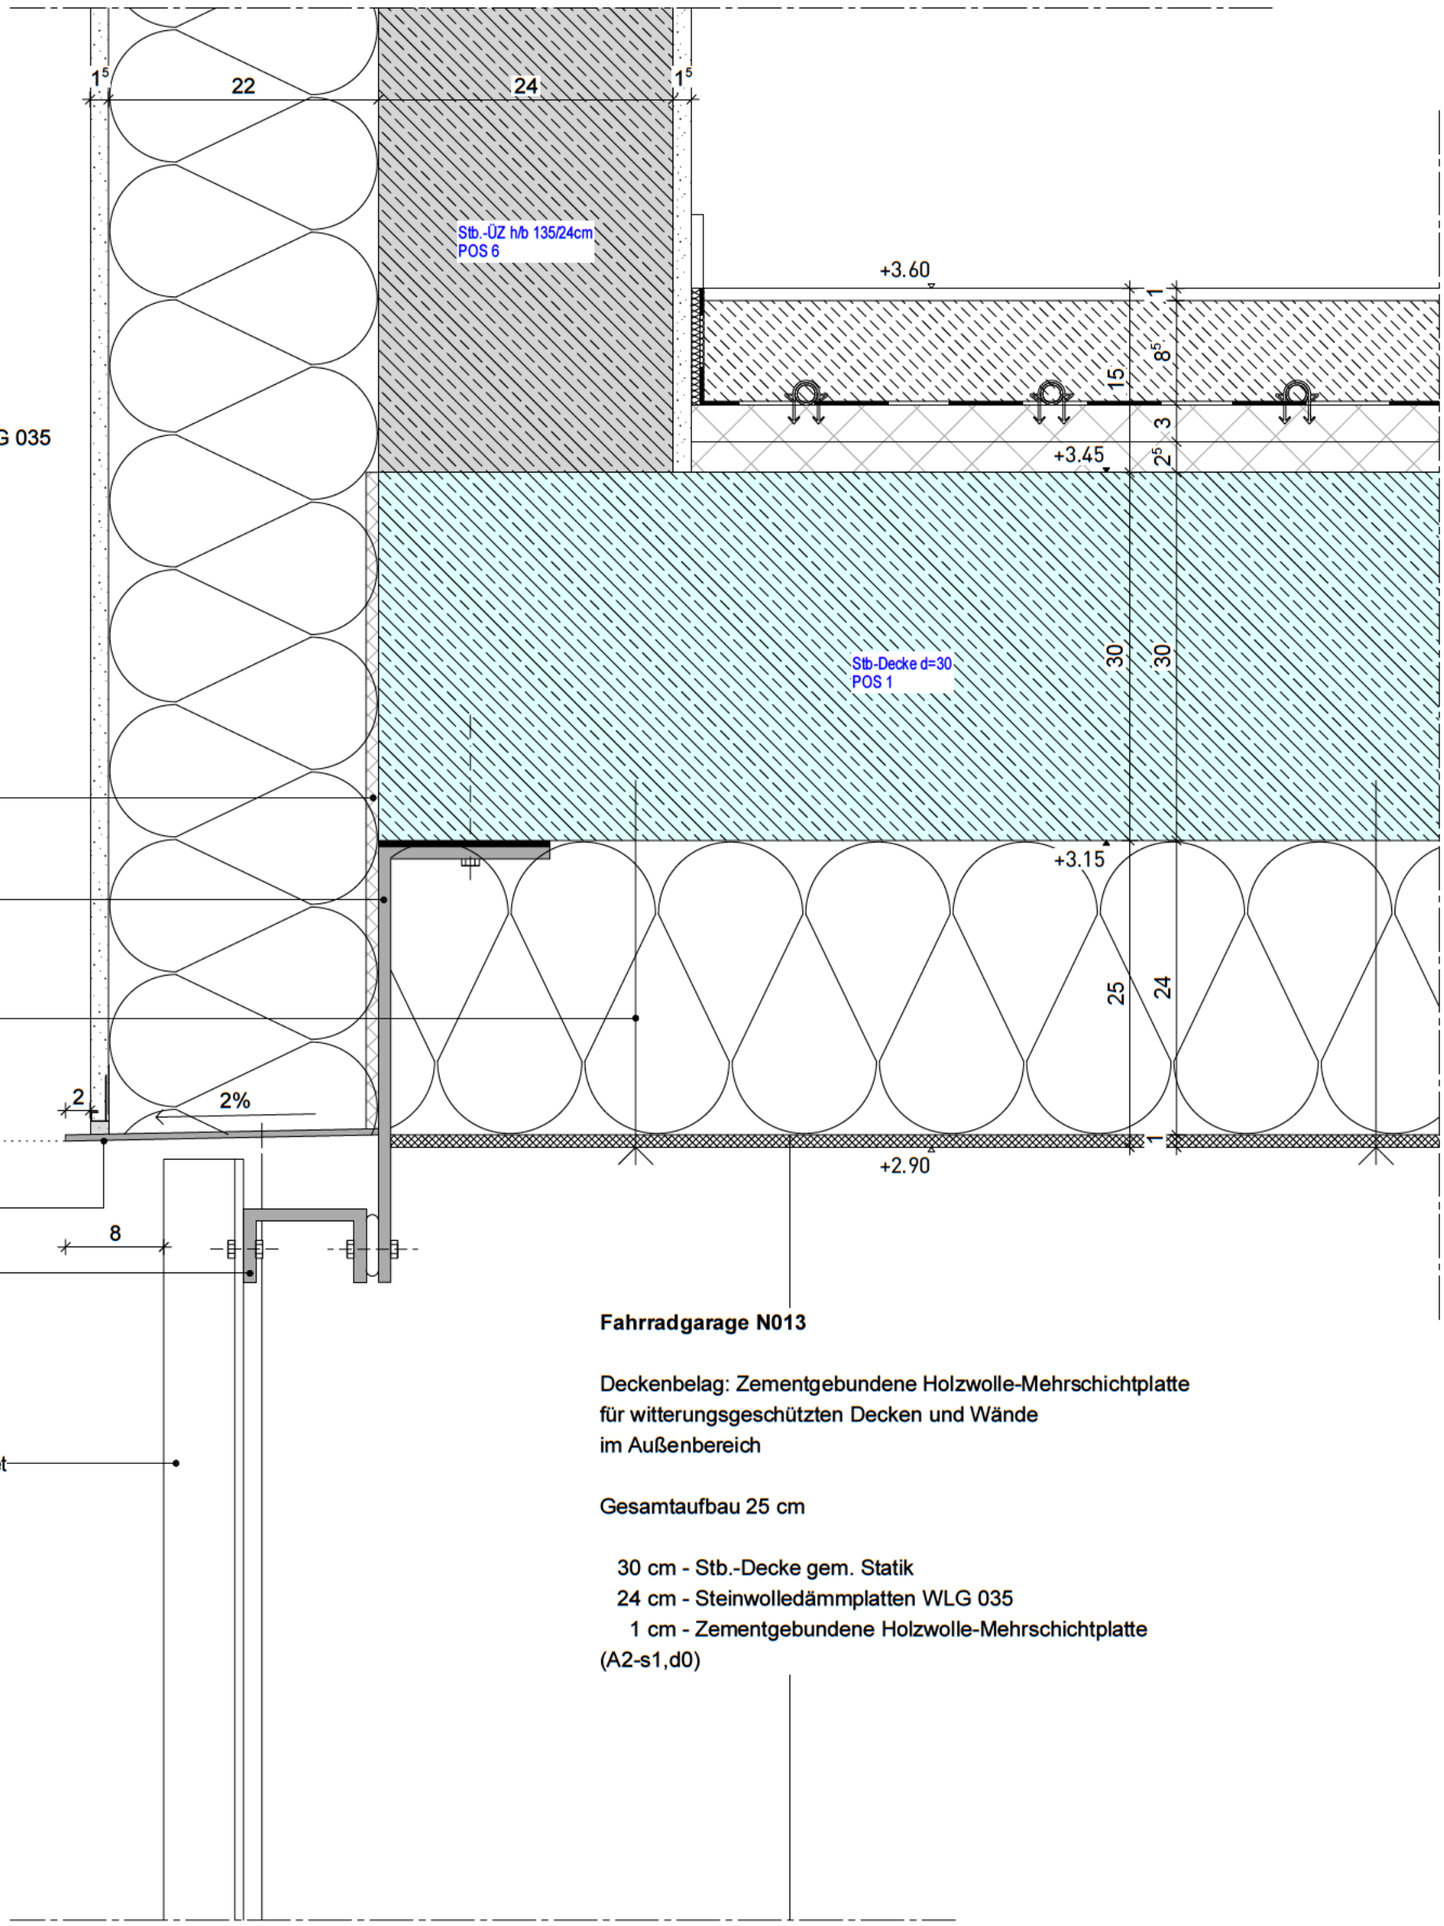


**Fahrradgarage N013**

Deckenbelag: Zementgebundene Holzwolle-Mehrschichtplatte
für witterungsgeschützten Decken und Wände
im Außenbereich

Gesamtaufbau 25 cm

30 cm - Stb.-Decke gem. Statik
24 cm - Steinwolledämmplatten WLG 035
1 cm - Zementgebundene Holzwolle-Mehrschichtplatte
(A2-s1,d0)

H/B = 297 / 420 (0.12m²)

| | | | | | | |
|---|---|---|---|---|---|---|
| Ausführungsplanung | | 1900 Erweiterung des Freiherr-vom-Stein-Gymnasium | | Index | Änderungen | Datum |
| Detail<br>5.0 Deckenanschluss Lamelle | Maßstab:<br>1:5 | Bauherr:<br>Kommunalbetriebe Bünde<br>Am Brunnen 17<br>32257 Bünde | Brandwandqualität<br>F 90<br>Brandwand | 00 | Plan ohne Vorabzug | 16.03.2026 |
| Plan Nr.: 5813 | Datum: | Planung: | | A | Decke/Wände Fahrradgarage | 01.06.2026 |
| Planschlüssel: | 21.10.2025 | | | | | |
| | Gez.: | | | | | |

Allplan 2024