




ANSICHT SÜD-OST

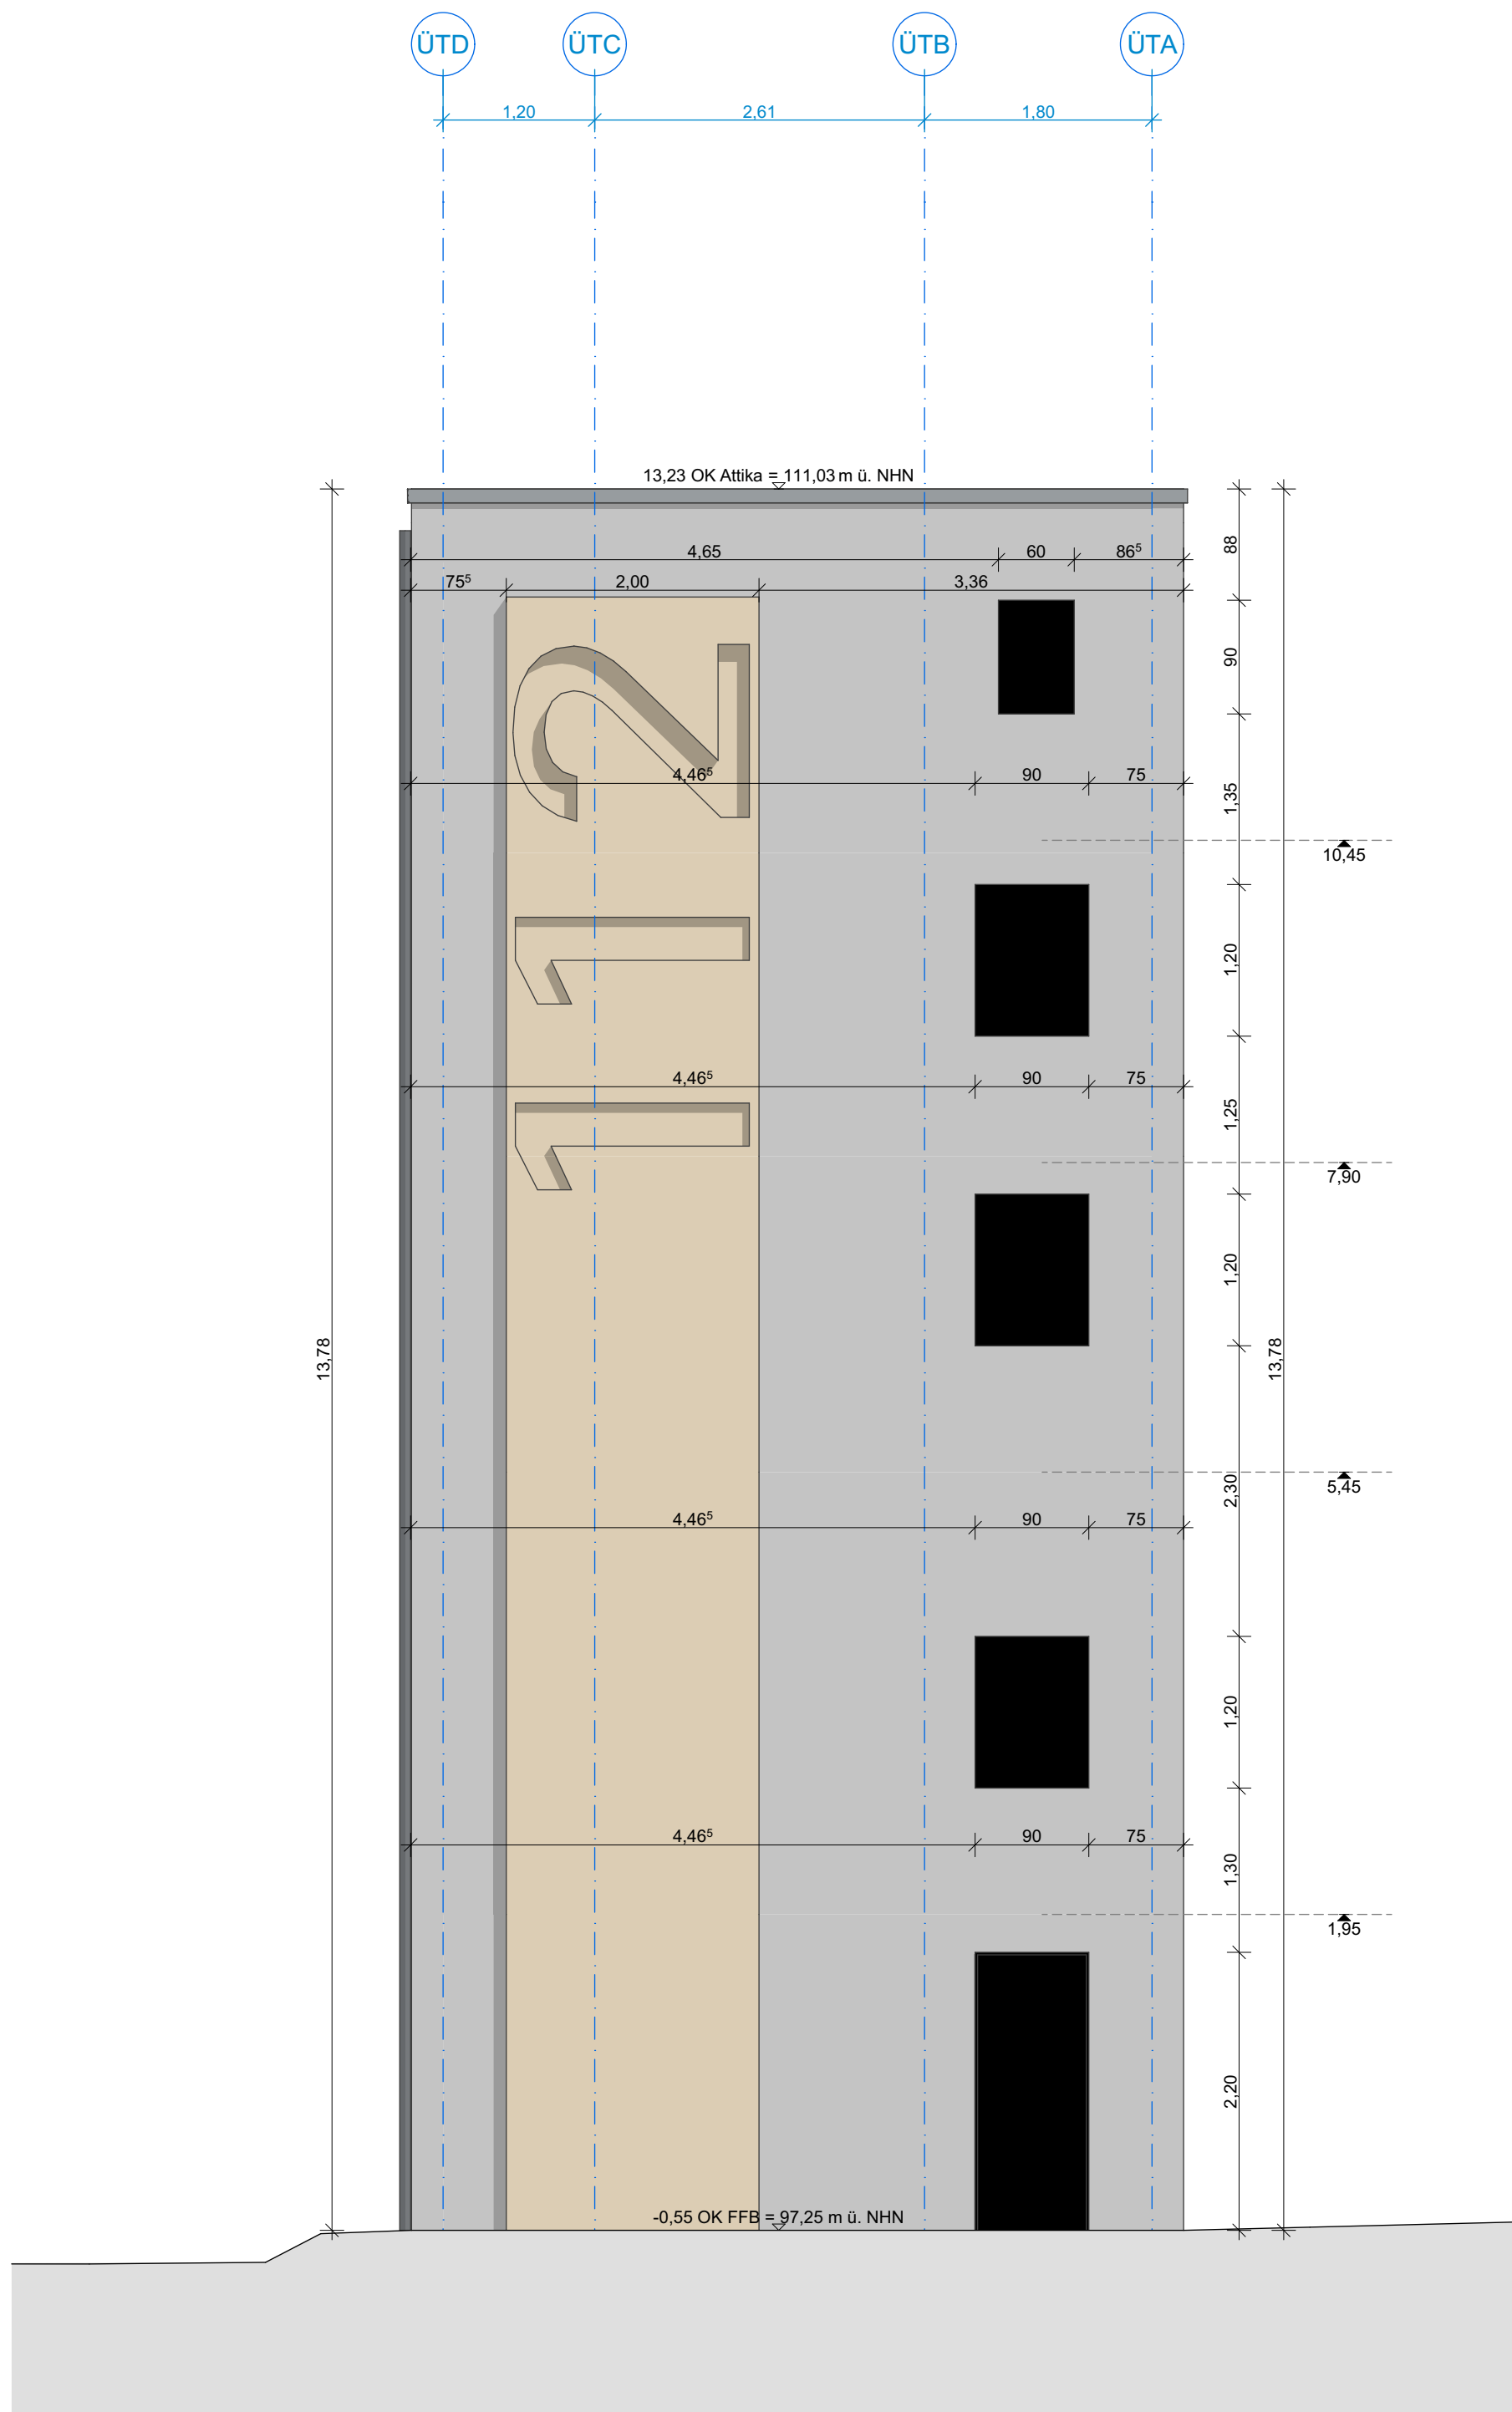


ANSICHT NORD-WEST

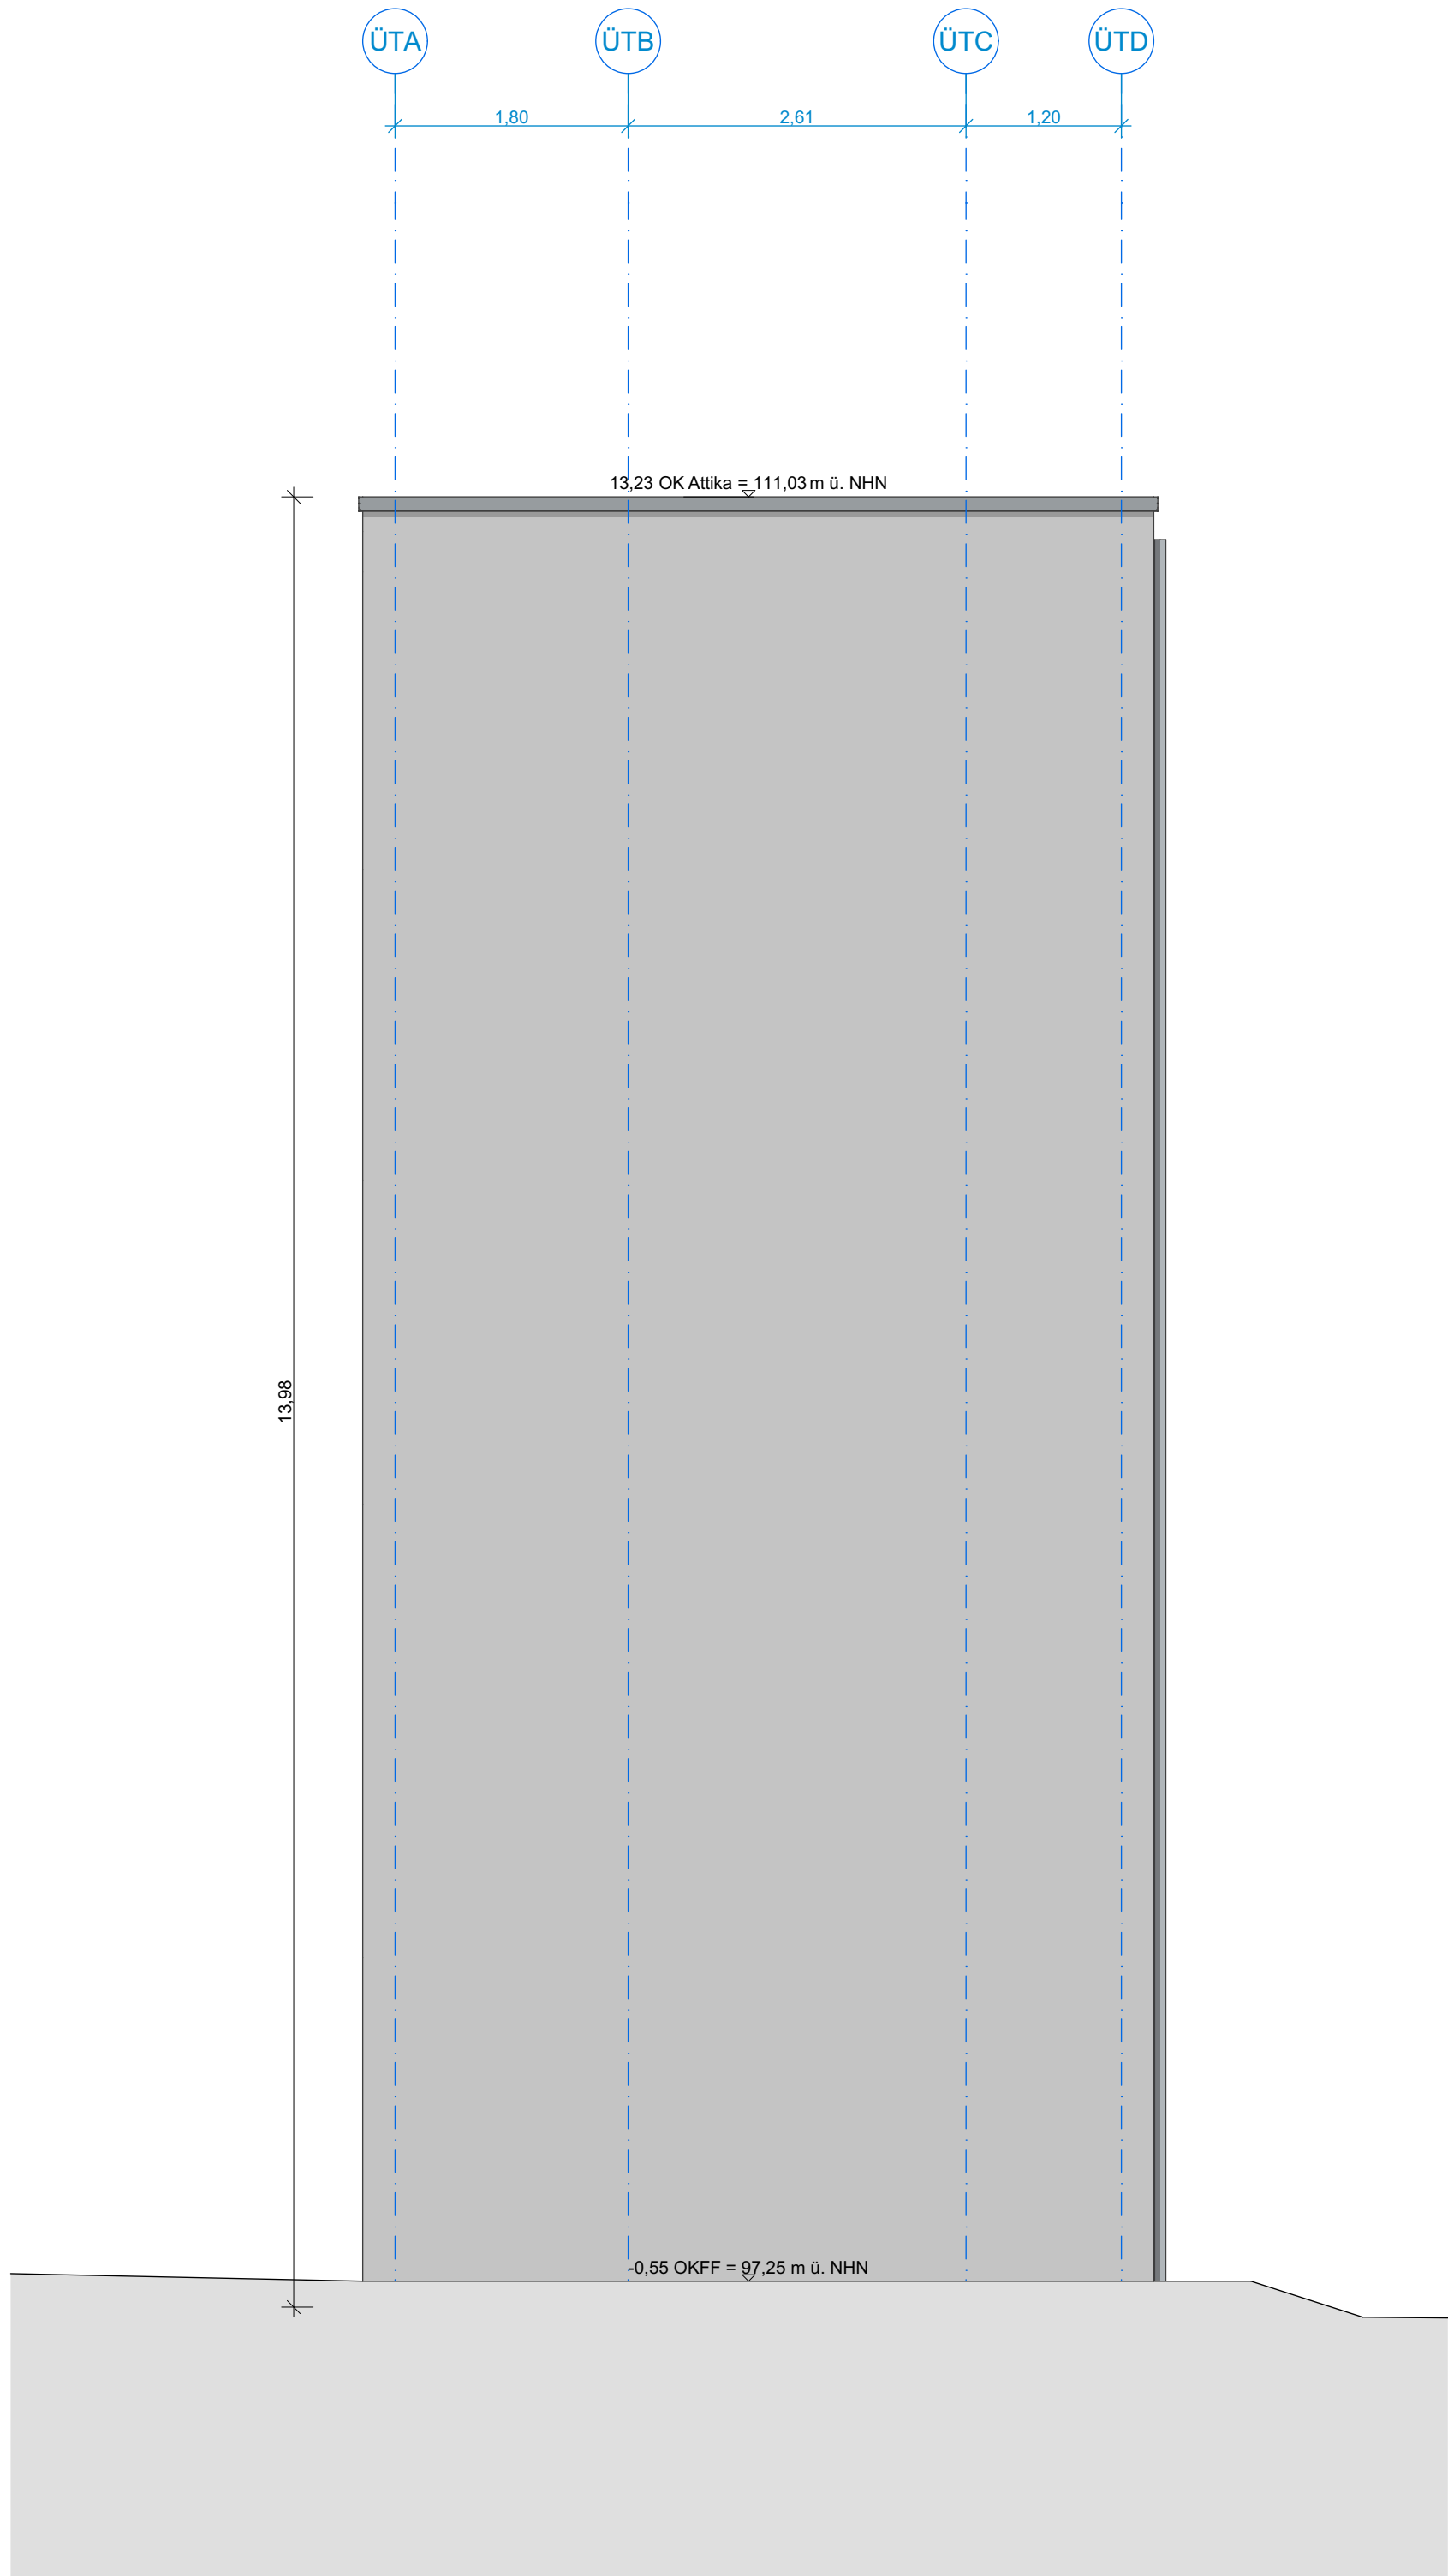

ANSICHT SÜD-WEST

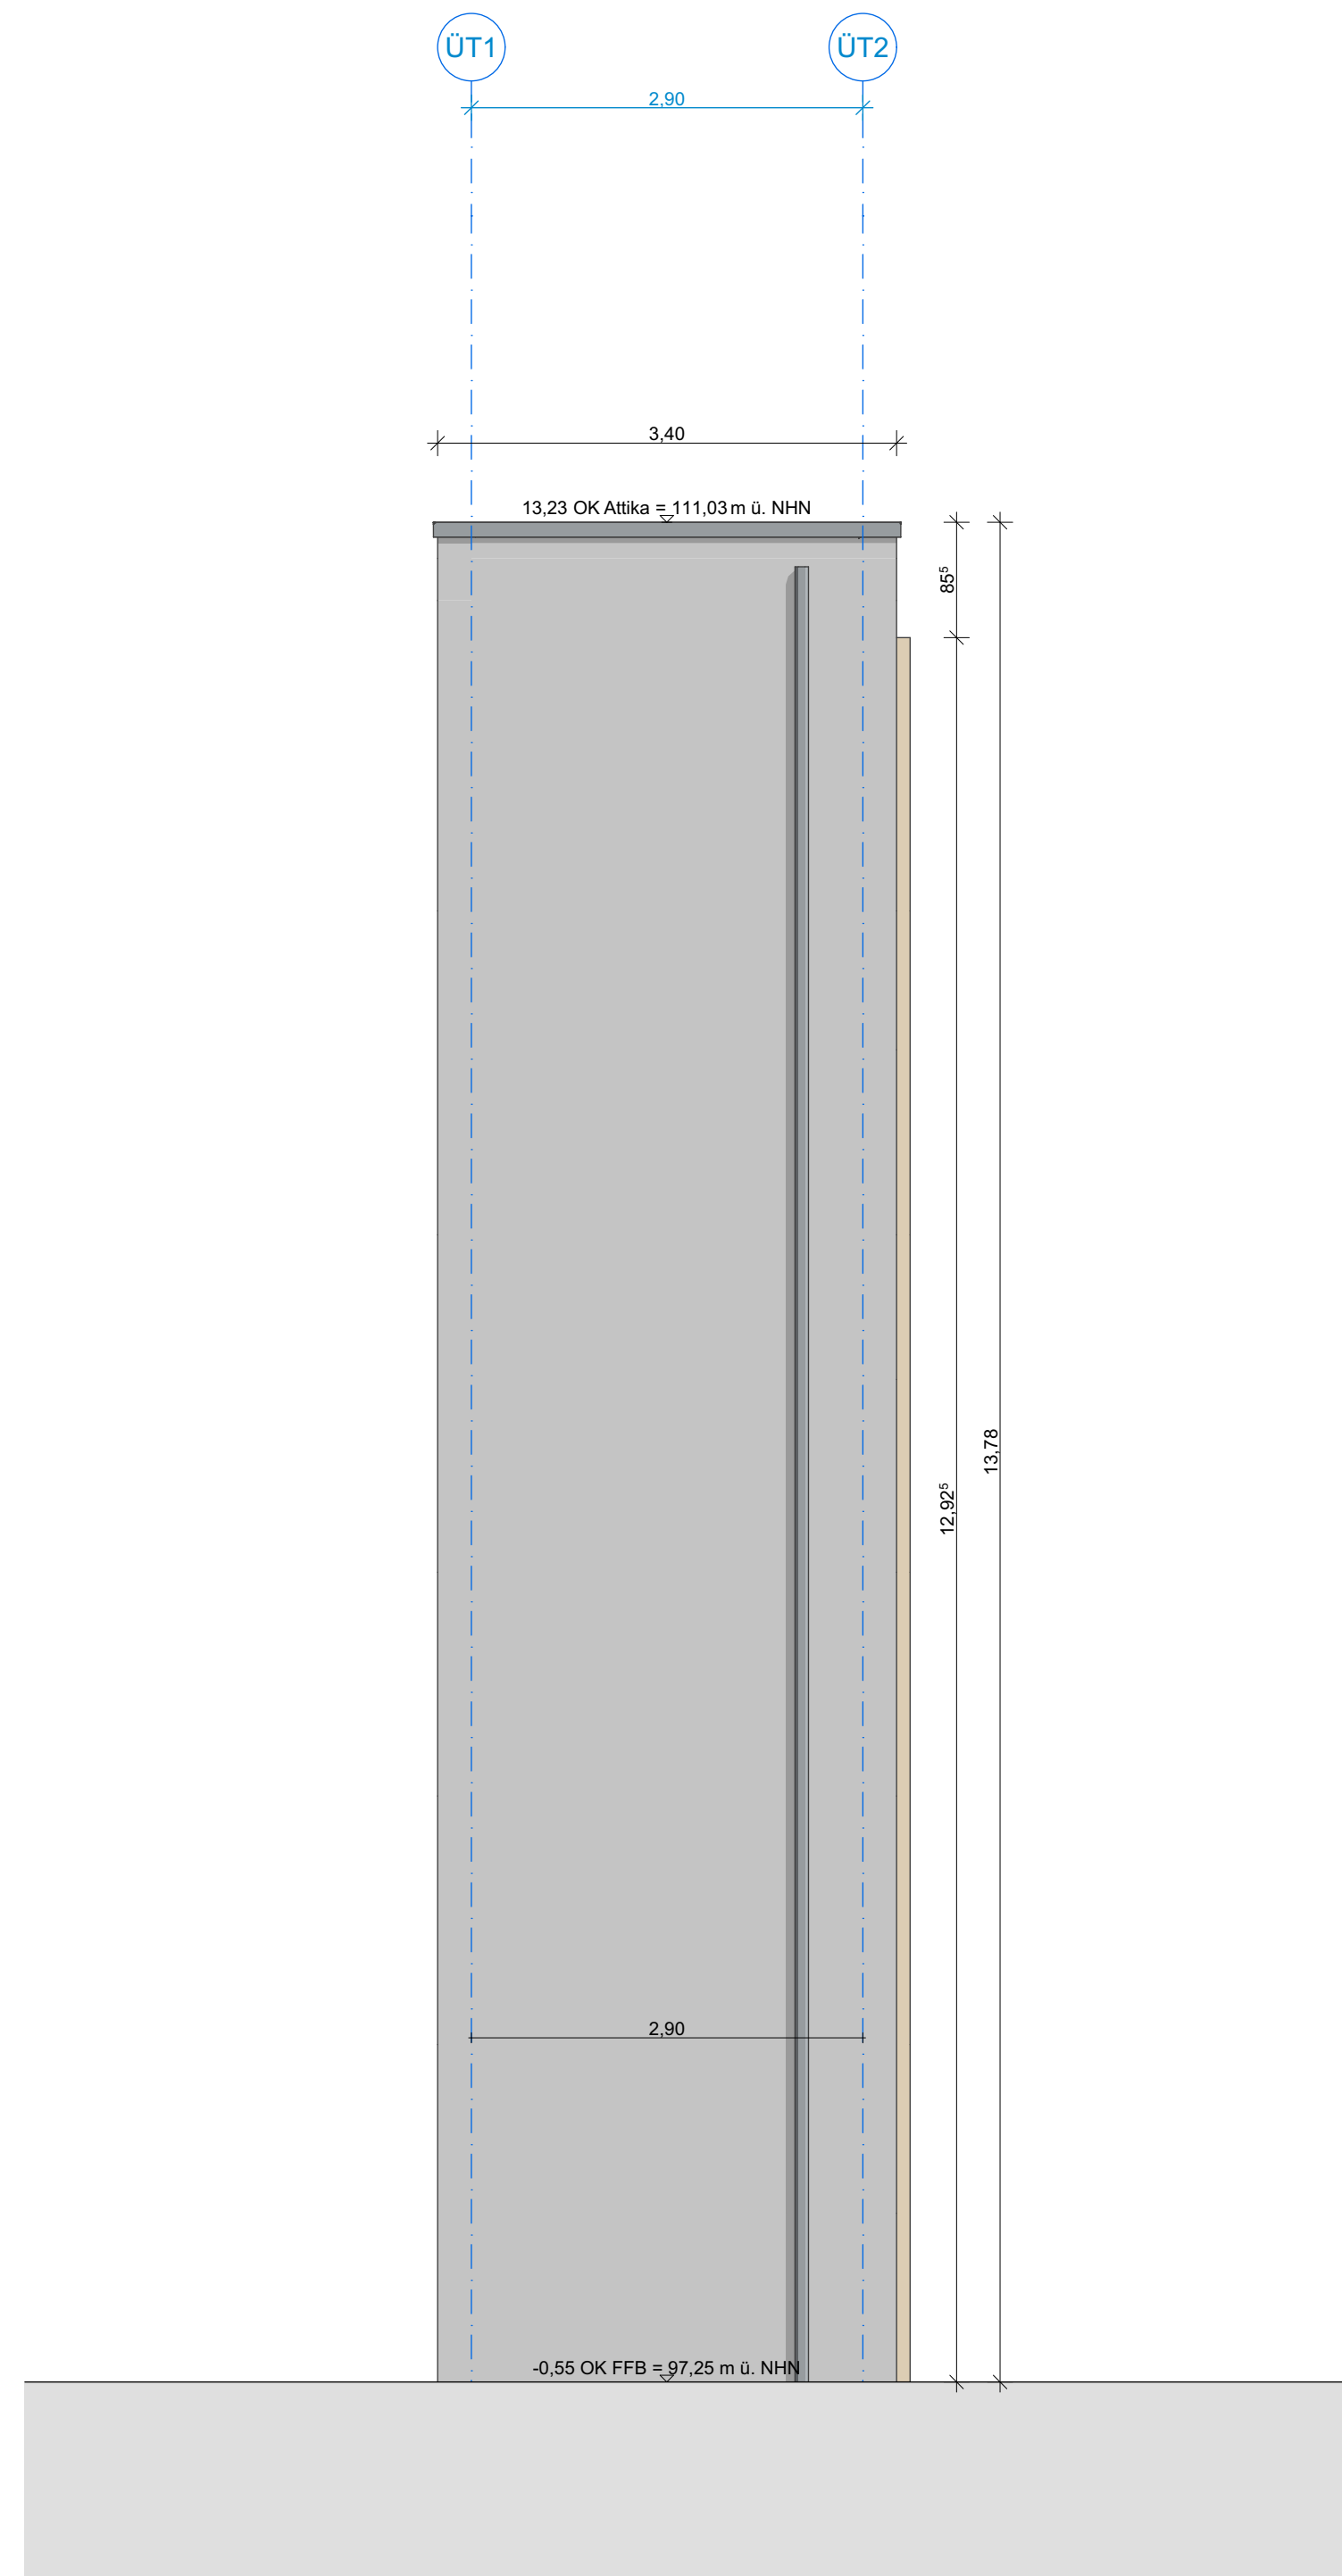

ANSICHT NORD-OST

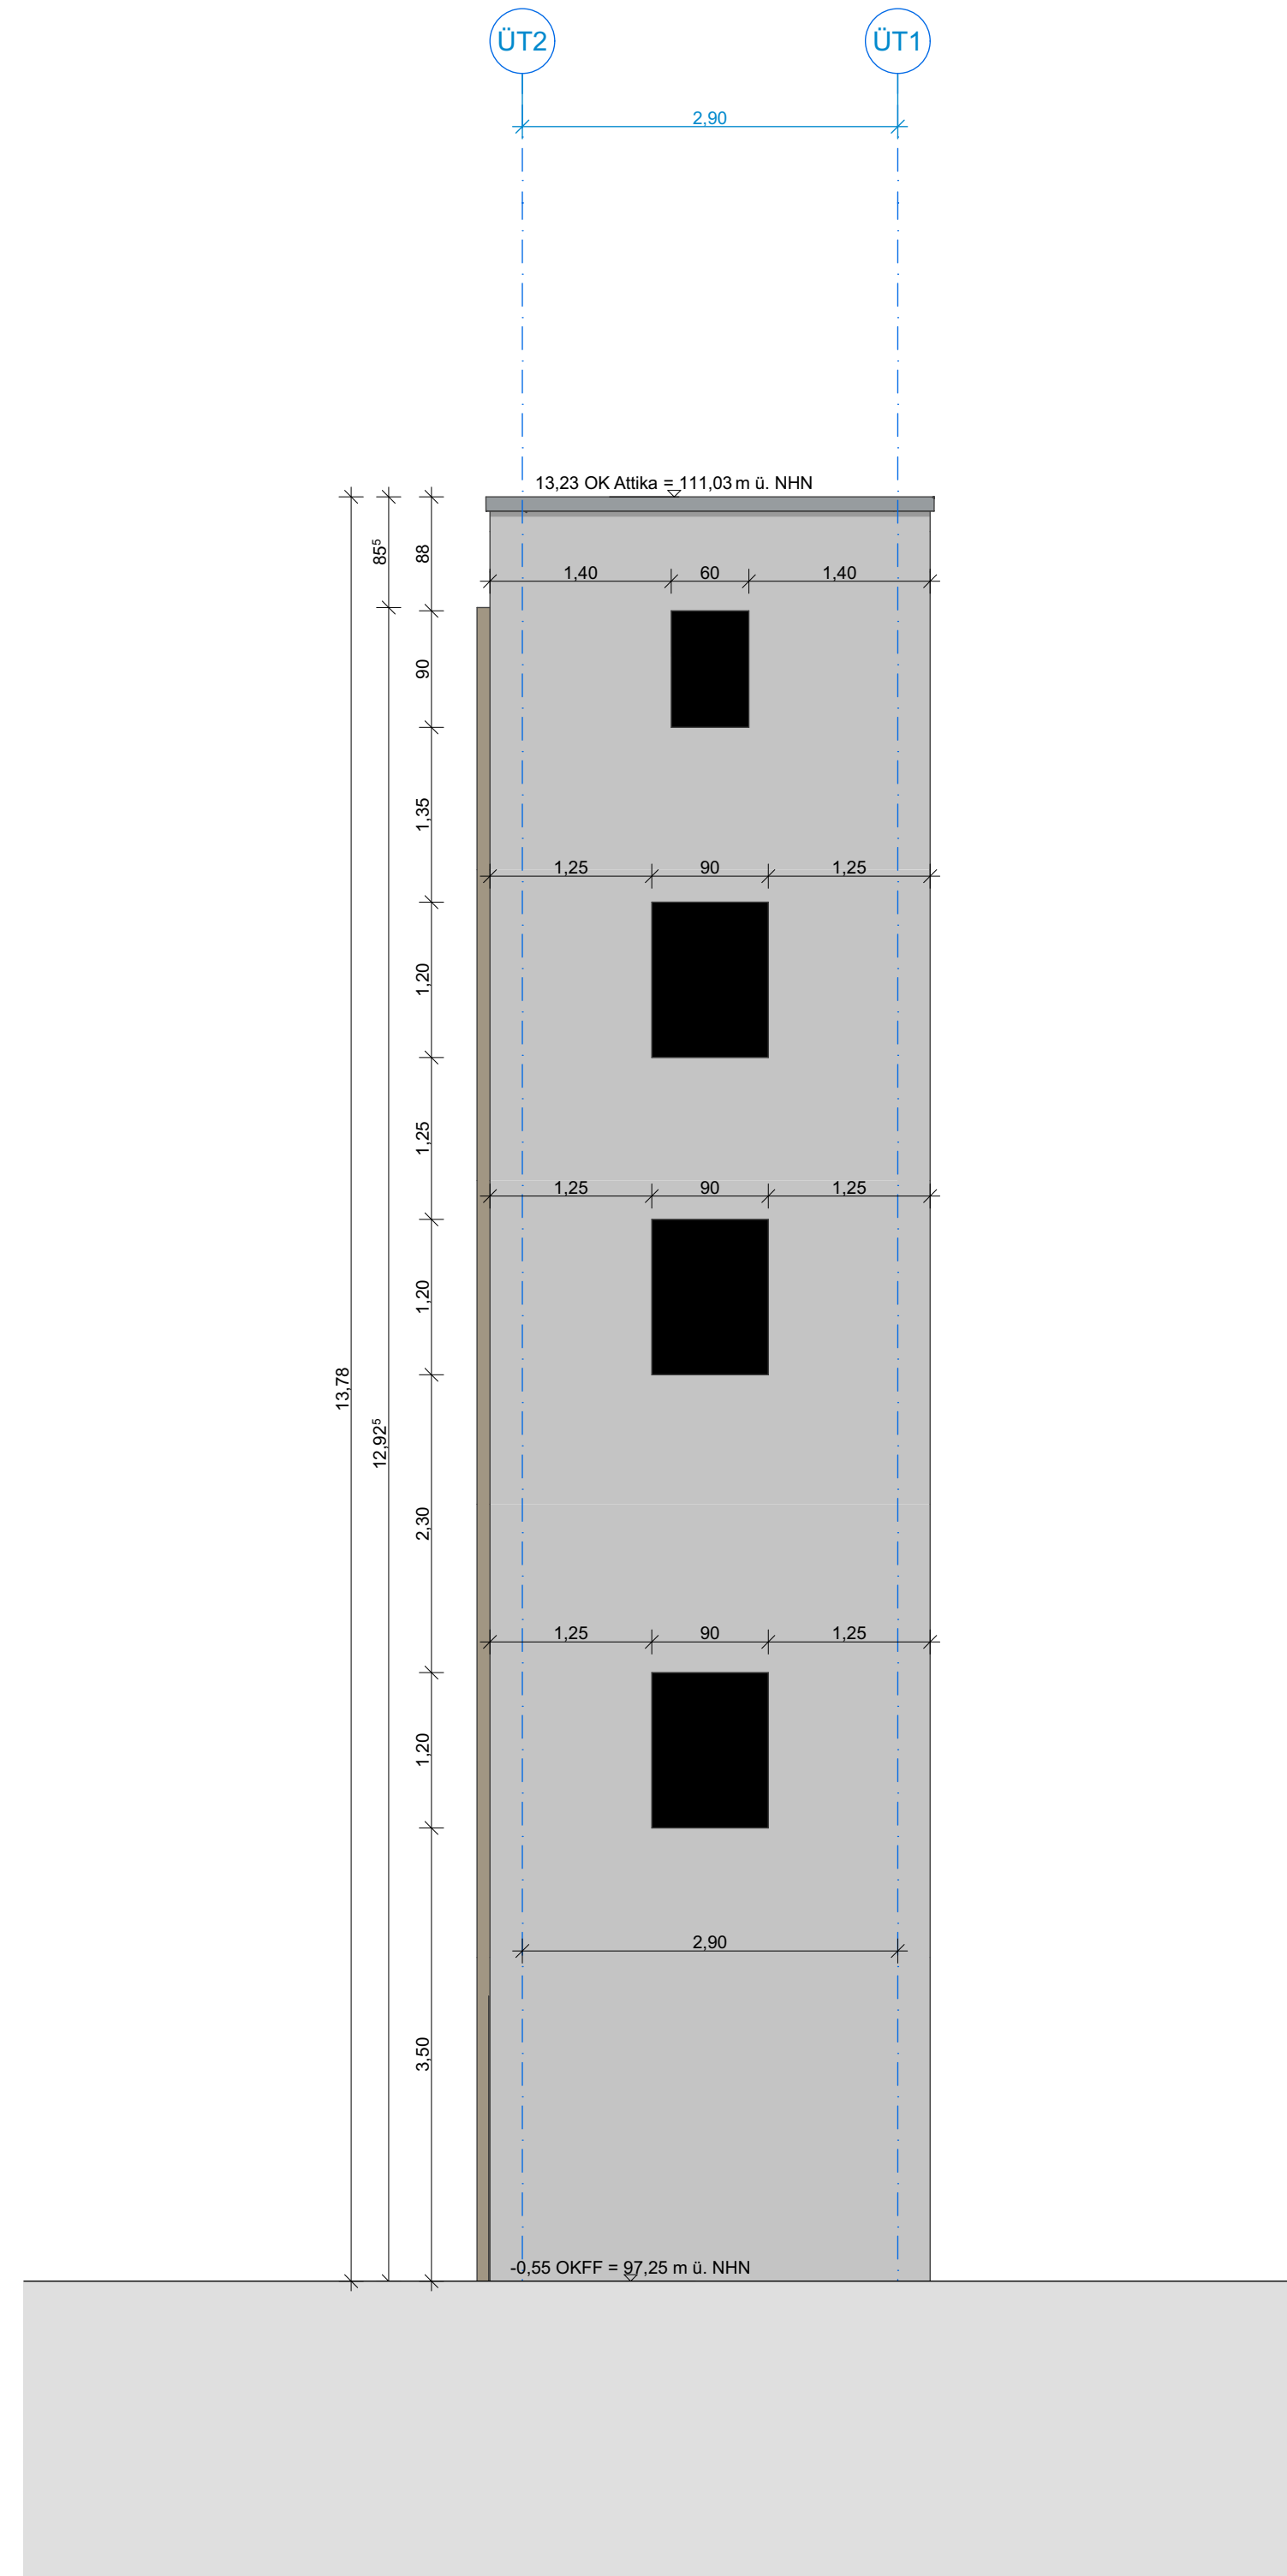

LEGENDE	
	Stahlbeton, Ortbeton
	Stahlbeton, Fertigteil
	Mauerwerk
	Beton, unbewehrt
	Dämmstoff, hart
	Dämmstoff, weich
	Trockenbau, Gipskarton
	Deckendurchbruch
	Wanddurchbruch
	Boden-/Wandschlitze
	Bodendurchbruch
	OK Fertigbau
	UK Fertigbau
	OK Rohbau
	UK Rohbau
	Oberkante
	Unterkante
	Fertigfußboden
	Rohfußboden
	Rohdecke
	Abhangdecke
	Oberflächenschleier
	Oberflächenschleier mit Offenhaltung

LEGENDE BRANDSCHUTZ

	Rauchschürze/ Rauchschtützwand
	feuerbeständige Wand
	hochfeuerhemmende Wand
	feuerhemmende Wand
E100-S20DC	feuerhemmende, rauchdichte- und selbstschließende Tür
E120-S20DC	feuerhemmende, rauchdichte- und selbstschließende Tür
E130-S4CS	feuerhemmende, dicht- und selbstschließende Tür
S20DCS	rauchdichte und selbstschließende Tür
E90	hochfeuerhemmende Verglasung
NA	Notausstiegfenster
OT	Obentürschließer
FSA	Feststellanlage

LEGENDE SCHLITZ- UND DURCHBRUCHSPLANUNG

Gewerk:
E = Elektro
H = Heizung
L = Lüftung
K = Kälte
S = Sanitär
FWT = Feuerwehrtechnik

Offnungsart:
DD = Deckendurchbruch
DD = Deckenschlitz
FD = Fußbodendurchbruch
FS = Fußbodenschlitz
W = Wandschlitz
WS = Wandschlitz
HR = Hülserohr
KB = Kernbohrung

Breite / Höhe

E-WD 40/15
 OK ▼ 3,00
 UK ▲ 2,85

Höhenausgang
 (bezogen auf OK FFB EG)

Höhenbezug:
 OK = Oberkante
 UK = Unterkante
 RA = Rohr Achse

Projekt	LPN	Gewerk	Plannummer	Status	Index	Plantyp	Planbezeichnung
FRWE	5	AR	0905	F	A	AN	Übungsturm Ansichten

Sämtliche Maße sind vom Unternehmer eigenverantwortlich am Bau zu prüfen.
Alle Ausführungspläne sind nur in Verbindung mit den gültigen Schal- und Bewehrungsplänen des Tragwerksplaners sowie den Durchbruchplänen der Fachingenieure gültig und/oder den ergänzenden Angaben. Ausführungspläne sind nur gültig mit allen Plänen und Gutachten der Fachplaner.
Der Ausführende ist verpflichtet, den Auftraggeber auf etwaige Unstimmigkeiten der Ausführungsunterlagen hinzuweisen (VOB, § 3.3).

A	22.06.2026	Planstand zur Ausschreibung	
INDEX	DATUM	ÄNDERUNGEN	KÜRZEL

Übungsturm Ansichten

PROJEKTBEZUGSKOTE
 $\pm 0,00 = 97,80 \text{ m ü. NN} = \text{OK FFH EG}$
 Aluf Brüstungen abgeben auf OK RFB



BAUVORHABEN
 Neubau Feuer- und Rettungswache Ennenriehg
 Bergstraße 2, 59320 Ennenriehg

BAUHERR
 Stadt Ennenriehg
 Marktplatz 1, 59320 Ennenriehg

1:50

22.05.2026

1,189x841

0905

AUSSC

AUSSCHREIBUNG