


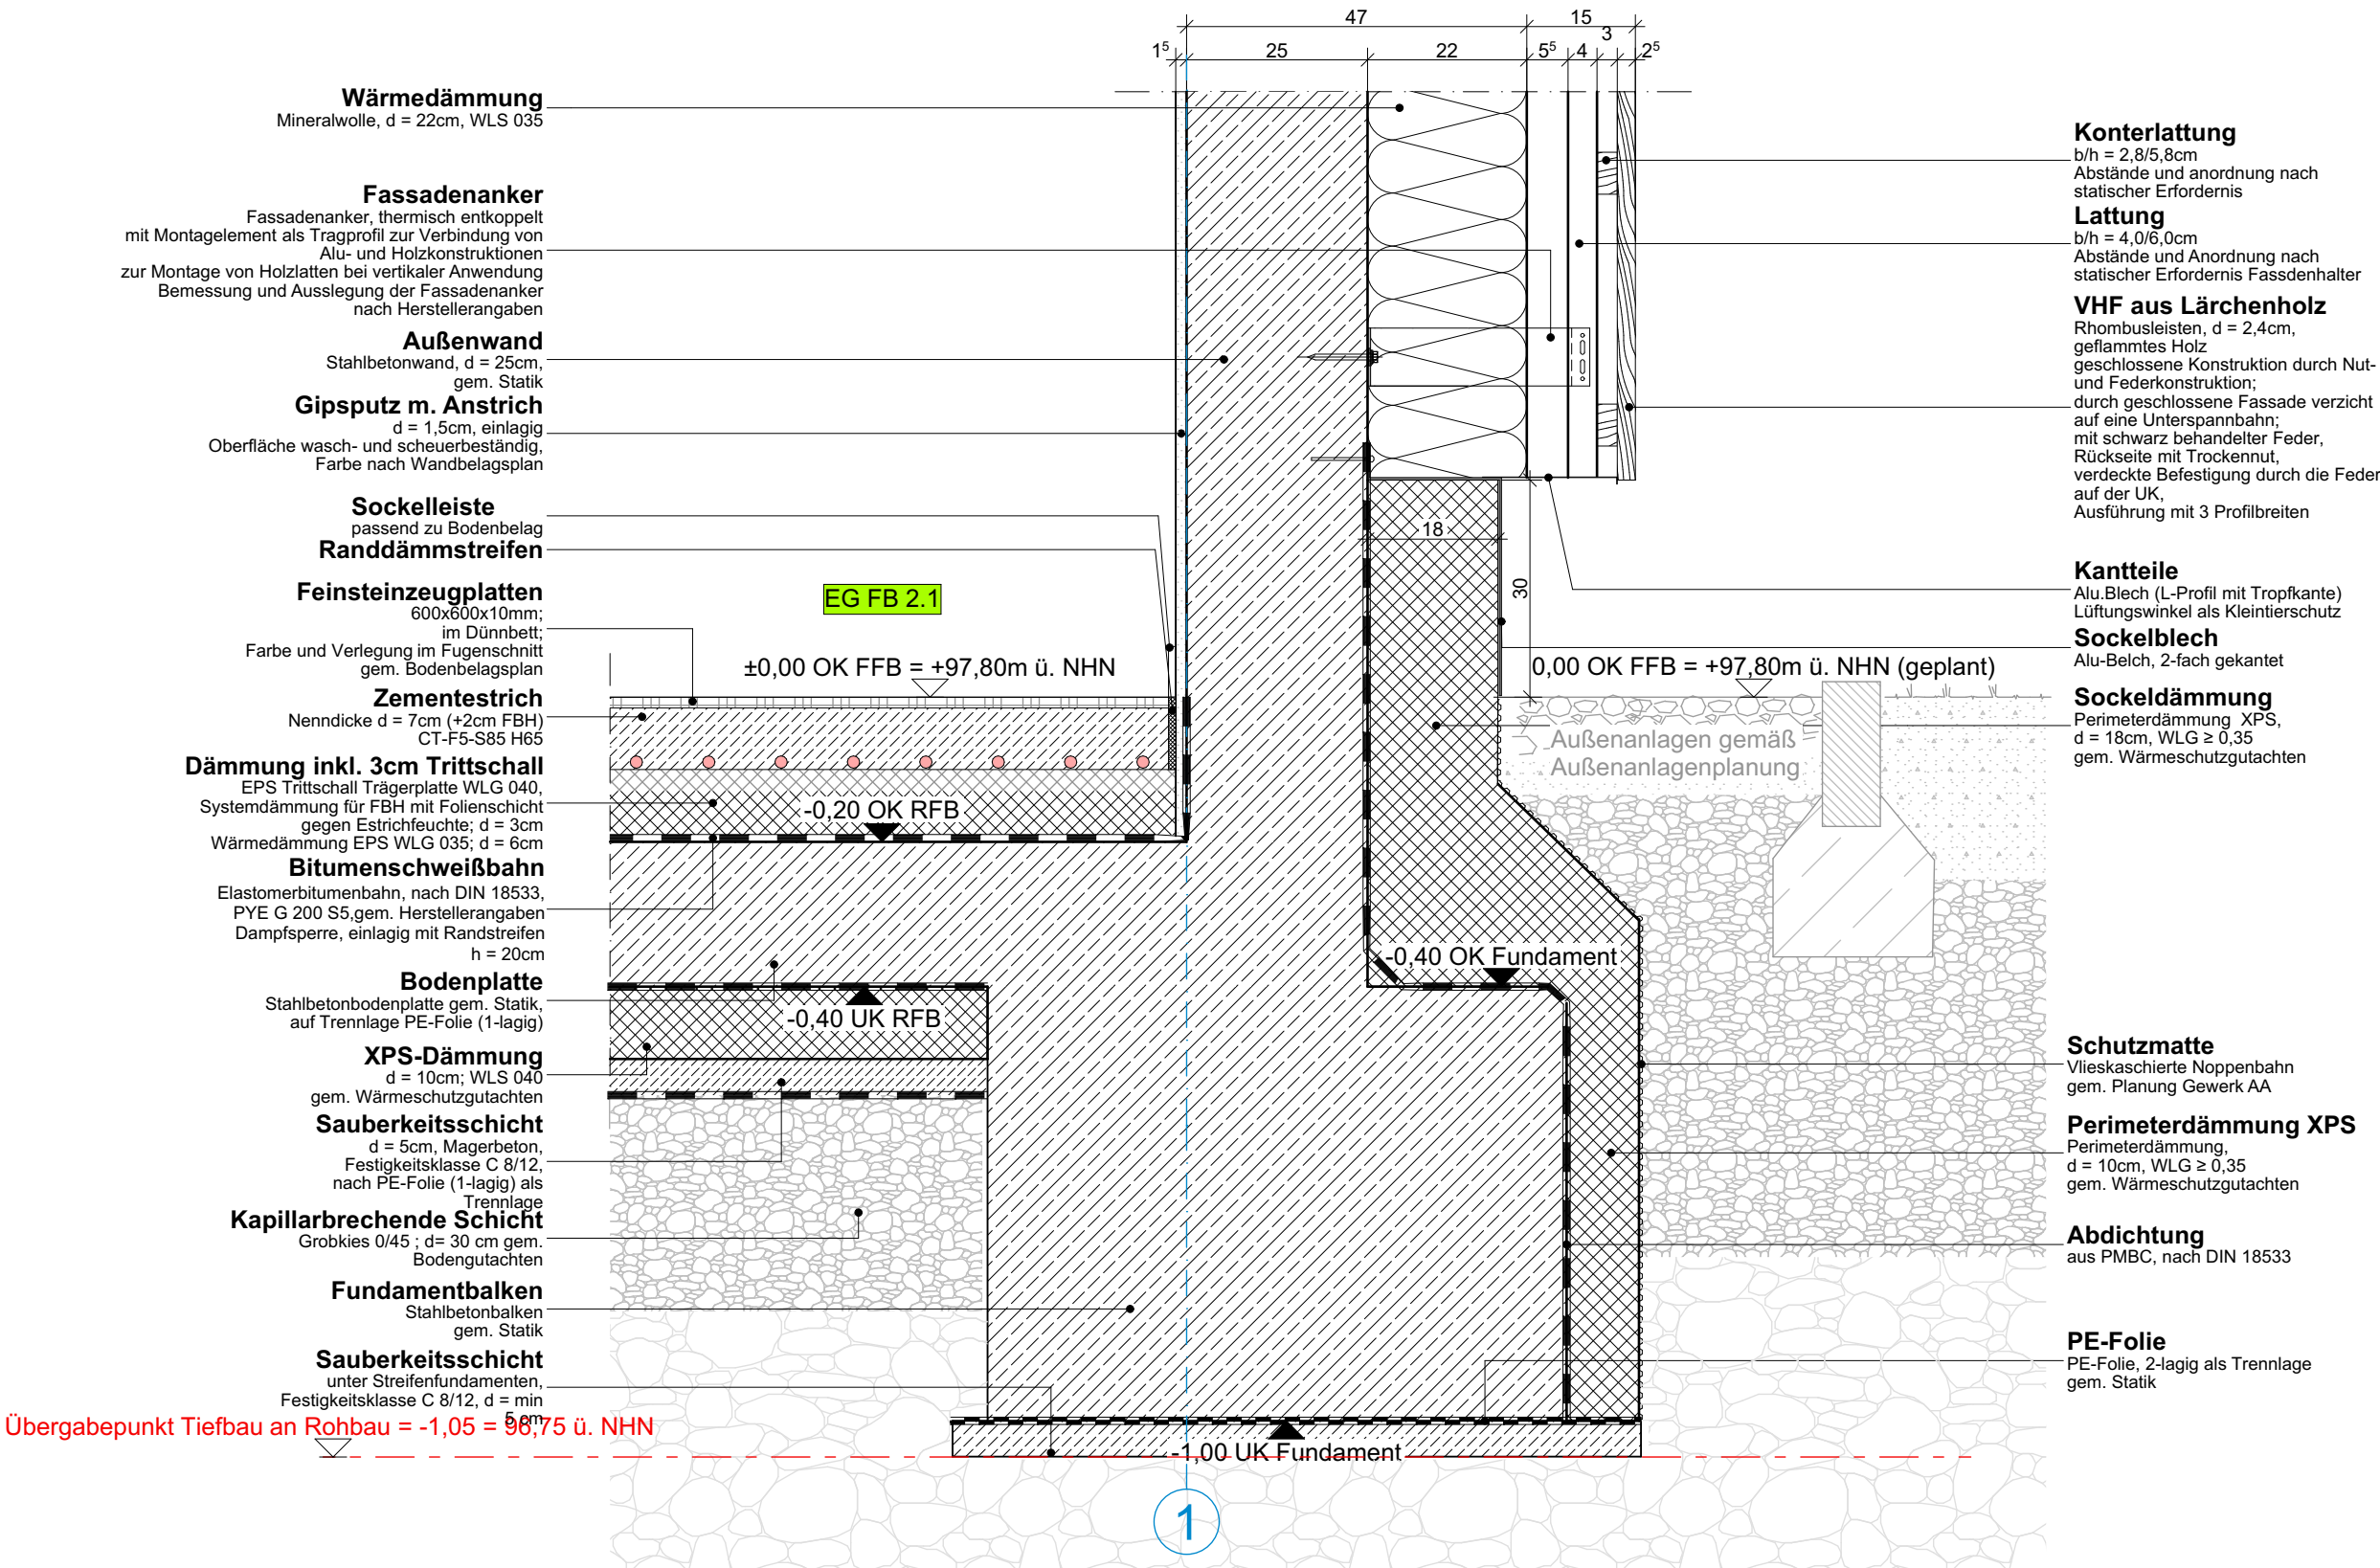

LEGENDE

	Stahlbeton, Ortbeton		= OK Fertigbau		= Sanitär
	Stahlbeton, Fertigteil		= UK Fertigbau		= Heizung
	Mauerwerk		= OK Rohbau		= Elektro
	Beton, unbewehrt		= UK Rohbau		= Lüftung
	Dämmstoff, hart	OK	= Oberkante		
	Dämmstoff, weich	UK	= Unterkante		
	Trockenbau, Gipskarton	FFB	= Fertigfußboden		
	Deckendurchbruch	RFB	= Rohfußboden		
	Wanddurchbruch	RD	= Rohdecke		
	Boden-/Wandschlitz	AHD	= Abhangdecke		
	Bodendurchbruch	OTS	= Obentürschließer		
		OTS/O	= Obentürschließer mit Offenhaltung		

Projekt	LPH	Gewerk	Plannummer	Status	Index	Plantyp	Planbezeichnung
FRWE _ 5 _ AR _ 3001 _ F _ A _ DT _ Sockel Holz							

Sämtliche Maße sind vom Unternehmer eigenverantwortlich am Bau zu prüfen.
Alle Ausführungspläne sind nur in Verbindung mit den gültigen Schal- und Bewehrungsplänen des Tragwerksplaners sowie den Durchbruchplänen der Fachingenieure gültig und/oder den ergänzenden Angaben. Ausführungspläne sind nur gültig mit allen Plänen und Gutachten der Fachplaner.
Der Ausführende ist verpflichtet, den Auftraggeber auf etwaige Unstimmigkeiten der Ausführungsunterlagen hinzuweisen (VOB, § 3.3).

A	22.05.2026	Planstand zur Ausschreibung					
INDEX	DATUM	ÄNDERUNGEN					KÜRZEL

Sockel Holz

PROJEKTBEZUGSKOTE
± 0,00 = 97,80 m ü. NHN = OK FFB EG
Alle Brüstungen bezogen auf OK RFB

BAUVORHABEN
Neubau Feuer- und Rettungswache Ennigerloh
Bergstraße 2, 59320 Ennigerloh

BAUHERR
Stadt Ennigerloh
Marktplatz 1, 59320 Ennigerloh

Maßstab	Datum	Planersteller	Blattgröße	Plannummer	Index
1:10	22.05.2026		594x420	3001	

AUSSCHREIBUNG