


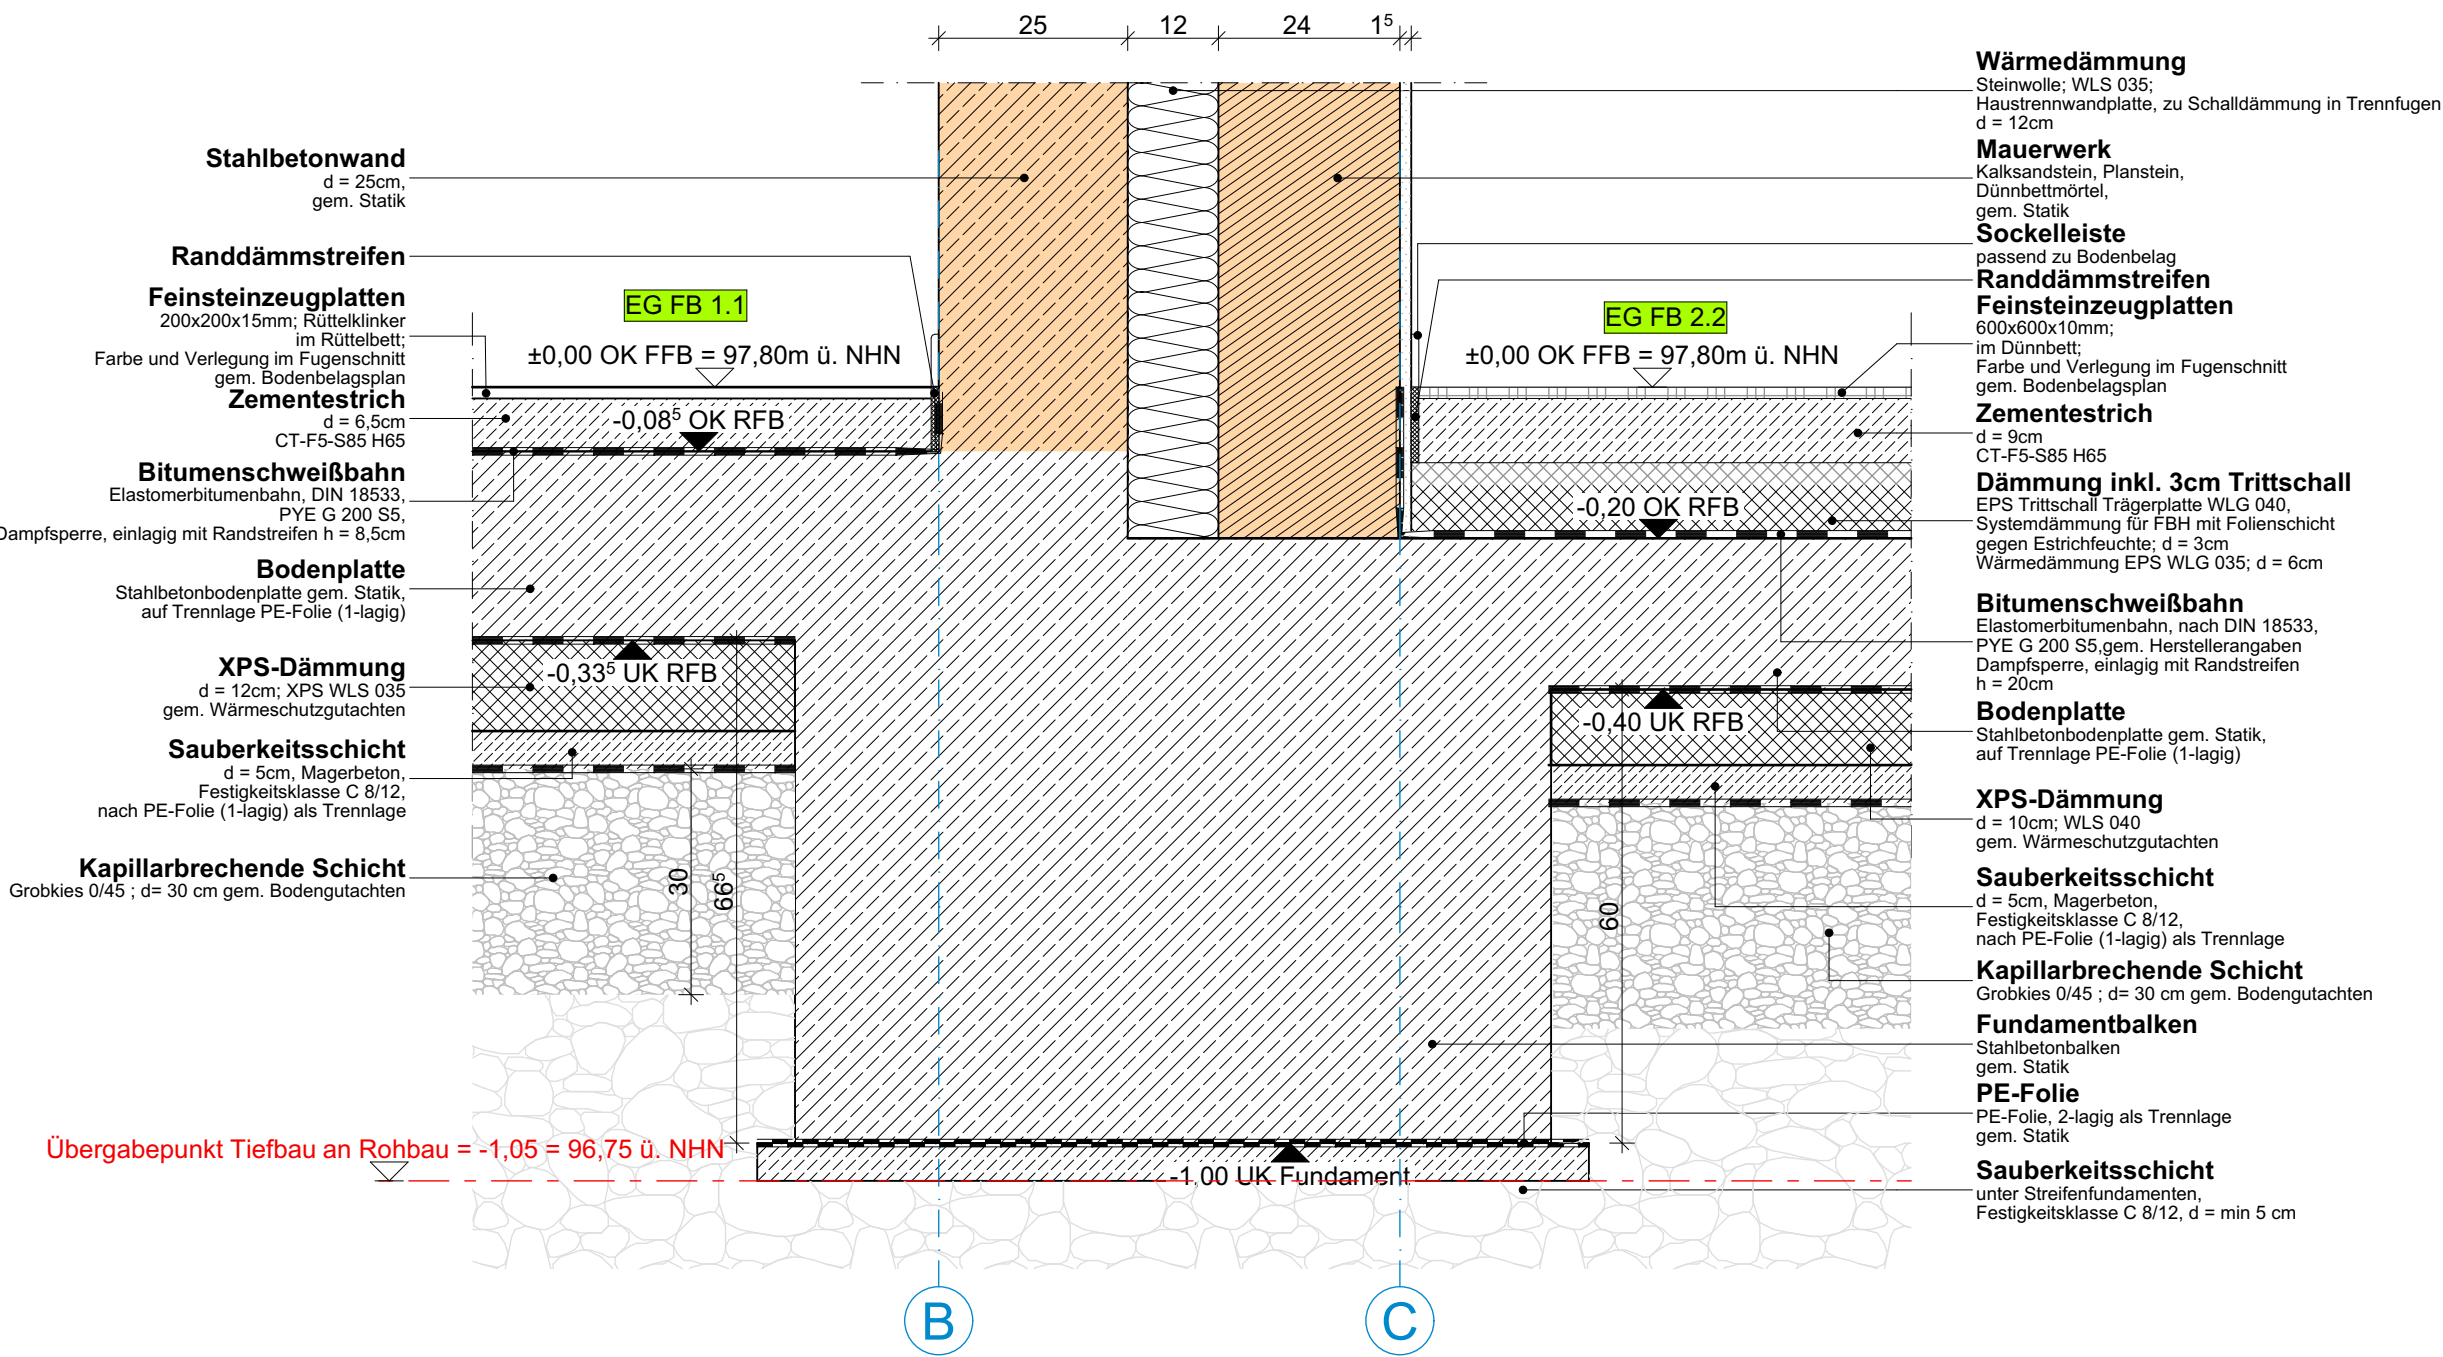

LEGENDE

- Stahlbeton, Ortbeton

Stahlbeton, Fertigteil

Mauerwerk

Beton, unbewehrt

Dämmstoff, hart

Dämmstoff, weich

Trockenbau, Gipskarton

Deckendurchbruch

Wanddurchbruch

Boden-/Wandschlitz

Bodendurchbruch
- ▽

= OK Fertigbau

△

= UK Fertigbau

▼

= OK Rohbau

▲

= UK Rohbau

OK

= Oberkante

UK

= Unterkante

FFB

= Fertigfußboden

RFB

= Rohfußboden

RD

= Rohdecke

AHD

= Abhangdecke

OTS

= Obentürschließer

OTS/O

= Obentürschließer mit Offenhaltung
- S

= Sanitär

H

= Heizung

E

= Elektro

L

= Lüftung

Projekt LPH Gewerk Plannummer Status Index Plantyp Planbezeichnung
FRWE _ 5 _ AR _ 3003 _ F _ A _ DT _ Sockel Doppelwand

Sämtliche Maße sind vom Unternehmer eigenverantwortlich am Bau zu prüfen.
Alle Ausführungspläne sind nur in Verbindung mit den gültigen Schal- und Bewehrungsplänen des Tragwerksplaners sowie den Durchbruchplänen der Fachingenieure gültig und/oder den ergänzenden Angaben.
Ausführungspläne sind nur gültig mit allen Plänen und Gutachten der Fachplaner.
Der Ausführende ist verpflichtet, den Auftraggeber auf etwaige Unstimmigkeiten der Ausführungsunterlagen hinzuweisen (VOB, § 3.3).

A	22.05.2026	Planstand zur Ausschreibung			
INDEX	DATUM	ÄNDERUNGEN			KÜRZEL

Sockel Doppelwand

PROJEKTBEZUGSKOTE

± 0,00 = 97,80 m ü. NHN = OK FFB EG
Alle Brüstungen bezogen auf OK RFB

BAUVORHABEN

Neubau Feuer- und Rettungswache Ennigerloh
Bergstraße 2, 59320 Ennigerloh

BAUHERR

Stadt Ennigerloh
Marktplatz 1, 59320 Ennigerloh

Maßstab	Datum	Planersteller	Blattgröße	Plannummer	Index
1:10	22.05.2026		594x420	3003	

AUSSCHREIBUNG