


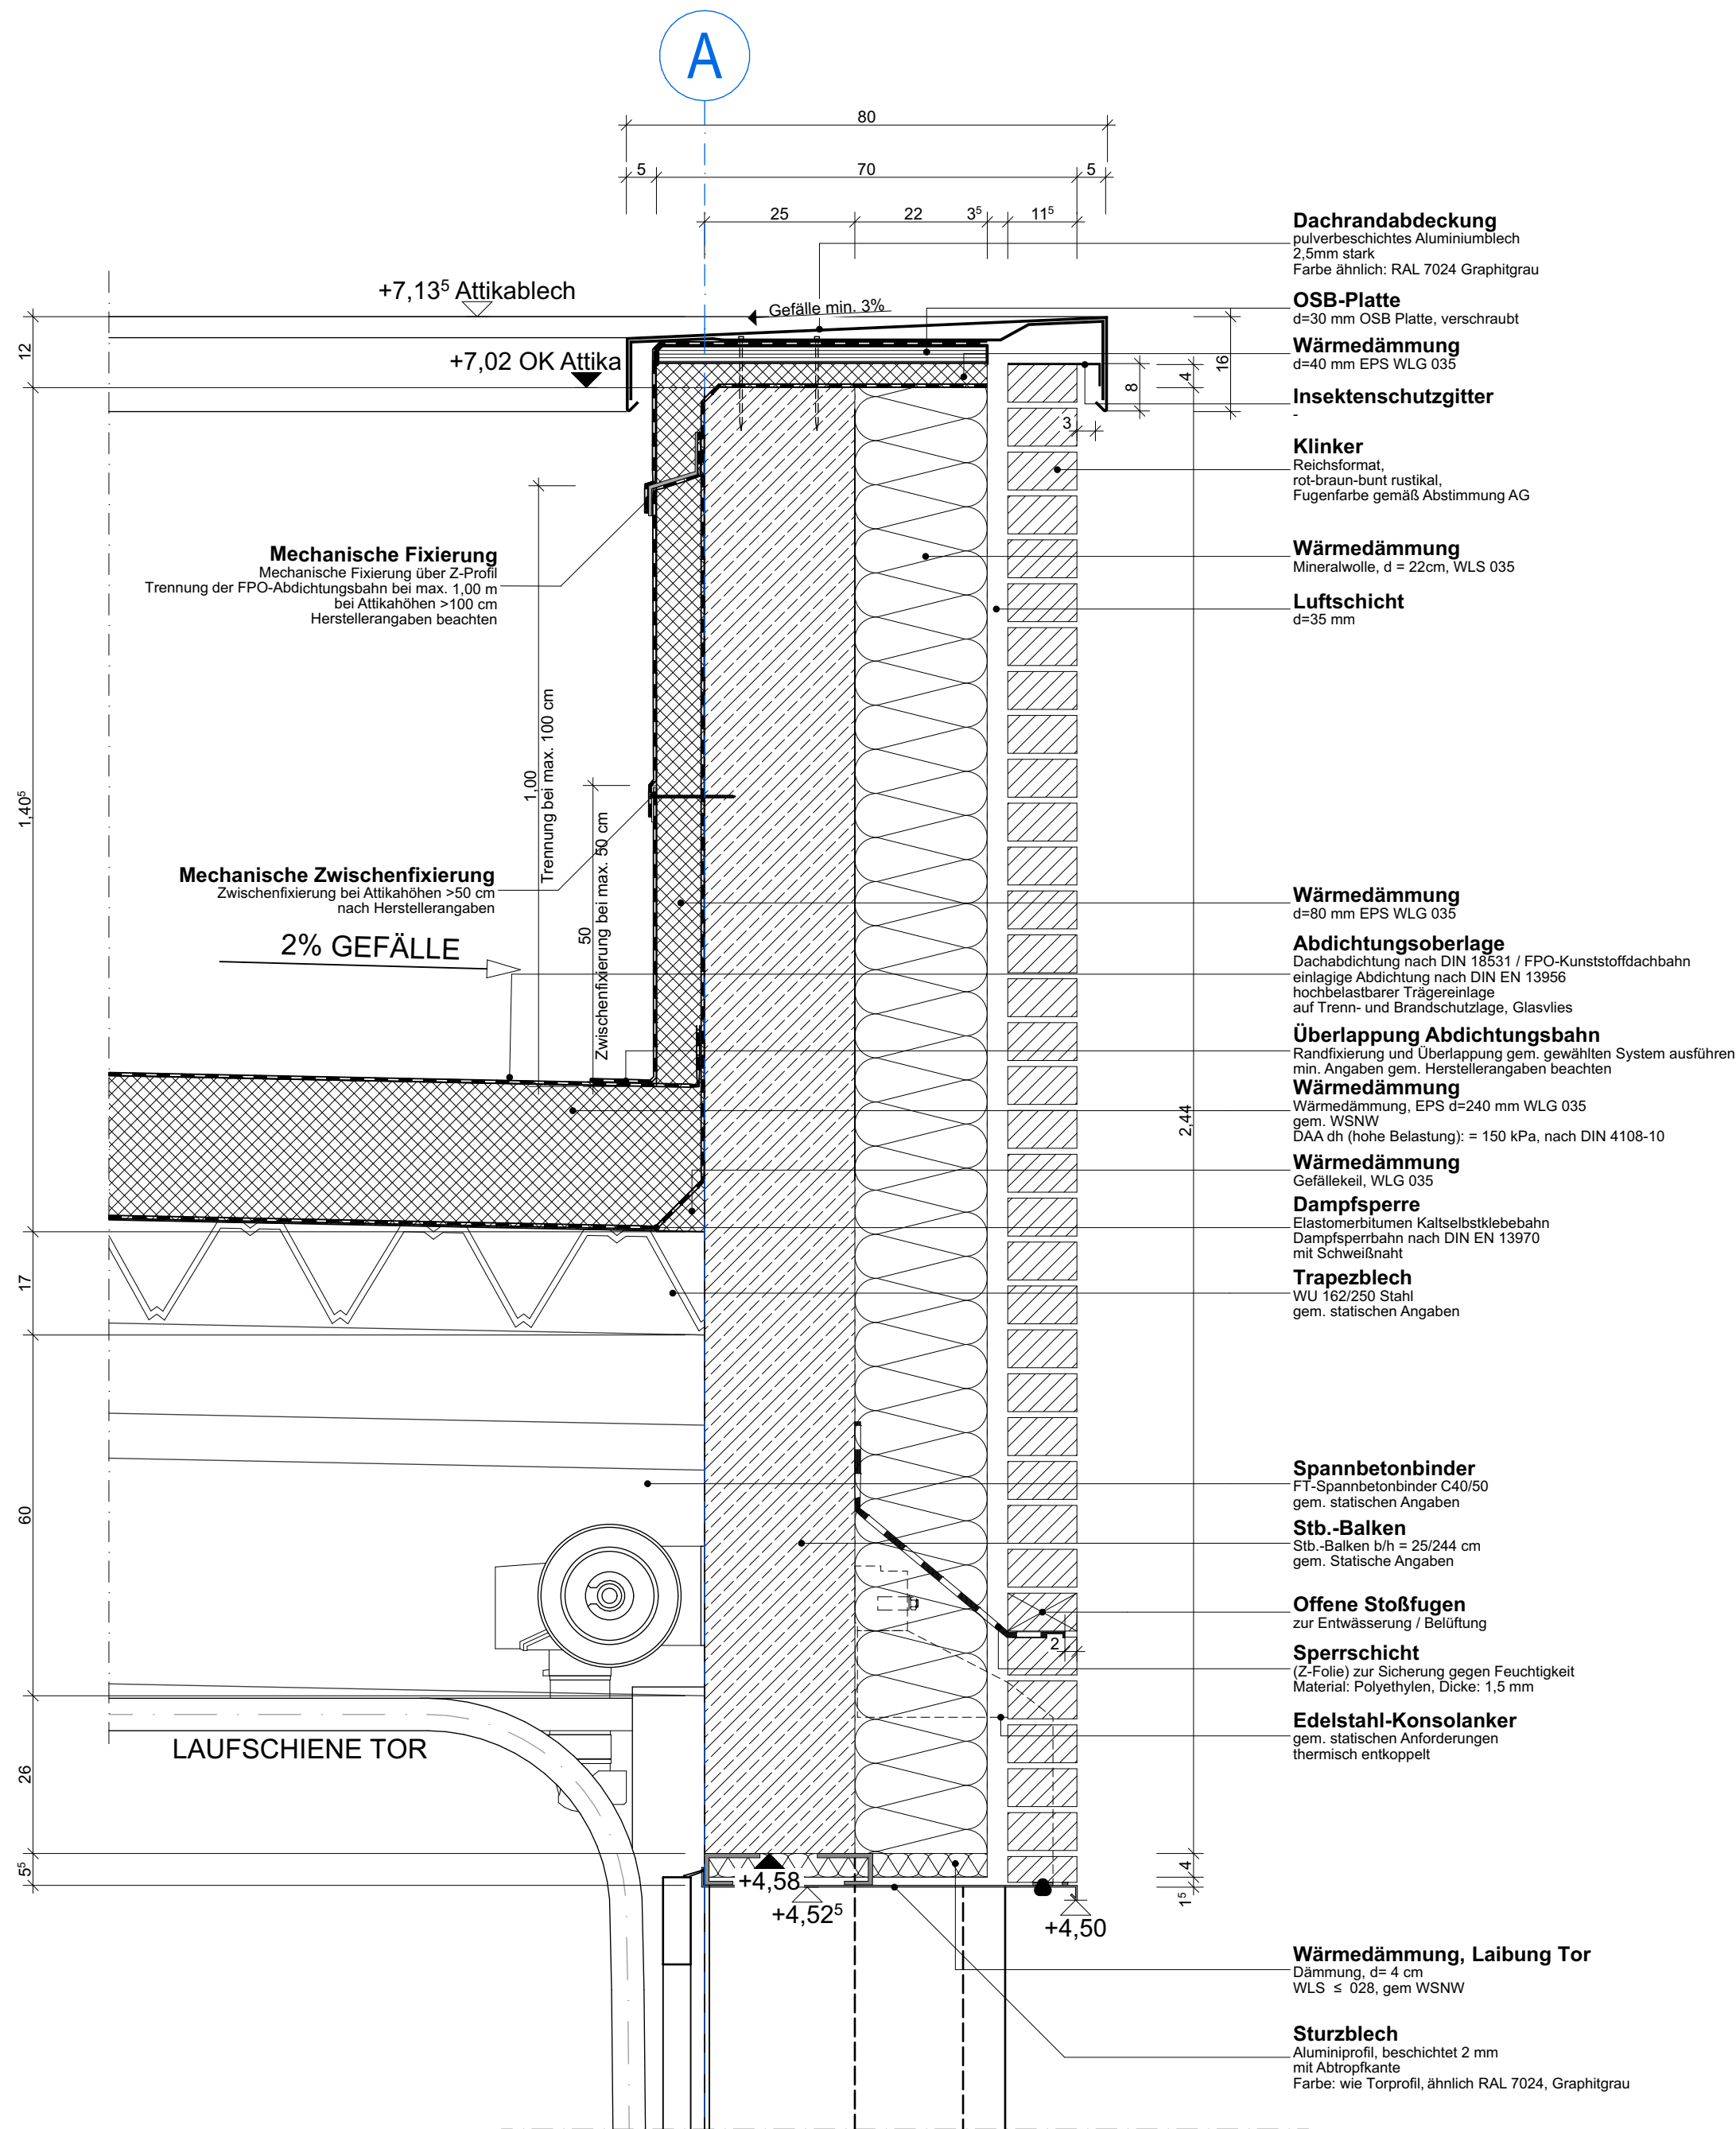

Stahlbeton, Ortbeton

Stahlbeton, Fertigteil

Mauerwerk

Beton, unbewehrt

Dämmstoff, hart

Dämmstoff, weich

Trockenbau, Gipskarton

Deckendurchbruch

Wanddurchbruch

Boden-/Wandschlitz

Bodendurchbruch

▽ = OK Fertigbau

△ = UK Fertigbau

▼ = OK Rohbau

▲ = UK Rohbau

OK = Oberkante

UK = Unterkante

FFB = Fertigfußboden

RFB = Rohfußboden

RD = Rohdecke

AHD = Abhangdecke

OTS = Obentürschließer

OTS/O = Obentürschließer mit Offenhaltung

S = Sanitär

H = Heizung

E = Elektro

L = Lüftung

Projekt	LPH	Gewerk	Plannummer	Status	Index	Plantyp	Planbezeichnung
FRWE _ 5 _ AR _ 3004 _ F _ A _ DT _ Attika FZH Klinker							
Sämtliche Maße sind vom Unternehmer eigenverantwortlich am Bau zu prüfen. Alle Ausführungspläne sind nur in Verbindung mit den gültigen Schal- und Bewehrungsplänen des Tragwerksplaners sowie den Durchbruchplänen der Fachingenieure gültig und/oder den ergänzenden Angaben. Ausführungspläne sind nur gültig mit allen Plänen und Gutachten der Fachplaner. Der Ausführende ist verpflichtet, den Auftraggeber auf etwaige Unstimmigkeiten der Ausführungsunterlagen hinzuweisen (VOB, § 3.3).							
A	22.05.2026	Planstand zur Ausschreibung					
INDEX	DATUM	ÄNDERUNGEN					KÜRZEL

Attika FZH Klinker

PROJEKTBEZUGSKOTE

± 0,00 = 97,80 m ü. NHN = OK FFB EG
Alle Brüstungen bezogen auf OK RFB

BAUVORHABEN

Neubau Feuer- und Rettungswache Ennigerloh
Bergstraße 2, 59320 Ennigerloh

BAUHERR

Stadt Ennigerloh
Marktplatz 1, 59320 Ennigerloh

Maßstab	Datum	Planersteller	Blattgröße	Plannummer	Index
1:10	22.05.2026		594x420	3004	

AUSSCHREIBUNG