


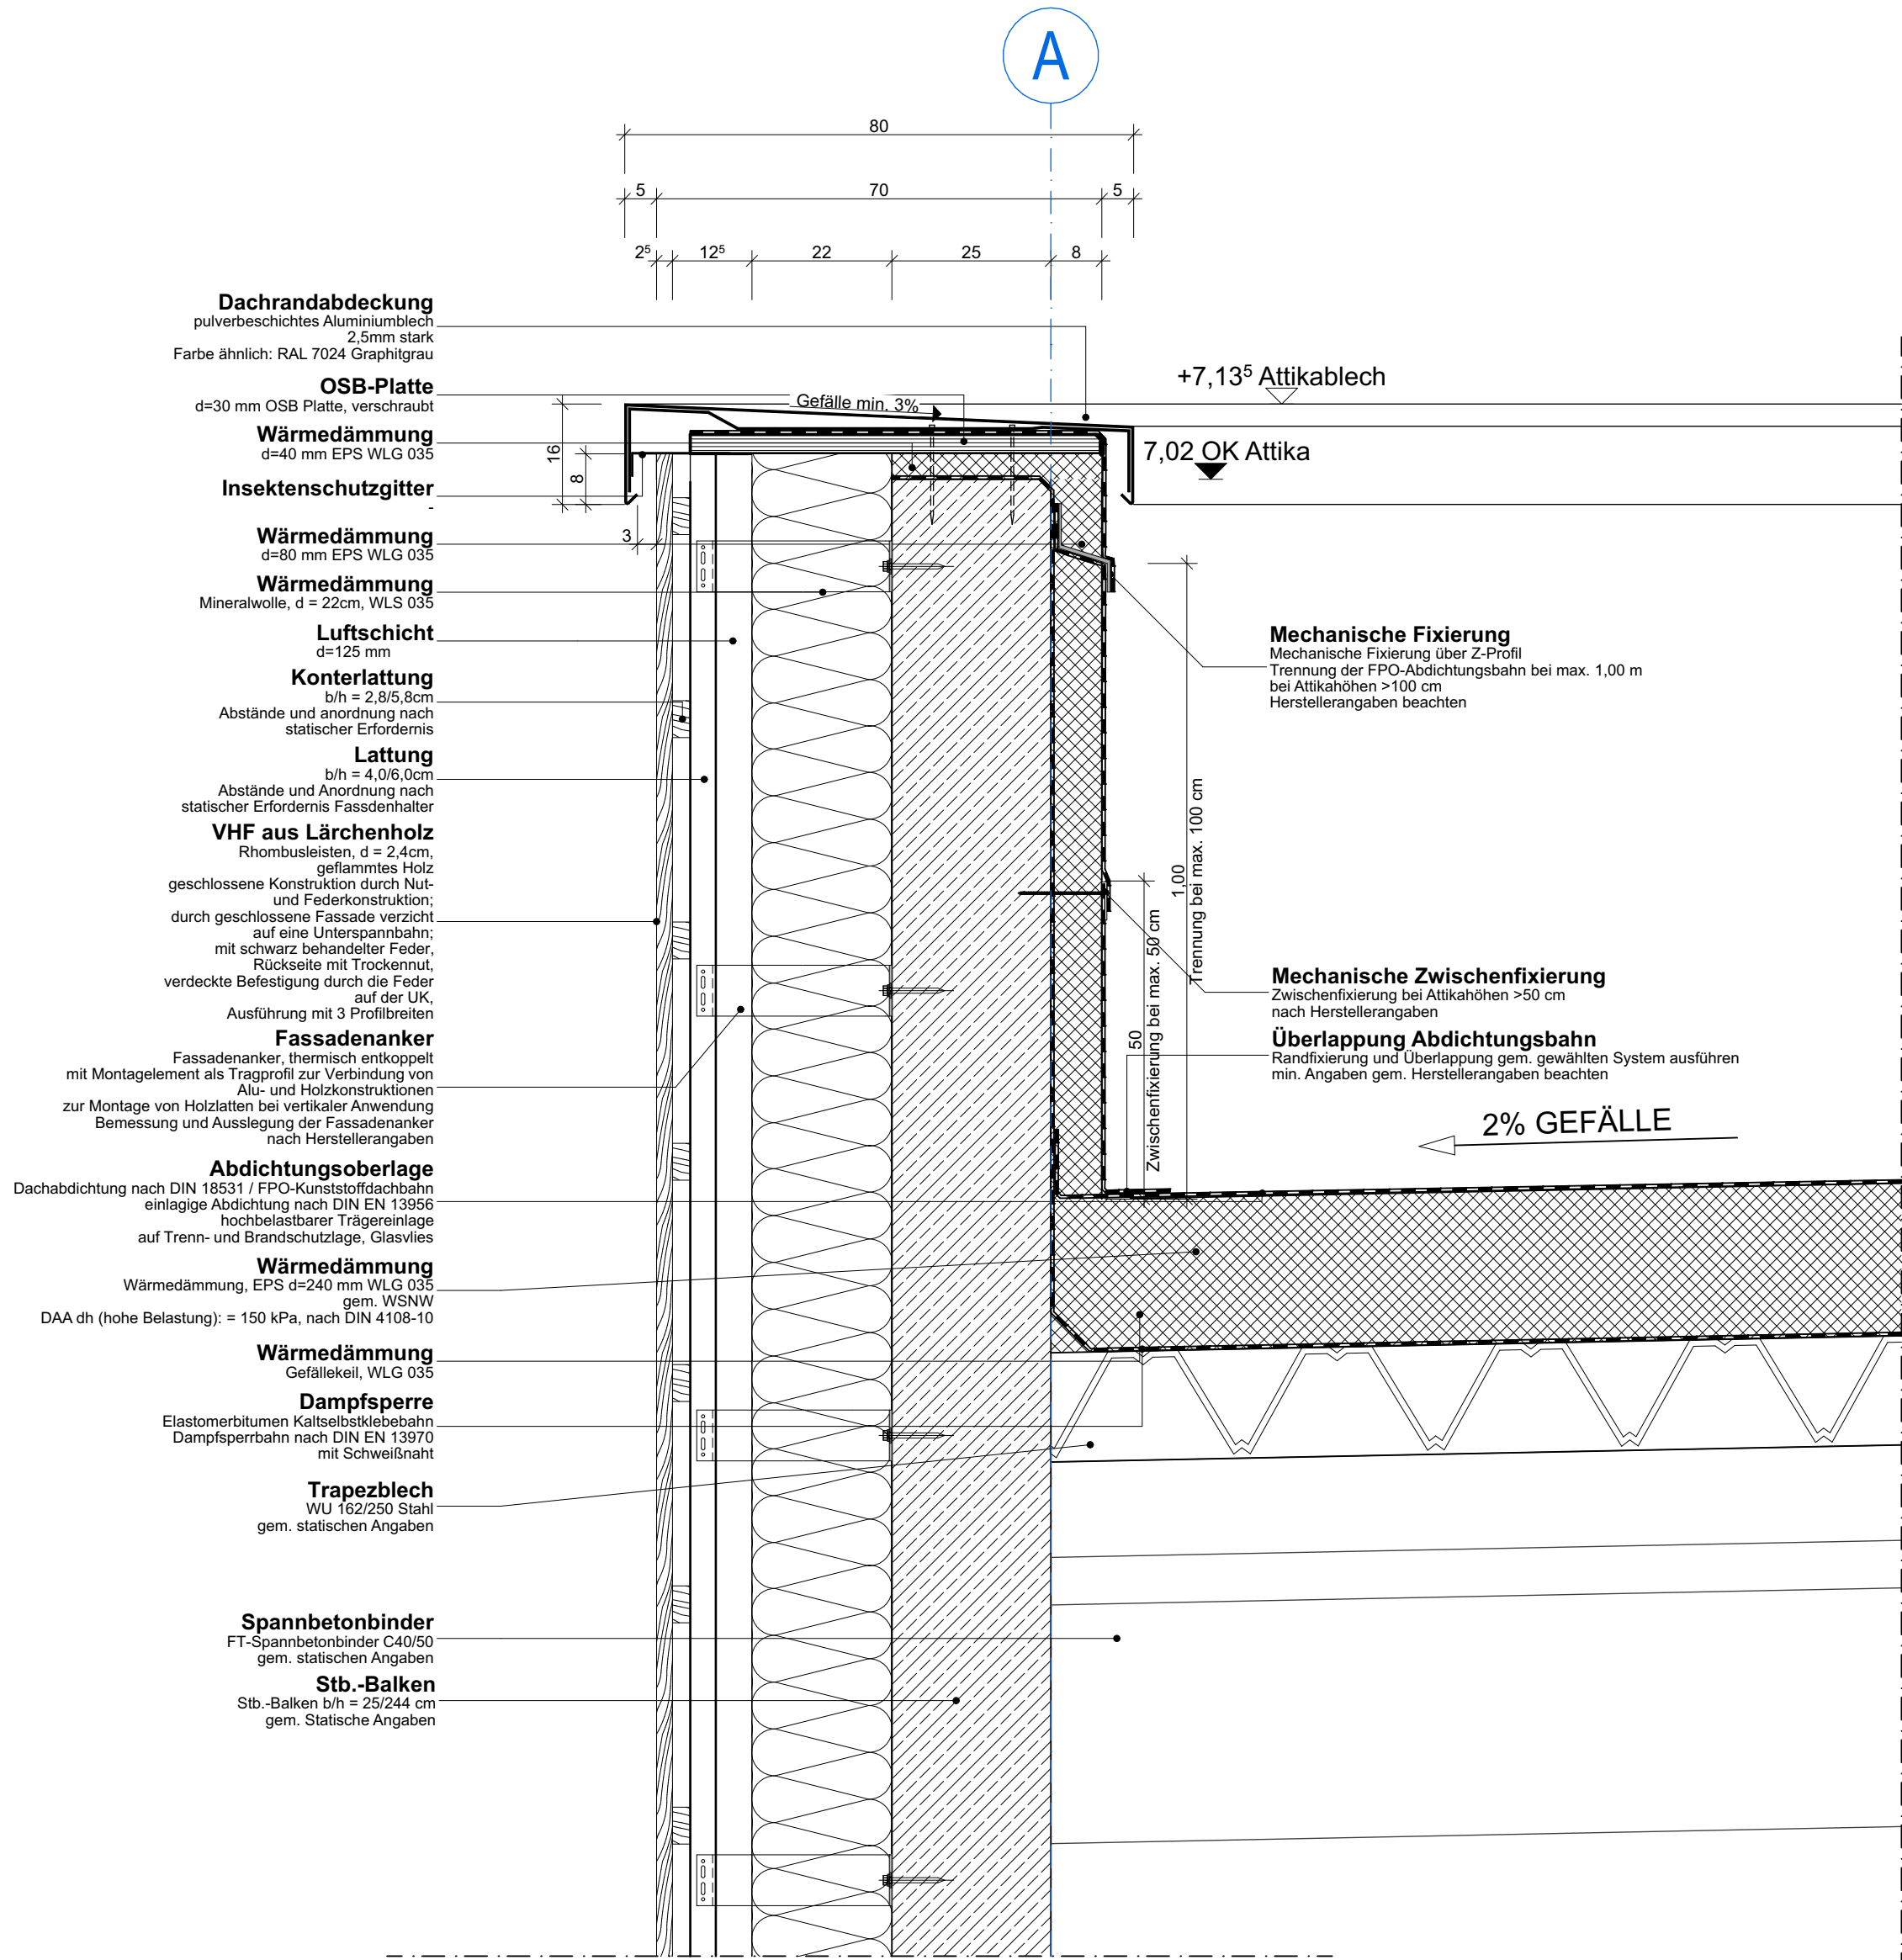

- LEGENDE**
- | | | | | | |
|--|------------------------|-------|-------------------------------------|--|-----------|
| | Stahlbeton, Ortbeton | | = OK Fertigbau | | = Sanitär |
| | Stahlbeton, Fertigteil | | = UK Fertigbau | | = Heizung |
| | Mauerwerk | | = OK Rohbau | | = Elektro |
| | Beton, unbewehrt | | = UK Rohbau | | = Lüftung |
| | Dämmstoff, hart | OK | = Oberkante | | |
| | Dämmstoff, weich | UK | = Unterkante | | |
| | Trockenbau, Gipskarton | FFB | = Fertigfußboden | | |
| | Deckendurchbruch | RFB | = Rohfußboden | | |
| | Wanddurchbruch | RD | = Rohdecke | | |
| | Boden-/Wandschlitz | AHD | = Abhangdecke | | |
| | Bodendurchbruch | OTS | = Obentürschließer | | |
| | | OTS/O | = Obentürschließer mit Offenhaltung | | |

Projekt	LPH	Gewerk	Plannummer	Status	Index	Plantyp	Planbezeichnung
FRWE _ 5 _ AR _ 3005 _ F _ A _ DT _ Attika FZH Holz							
Sämtliche Maße sind vom Unternehmer eigenverantwortlich am Bau zu prüfen. Alle Ausführungspläne sind nur in Verbindung mit den gültigen Schal- und Bewehrungsplänen des Tragwerksplaners sowie den Durchbruchplänen der Fachingenieure gültig und/oder den ergänzenden Angaben. Ausführungspläne sind nur gültig mit allen Plänen und Gutachten der Fachplaner. Der Ausführende ist verpflichtet, den Auftraggeber auf etwaige Unstimmigkeiten der Ausführungsunterlagen hinzuweisen (VOB, § 3.3).							
A	22.05.2026	Planstand zur Ausschreibung					
INDEX	DATUM	ÄNDERUNGEN					KÜRZEL

Attika FZH Holz

PROJEKTBEZUGSKOTE
± 0,00 = 97,80 m ü. NHN = OK FFB EG
Alle Brüstungen bezogen auf OK RFB

BAUVORHABEN
Neubau Feuer- und Rettungswache Ennigerloh
Bergstraße 2, 59320 Ennigerloh

BAUHERR
Stadt Ennigerloh
Marktplatz 1, 59320 Ennigerloh

Maßstab	Datum	Planersteller	Blattgröße	Plannummer	Index
1:10	22.05.2026		594x420	3005	

AUSSCHREIBUNG