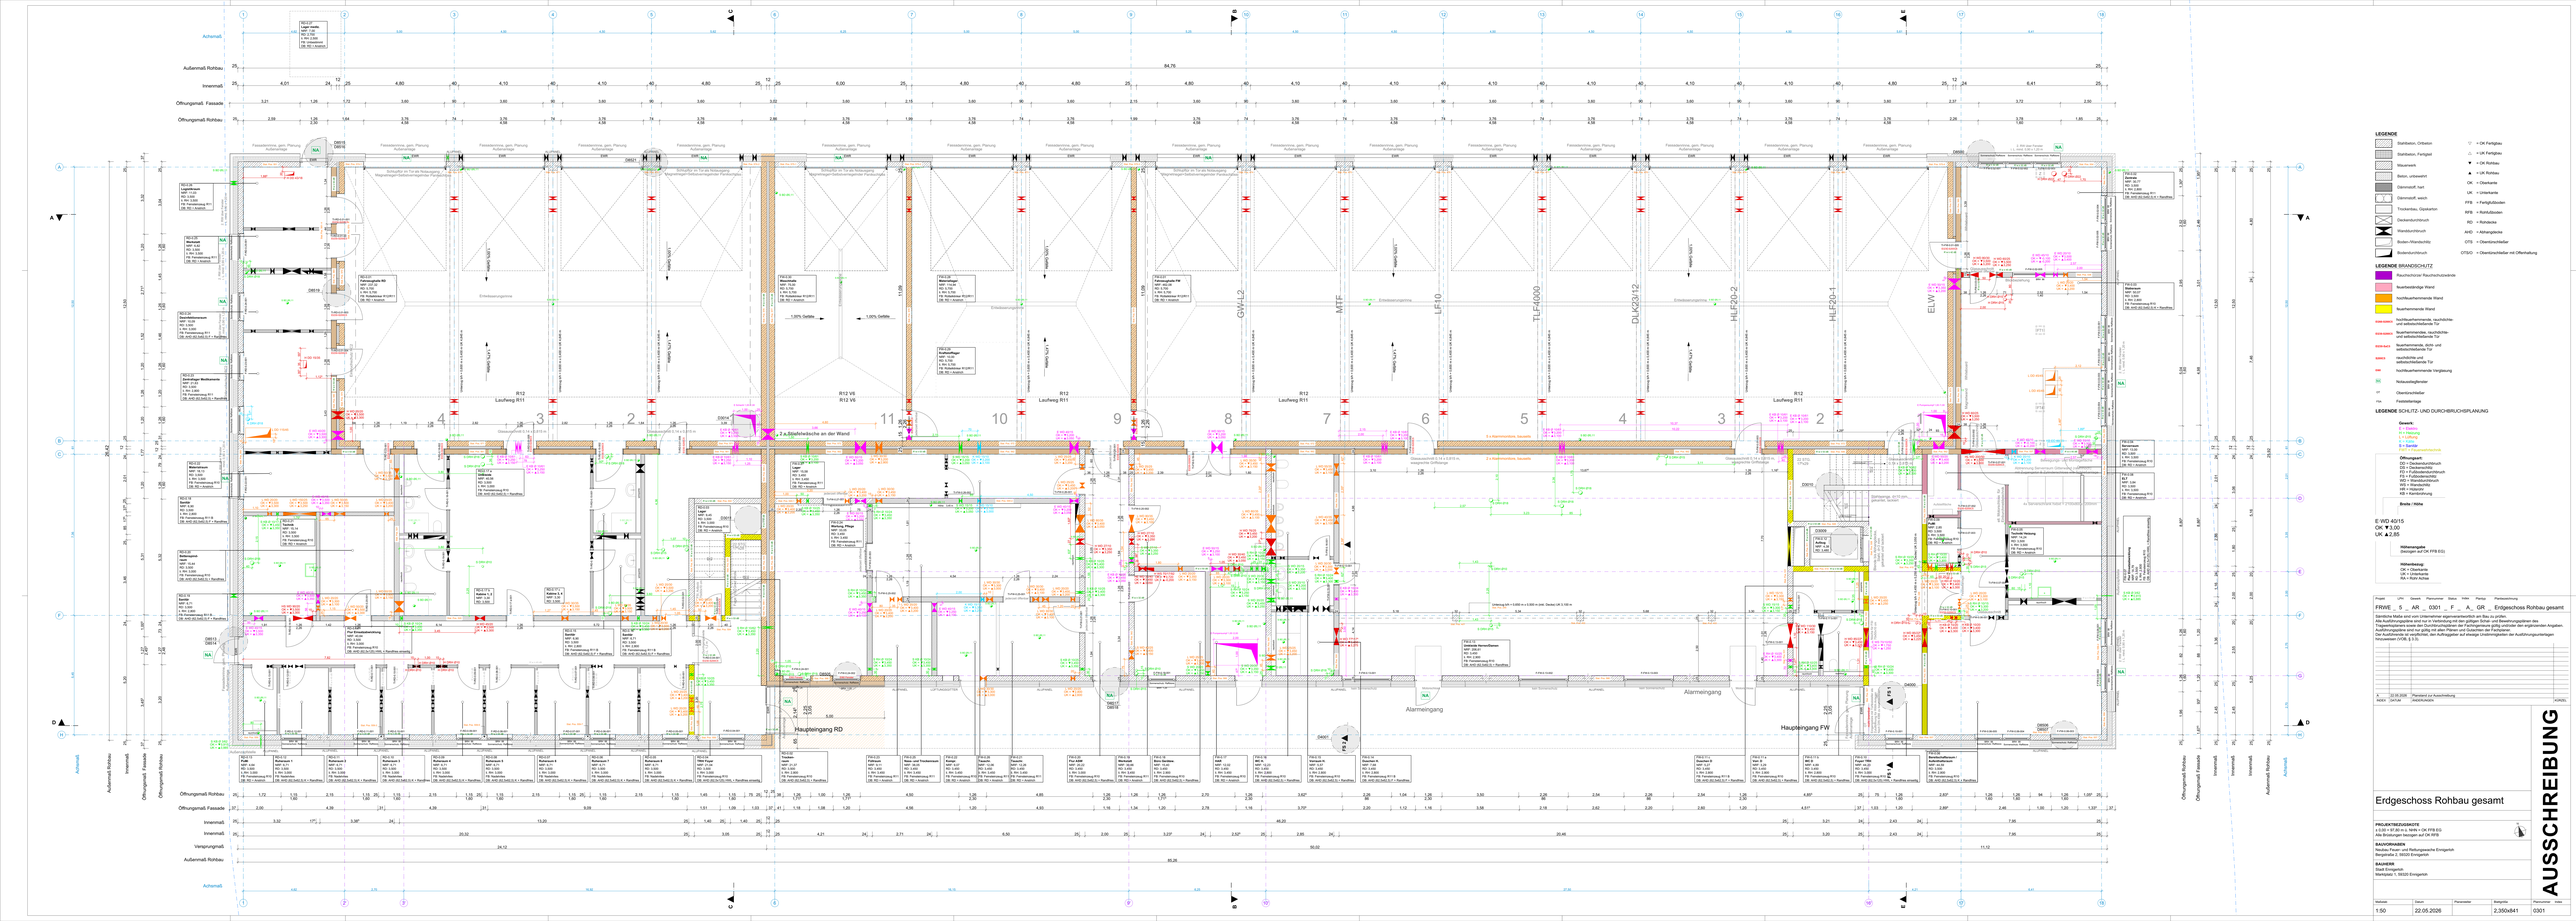


Projekt	UPH	Gewerk	Plannummer	Status	Hilfe	Plantyp	Planbezeichnung
FRWE	5	AR	0301	F	A_	GR_	Erdgeschoss Rohbau gesamt

Sämtliche Maße sind vom Unternehmer eigenverantwortlich am Bau zu prüfen.
Die Ausführung hat nach den anerkannten Regeln der Technik, den Genehmigungsplänen des Tragwerksplaners sowie der Durchschnuhrichten der Fachingenieure gültig und/oder den vorgenannten Angaben Ausführungsplanes sind nur gültig mit allen Planen und Gutachten der Fachplaner.
Die Ausführung hat nach den Vorgaben, den Auflagen und sonstigen Unterlagen der Ausführungsunterlagen hinzuweisen (VOB, § 13).

Nr.	Datum	Planstand zur Ausschreibung
INDEX	DATUM	ÄNDERUNGEN

AUSSCHREIBUNG

Erdgeschoss Rohbau gesamt

PROJEKTBEZUGSDATE
x 0,00 = 97,80 m ü. NHN = OK FFB EG
Alle Bindungen bezogen auf OK RFB

BAUGRUNDBEN
Neubau Feuer- und Rettungswache Ernigerloh
Bergstraße 2, 59620 Ernigerloh

BAUHERR
Stadt Ernigerloh
Marktplatz 1, 59620 Ernigerloh

Maßstab	Datum	Planverfasser	Blattgröße	Planformat	Index
1:50	22.05.2026		2.350x841	0301	