



Grundriss

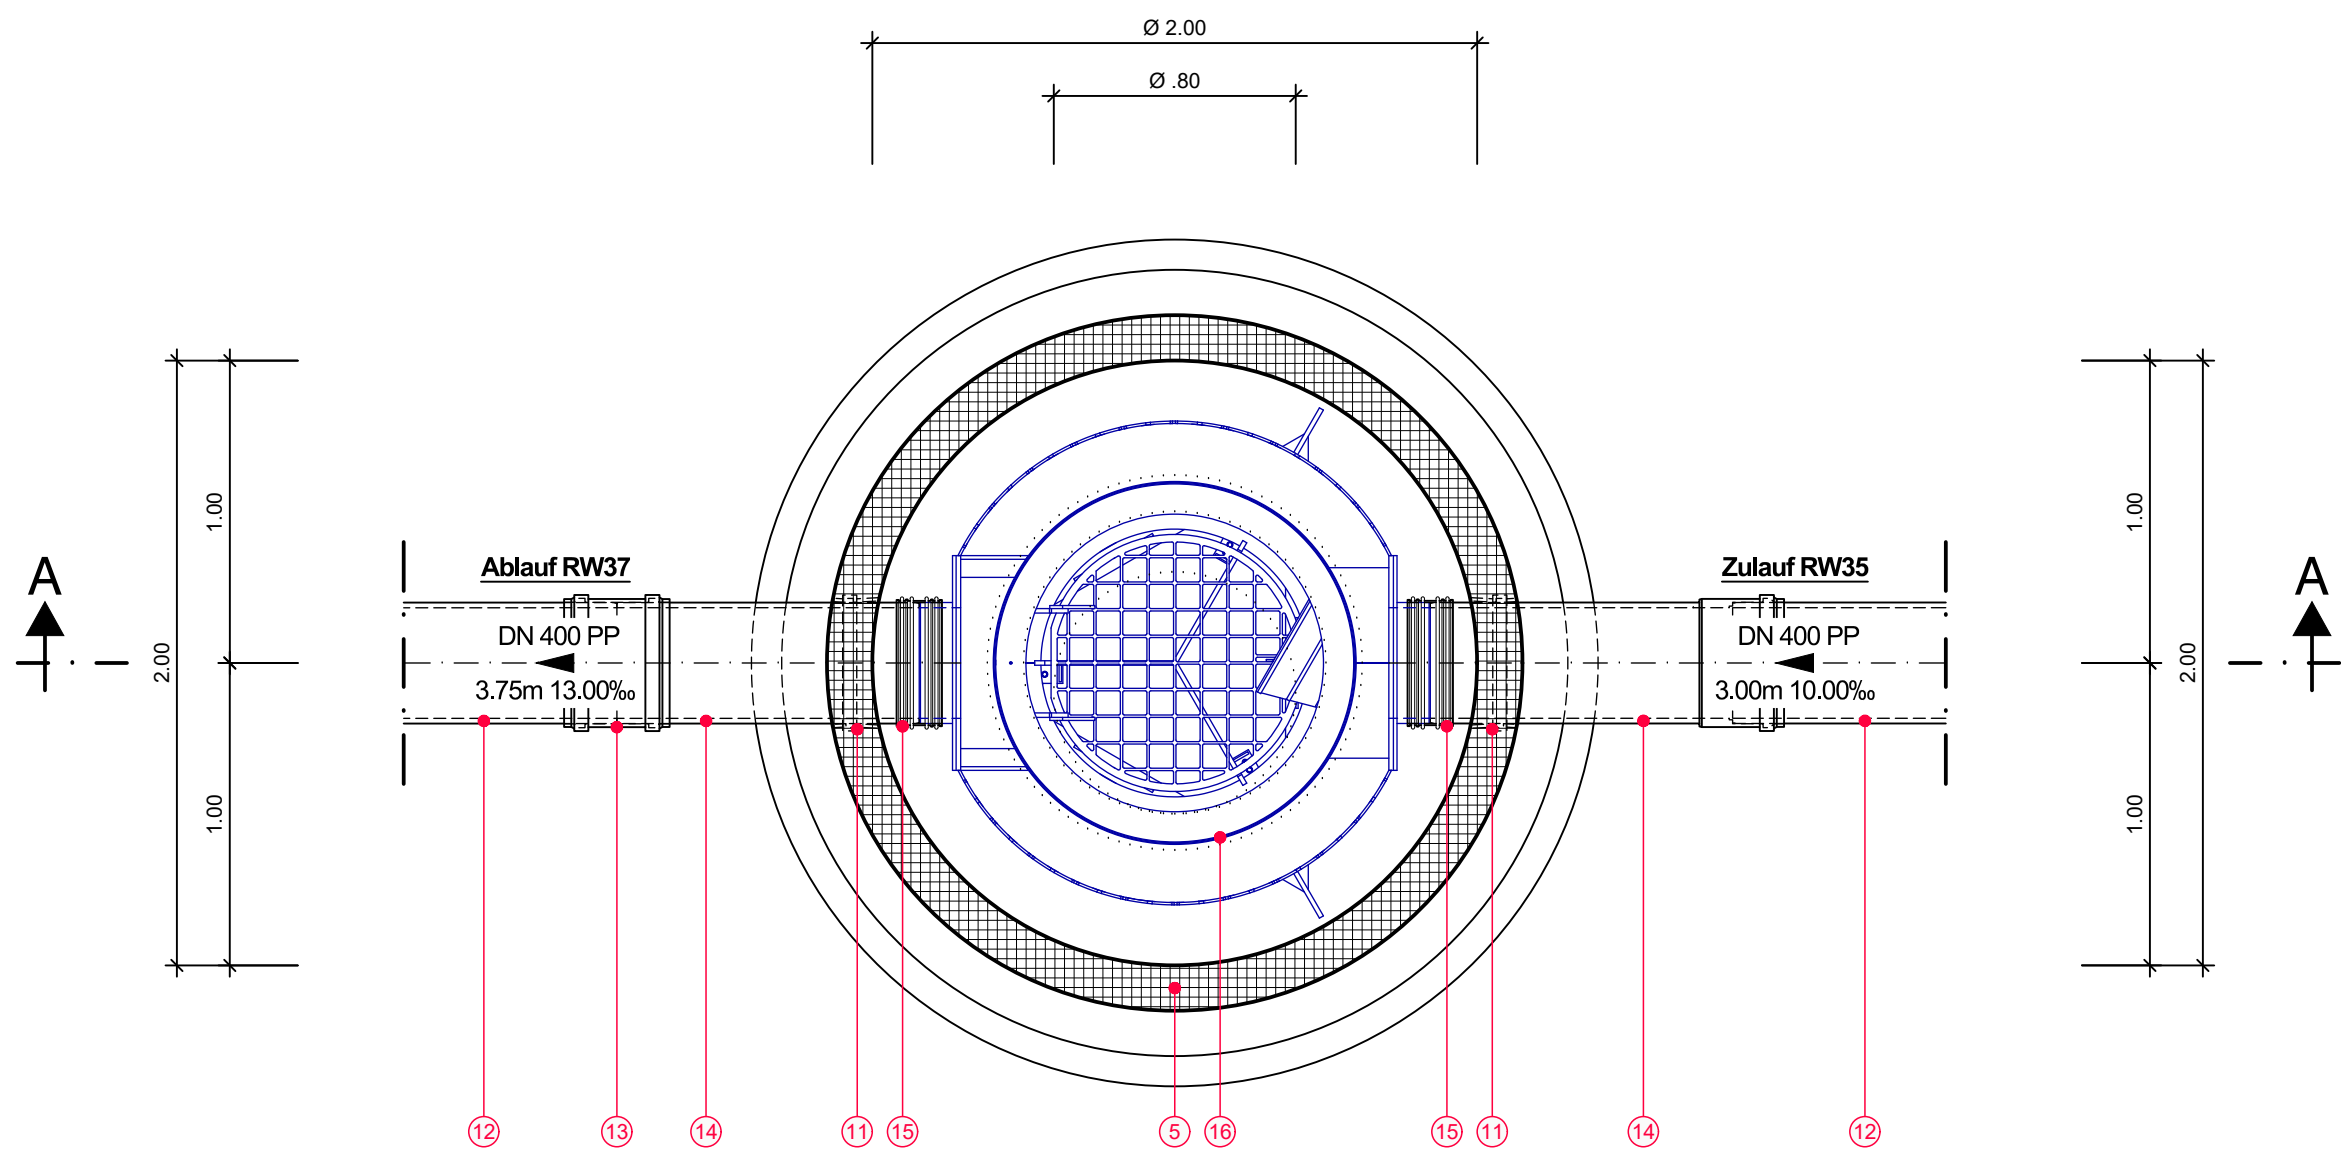

Schnitt A-A

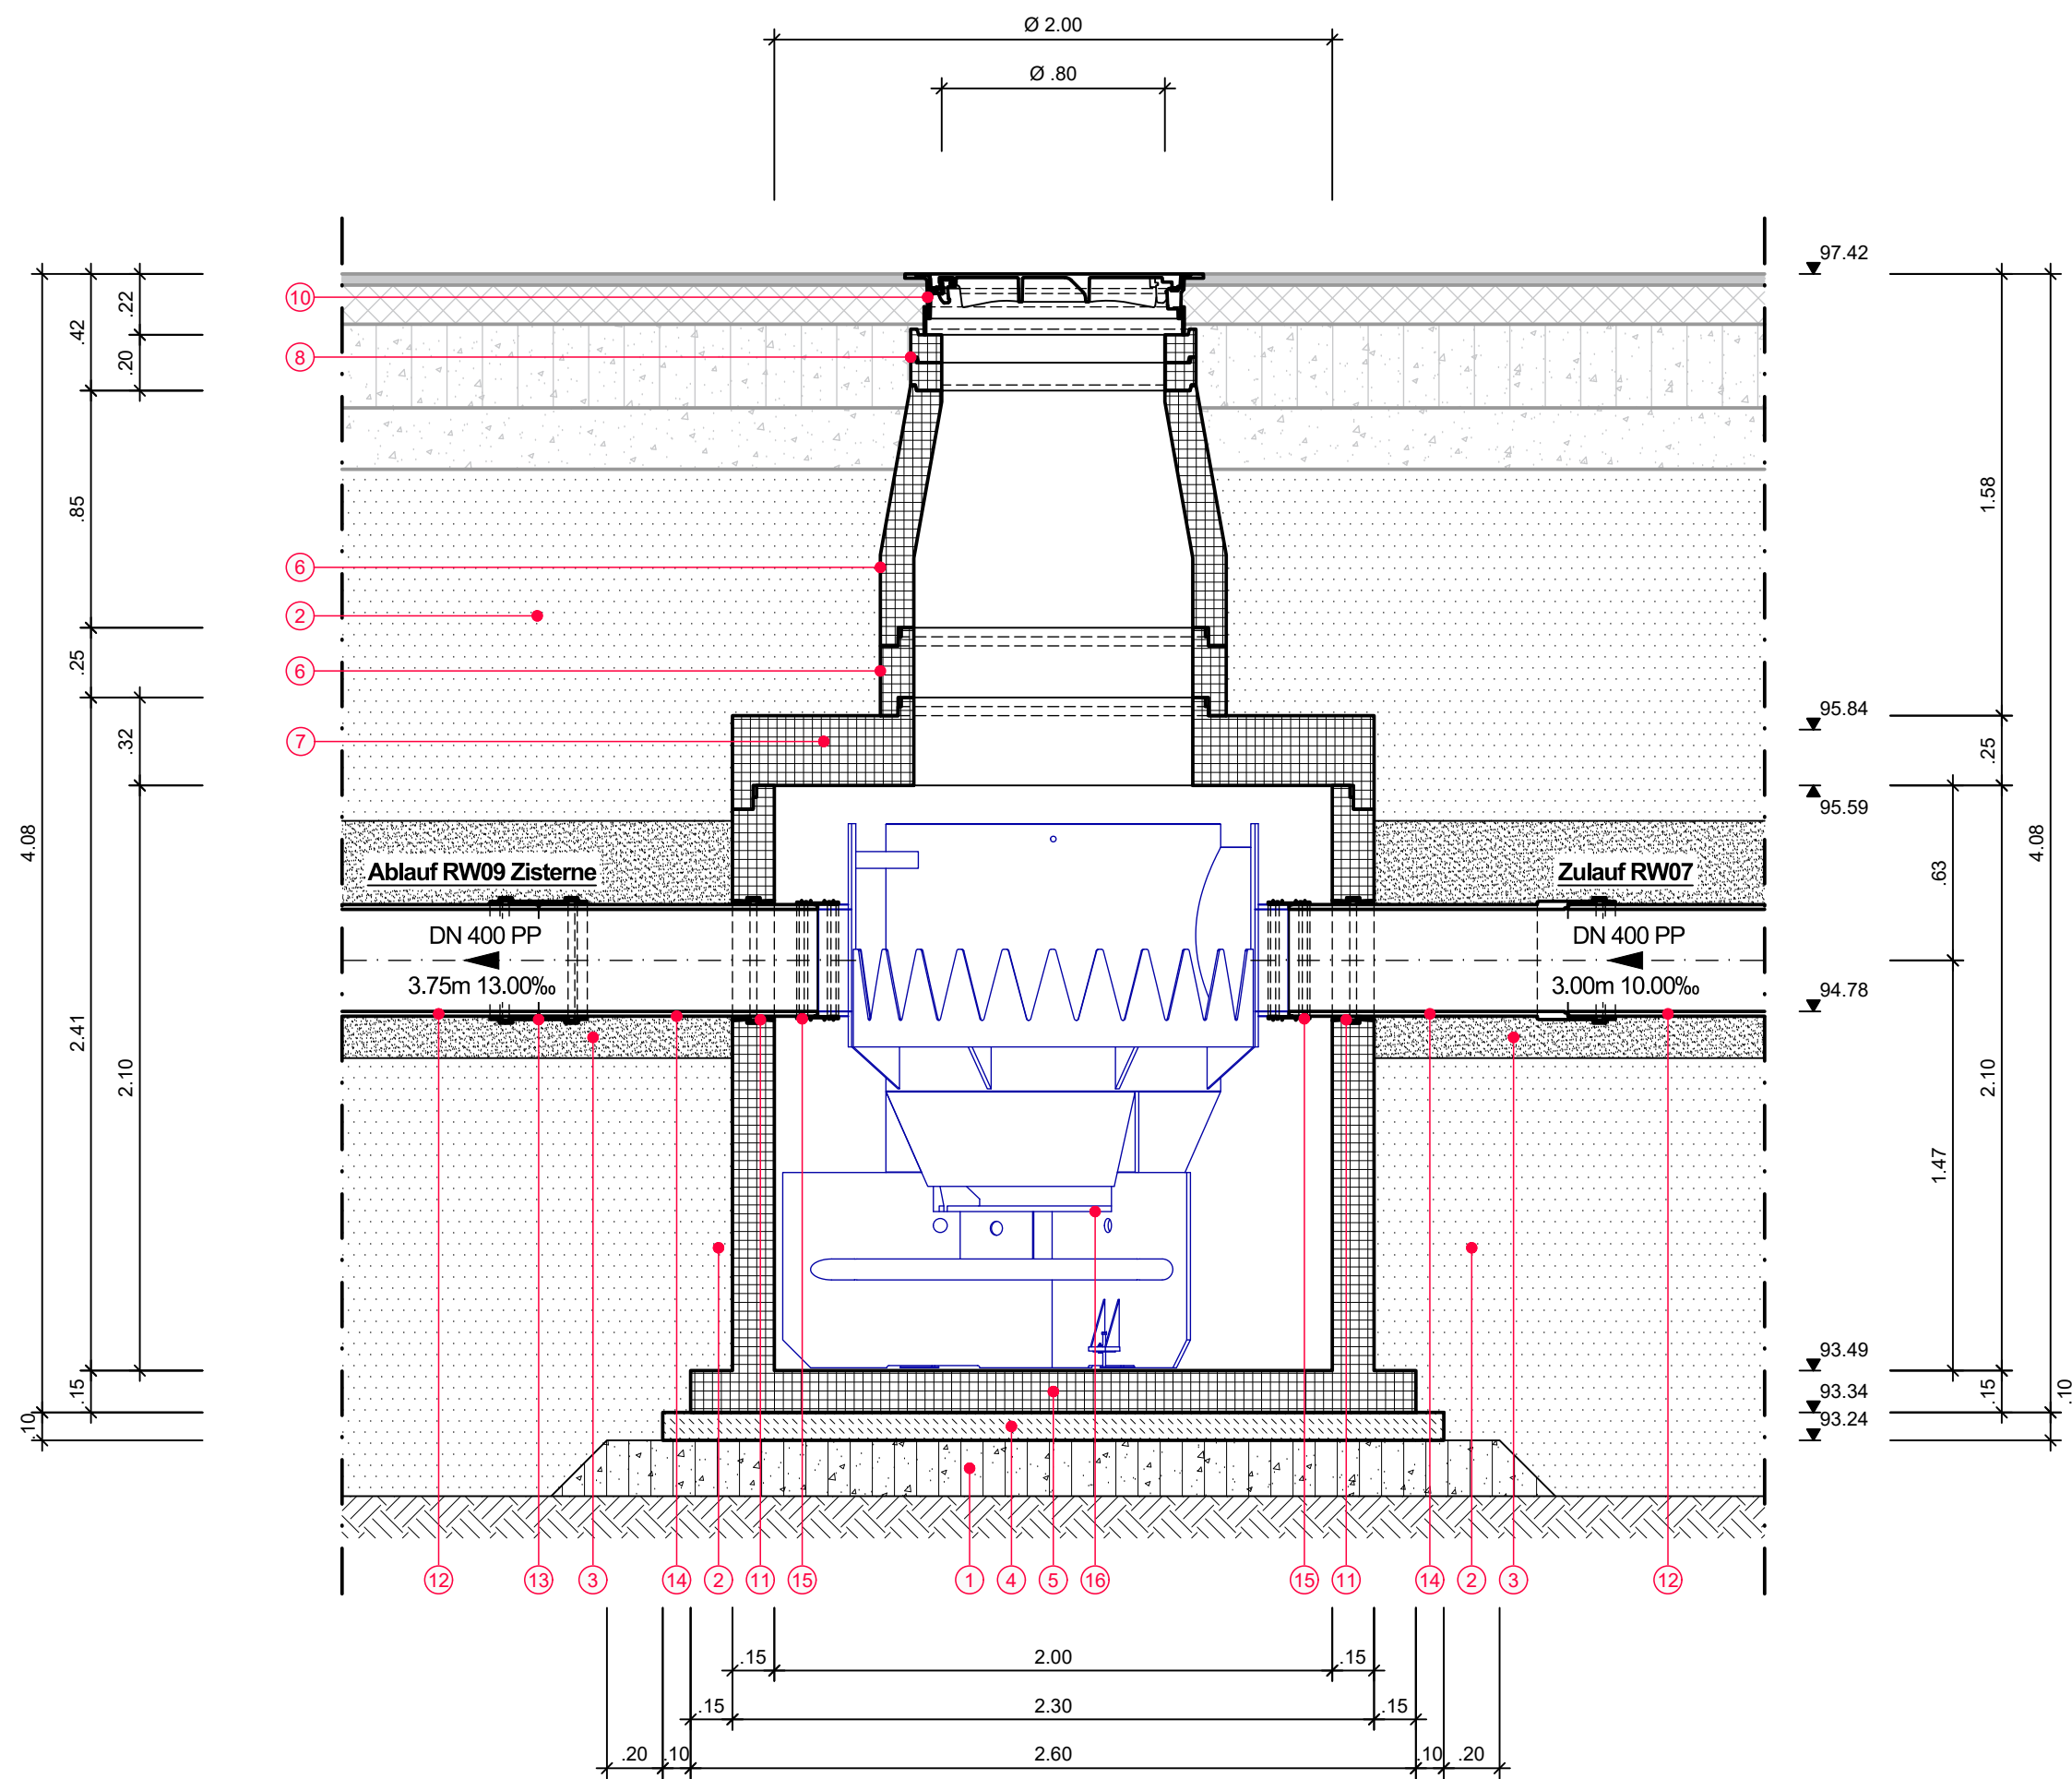

Legende

- 1 Schottertragschicht 0/32 mm
- 2 Baugrubenverfüllung mit zwischengelagerten und stabilisierten Boden
- 3 Brechsand-Splittgemisch 0/11 mm
- 4 Sauberkeitsschicht, C 12/15 (X0), gem. DIN 1045-2, unbewehrt
- 5 Schachtunterteile (SU-M), DN 2000 mm, gem. DIN EN 1917 und DIN V 4034-1
- 6 Schachtring (SR-M), DN 2000 mm, gem. DIN EN 1917 und DIN V 4034-1
- 7 Abdeckplatte (AP-M), DN 2000/800 mm (zentrisch), gem. DIN EN 1917 und DIN V 4034-1
- 8 Auflagering (AR-V), DN 800 mm, gem. DIN EN 1917 und DIN V 4034-1
- 9 Schachthals (SH-M), DN 1000/800 x 850 mm, gem. DIN EN 1917 und DIN V 4034-1
- 10 Schachtabdeckung ACO Multitop (Klasse - D400), DN 800, gem. DIN EN 124, System Bituplan mit PEWEPREN Einlage und Lüftungsöffnungen
- 11 Schachtfutter kurz DN 400
- 12 Rohrleitung DN 400 PP
- 13 Überschiebmuffe DN 400 PP
- 14 Passstück DN 400 PP
- 15 Manschettendichtung DN 400
- 16 Sedimentationsanlage "Fa. 3P Technik Filtersysteme GmbH, Hydroshark 2000-400"

Alle Maße und Höhenangaben sowie die Lage vorhandener Ver- und Entsorgungsleitungen sind vor Ort und Stelle verantwortlich zu überprüfen.

Decken-, Boden- und Wandstärken, gemäß Statischem Nachweis.

Alle sichtbaren Kanten sind mittels Dreikantleisten 1.5 / 1.5cm zu brechen.

Endgültige Abmessungen nach statischen und wirtschaftlichen Erfordernissen.

Weitere Bauhinweise entsprechend Leistungsverzeichnis.

FRWE _ 5 _ FA _ 0601 _ V _ 0 _ DT _ Filterschacht



Bauwerkszeichnung 1

Nur für die Ausschreibung!

Filterschacht RW08
± 0,00 = 97,80 m NHN = OK FFB EG
Alle Brüstungen bezogen auf OK FFB

BAUVORHABEN Neubau Feuer- und Rettungswache Ennigerloh Westring / Zum Buddenbaum 59320 Ennigerloh	PLANUNG UND BAULEITUNG: Objektplanung: Eiserfelder Straße 316 57080 Siegen Tel.: (0271) 35 929-0 Fax: (0271) 35 929-15 Mail: info@kplan.de Web: www.kplan.de Freianlagen: Eiserfelder Straße 316 57080 Siegen Tel.: (0271) 317971-0 Fax: (0271) 317971-29 Mail: siegen@plusplan-ing.de Web: www.plusplan-ing.de
--	--

1:25	Datum 09.02.2026	Planersteller Kn	Blattgröße 550x560	Projektnummer
------	---------------------	---------------------	-----------------------	-----------------------

AUSFÜHRUNGSPLANUNG