Von Schacht RW01 nach Schacht RW12

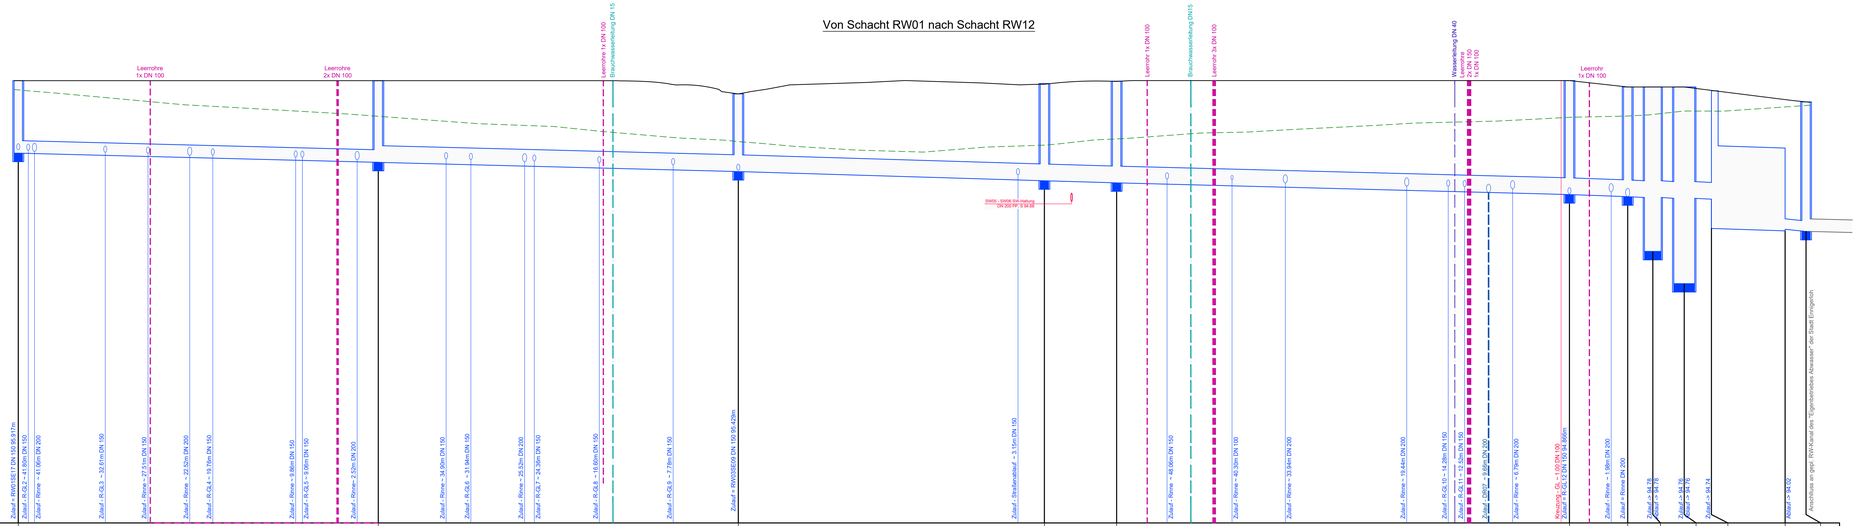

Schacht	Station	RW01 Ø 1000 0.00	RW02 Ø 1000 43.50	RW03 Ø 1000 86.50	RW04 Ø 1000 122.56	RW05 Ø 1000 131.69	RW06 Ø 1000 185.77	RW07 Ø 1000 192.73	RW08 Ø 1000 192.73	RW09 Ø 1000 Zisterne 197.73	RW10 Ø 1000 Zubauf 202.73	RW11 RRR Zubauf Ø 1000 212.73	RW12 Ø 1000 214.03
best. Geländehöhe	m ü. NHN	97.95	96.72	96.12	96.03	96.18	96.70	96.73	96.77	96.85	96.85	96.94	96.98
gepl. Geländehöhe	m ü. NHN	97.57	97.57	97.26	97.49	97.55	97.57	97.42	97.42	97.42	97.34	97.12	97.07
gepl. Deckelhöhe	m ü. NHN	97.57	97.57	97.26	97.49	97.55	97.57	97.42	97.42	97.42	97.34	97.12	97.07
Kanaltiefe	m	1.73	1.95	1.86	2.31	2.42	2.72	2.62	3.93	4.70	3.30	3.14	3.10
Sohlhöhe Schacht	m ü. NHN	95.84	95.62	95.40	95.18	95.13	94.85	94.80	93.49	92.72	94.04	93.98	93.97
Haltungslänge	m		43.00 m	43.00 m	36.56 m	8.63 m	54.09 m	6.96 m	3.00 m	3.75 m	3.25 m	8.80 m	2.50 m
Nennweite / Material	mm		DN 300 PP	DN 400 PP	DN 400 PP	DN 400 PP	DN 400 PP	DN 400 PP	DN 400 PP	DN 400 PP	DN 400 PP	Regenrückhaltung	DN 250 PP
Haltungsgefälle	‰		5.12 ‰	5.12 ‰	6.02 ‰	5.80 ‰	5.18 ‰	7.18 ‰	10.00 ‰	10.00 ‰	10.00‰	6.59 ‰	5.00 ‰
Q_{vorh} - V_{vorh}	l/s - m/s		69.9 - 1.0	150.0 - 1.2	162.7 - 1.3	159.6 - 1.3	150.8 - 1.2	177.8 - 1.4	210.0 - 1.7	242.6 - 1.9	210.0 - 1.7	170.3 - 1.4	87.2 - 1.8

Projekt	LPH	Gewerk	Plannummer	Status	Index	Plantyp	Planbezeichnung
FRWE	5	FA	0403	V	0	SN	Längsschnitt 3

Längsschnitt 3

RW01 - RW12

Nur für die Ausschreibung!

± 0.00 = 97.80 m NHN = OK FFB EG

Alle Brüstungen bezogen auf OK FFB

BAUVORHABEN
Neubau Feuer- und
Rettungswache Ennigerloh
Westring / Zum Buddenbaum
59320 Ennigerloh

BAUHERR
Stadt Ennigerloh
Marktplatz 1
59320 Ennigerloh

PLANUNG UND BAULEITUNG:
Objektplanung:
kplan AG
Eiserfelder Straße 316
57080 Siegen
Tel.: (0271) 35 929-0
Fax: (0271) 35 929-15
Mail: info@kplan.de
Web: www.kplan.de

Freianlagen:
PlusPlan Ingenieure
Eiserfelder Straße 316
57080 Siegen
Tel.: (0271) 317971-0
Fax: (0271) 317971-29
Mail: siegen@plusplan-ing.de
Web: www.plusplan-ing.de

AUSFÜHRUNGSPLANUNG

Maßstab	Datum	Planersteller	Blattgröße	Projektnummer
1:250/50	09.02.2026	Kn	1230x410	....