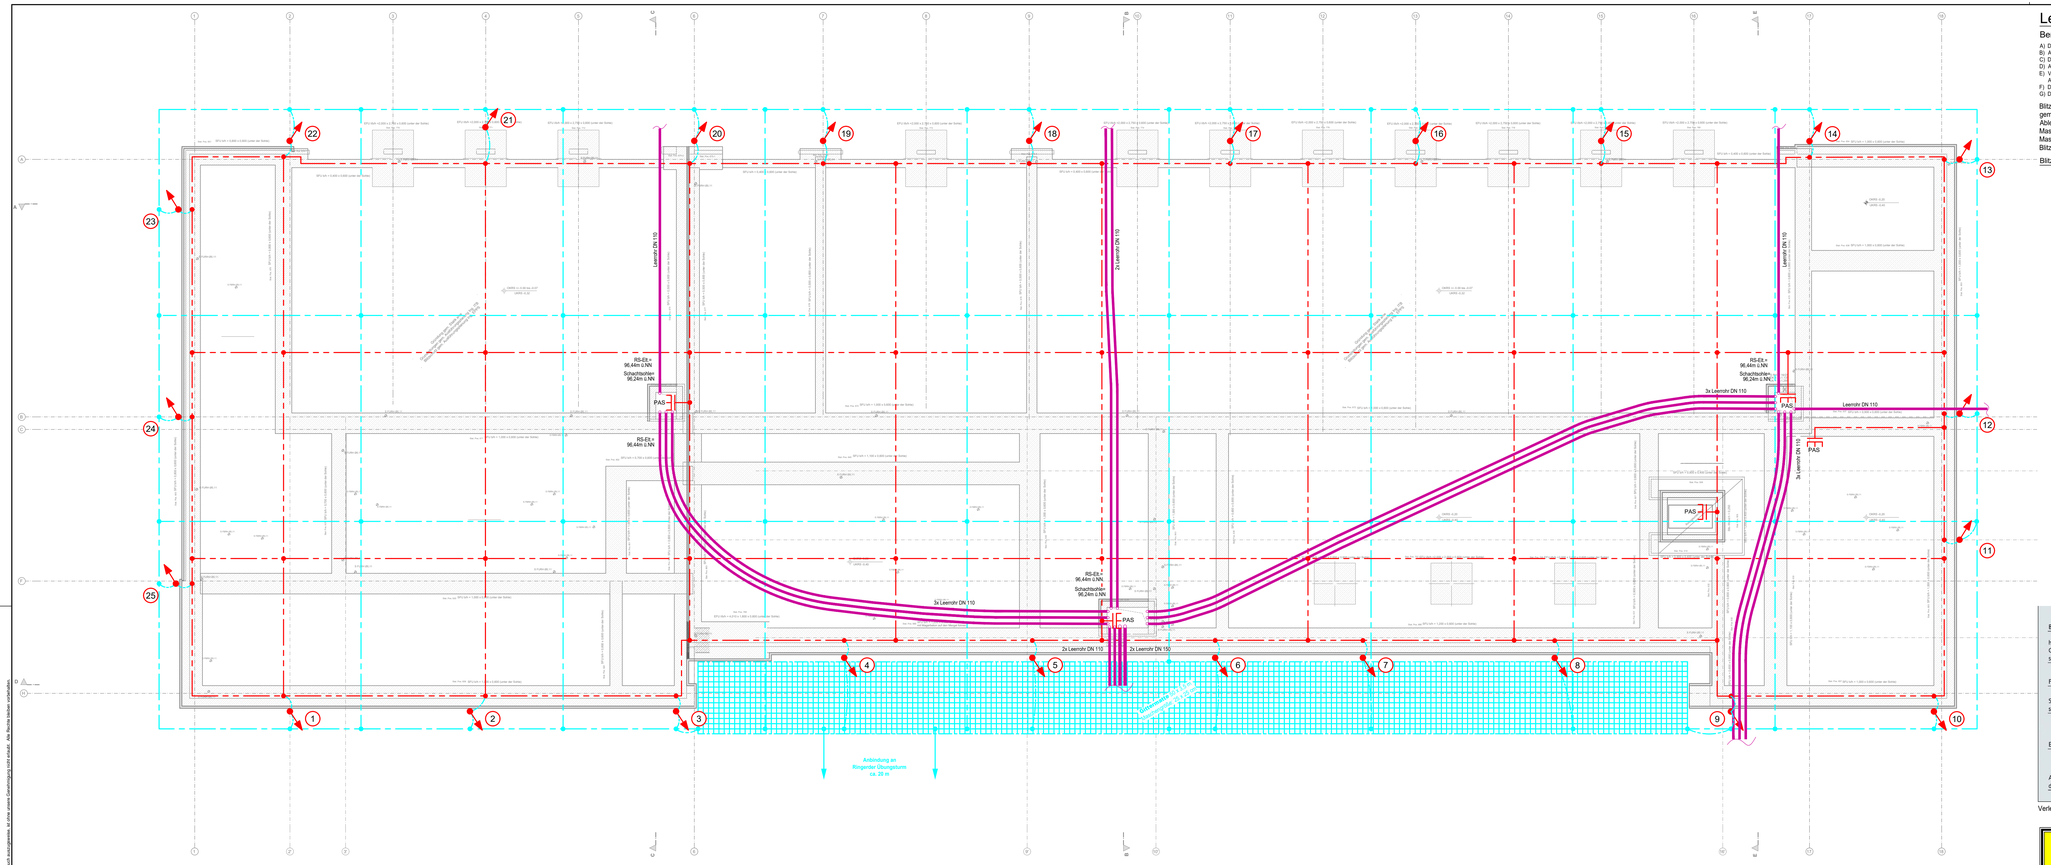

Legende

Bemerkungen zur Ausführung der Blitzschutzanlage

A) Die Blitzschutzanlage ist gemäß DIN VDE 0185 Teil 1-4 und DIN VDE 0100-534 zu installieren.
B) Alle Fachstähle (Fundamenterder) sind hochkant in Abständen von max. 2 m mit der Moniereung elektrisch leitend zu verbinden.
C) Die Anlieferungen (Regenfallrohre) und die Fangeinrichtung (metall. Attika und Regenrinnen) sind mit Überbrückungsseilen elektrisch zu verbinden.
D) Alle Dachaufbauten (RWA-Fenster, Lüftungs- und Klimaanlagen, etc.) sind über die Blitzschutzanlage zu schützen.
E) Vor Montagebeginn ist dieser Plan hinsichtlich der Technik und der Leitungsführung mit dem Verfasser durchzusprechen. Bei Nichtbeachtung trägt der Auftragnehmer die Änderungskosten.
F) Dieser Plan gilt nur hinsichtlich der Blitzschutzanlage. Eventuelle bauliche Veränderungen sind nicht berücksichtigt.
G) Die genaue Lage der Regenfallrohre sind vor Montagebeginn mit aktuellen Grundrissplänen zu vergleichen!

Blitzschutzanlage:

gem. VdS 2010 Schutzklasse:	II
Ableitungsabstände:	≤ 10 m
Maschenweite Fangeinrichtung:	≤ 10 x 10 m
Maschenweite Ringerder:	≤ 10 x 10 m
Blitzkugel-Radius:	30 m

Blitzschutz (KG 440)

- Blitzschutzleitung
- HVI-Blitzschutzleitung
- Funktions-Potentialausgleichsleiter St / rZn im Betonfundament
- Ringerder V4A unterhalb der Bodenplatte in Sauberkeitsschicht oder im Erdreich
- Staberder Tiefenerder V4A, 9 m lang
- Anschluß an Stahlkonstruktion Regenrinne, Fallrohr usw.
- Verbindungspunkt
- Auffangstange
- Fangstange, Fangspitze und Fangglize
- Fangstange 3 m mit Stativ und Betonsockel
- Dachdurchführung
- Dehnungsband a.P. Montage
- Mess-Trennstelle in V4A mit Nummerierungsschild
- oben / unten: Ableitung (AlMgSi Ø = 8 mm) nach unten bzw. nach oben geführt
- PAS: Potentialausgleichsschiene V4A
- Erdung
- V4A: V4A Gittermatte (Masche 25 x 25 cm) im Bereich Zugänge

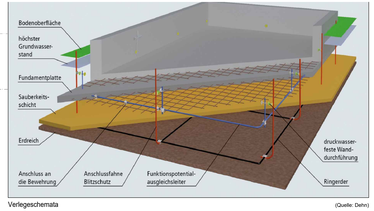

Verlegeschemata (Quelle: Dehn)

Freigabevermerk Auftraggeber
Kreis Warendorf / Stadt Ennigerloh
Mit der vorliegenden Elektroplanung einverstanden und zur Ausführung freigegeben!
Ort, Datum | Unterschrift

Sichtvermerk Architekt
Mit der vorliegenden Elektroplanung einverstanden!
Ort, Datum | Unterschrift | Alb.Nylan

Anschlussteil Erdungsfestpunkt (Quelle: Dehn)

Verbindung Fundamenterder - Bewehrung (Quelle: Dehn)

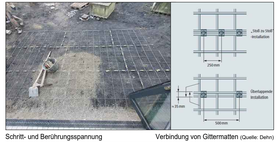

Schritt- und Berührungsspannung | Verbindung von Gittermatten (Quelle: Dehn)

Ringerder bei Perimeterdämmung (Quelle: Fa. Mauermann / Dehn)

Detailbild Ringerder (Quelle: Fa. Mauermann / Dehn)

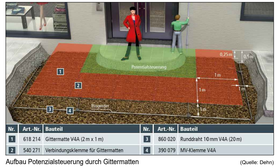

Nr.	Art.-Nr.	Bauteil	Nr.	Art.-Nr.	Bauteil
1	618.214	Gittermatte V4A (2 m x 1 m)	3	860.520	Rundstahl 10 mm V4A (20 m)
2	540.271	Verbindungsklemme für Gittermatten	4	390.079	MV-Klemme V4A

Aufbau Potenzialsteuerung durch Gittermatten (Quelle: Dehn)

Übungsturm

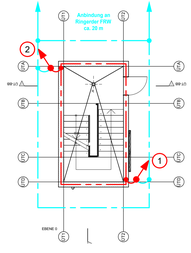

| | | |