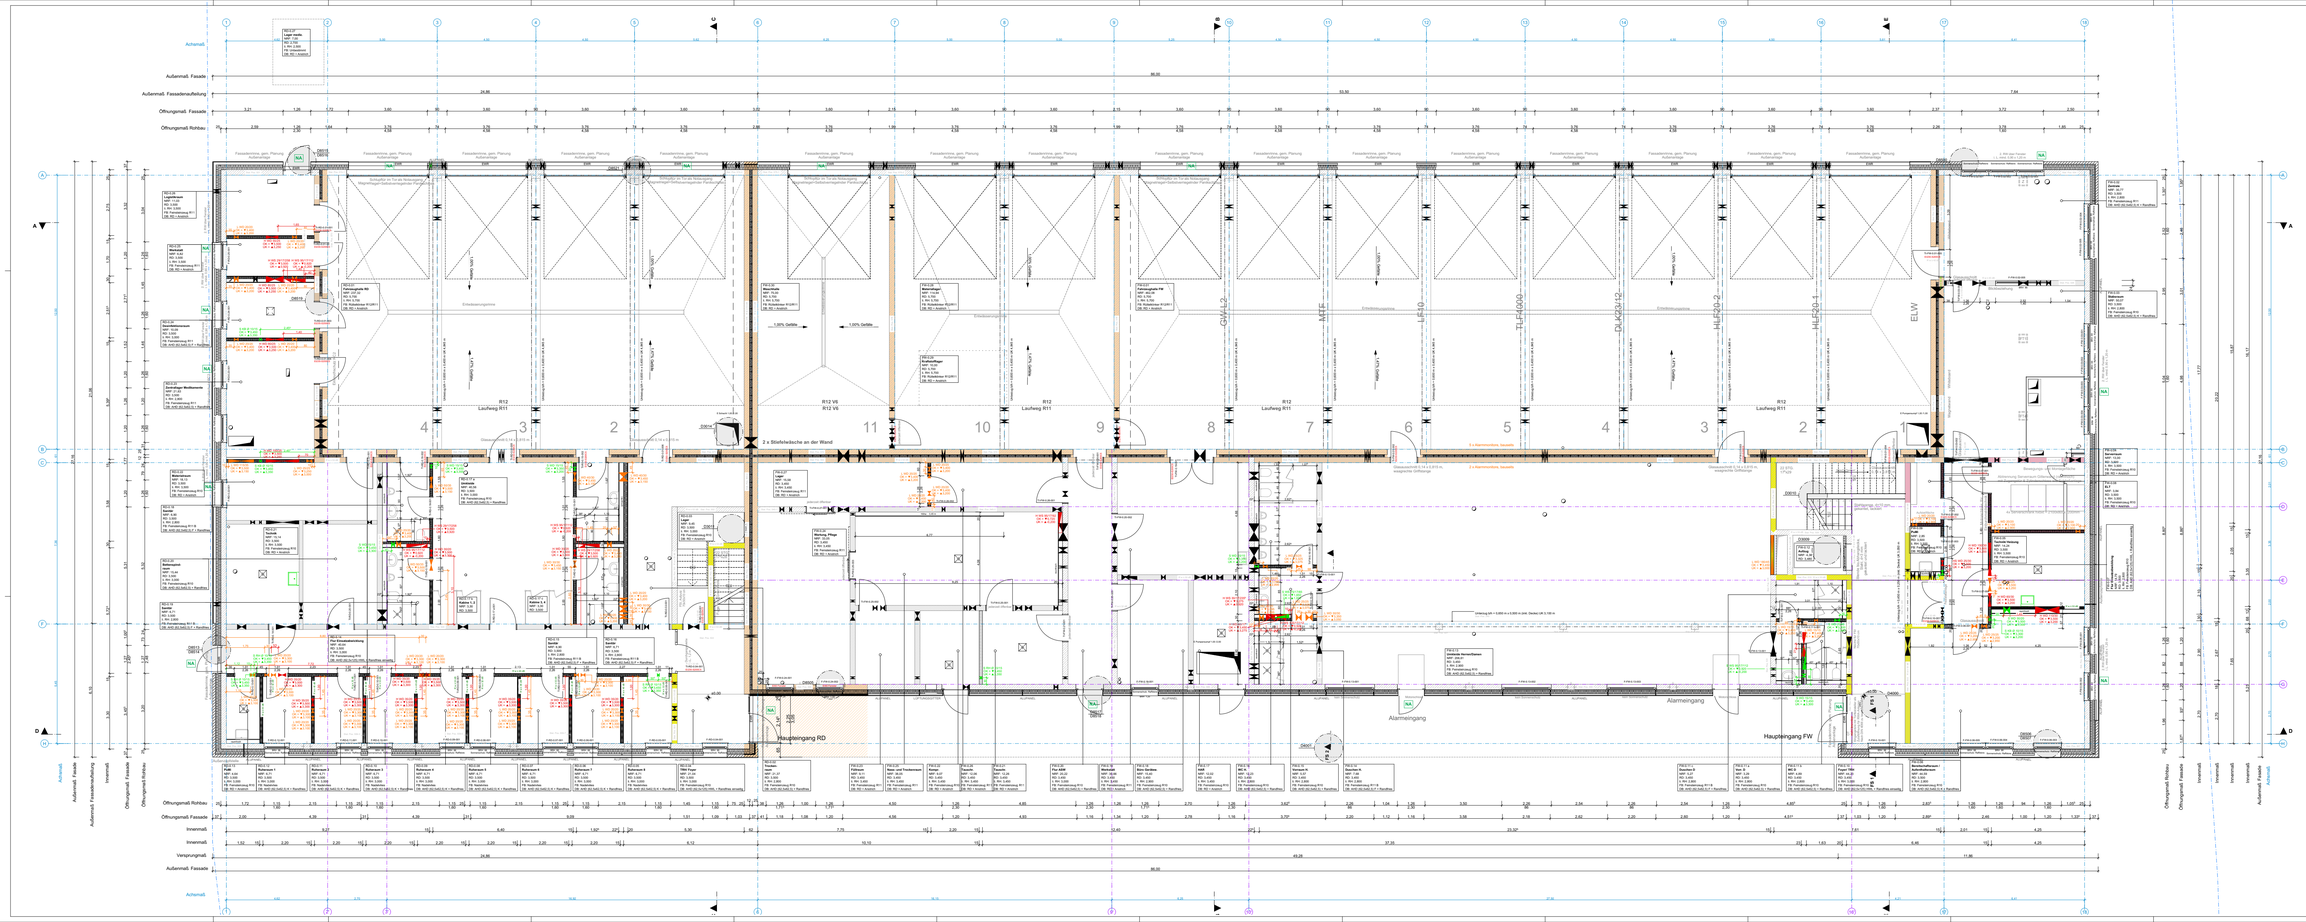

LEGENDE

- Stahlbeton, Ortbeton
- Stahlbeton, Fertigteil
- Mauerwerk
- Beton, unbewehrt
- Dämmstoff, hart
- Dämmstoff, weich
- Trockenbau, Gipskarton
- Deckenunterbruch
- Wandunterbruch
- Boden-/Wandschlitz
- Bodenunterbruch

▽ = OK Fertigbau
△ = UK Fertigbau
▼ = OK Rohbau
▲ = UK Rohbau
OK = OKeBeton
UK = UKeBeton
RD = Rollladen
AHD = Abhangdecke
OTS = Oberbrüstfeldler
OTS/Ö = Oberbrüstfeldler mit Öffnerfunktion

LEGENDE BRANDSCHUTZ

- Rauchschicher Rauchschutzwände
- feuerbeständige Wand
- hochfeuerhemmende Wand
- feuerhemmende Wand
- RSG-EW/T1 hochfeuerhemmende, rauchdichte und selbstschließende Tür
- RSG-EW/T2 feuerhemmendes, rauchdichtes und selbstschließende Tür
- EW/T1 feuerhemmende, dicht- und selbstschließende Tür
- EW/T2 rauchdichte und selbstschließende Tür
- EW hochfeuerhemmende Verglasung
- Notausstiegfenster
- OT Oberbrüstfeldler
- FIX Festelaterlage

LEGENDE SCHLITZ- UND DURCHBRUCHSPLANUNG

Gewerk:
S = Sanitär
L = Lüftung
E = Elektro
S+E = Sanitär/Elektro

Öffnungsart:
DZ = Deckenunterbruch
WD = Wandunterbruch
FD = Fußbodenunterbruch
FS = Fußbodenschlitz
BD = Bodenunterbruch
WS = Wandschlitz
DS = Deckenschlitz
KB = Kernbohrung

Breite / Höhe

E WD 40/15
OK ▼3,00
UK ▲2,85

Höhenangabe
bezogen auf OK FFB EG

Höhenbezug
OK = Oberkante
UK = Unterkante
RA = Roh Achse

Projekt	LPH	Gewerk	Planzeichner	Status	NRW	Fachgr.	Planbezeichnung
FRWE	_ 5 _	AR _	0304 _	F _	A_	GR _	Erdgeschoss Ausbau gesamt

Gemäßne Maße sind vom Urbauleiter eigenverantwortlich an Bau zu prüfen.
Alle Bestandsmaße sind vor Beginn der Ausführung durch den Bauunternehmer/Lieferanten des Fragestellpartners sowie den Durchführungsfirmen der Fachingenieure gilltig und/oder der angebenden Angaben Ausführungsplänne sind nur gültig mit allen Plänen und Gutachten der Fachplaner.
Alle Maße sind vor Beginn der Ausführung, den Aufteilgplan auf ewaige Unstimmigkeiten der Ausführungsunterlagen hinzuweisen (VOB, § 3,3).

Index	Datum	Änderungen	Zeichen
A	22.05.2026	Planstand zur Ausschreibung	

Erdgeschoss Ausbau gesamt

PROJEKTBEZEICHNUNG
± 0,00 = 57,80 m ü. NHN = OK FFB EG
Alle Bestandsmaße bezogen auf OK RFB

BAUVORHABEN
Neubau Feuer- und Rettungswache Erndgestalt
Bergstraße 2, 59320 Erndgestalt

BAUHERR
Stadt Erndgestalt
Marktplatz 1, 59320 Erndgestalt

AUSSCHREIBUNG

Maßstab	Datum	Planverfasser	Bestgröße	Planzeichner	Index
1:50	22.05.2026		2,350x841	0304	