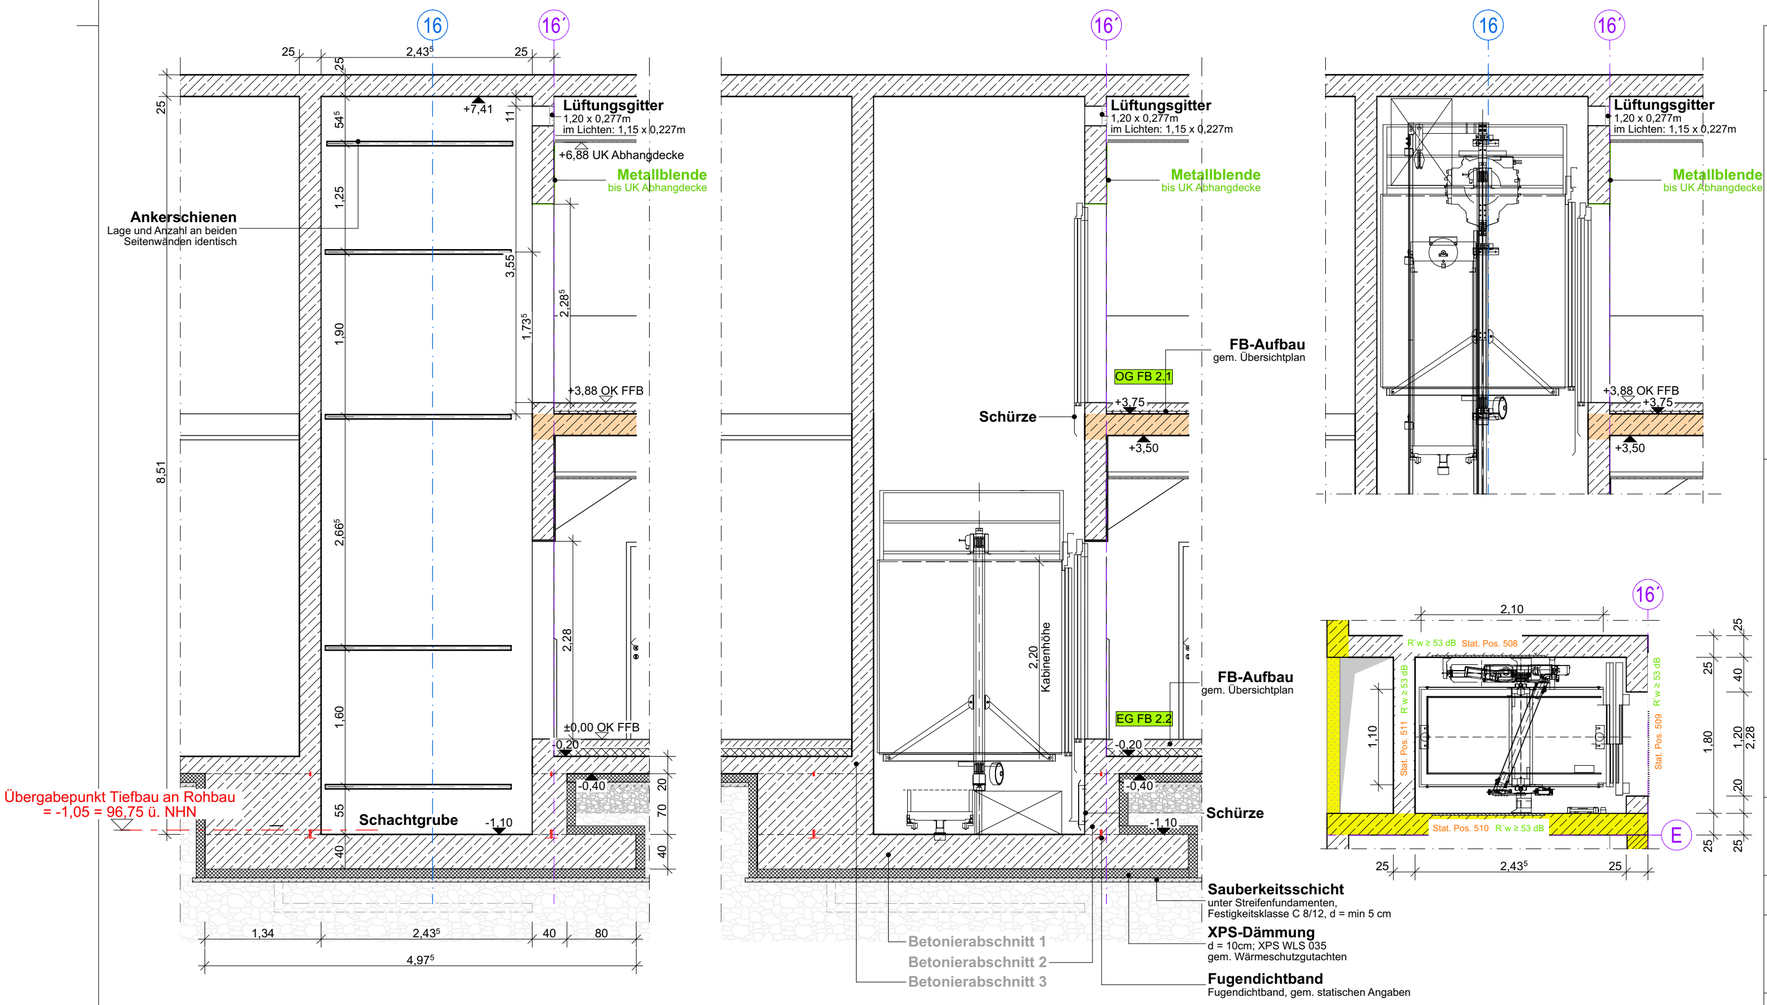

LEGENDE

Stahlbeton, Ortbeton	▽ = OK Fertigbau	S = Sanitär	
Stahlbeton, Fertigteil	△ = UK Fertigbau	H = Heizung	
Mauerwerk	▼ = OK Rohbau	E = Elektro	
Beton, unbewehrt	▲ = UK Rohbau	L = Lüftung	
Dämmstoff, hart	OK = Oberkante		
Dämmstoff, weich	UK = Unterkante		
Trockenbau, Gipskarton	FFB = Fertigfußboden		
Deckendurchbruch	RFB = Rohfußboden		
Wanddurchbruch	RD = Rohdecke		
Boden-/Wandschlitz	AHD = Abhangdecke		
Bodendurchbruch	OTS = Obentürschließer		
	OTS/O = Obentürschließer mit Offenhaltung		

Projekt	LPH	Gewerk	Plannummer	Status	Index	Plantyp	Planbezeichnung
FRWE	5	AR	3009	F	A	DT	Aufzug

Sämtliche Maße sind vom Unternehmer eigenverantwortlich am Bau zu prüfen.
Alle Ausführungspläne sind nur in Verbindung mit den gültigen Schal- und Bewehrungsplänen des Tragwerksplaners sowie den Durchbruchsplänen der Fachingenieure gültig und/oder den ergänzenden Angaben.
Ausführungspläne sind nur gültig mit allen Plänen und Gutachten der Fachplaner.
Der Ausführende ist verpflichtet, den Auftraggeber auf etwaige Unstimmigkeiten der Ausführungsunterlagen hinzuweisen (VOB, § 3.3).

INDEX	DATUM	ÄNDERUNGEN	KÜRZEL
A	22.05.2026	Planstand zur Ausschreibung	

AUSSCHREIBUNG

Aufzug

PROJEKTBEZUGSKOTE
± 0,00 = 97,80 m ü. NHN = OK FFB EG
Alle Brüstungen bezogen auf OK RFB

BAUVORHABEN
Neubau Feuer- und Rettungswache Ennigerloh
Bergstraße 2, 59320 Ennigerloh

BAUHERR
Stadt Ennigerloh
Marktplatz 1, 59320 Ennigerloh

Maßstab	Datum	Planersteller	Blattgröße	Plannummer	Index
1:50	22.05.2026		594x420	3009	