
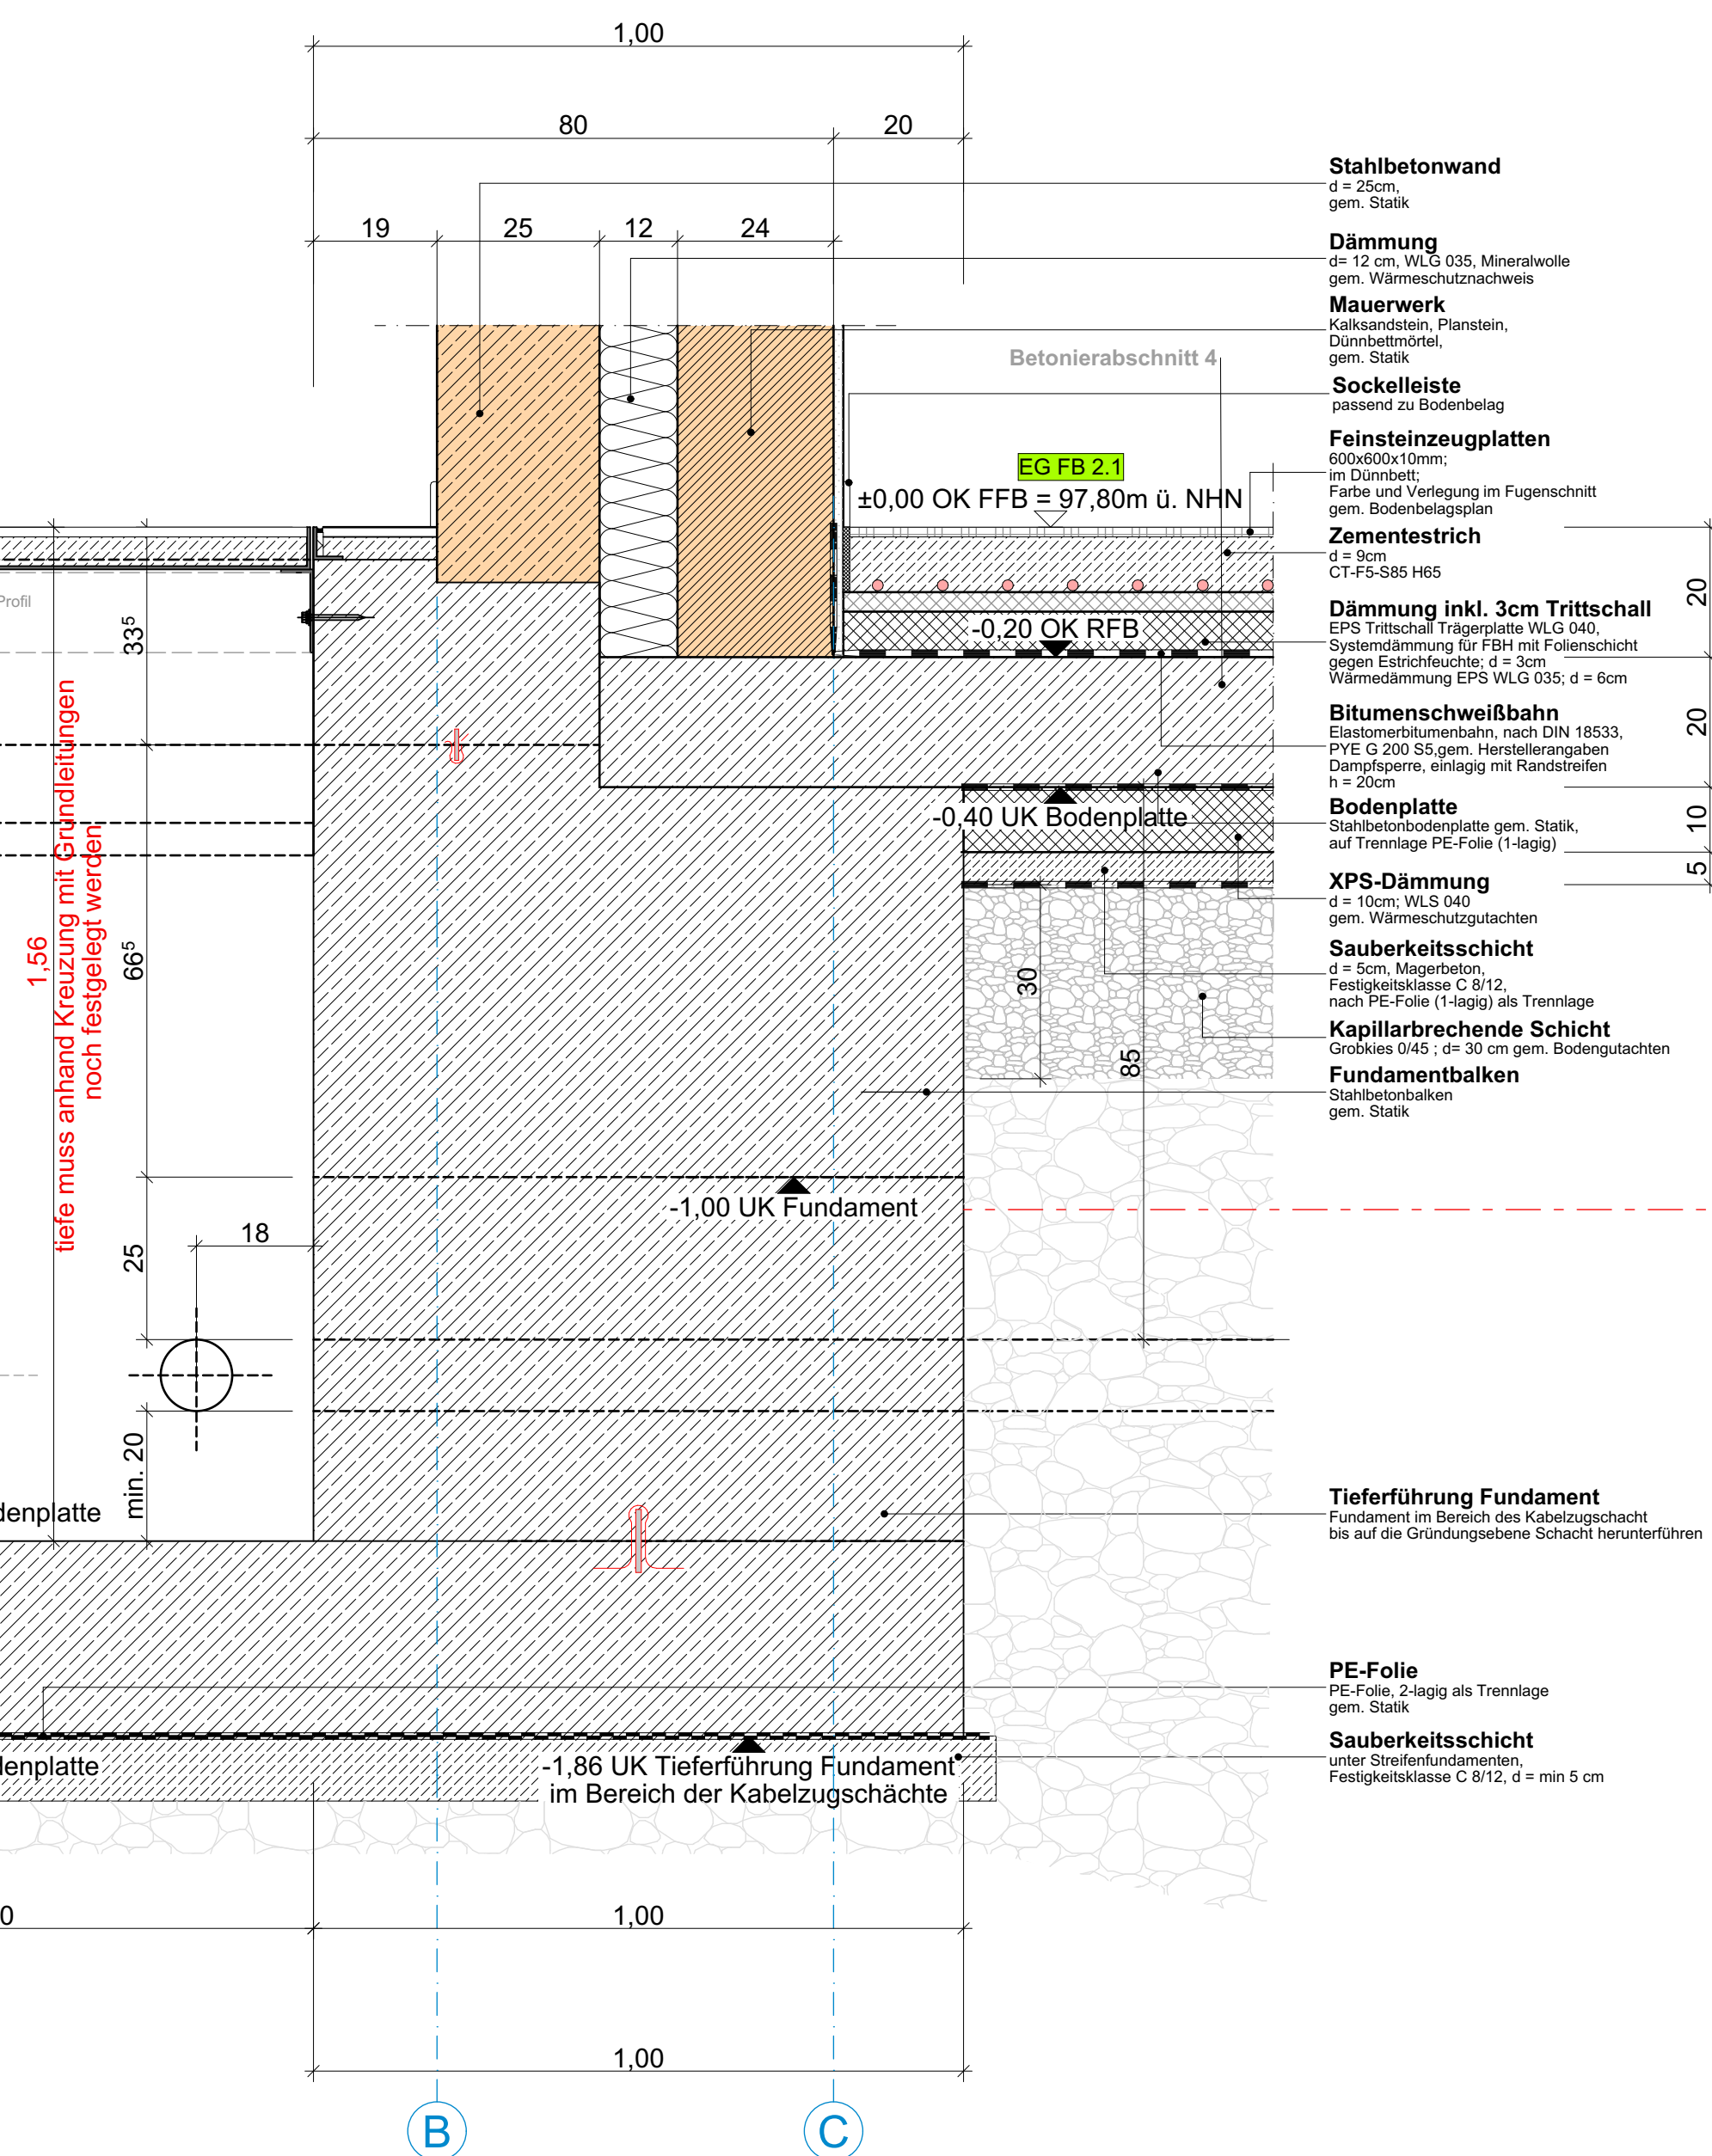
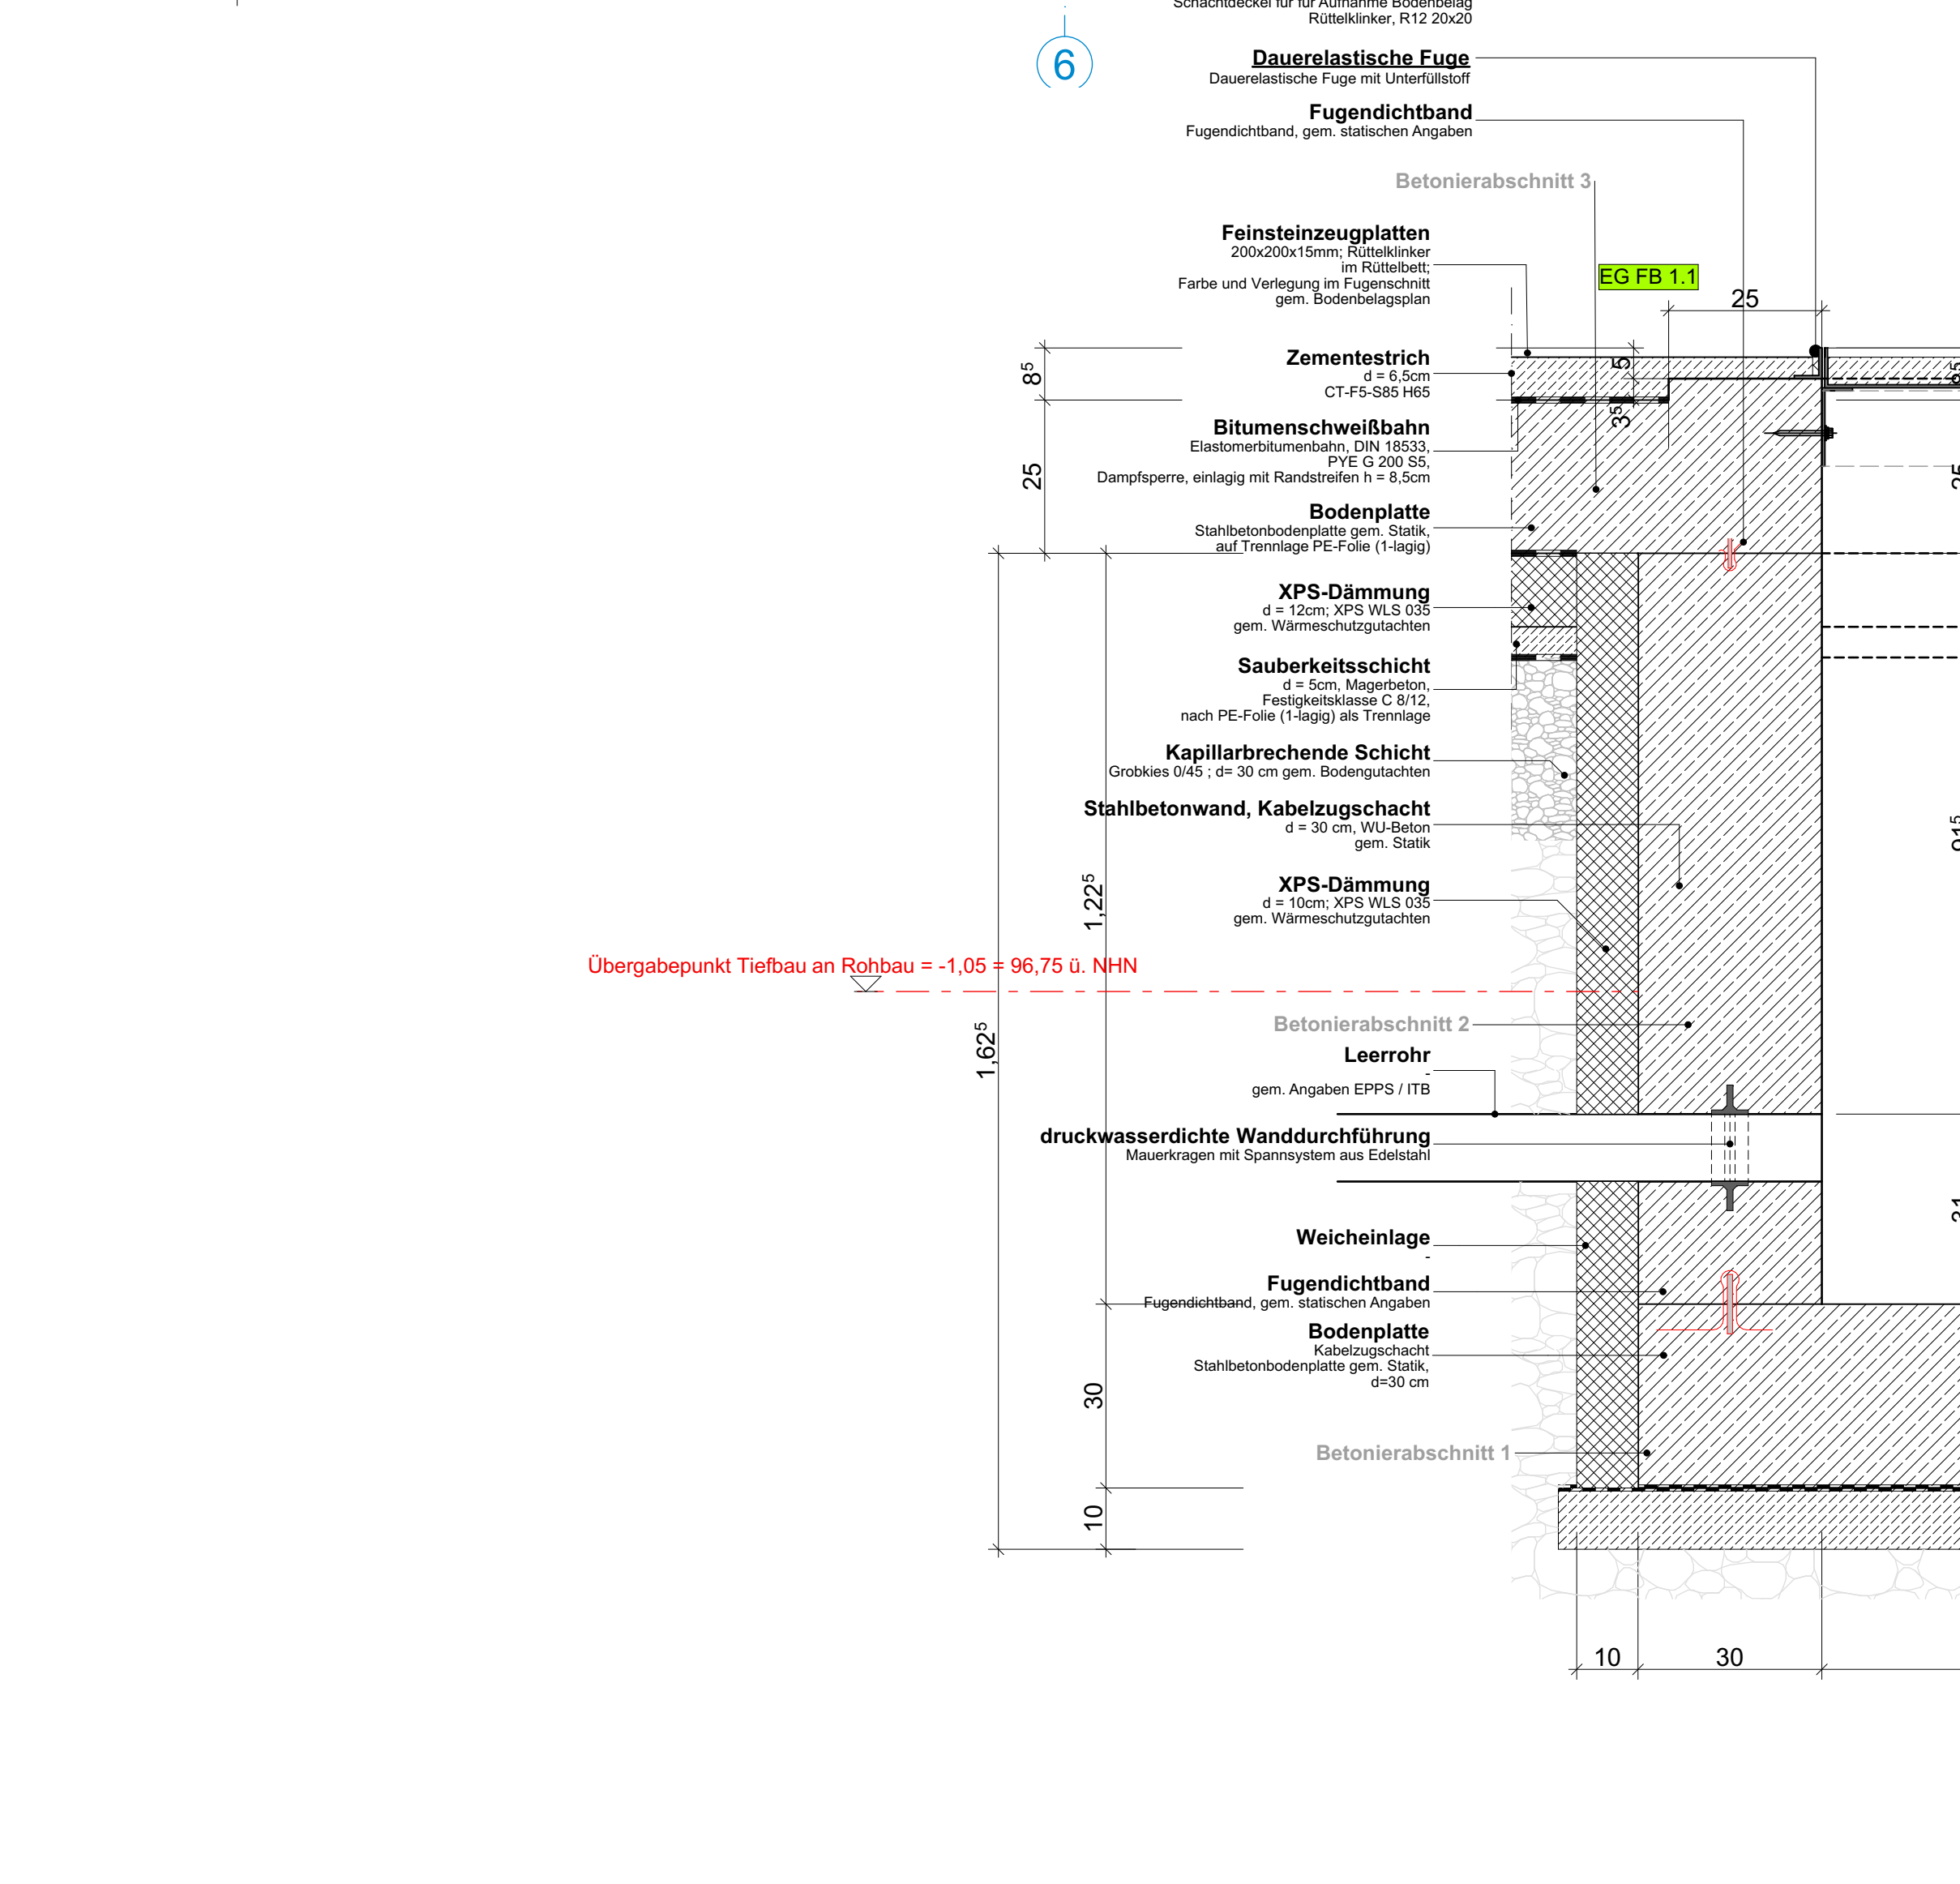
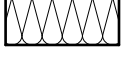


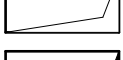

LEGENDE

	Stahlbeton, Ortbeton		= OK Fertigbau		= Sanitär
	Stahlbeton, Fertigteil		= UK Fertigbau		= Heizung
	Mauerwerk		= OK Rohbau		= Elektro
	Beton, unbewehrt		= UK Rohbau		= Lüftung
	Dämmstoff, hart		= Oberkante		
	Dämmstoff, weich		= Unterkante		
	Trockenbau, Gipskarton		= Fertigfußboden		
	Deckendurchbruch		= Rohfußboden		
	Wanddurchbruch		= Rohdecke		
	Boden-/Wandschlitz		= Abhangdecke		
	Bodendurchbruch		= Obentürschließer		
			= Obentürschließer mit Offenhaltung		


Projekt	LPH	Gewerk	Plannummer	Status	Index	Plantyp	Planbezeichnung
FRWE _ 5 _ AR _ 3014 _ F _ A _ DT _ Pumpensumpf							
Sämtliche Maße sind vom Unternehmer eigenverantwortlich am Bau zu prüfen.							
Alle Ausführungspläne sind nur in Verbindung mit den gültigen Schal- und Bewehrungsplänen des Tragwerksplaners sowie den Durchbruchsplänen der Fachingenieure gültig und/oder den ergänzenden Angaben.							
Ausführungspläne sind nur gültig mit allen Plänen und Gutachten der Fachplaner.							
Der Ausführende ist verpflichtet, den Auftraggeber auf etwaige Unstimmigkeiten der Ausführungsunterlagen hinzuweisen (VOB, § 3.3).							
A	22.05.2026	Planstand zur Ausschreibung					
INDEX	DATUM	ÄNDERUNGEN					
		KÜRZEL					

Pumpensumpf

PROJEKTBEZUGSKOTE
 $\pm 0,00 = 97,80 \text{ m ü. NHN} = \text{OK FFB EG}$
 Alle Brüstungen bezogen auf OK RFB

BAUVORHABEN
Neubau Feuer- und Rettungswache Ennigerloh
Bergstraße 2, 59320 Ennigerloh

BAUHERR
Stadt Ennigerloh
Marktplatz 1, 59320 Ennigerloh

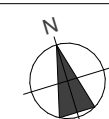

AUSSCHREIBUNG

Maßstab	Datum	Planersteller	Blattgröße	Plannummer	Index
1:10	22.05.2026		841x594	3014	