

Dachrandabdeckung, Gebäudetrennfuge
Attikaabdeckungen Gebäudetrennfuge nicht Brennbar, als Aluminiumblech;
Oberfläche pulverbeschichtet, Farbe ähnlich RAL 7024, Graphitgrau
Montage mit 2% Eigengefälle
Attikaabdeckung dreiteilig entlang Gebäudetrennfuge;
Unterkonstruktion aus mehrfach gekanteten Alublechen, Materialstärke nach statischer Erfordernis

Dämmplatte
feuerbeständige Dämmplatte, harte Mineralwolle, vertikal
entlang der Brandwand verlaufende feuerbeständige Platte, vertikal,
harte Mineralwolle; WLG 035, Baustoffklasse A

Abdichtungsoberlage
Dachabdichtung nach DIN 18531 / FPO-Kunststoffdachbahn
einlagige Abdichtung nach DIN EN 13956
hochbelastbarer Trägereinlage
auf Trenn- und Brandschutzlage, Glasvlies

Überlappung Abdichtungsbahn
Randfixierung und Überlappung gem. gewählten System ausführen
min. Angaben gem. Herstellerangaben beachten

Wärmedämmung
Wärmedämmung, EPS d=240 mm WLG 035
gem. WSNW
DAA dh (hohe Belastung): = 150 kPa, nach DIN 4108-10

Dampfsperre
Elastomerbitumen Kaltseibsklebebahn
Dampfsperrbahn nach DIN EN 13970
mit Schweißnaht



Trapezblech
WU 162/250 Stahl
gem. statischen Angaben

HEA 120
HEA 120,
Befestigt auf L-Winkel mit M12
gem. statischen Angaben

L-Winkel
L-Winkel,
e = 2400 m
gem. statischen Angaben

Dämmplatte, Gebäudetrennwand
feuerbeständige Dämmplatte, harte Mineralwolle, Gebäudetrennwand
entlang der Brandwand verlaufende feuerbeständige Platte, vertikal,
harte Mineralwolle; WLG 035, Baustoffklasse A
als verlorene Schalung

Stahlbetonwand
d = 25cm,
gem. Statik

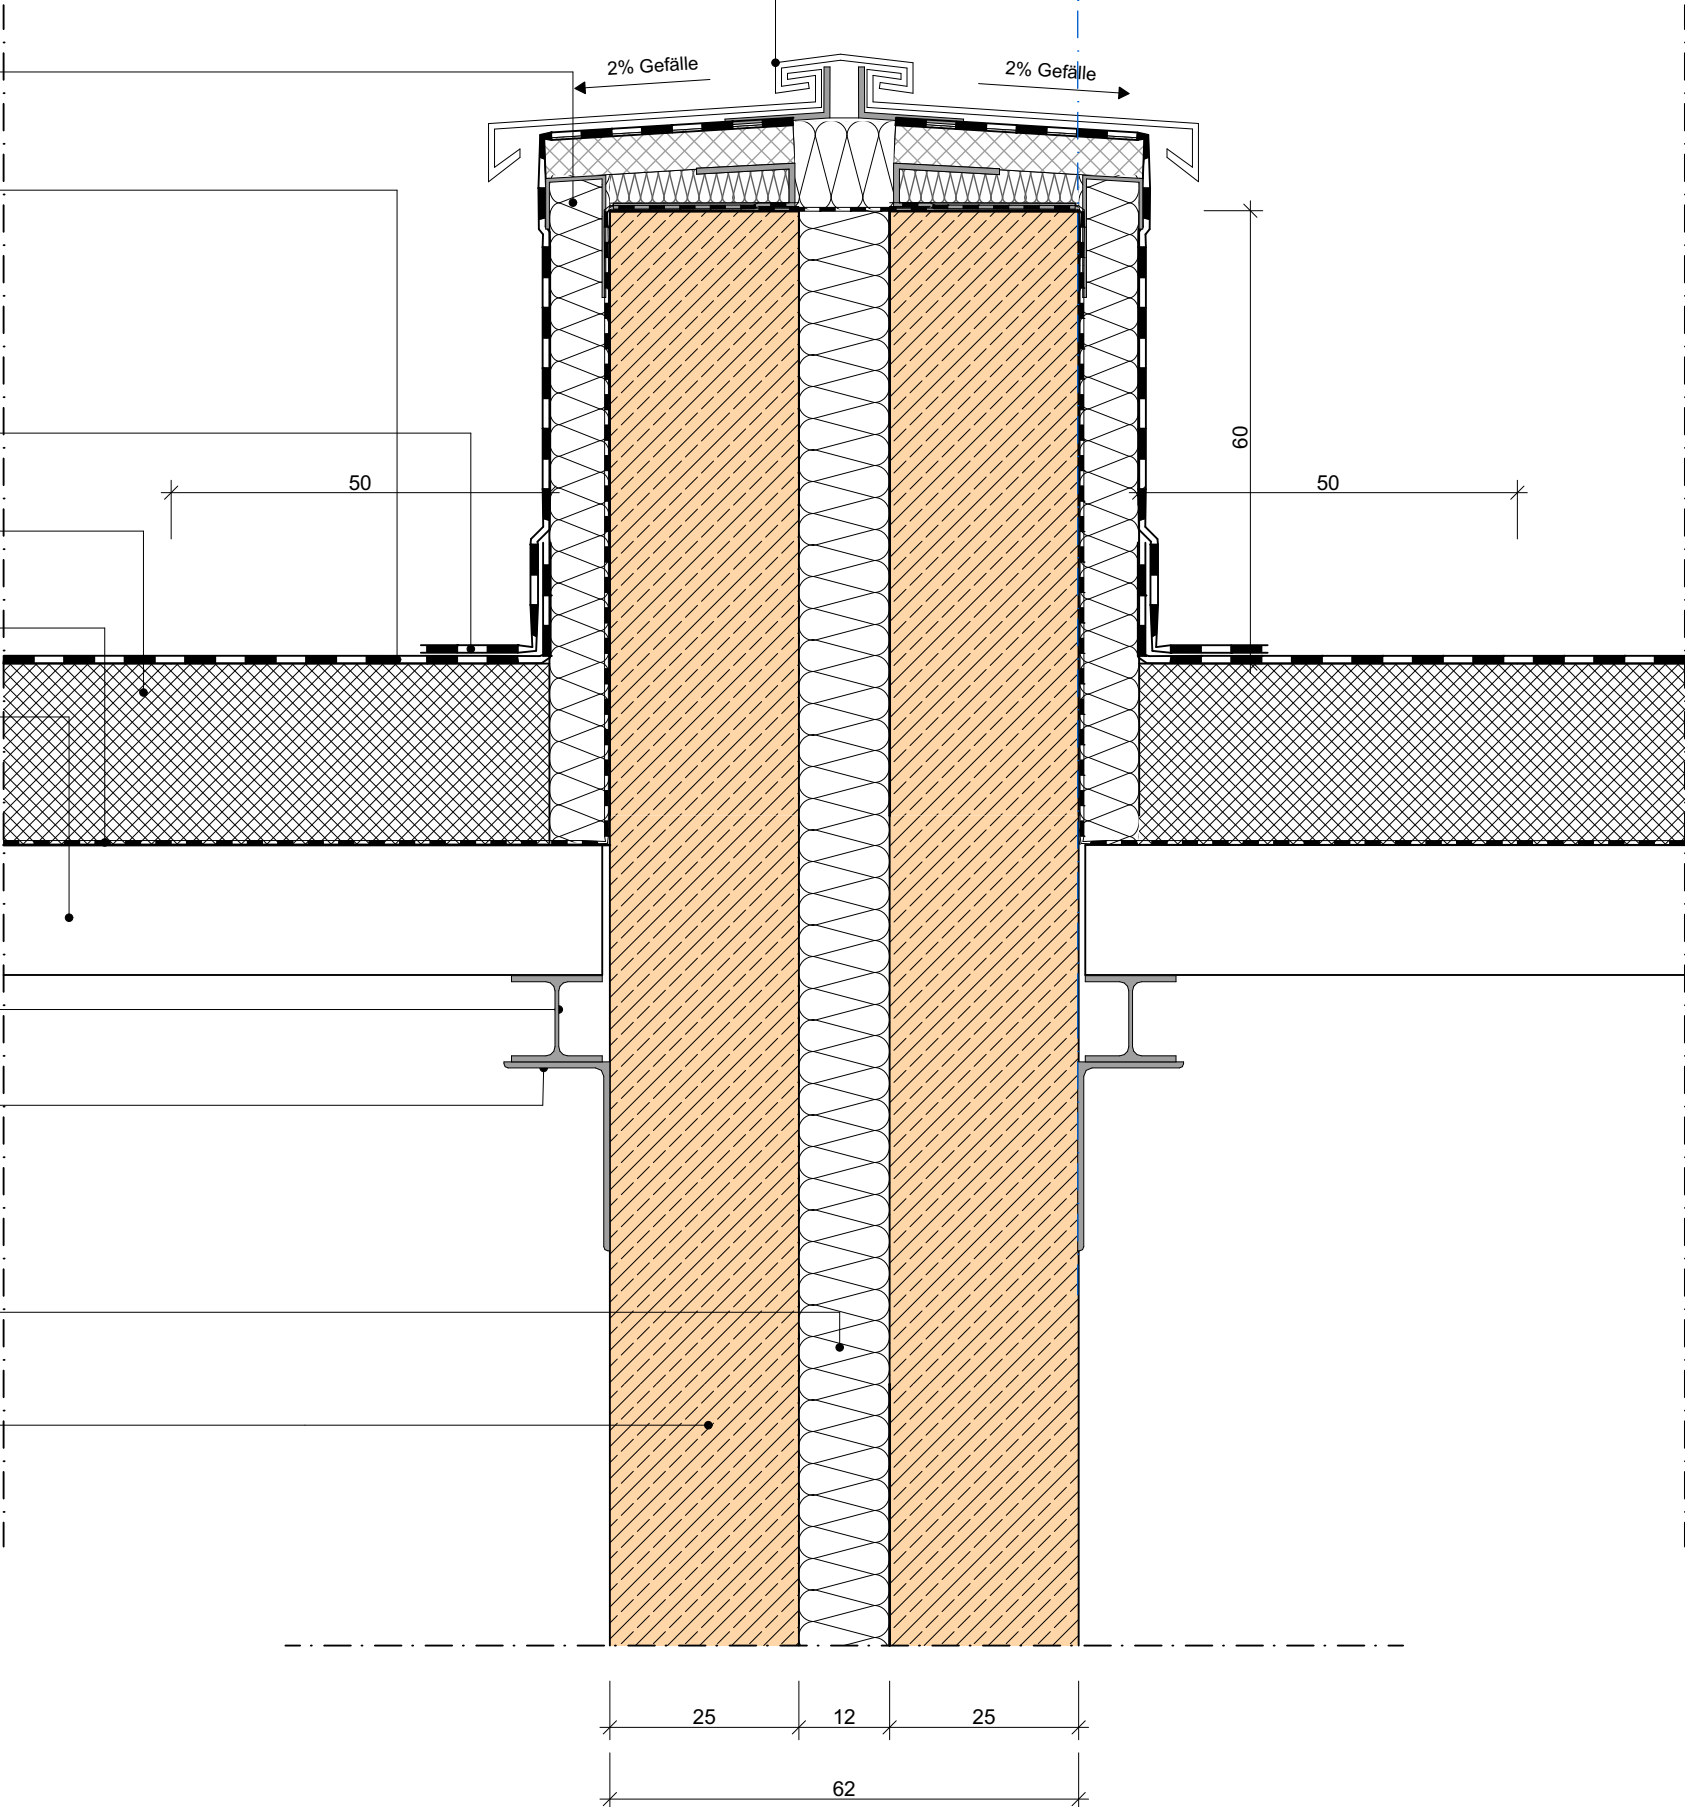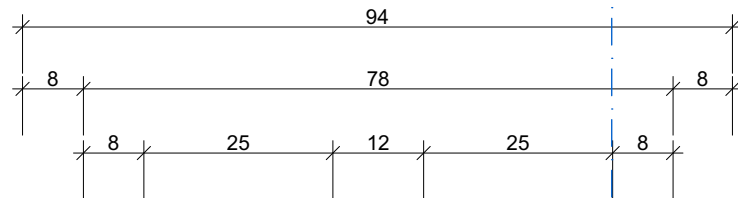

- LEGENDE**

Stahlbeton, Ortbeton

Stahlbeton, Fertigteil

Mauerwerk

Beton, unbewehrt

Dämmstoff, hart

Dämmstoff, weich

Trockenbau, Gipskarton

Deckendurchbruch

Wanddurchbruch

Boden-/Wandschlitz

Bodendurchbruch

▽

= OK Fertigbau

△

= UK Fertigbau

▼

= OK Rohbau

▲

= UK Rohbau

OK

= Oberkante

UK

= Unterkante

FFB

= Fertigfußboden

RFB

= Rohfußboden

RD

= Rohdecke

AHD

= Abhangdecke

OTS

= Obentürschließer

OTS/O

= Obentürschließer mit Offenhaltung

S

= Sanitär

H

= Heizung

E

= Elektro

L

= Lüftung


Projekt LPH Gewerk Plannummer Status Index Plantyp Planbezeichnung
FRWE _ 5 _ AR _ 3015 _ F _ A _ DT _ Auflager Trapezblech

Sämtliche Maße sind vom Unternehmer eigenverantwortlich am Bau zu prüfen.
Alle Ausführungspläne sind nur in Verbindung mit den gültigen Schal- und Bewehrungsplänen des Tragwerksplaners sowie den Durchbruchplänen der Fachingenieure gültig und/oder den ergänzenden Angaben.
Ausführungspläne sind nur gültig mit allen Plänen und Gutachten der Fachplaner.
Der Ausführende ist verpflichtet, den Auftraggeber auf etwaige Unstimmigkeiten der Ausführungsunterlagen hinzuweisen (VOB, § 3.3).

A	22.05.2026	Planstand zur Ausschreibung	
INDEX	DATUM	ÄNDERUNGEN	KÜRZEL

Auflager Trapezblech

PROJEKTBEZUGSKOTE
± 0,00 = 97,80 m ü. NHN = OK FFB EG
Alle Brüstungen bezogen auf OK RFB

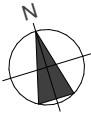

BAUVORHABEN
Neubau Feuer- und Rettungswache Ennigerloh
Bergstraße 2, 59320 Ennigerloh

BAUHERR
Stadt Ennigerloh
Marktplatz 1, 59320 Ennigerloh

Maßstab	Datum	Planersteller	Blattgröße	Plannummer	Index
1:10	22.05.2026		594x420	3015	

AUSSCHREIBUNG