


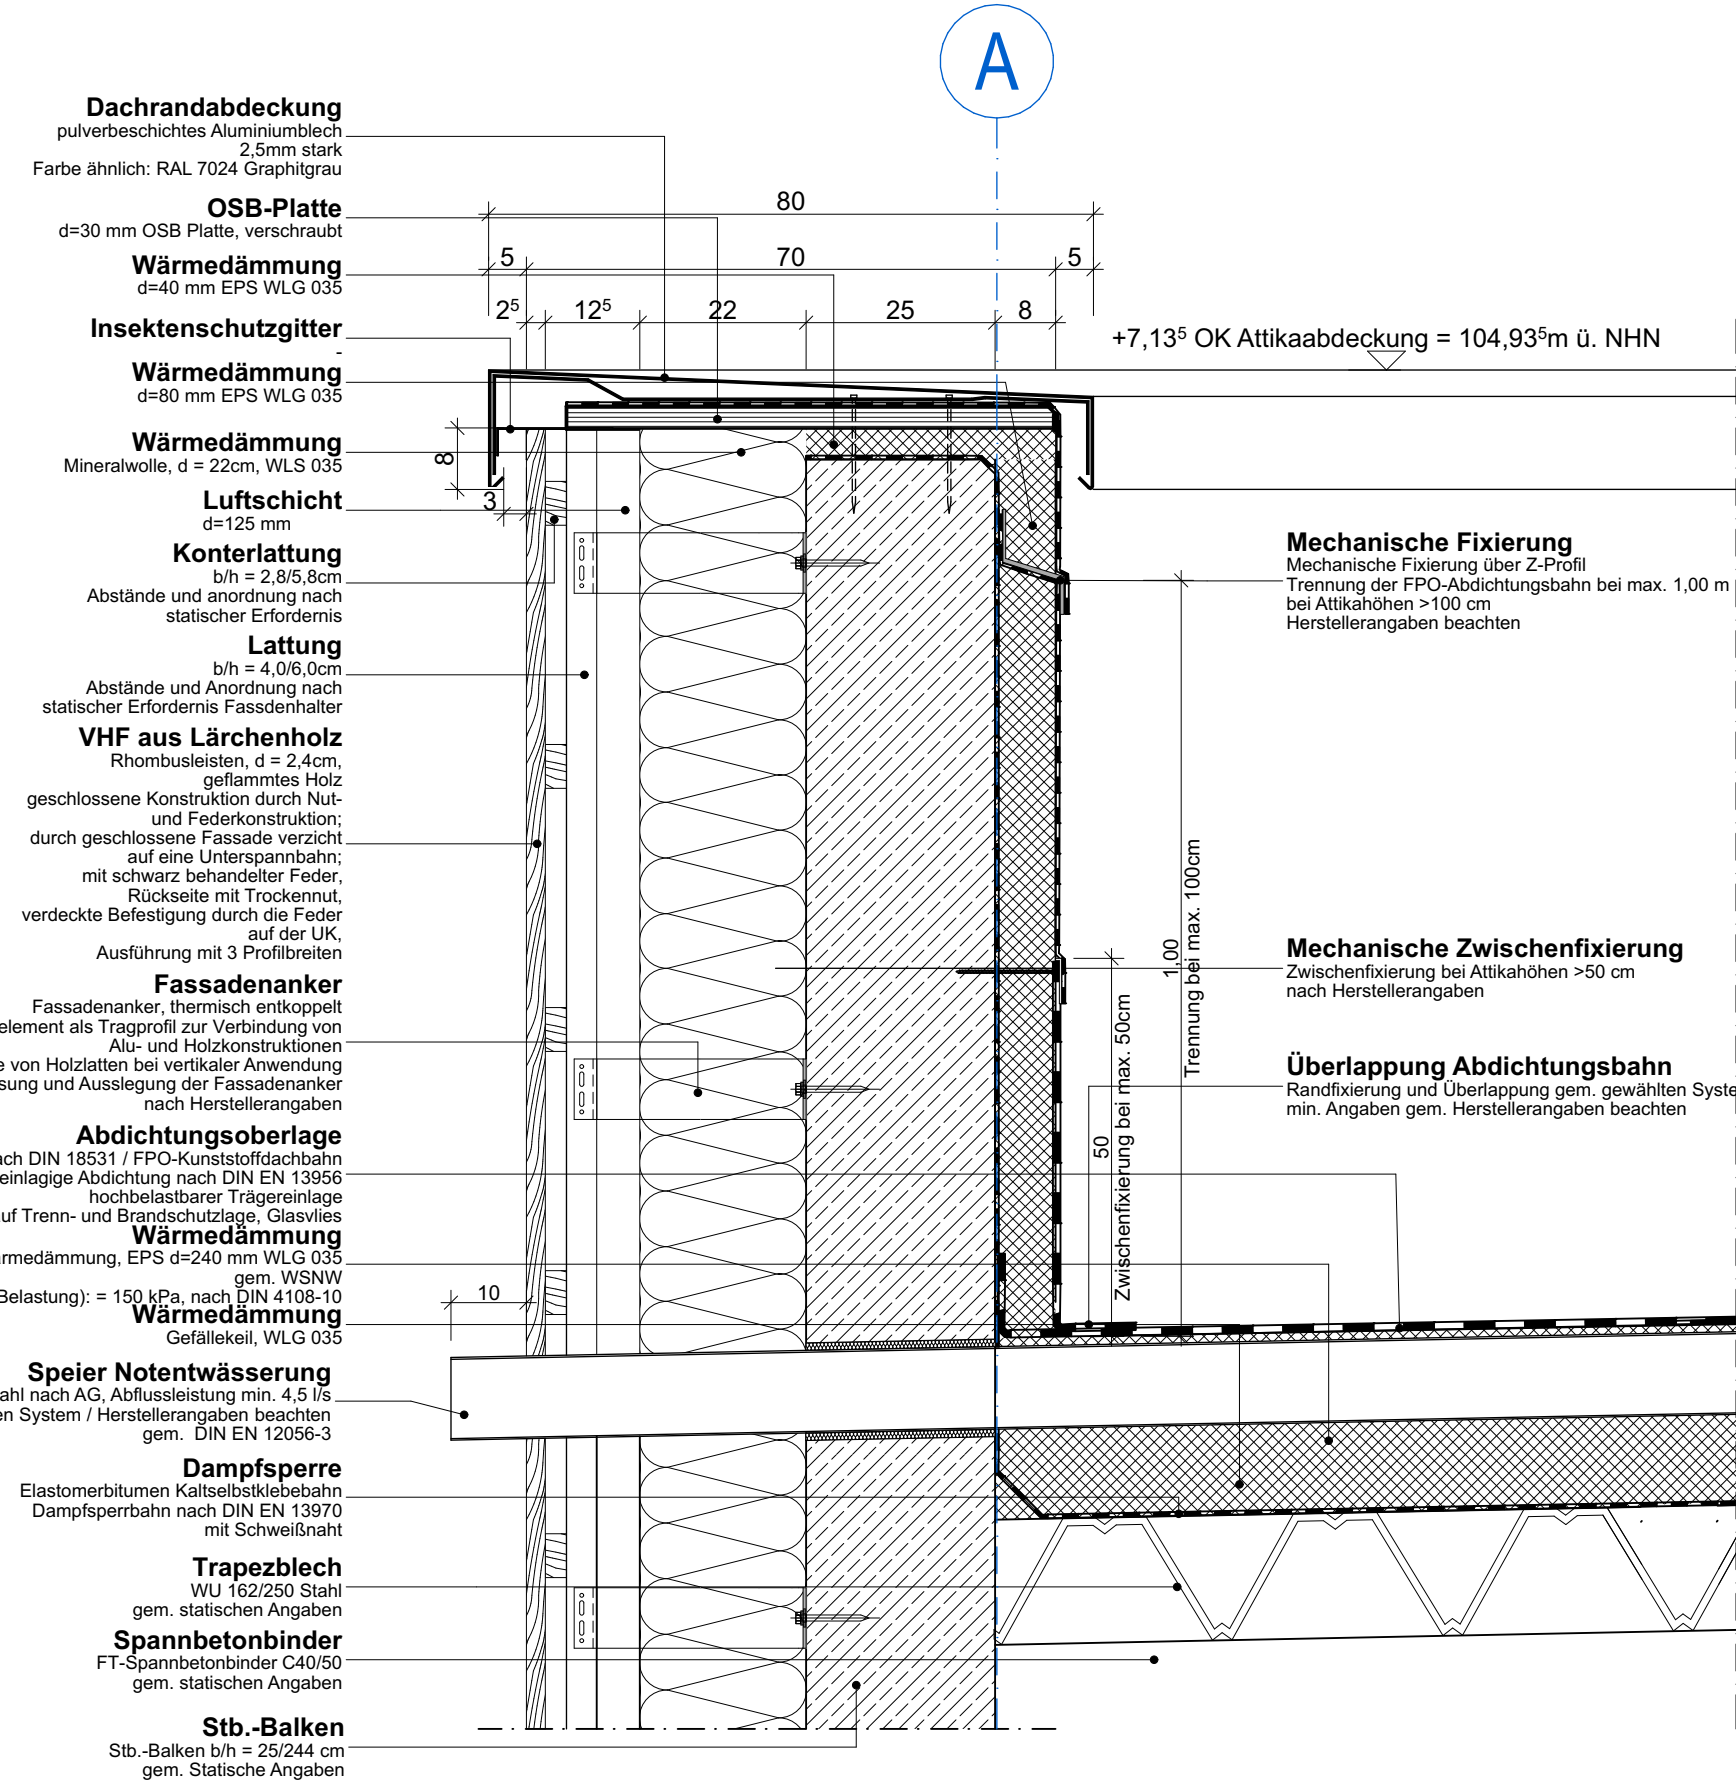

LEGENDE BRANDSCHUTZ

	Rauchschürze/ Rauchschtzwände
	feuerbeständige Wand
	hochfeuerhemmende Wand
	feuerhemmende Wand

NA	Notausstiegfenster
OT	Obentürschließer
FSA	Feststellanlage

LEGENDE SCHLITZ- UND DURCHBRUCHSPANUNG

Öffnungsart:
 DD = Deckendurchbruch
 DS = Deckenschlitz
 FD = Fußbodendurchbruch
 FS = Fußbodenschlitz
 WD = Wanddurchbruch
 WS = Wandschlitz
 HR = Hüllrohr
 KB = Kernbohrung

Breite / Höhe

E-WD 40/15
OK ▼3,00
UK ▲2,85

Höhenangabe
(bezogen auf OK FFB EG)

Höhenbezug:
OK = Oberkante
UK = Unterkante
RA = Rohr Achse

Projekt	LPH	Gewerk	Plannummer	Status	Index	Plantyp	Planbezeichnung
FRWE	5	AR	5001	F	A	DT	Notwntwässerung Sozialteil

Sämtliche Maße sind vom Unternehmer eigenverantwortlich am Bau zu prüfen.
Alle Ausführungspläne sind nur in Verbindung mit den gültigen Schal- und Bewehrungsplänen des Tragwerksplaners sowie den Durchbruchplänen der Fachingenieure gültig und/oder den ergänzenden Angaben der Fachplaner.
Ausführungspläne sind nur gültig mit allen Plänen und Gutachten der Fachplaner.
Der Ausführende ist verpflichtet, den Auftraggeber auf etwaige Unstimmigkeiten der Ausführungsunterlagen hinzuweisen (VOB, § 3.3).

[illegible]

A	22.05.2026	Planstand zur Ausschreibung	
INDEX	DATUM	ÄNDERUNGEN	KÜRZEL

PROJEKTBEZUGSKOTE $\pm 0,00 = 97,80 \text{ m ü. NNH} = \text{OK FFB EG}$ Alle Brüstungen bezogen auf OK RFB	
BAUVORHABEN Neubau Feuer- und Rettungswache Ennigerloh Bergstraße 2, 59320 Ennigerloh	
BAUHERR Stadt Ennigerloh Marktplatz 1, 59320 Ennigerloh	

Maßstab	Datum	Planersteller	Blattgröße	Plannummer	Index
1:10	22.05.2026		1,189x841	5001	

AUSSCHREIBUNG