


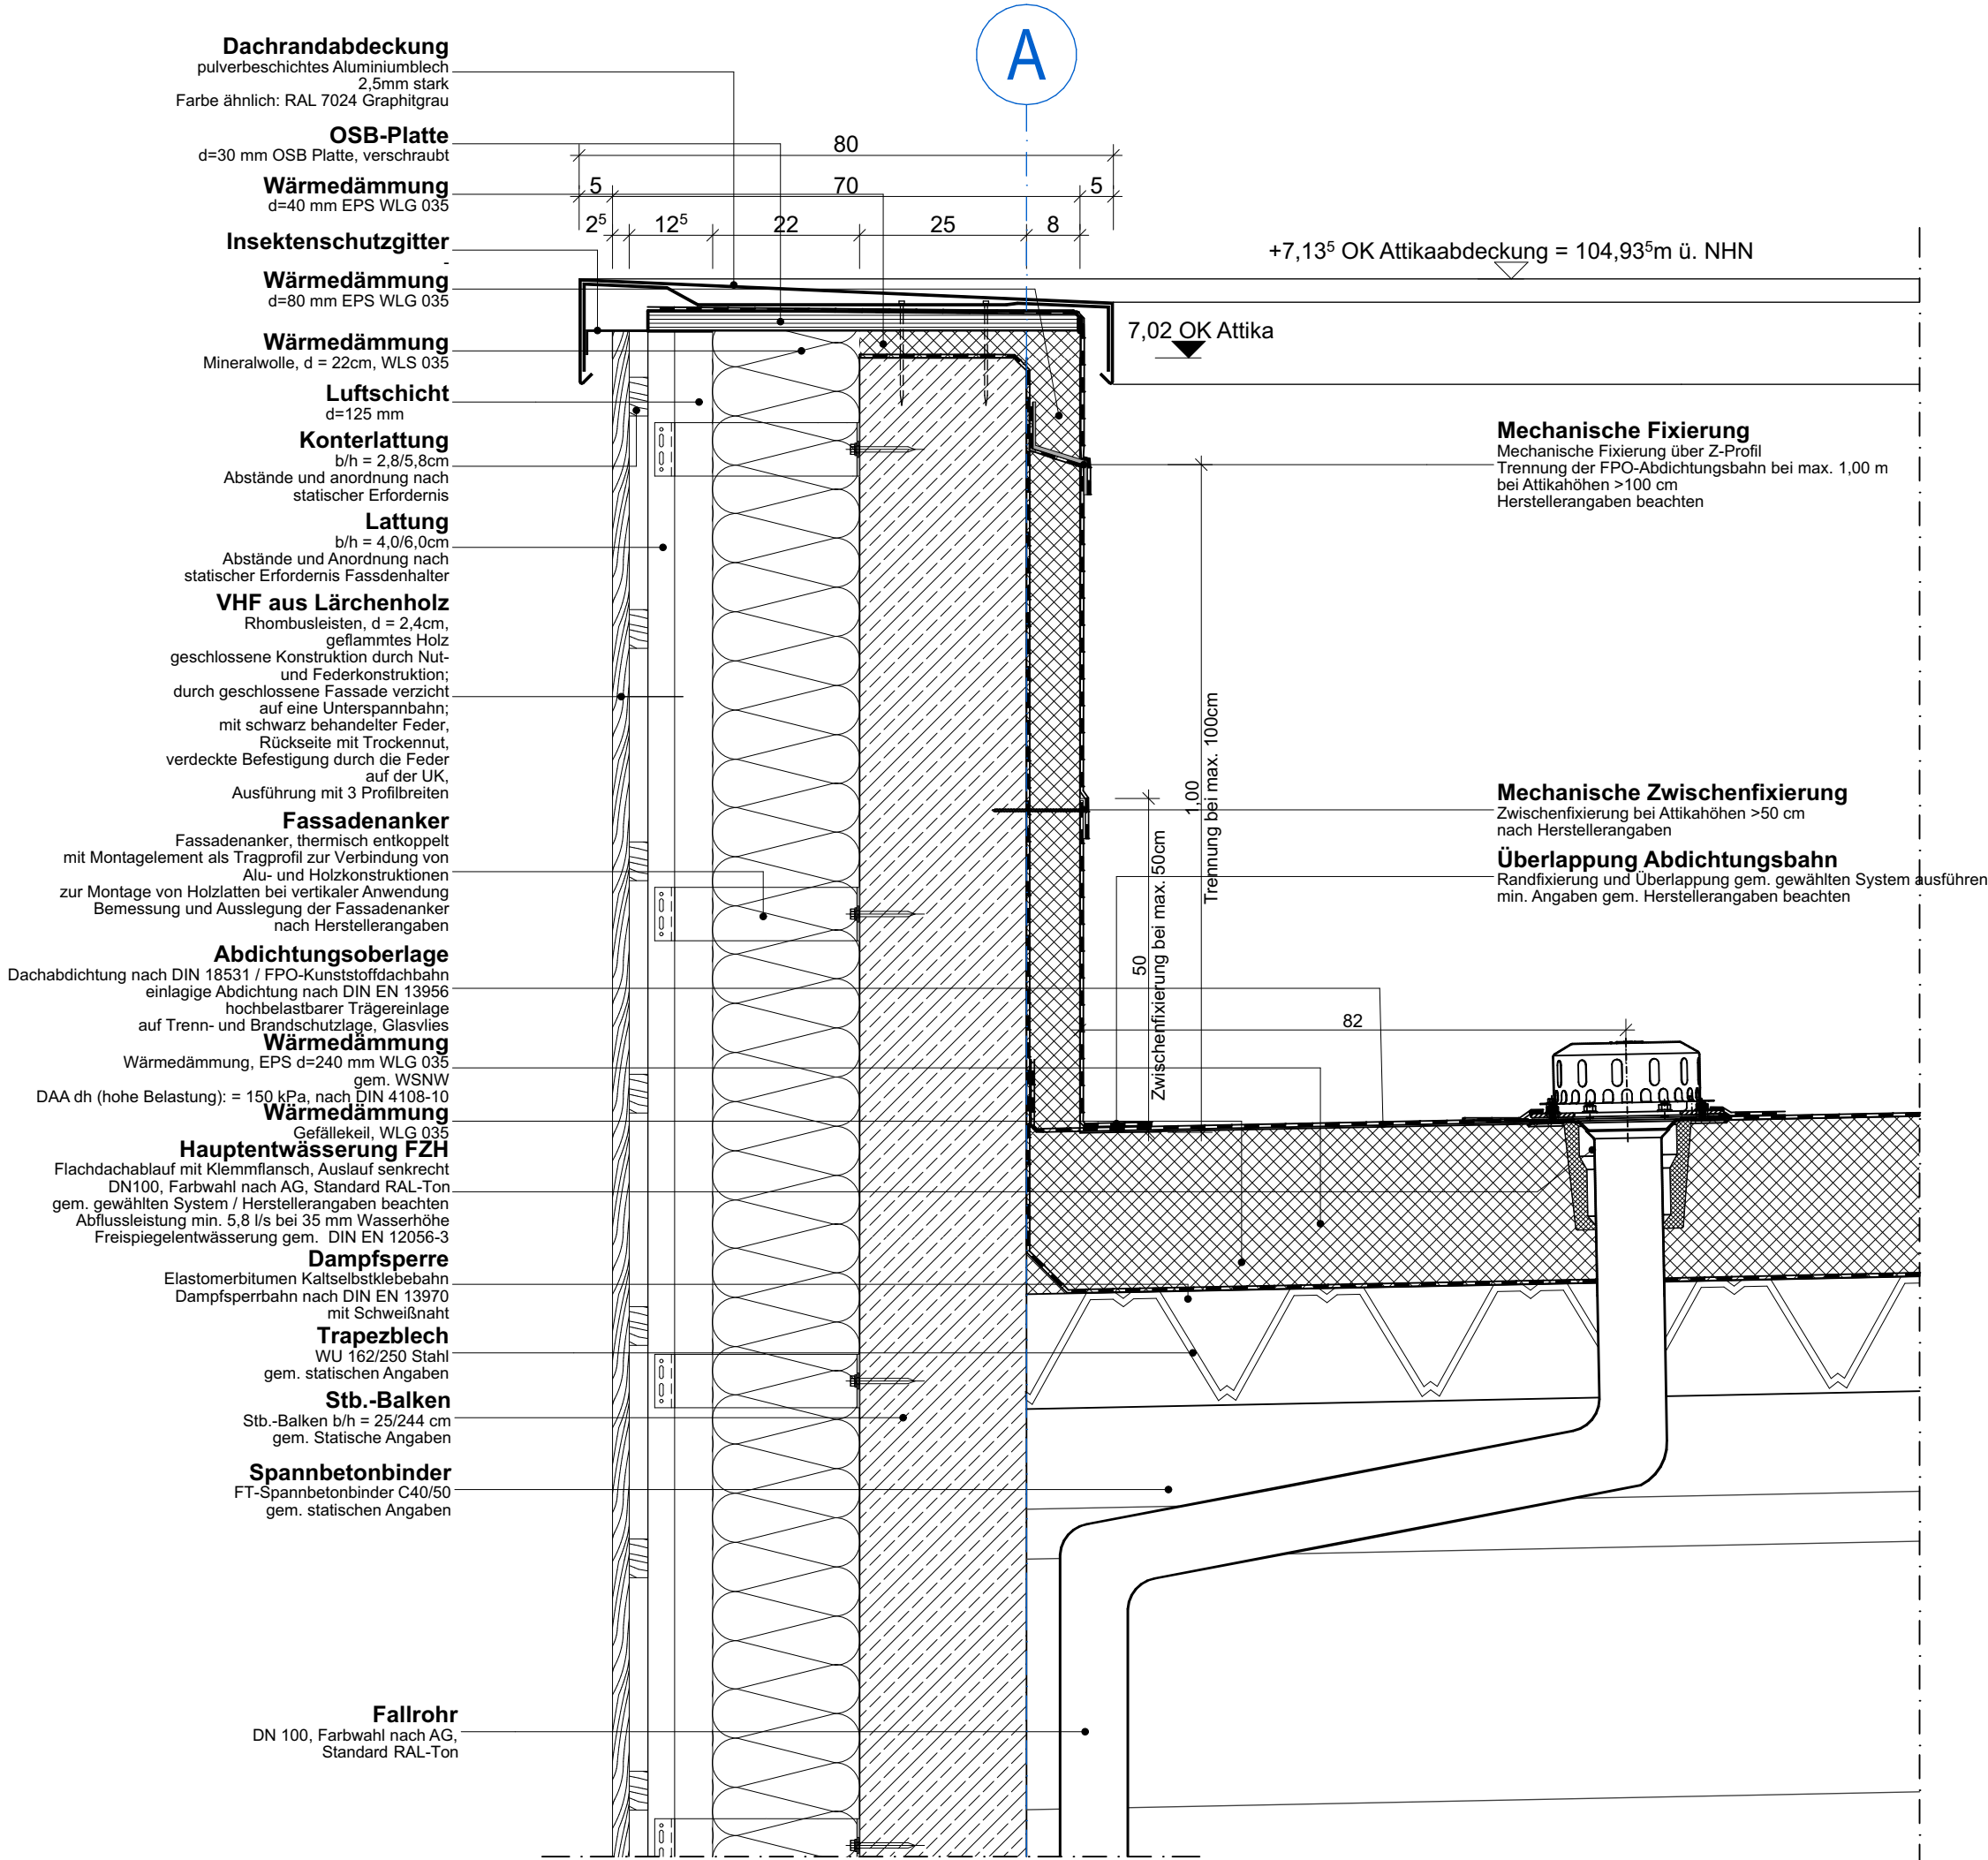

LEGENDE		
	Stahlbeton, Ortbeton	▽ = OK Fertigbau
	Stahlbeton, Fertigteil	△ = UK Fertigbau
	Mauerwerk	▼ = OK Rohbau
	Beton, unbewehrt	▲ = UK Rohbau
	Dämmstoff, hart	OK = Oberkante
	Dämmstoff, weich	UK = Unterkante
	Trockenbau, Gipskarton	FFB = Fertigfußboden
	Deckendurchbruch	RFB = Rohfußboden
	Wanddurchbruch	RD = Rohdecke
	Boden-/Wandschlitz	AHD = Abhangdecke
	Bodendurchbruch	OTS = Obentürschließer
		OTS/O = Obentürschließer mit Offenhaltung
		S = Sanitär
		H = Heizung
		E = Elektro
		L = Lüftung

Projekt LPH Gewerk Plannummer Status Index Plantyp Planbezeichnung

FRWE _ 5 _ AR _ 5002 _ F _ A _ DT _ Hauptentwässerung FZH

Sämtliche Maße sind vom Unternehmer eigenverantwortlich am Bau zu prüfen.
Alle Ausführungspläne sind nur in Verbindung mit den gültigen Schal- und Bewehrungsplänen des Tragwerksplaners sowie den Durchbruchplänen der Fachingenieure gültig und/oder den ergänzenden Angaben.
Ausführungspläne sind nur gültig mit allen Plänen und Gutachten der Fachplaner.
Der Ausführende ist verpflichtet, den Auftraggeber auf etwaige Unstimmigkeiten der Ausführungsunterlagen hinzuweisen (VOB, § 3.3).

A	22.05.2026	Planstand zur Ausschreibung	
INDEX	DATUM	ÄNDERUNGEN	KÜRZEL

Hauptentwässerung FZH

PROJEKTBEZUGSKOTE
± 0,00 = 97,80 m ü. NHN = OK FFB EG
Alle Brüstungen bezogen auf OK RFB

BAUVORHABEN
Neubau Feuer- und Rettungswache Ennigerloh
Bergstraße 2, 59320 Ennigerloh

BAUHERR
Stadt Ennigerloh
Marktplatz 1, 59320 Ennigerloh

Maßstab	Datum	Planersteller	Blattgröße	Plannummer	Index
1:10	22.05.2026		594x420	5002	

AUSSCHREIBUNG