


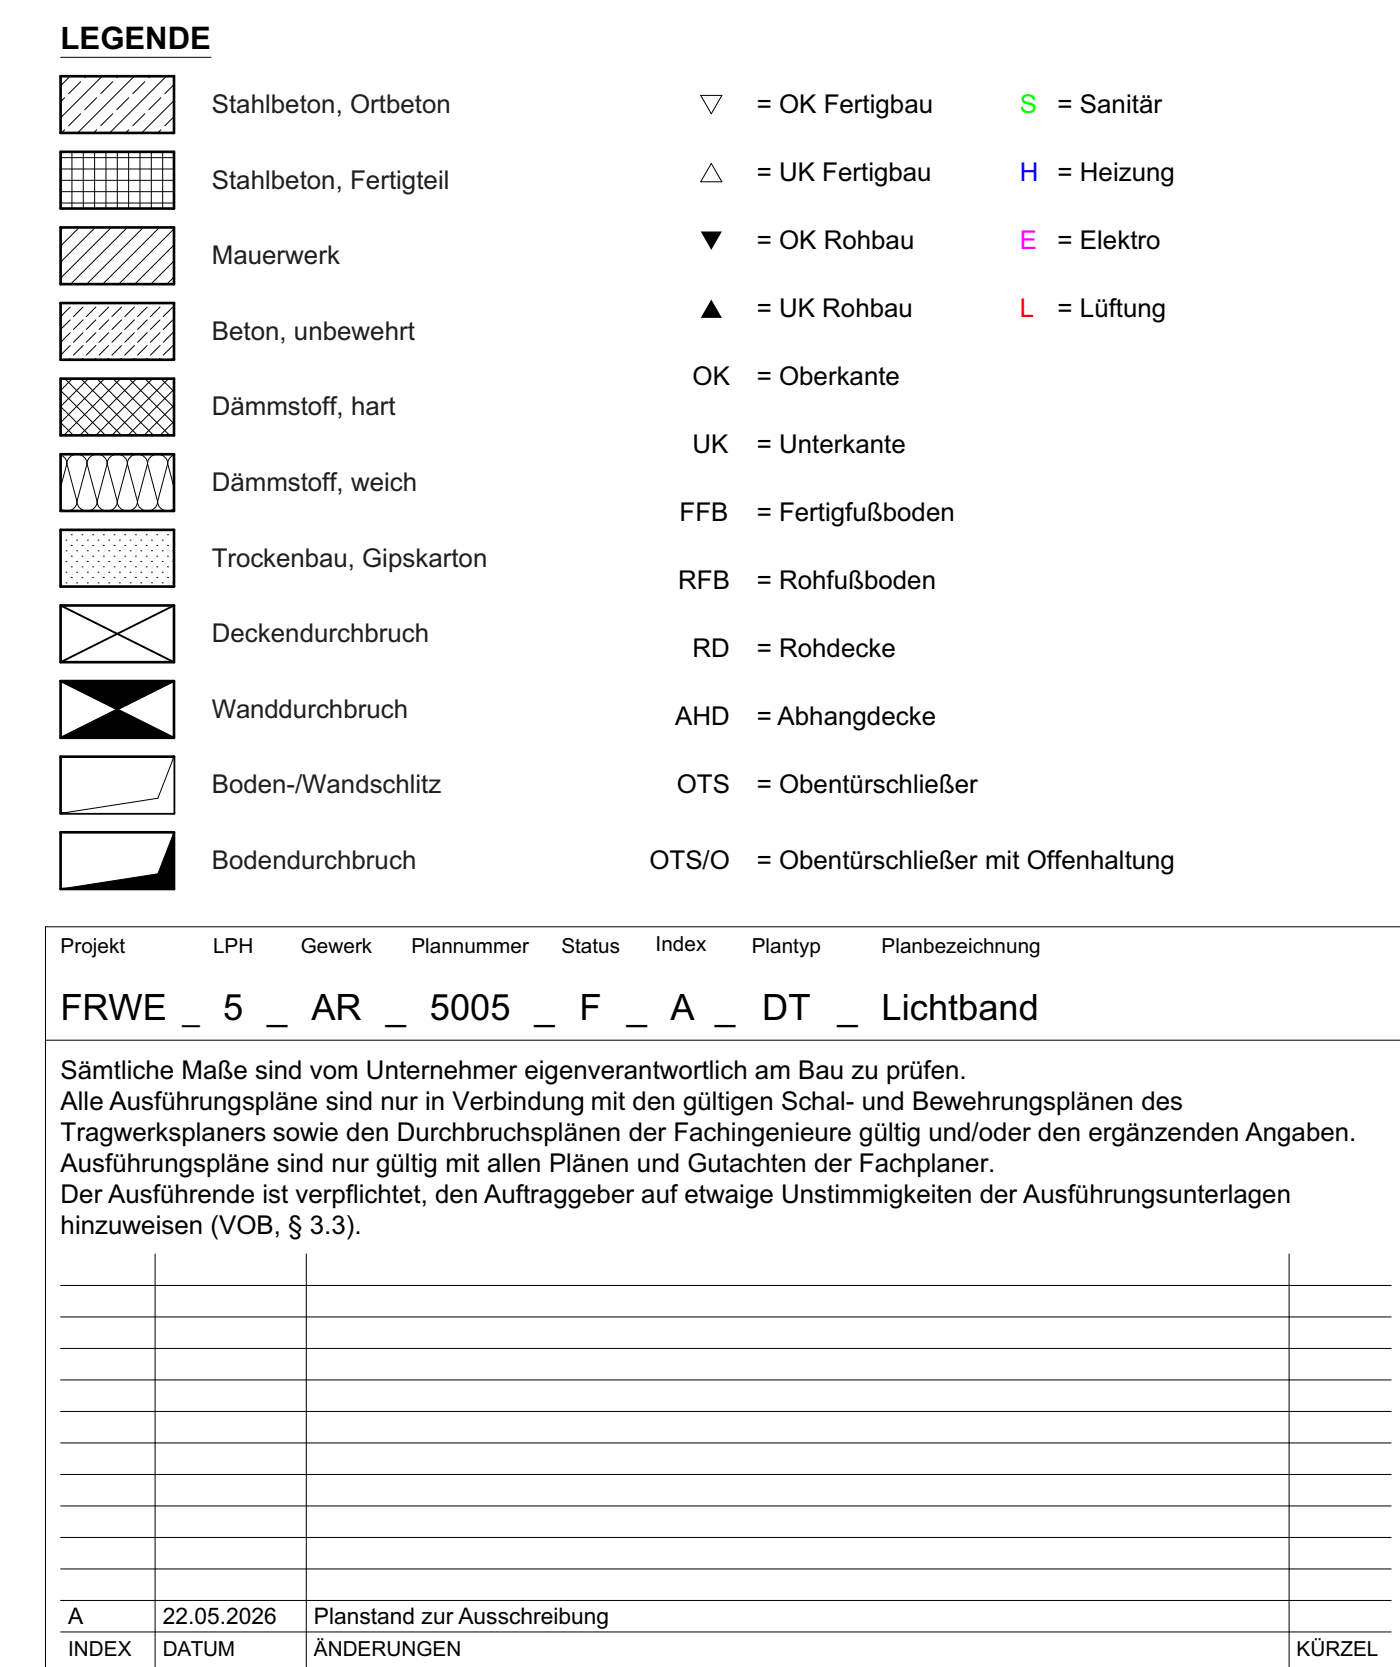

AUSSCHREIBUNG

PROJEKTBEZUGSKOTE ± 0,00 = 97,80 m ü. NHN = OK FFB EG Alle Brüstungen bezogen auf OK RFB	
BAUVORHABEN Neubau Feuer- und Rettungswache Ennigerloh Bergstraße 2, 59320 Ennigerloh	
BAUHERR Stadt Ennigerloh Marktplatz 1, 59320 Ennigerloh	

Maßstab	Datum	Planersteller	Blattgröße	Plannummer	Index
1:10	22.05.2026		841x594	5005	