
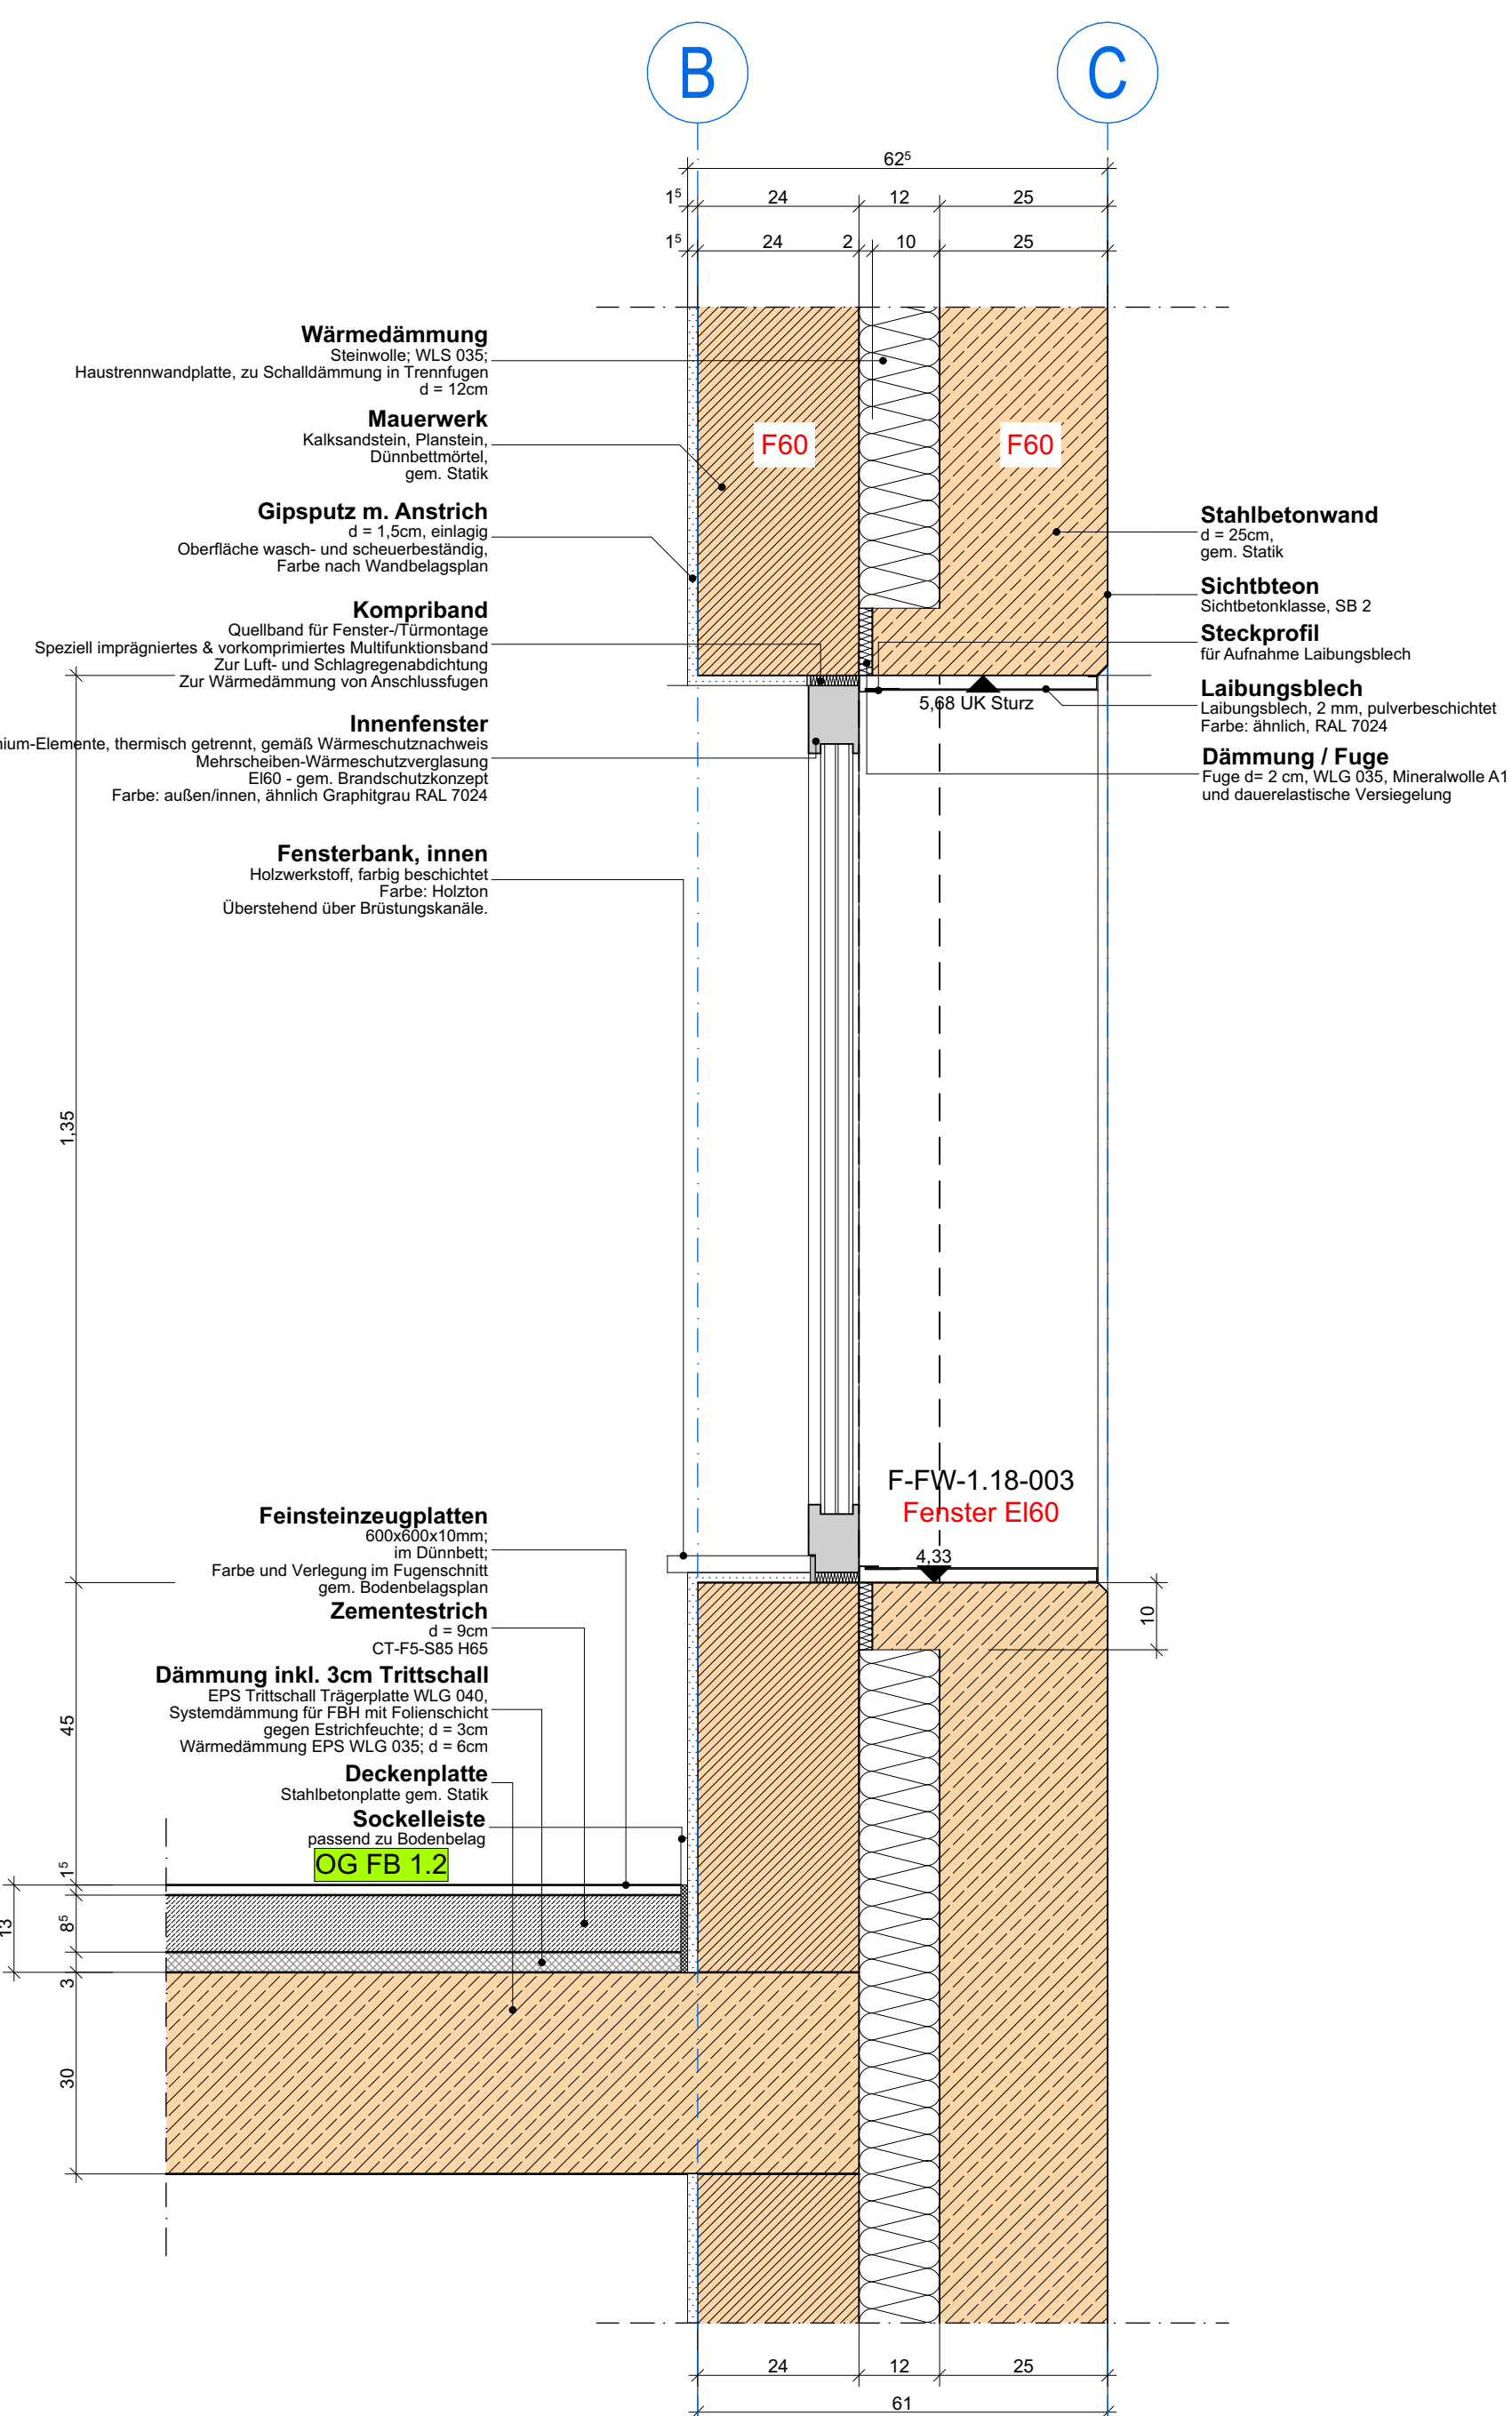
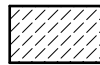
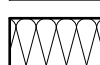
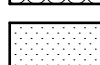
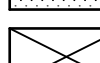


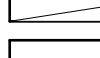

LEGENDE

	Stahlbeton, Ortbeton		= OK Fertigbau		= Sanitär
	Stahlbeton, Fertigteil		= UK Fertigbau		= Heizung
	Mauerwerk		= OK Rohbau		= Elektro
	Beton, unbewehrt		= UK Rohbau		= Lüftung
	Dämmstoff, hart	OK	= Oberkante		
	Dämmstoff, weich	UK	= Unterkante		
	Trockenbau, Gipskarton	FFB	= Fertigfußboden		
	Deckendurchbruch	RFB	= Rohfußboden		
	Wanddurchbruch	RD	= Rohdecke		
	Boden-/Wandschlitz	AHD	= Abhangdecke		
	Bodendurchbruch	OTS	= Obentürschließer		
		OTS/O	= Obentürschließer mit Offenhaltung		

Projekt	LPH	Gewerk	Plannummer	Status	Index	Plantyp	Planbezeichnung
FRWE _ 5 _ AR _ 8512 _ F _ A _ DT _							F-60 Innenfenster
Sämtliche Maße sind vom Unternehmer eigenverantwortlich am Bau zu prüfen.							
Alle Ausführungspläne sind nur in Verbindung mit den gültigen Schal- und Bewehrungsplänen des Tragwerksplaners sowie den Durchbruchsplänen der Fachingenieure gültig und/oder den ergänzenden Angaben.							
Ausführungspläne sind nur gültig mit allen Plänen und Gutachten der Fachplaner.							
Der Ausführende ist verpflichtet, den Auftraggeber auf etwaige Unstimmigkeiten der Ausführungsunterlagen hinzuweisen (VOB, § 3.3).							
A	22.05.2026	<u>Planstand zur Ausschreibung</u>					
INDEX	DATUM	ÄNDERUNGEN					
							KÜRZEL

PROJEKTBEZUGSKOTE
 $\pm 0,00 = 97,80 \text{ m ü. NHN} = \text{OK FFB EG}$
 Alle Brüstungen bezogen auf OK RFB

BAUVORHABEN
Neubau Feuer- und Rettungswache Ennigerloh
Bergstraße 2, 59320 Ennigerloh

BAUHERR
Stadt Ennigerloh
Marktplatz 1, 59320 Ennigerloh

Maßstab	Datum	Planersteller	Blattgröße	Plannummer	Index
1:10	22.05.2026		594x841	8512	

AUSSCHREIBUNG