
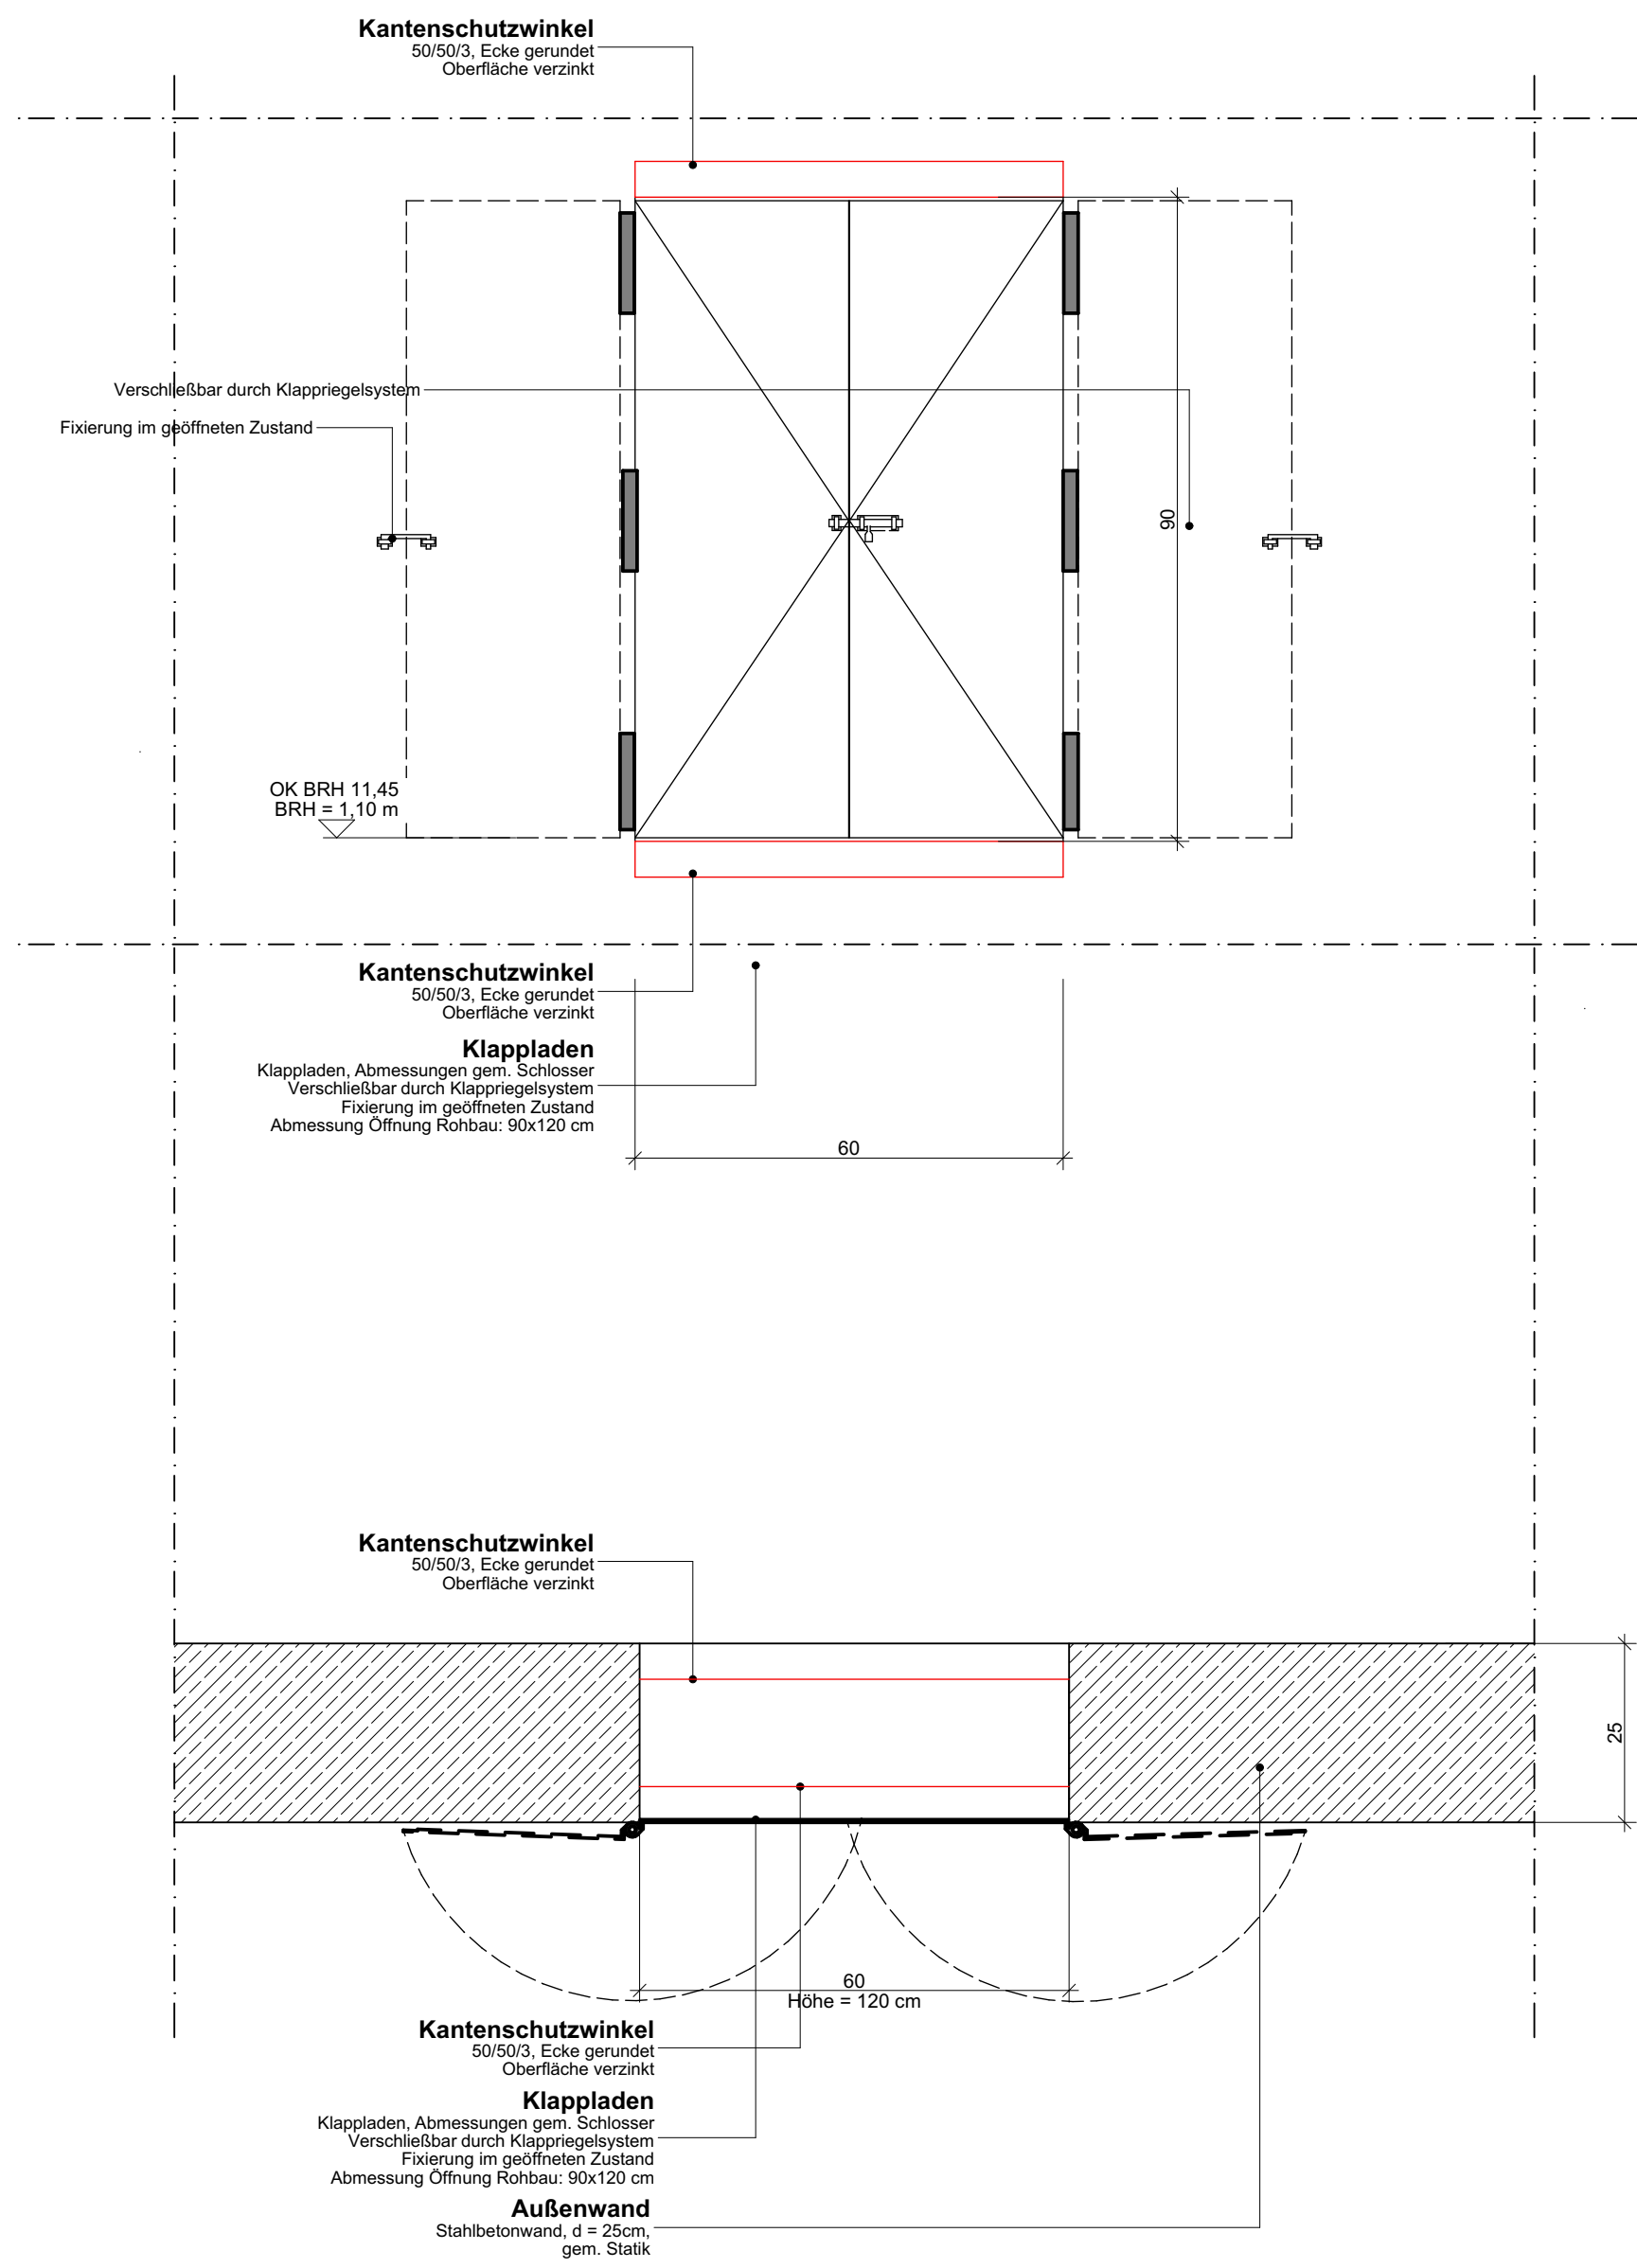


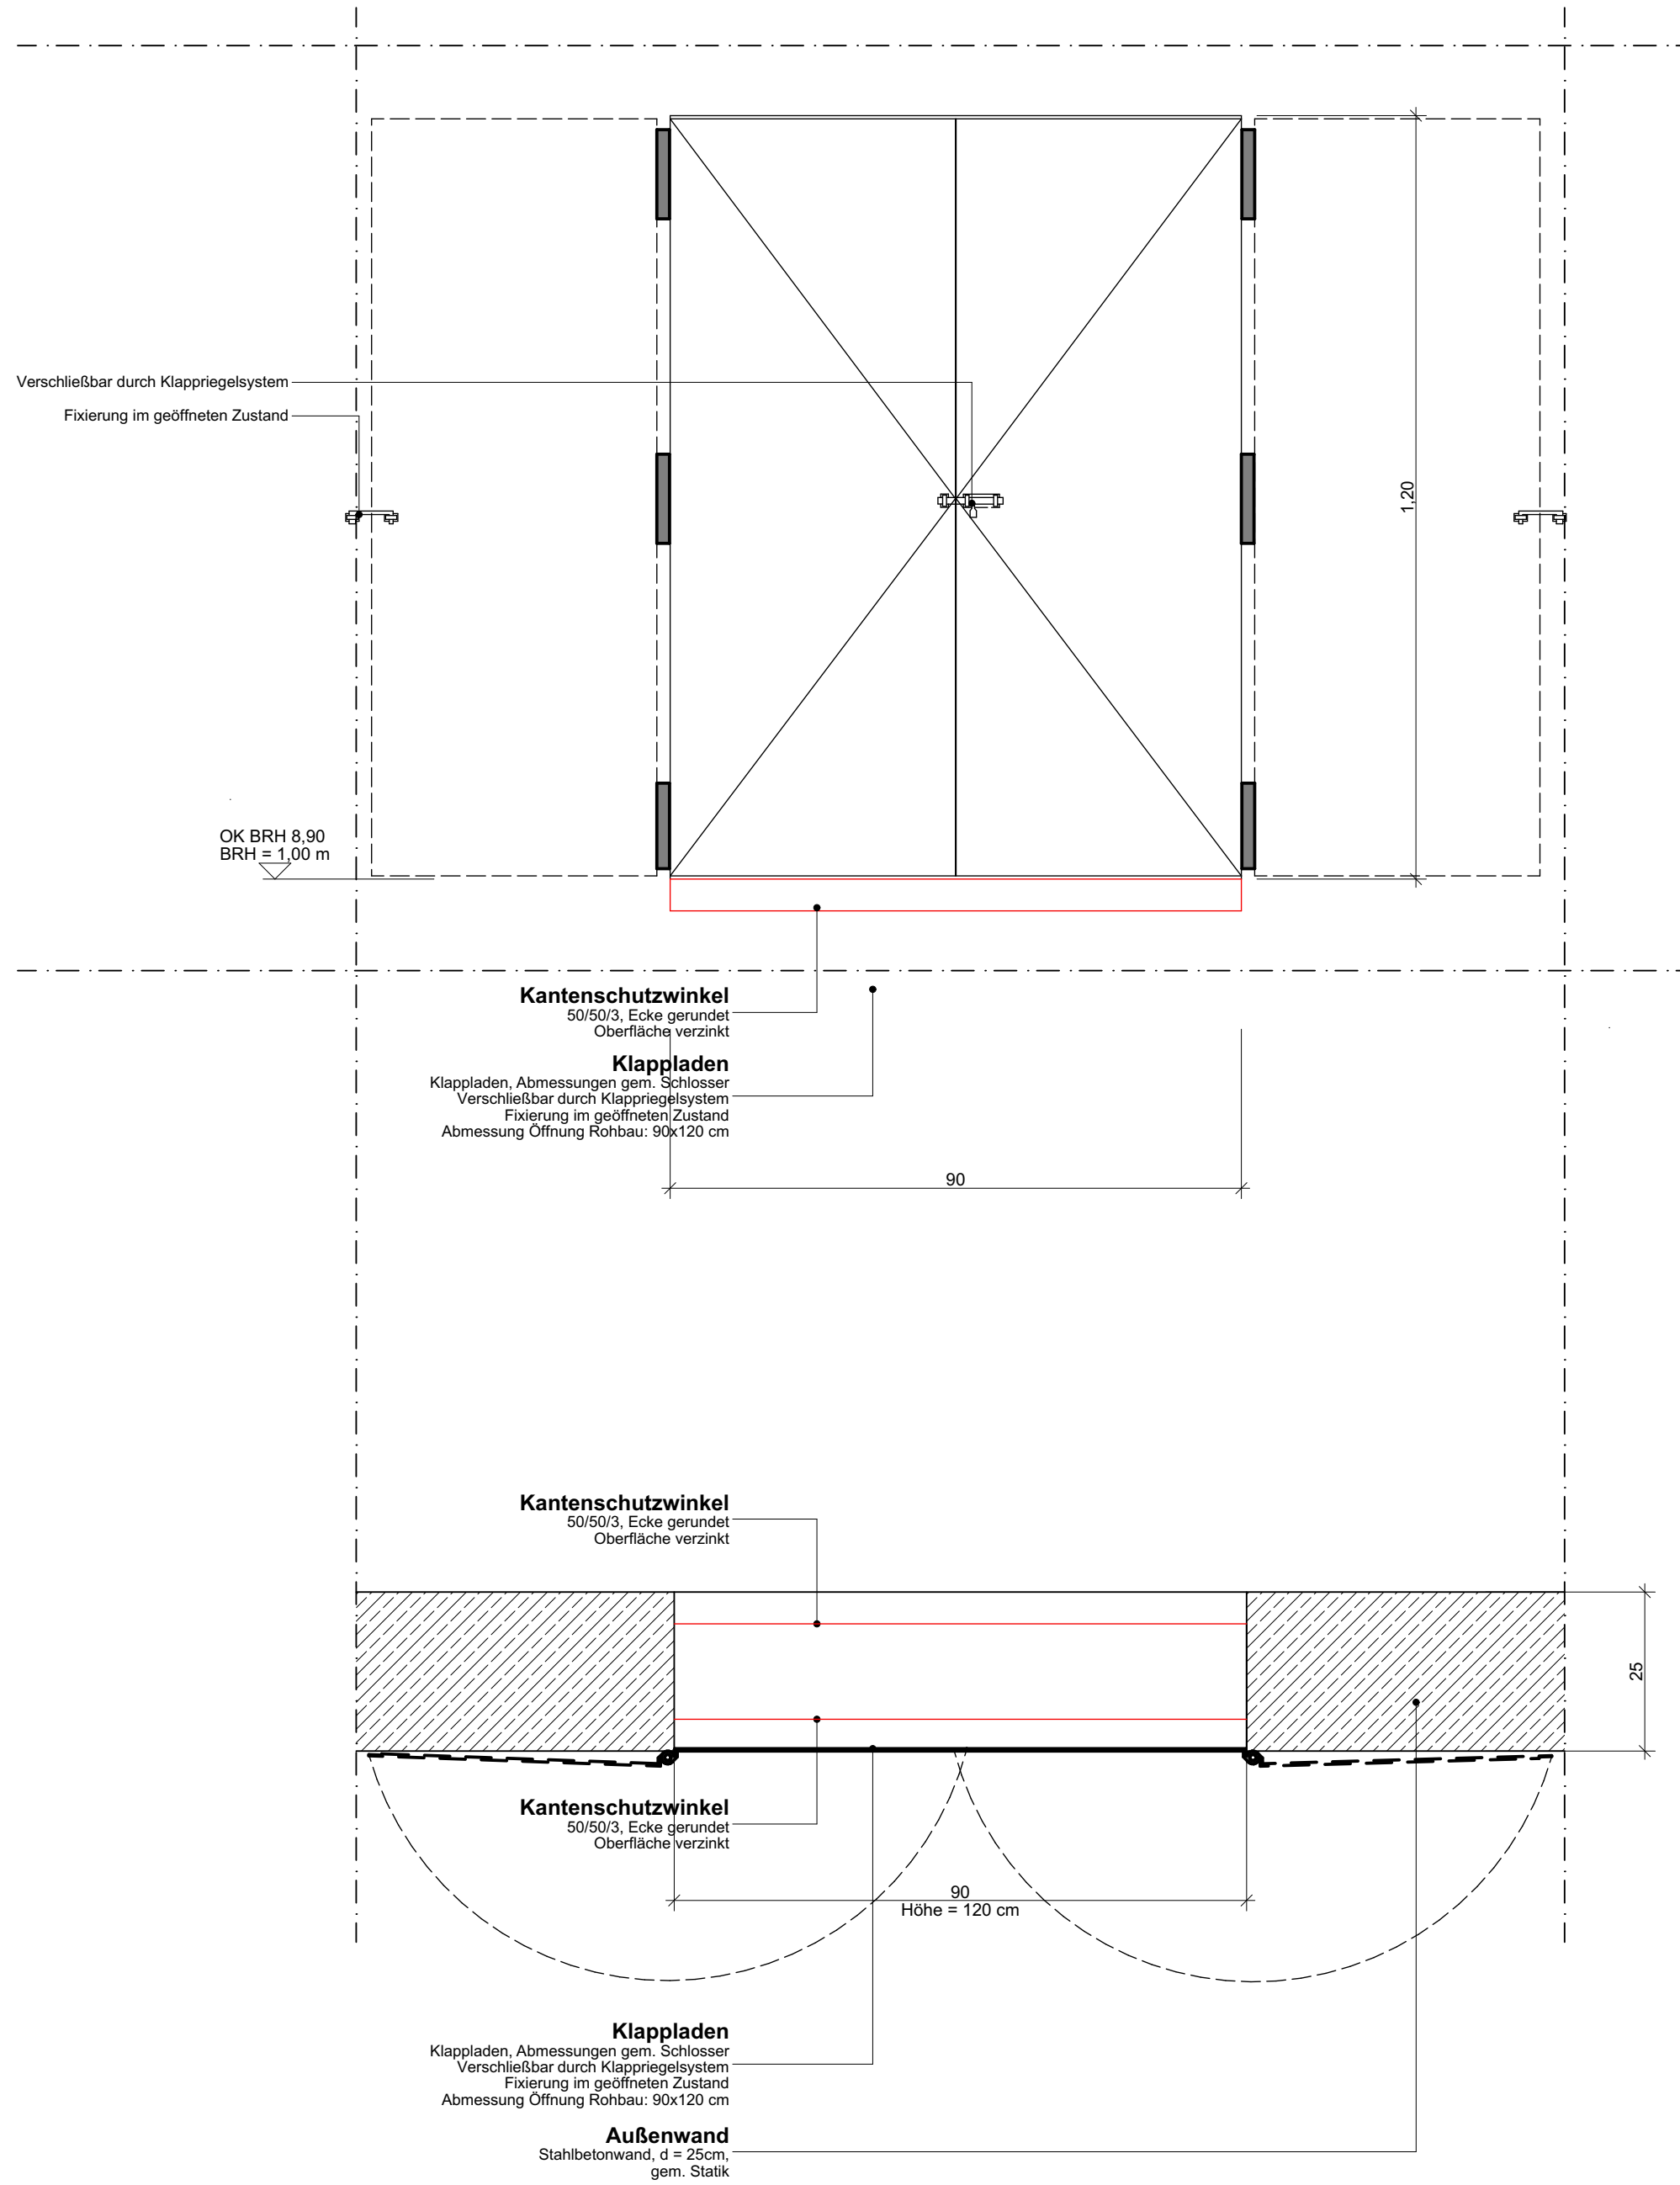

- LEGENDE**
- | | | | |
|--|---|--|-----------|
| | = OK Fertigbau | | = Sanitär |
| | = UK Fertigbau | | = Heizung |
| | = OK Rohbau | | = Elektro |
| | = UK Rohbau | | = Lüftung |
| | OK = Oberkante | | |
| | UK = Unterkante | | |
| | FFB = Fertigfußboden | | |
| | RFB = Rohfußboden | | |
| | RD = Rohdecke | | |
| | AHD = Abhangdecke | | |
| | OTS = Obentürschließer | | |
| | OTS/O = Obentürschließer mit Offenhaltung | | |


Projekt	LPH	Gewerk	Plannummer	Status	Index	Plantyp	Planbezeichnung
FRWE _ 5 _ AR _ 8525 _ F _ A _ DT _ Fenster horizontal Übungsturm							

Sämtliche Maße sind vom Unternehmer eigenverantwortlich am Bau zu prüfen.
Alle Ausführungspläne sind nur in Verbindung mit den gültigen Schal- und Bewehrungsplänen des Tragwerksplaners sowie den Durchbruchplänen der Fachingenieure gültig und/oder den ergänzenden Angaben.
Ausführungspläne sind nur gültig mit allen Plänen und Gutachten der Fachplaner.
Der Ausführende ist verpflichtet, den Auftraggeber auf etwaige Unstimmigkeiten der Ausführungsunterlagen hinzuweisen (VOB, § 3.3).

A	22.05.2026	Planstand zur Ausschreibung	
INDEX	DATUM	ÄNDERUNGEN	KÜRZEL

Fenster horizontal Übungsturm

PROJEKTBEZUGSKOTE
± 0,00 = 97,80 m ü. NHN = OK FFB EG
Alle Brüstungen bezogen auf OK RFB

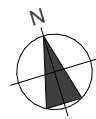

BAUVORHABEN
Neubau Feuer- und Rettungswache Ennigerloh
Bergstraße 2, 59320 Ennigerloh

BAUHERR
Stadt Ennigerloh
Marktplatz 1, 59320 Ennigerloh

Maßstab	Datum	Planersteller	Blattgröße	Plannummer	Index
1:10	22.05.2026		841x594	8525	

AUSSCHREIBUNG