




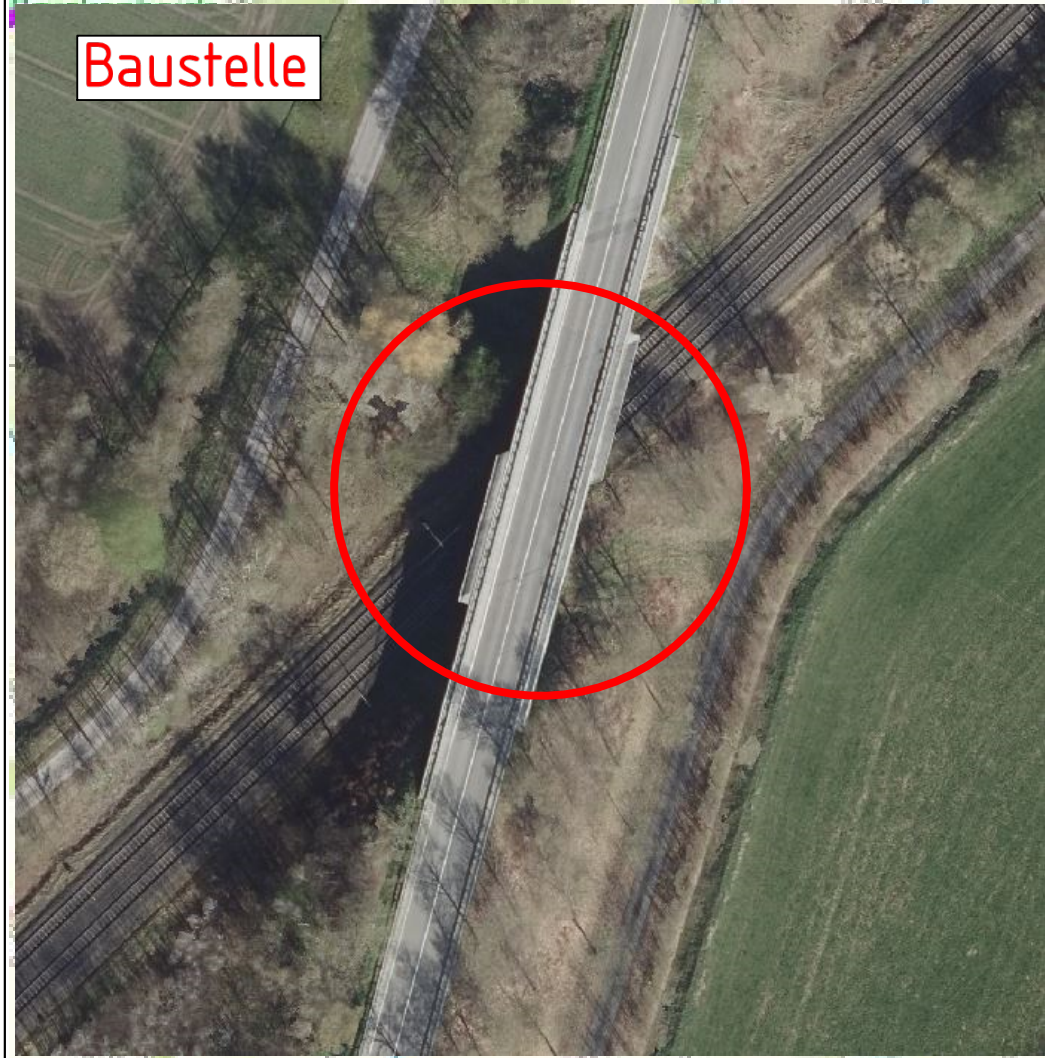

Baustelle

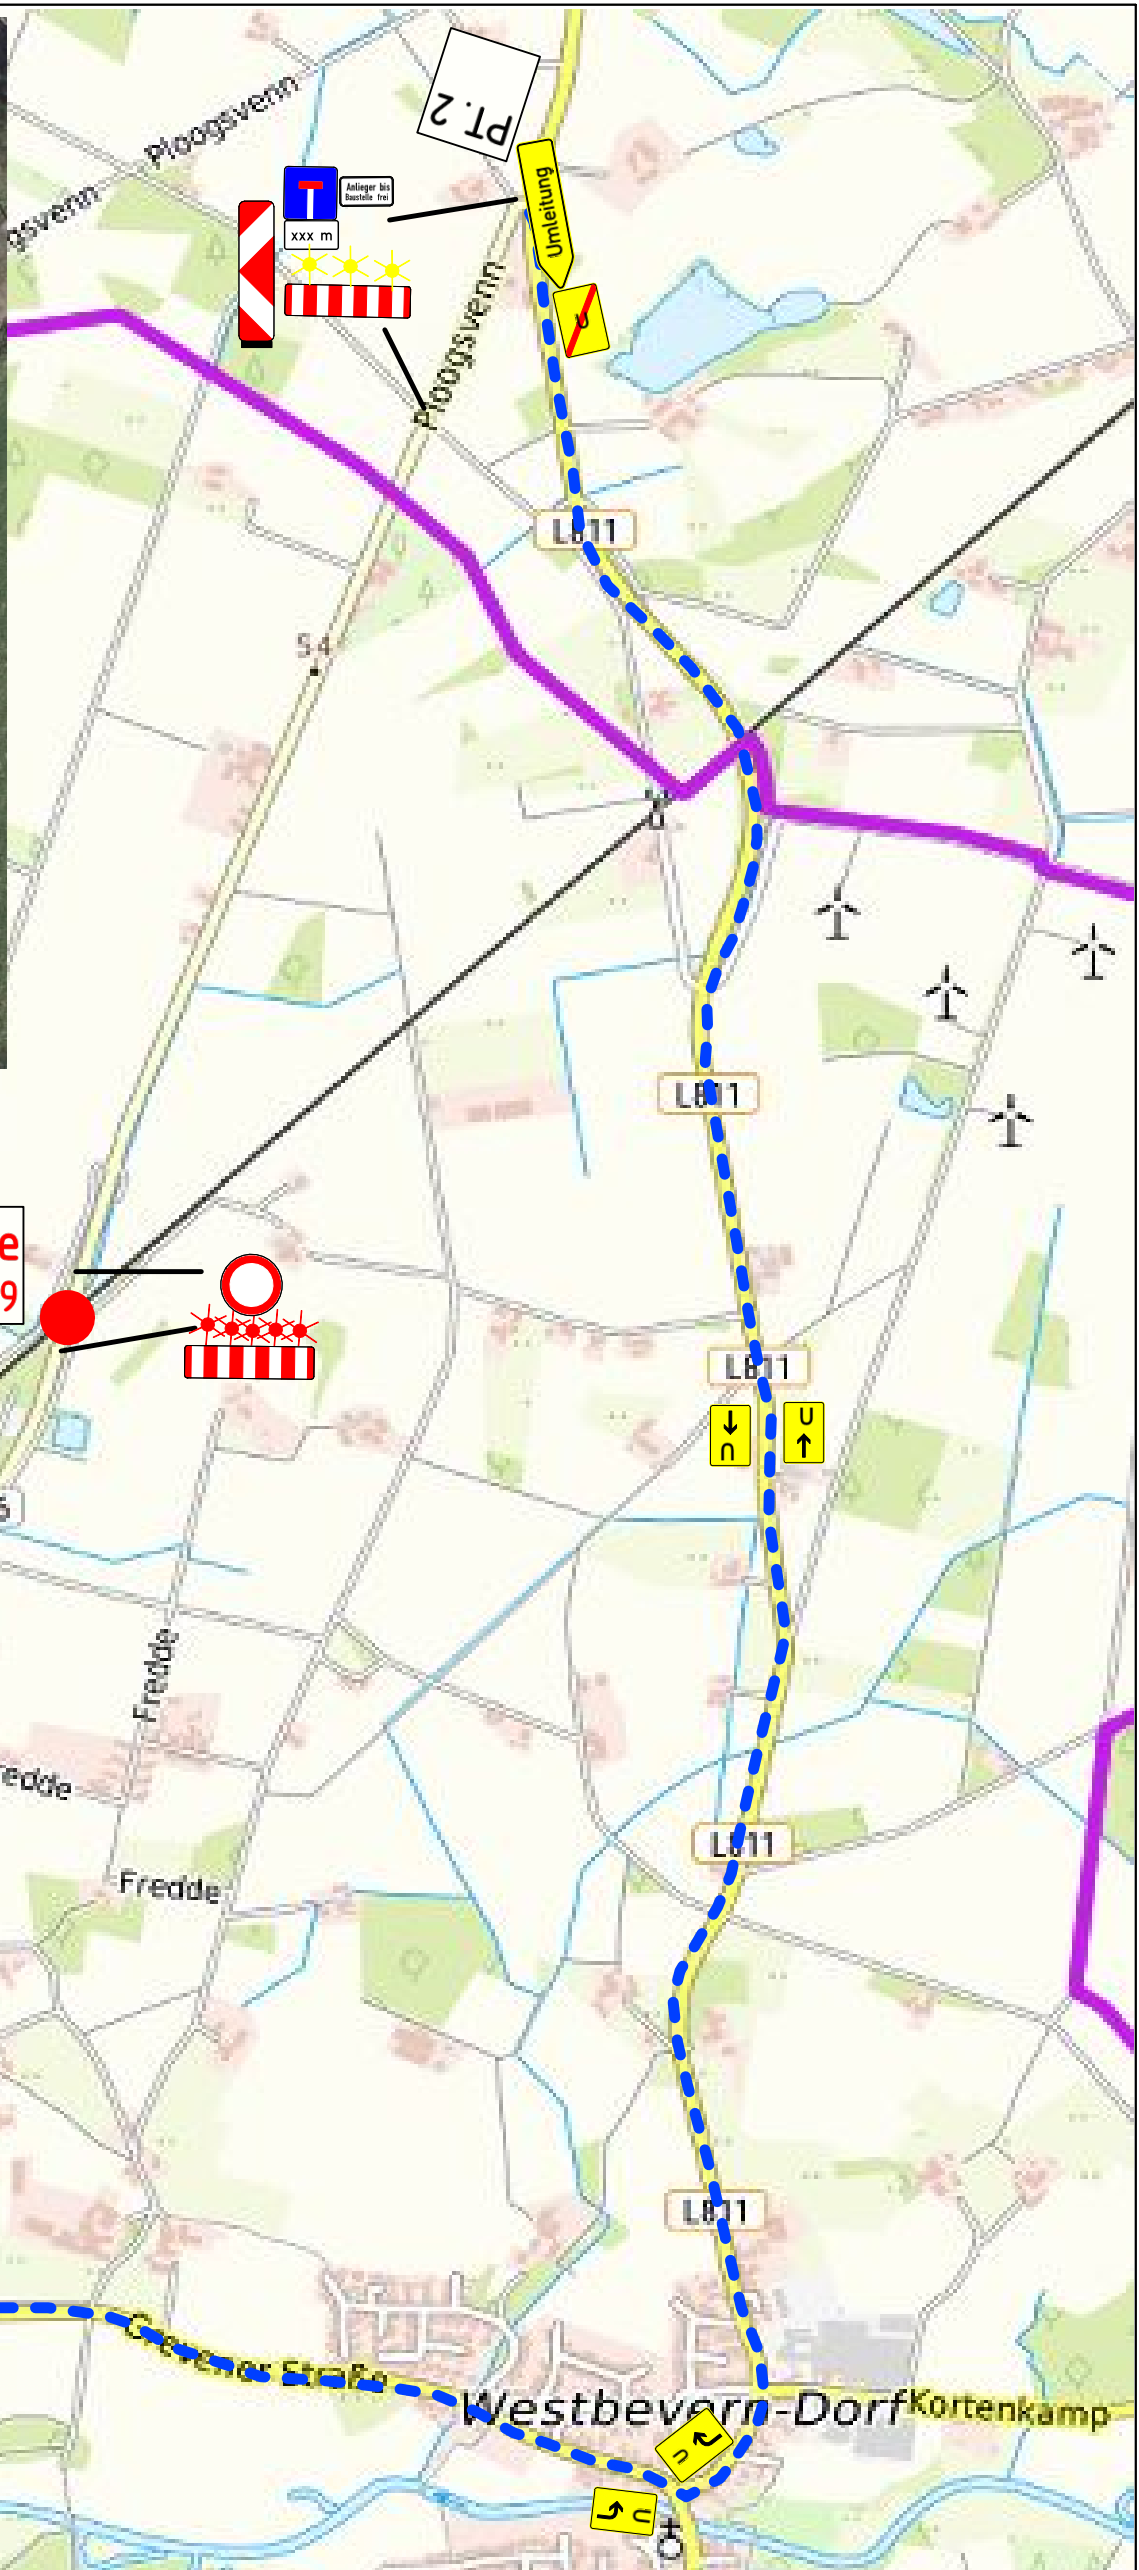

DB Brücke
BW 3912 529

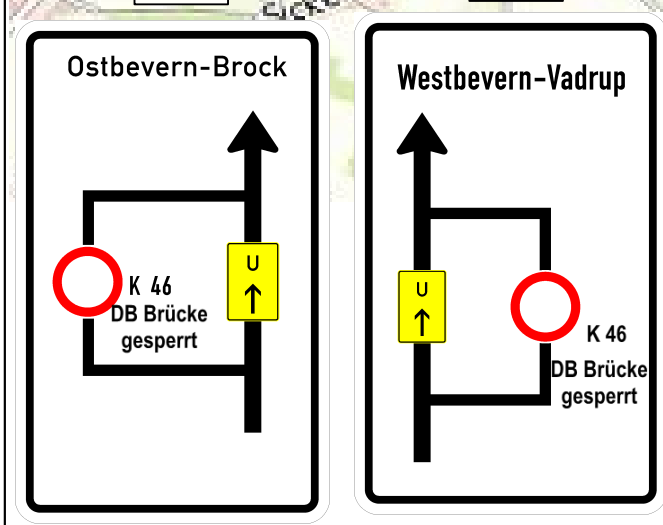

	Straße: K 46 / 2		Unterlage Nr.:	
	Station: 1,48		Reg.Nr.:	
	Nächster Ort: Westbevern-Vadруп		Blatt Nr.: 1	
			Datum	Zeichen
K 46 / 2 DB Brückensanierung km 1,48 Westbevern-Vadруп		Bearbeitet	16.09.2026	CF
		Umleitungsplan Nur zur Ausschreibung		