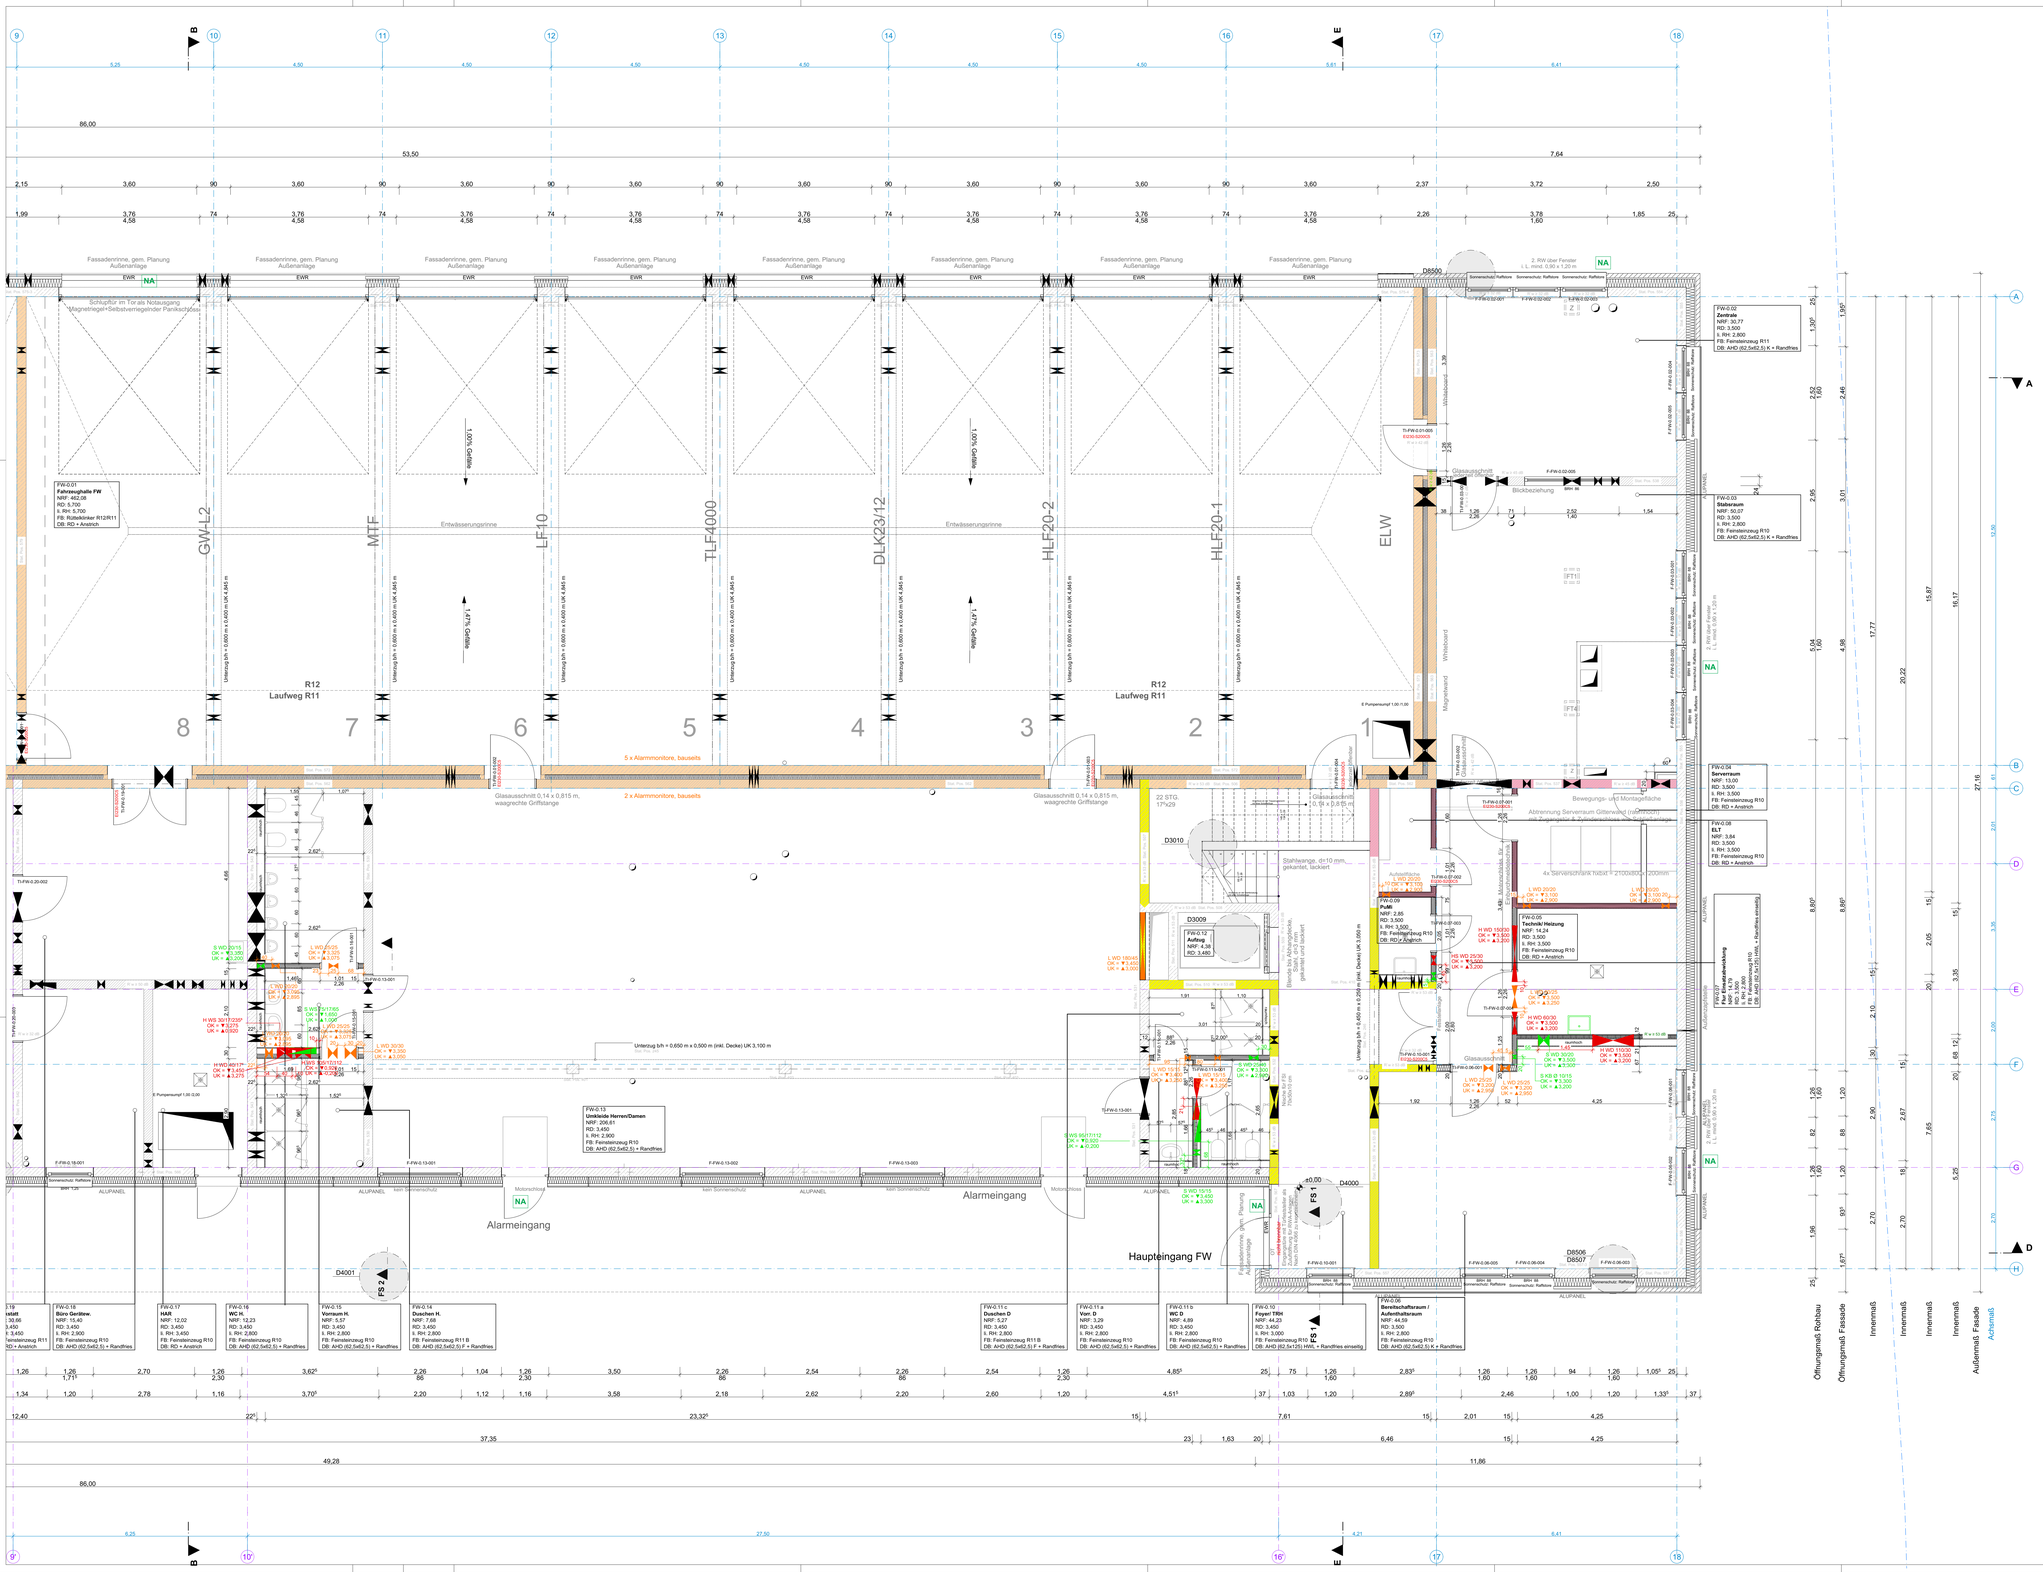

LEGENDE

Stahlbeton, Ortbeton	▽ = OK Fertigbau
Stahlbeton, Fertigteil	△ = UK Fertigbau
Mauerwerk	▼ = OK Rohbau
Beton, unbewehrt	▲ = UK Rohbau
Dämmstoff, hart	OK = Oberkante
Dämmstoff, weich	UK = Unterkante
Trockenbau, Gipskarton	FFB = Fertigfußboden
Deckendurchbruch	RFB = Rohfußboden
Wanddurchbruch	RD = Rohdecke
Boden-/Wandschlitz	AHD = Abhangdecke
Bodendurchbruch	OTS = Obentürschließer
	OTS/O = Obentürschließer mit Offenhaltung

LEGENDE BRANDSCHUTZ

- Rauchschürze/ Rauchschutzwände
- feuerbeständige Wand
- hochfeuerhemmende Wand
- feuerhemmende Wand
- EI30S-S200C5 — hochfeuerhemmende, rauchdichte- und selbstschließende Tür
- EI230-S200C5 — feuerhemmendee, rauchdichte- und selbstschließende Tür
- EI230-SaC5 — feuerhemmende, dicht- und selbstschließende Tür
- S200C5 — rauchdichte und selbstschließende Tür
- EI60 — hochfeuerhemmende Verglasung
- NA — Notausstiegfenster
- OT — Obentürschließer
- FSA — Feststellanlage

LEGENDE SCHLITZ- UND DURCHBRUCHSPLANUNG

Gewerk:
- E = Elektro
- H = Heizung
- L = Lüftung
- K = Kälte
- S = Sanitär
- FWT = Feuerwehrtechnik

Öffnungsart:
- DD = Deckendurchbruch
- DS = Deckenschlitz
- FD = Fußbodendurchbruch
- FS = Fußbodenschlitz
- WD = Wanddurchbruch
- WS = Wandschlitz
- HR = Hülsrohr
- KB = Kernbohrung

Breite / Höhe

E-WD 40/15
OK ▼3,00
UK ▲2,85

Höhenangabe
(bezogen auf OK FFB EG)

Höhenbezug:
- OK = Oberkante
- UK = Unterkante
- RA = Rohr Achse

Projekt	LPH	Gewerk	Plannummer	Status	Index	Plantyp	Planbezeichnung
FRWE	_ 5	_ AR	_ 0409	_ F	_ A	_ GR	_ Erdgeschoss Teil 2 Ausbau

Sämtliche Maße sind vom Unternehmer eigenverantwortlich am Bau zu prüfen.
Alle Ausführungspläne sind nur in Verbindung mit den gültigen Schal- und Bewehrungsplänen des Tragwerksplaners sowie den Durchbruchsplänen der Fachingenieure gültig und ist unter den ergänzenden Angaben Ausführungspläne sind nur gültig mit allen Plänen und Gutachten der Fachplaner.
Der Ausführende ist verpflichtet, den Auftraggeber auf etwaige Unstimmigkeiten der Ausführungsunterlagen hinzuweisen (VOB, § 3.3).

INDEX	DATUM	ÄNDERUNGEN	KÜRZEL
A	22.05.2026	Planstand zur Ausschreibung	

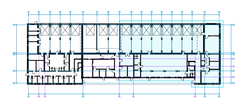

Erdgeschoss Teil 2 Ausbau

PROJEKTBEZUGSKOTE
± 0,00 = 97,80 m ü. NHN = OK FFB EG
Alle Brüstungen bezogen auf OK RFB

BAUVORHABEN
Neubau Feuer- und Rettungswache Ennigerloh
Bergstraße 2, 59320 Ennigerloh

BAUHERR
Stadt Ennigerloh
Marktplatz 1, 59320 Ennigerloh

AUSSCHREIBUNG

Maßstab	Datum	Planersteller	Blattgröße	Plannummer	Index
1:50	22.05.2026		1,374x841	0409	