


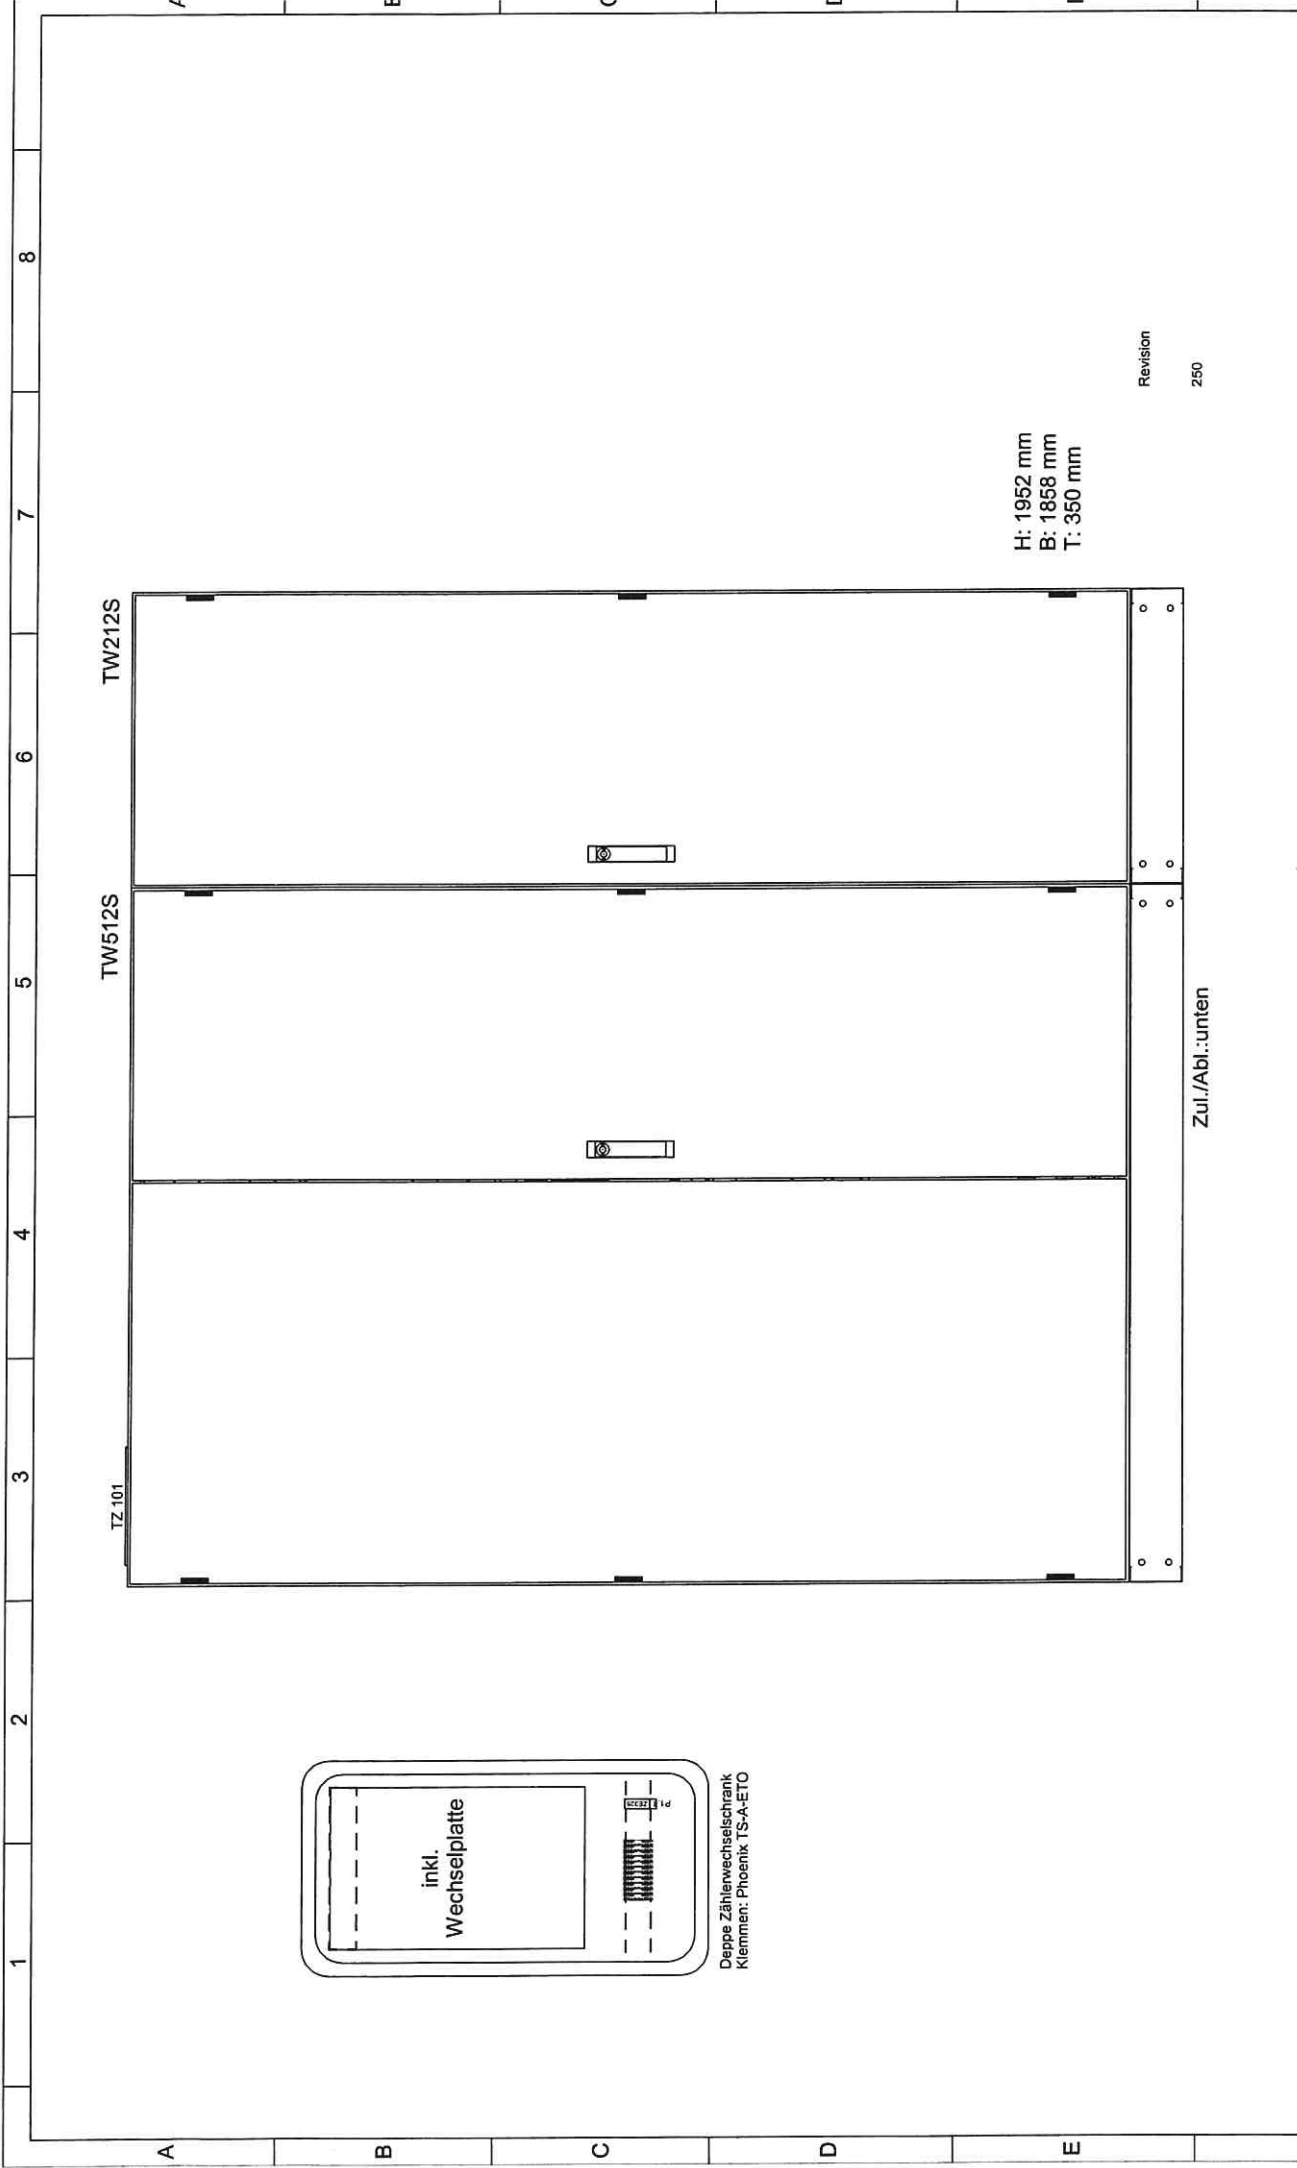


250

Zul./Abl.:unten

Datum:	27.01.2021
Planstand:	Revision



 Elektrotechnik H. Schwarzer GmbH Gildenstrasse 2D - 48157 Münster Tel.: 0251/14137-0 Fax: 14137-77	Projekt: Rathaus Ostbevern					Dateiname: 21800064 _verteil.pdf
	Verteilung: NSHV					Projektnummer: 21800064
						Projektleiter: HZ
						Datum: 27.01.2020 gez.: AHe Bl. 1A
					Planstand: Revision	V. 1 Bl.

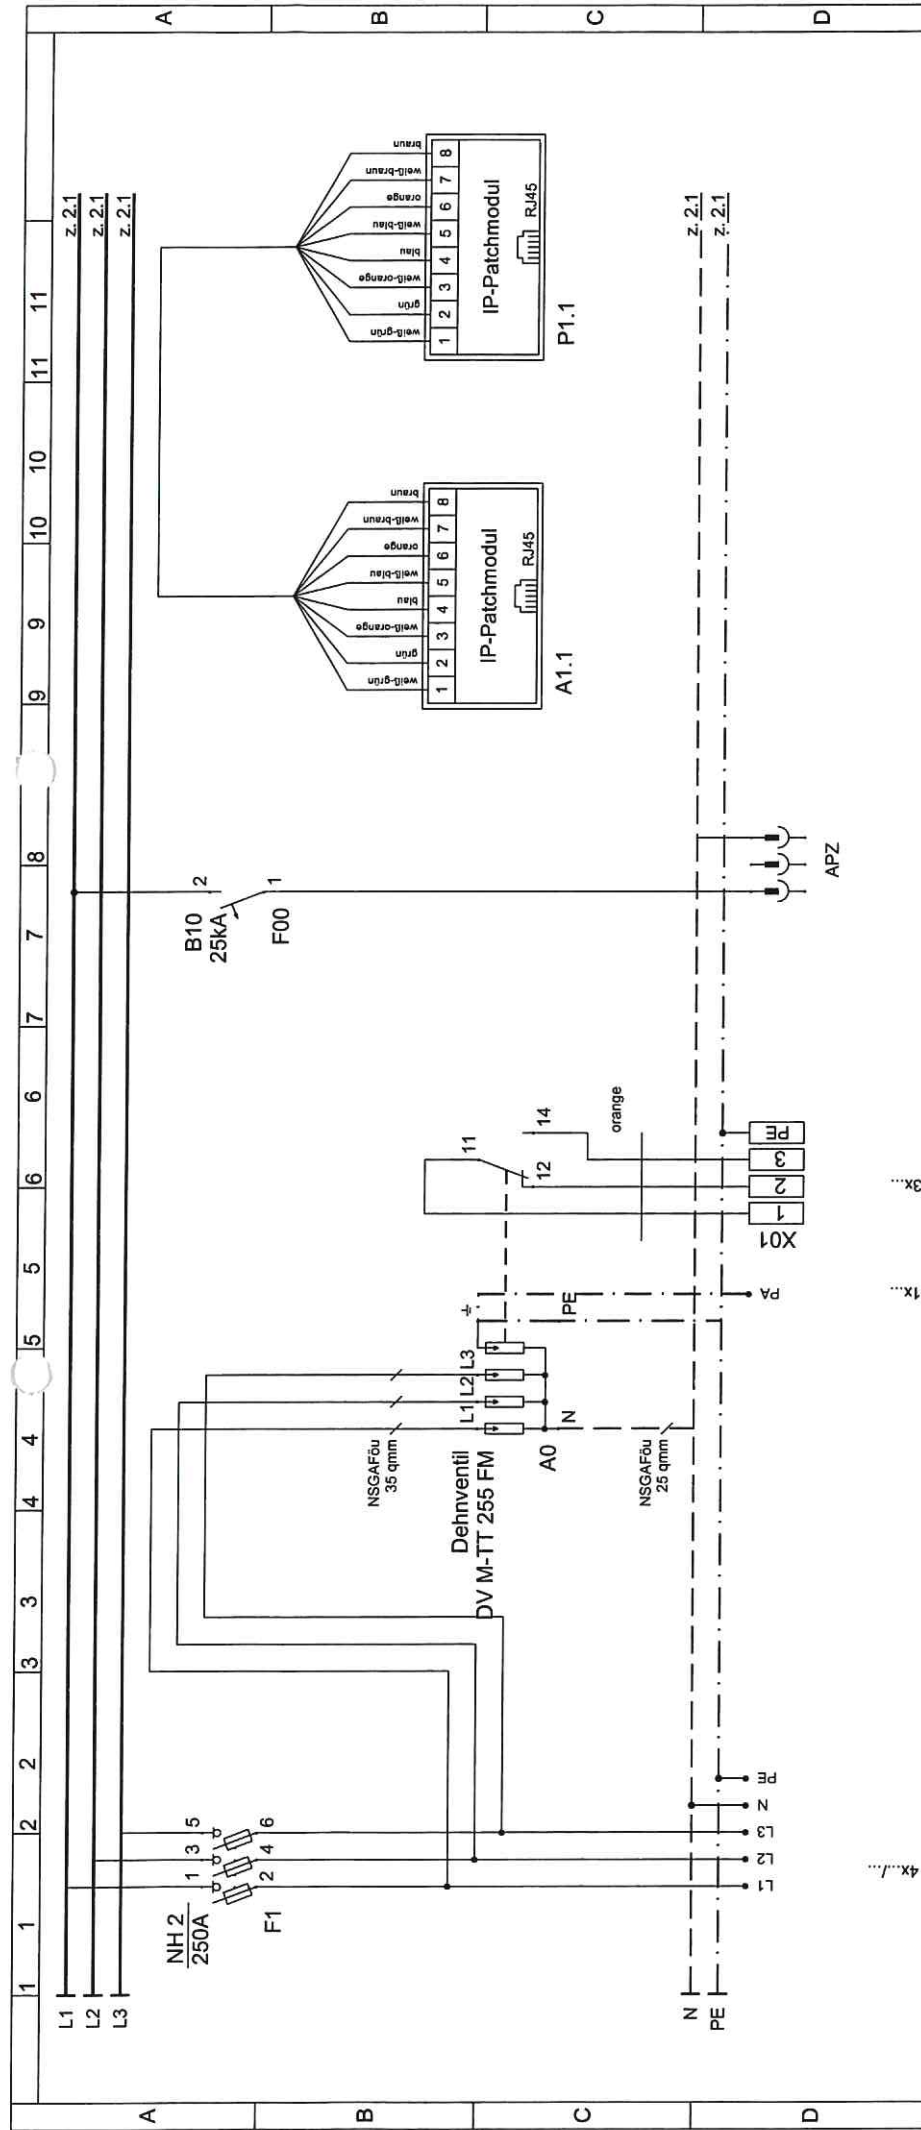

zum Potentialausgleich
Ausgleichsleistung
Überspannungsschutz
APZ Platz
Spannungsversorgung




Elektrotechnik H. Schwarzer GmbH
Gildenstrasse 2D - 48157 Münster
Tel.: 0251/14137-0 Fax: 14137-77

Projekt: Rathaus Ostbevern

Verteilung: NSHV

Dateiname: 21800064_verteil.pdf	
Projektnummer: 21800064	
Projektleiter: HZ	
Datum: 27.01.2020	gez.: AHe
Bl. 1	
Planstand: Revision	
v. 8 Bl.	

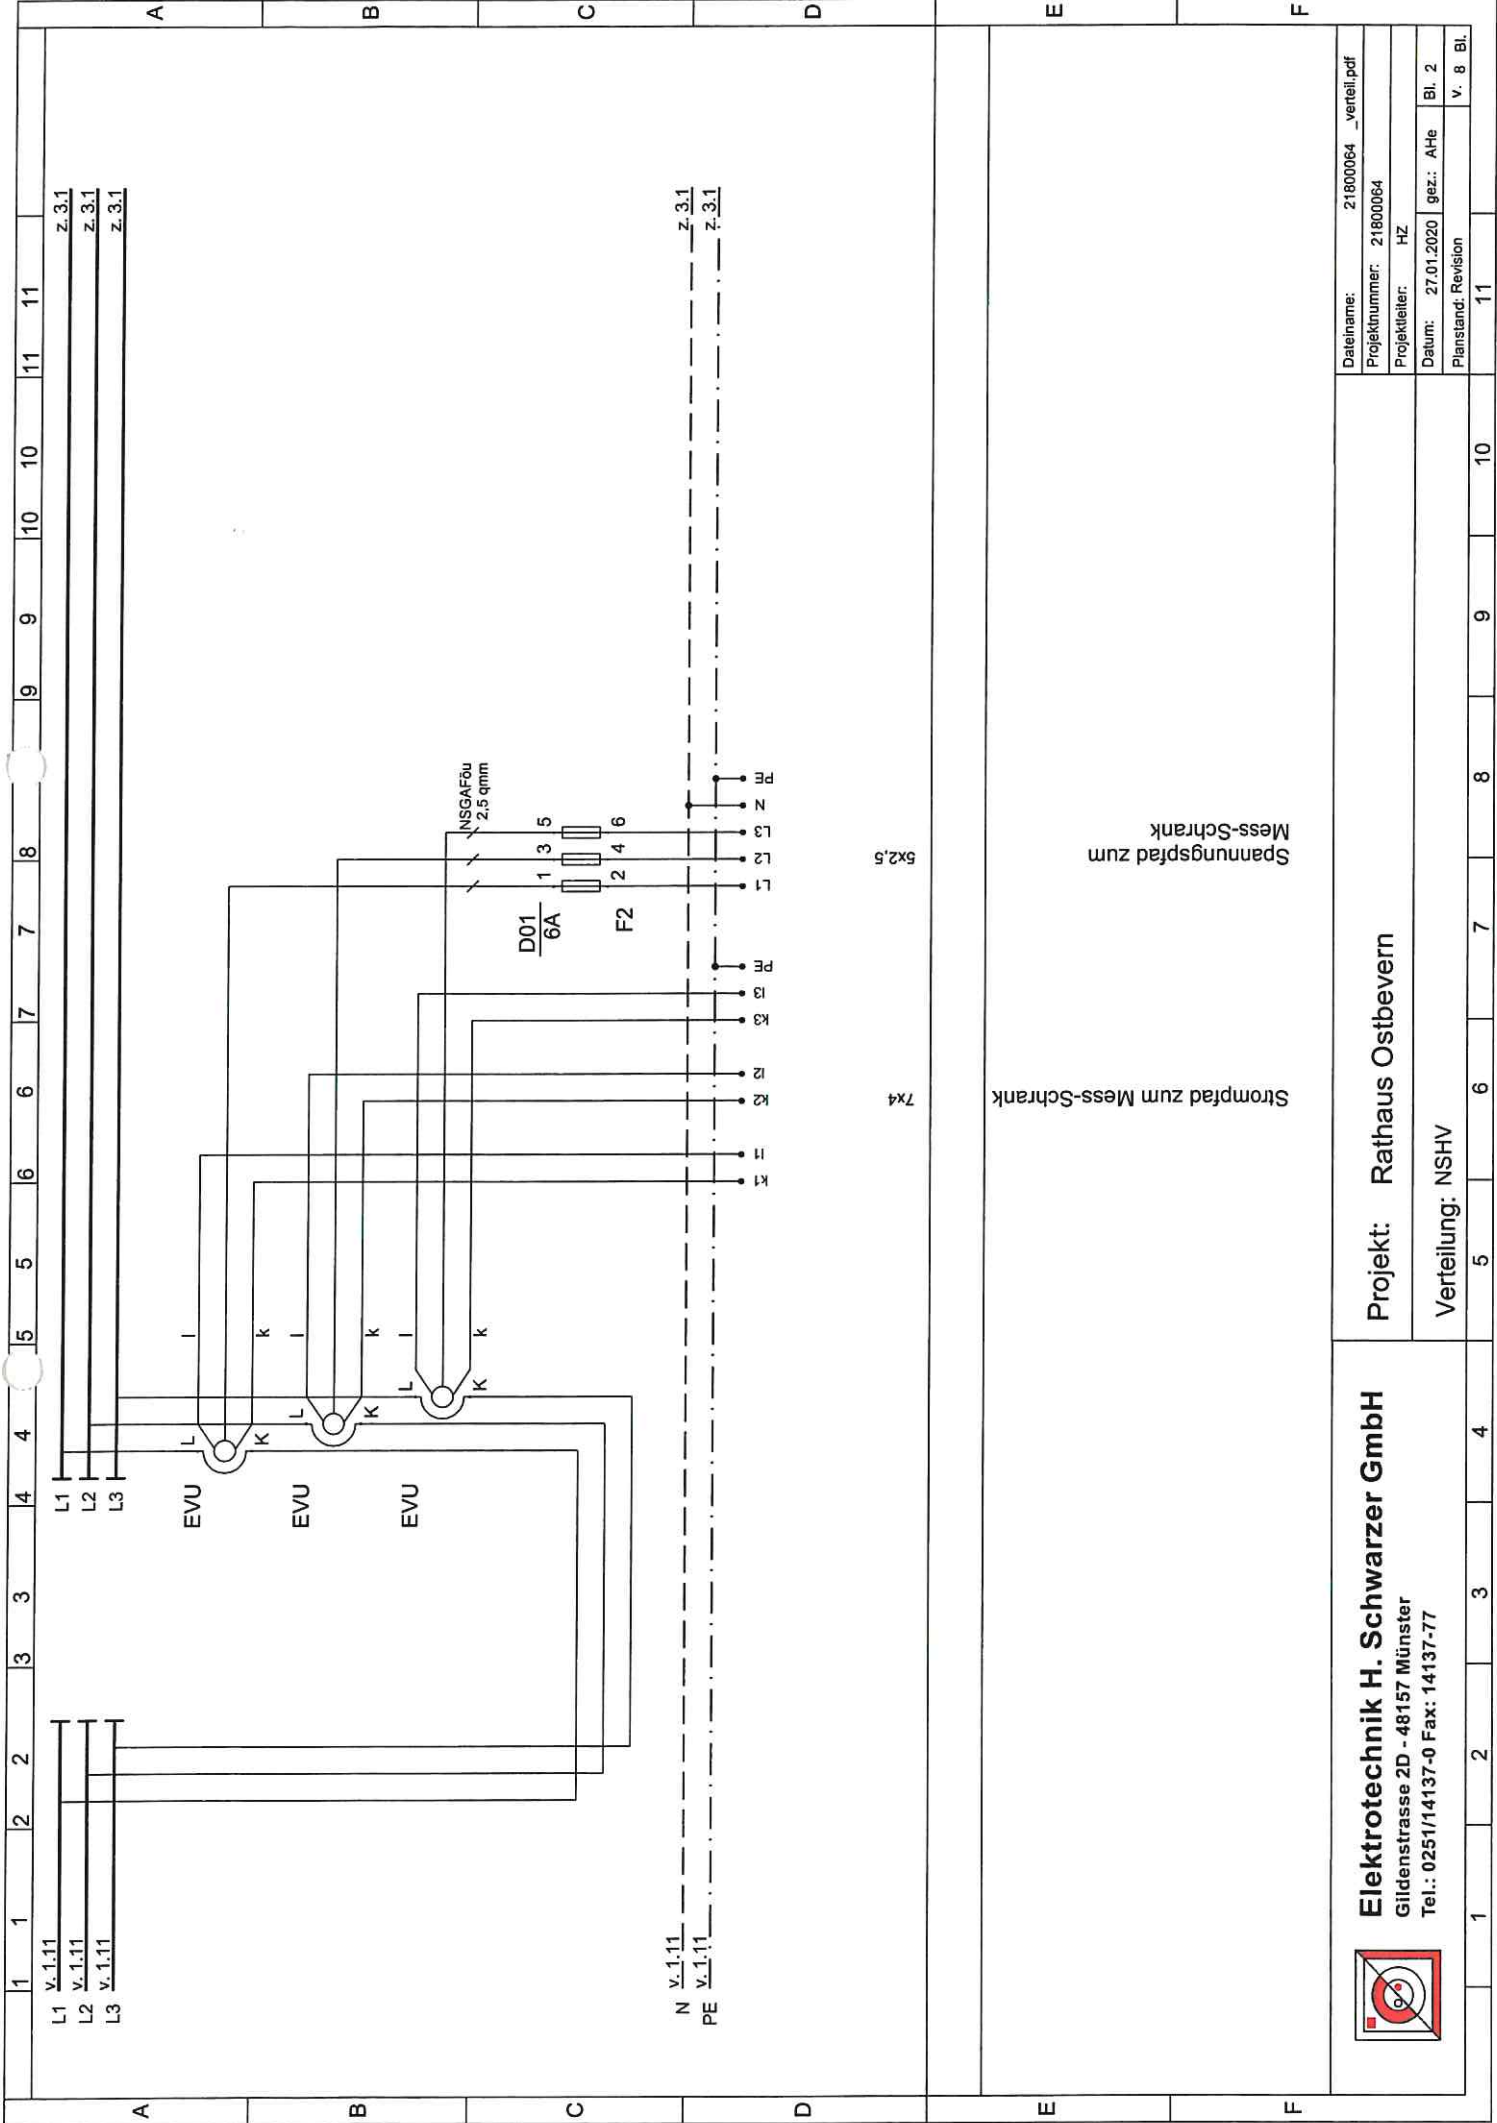

Elektrotechnik H. Schwarzer GmbH
Gildenstrasse 2D - 48157 Münster
Tel.: 0251/14137-0 Fax: 14137-77

Projekt: Rathaus Ostbevern


Verteilung: NSHV

Dateiname:	21800064 _verteil.pdf		
Projektnummer:	21800064		
Projektleiter:	HZ		
Datum:	27.01.2020	gez.: AHe	Bl. 2
Planstand:	Revision		v. 8 Bl.

Strompfad zum Mess-Schrank
Spannungspfad zum Mess-Schrank

7x4
5x2,5



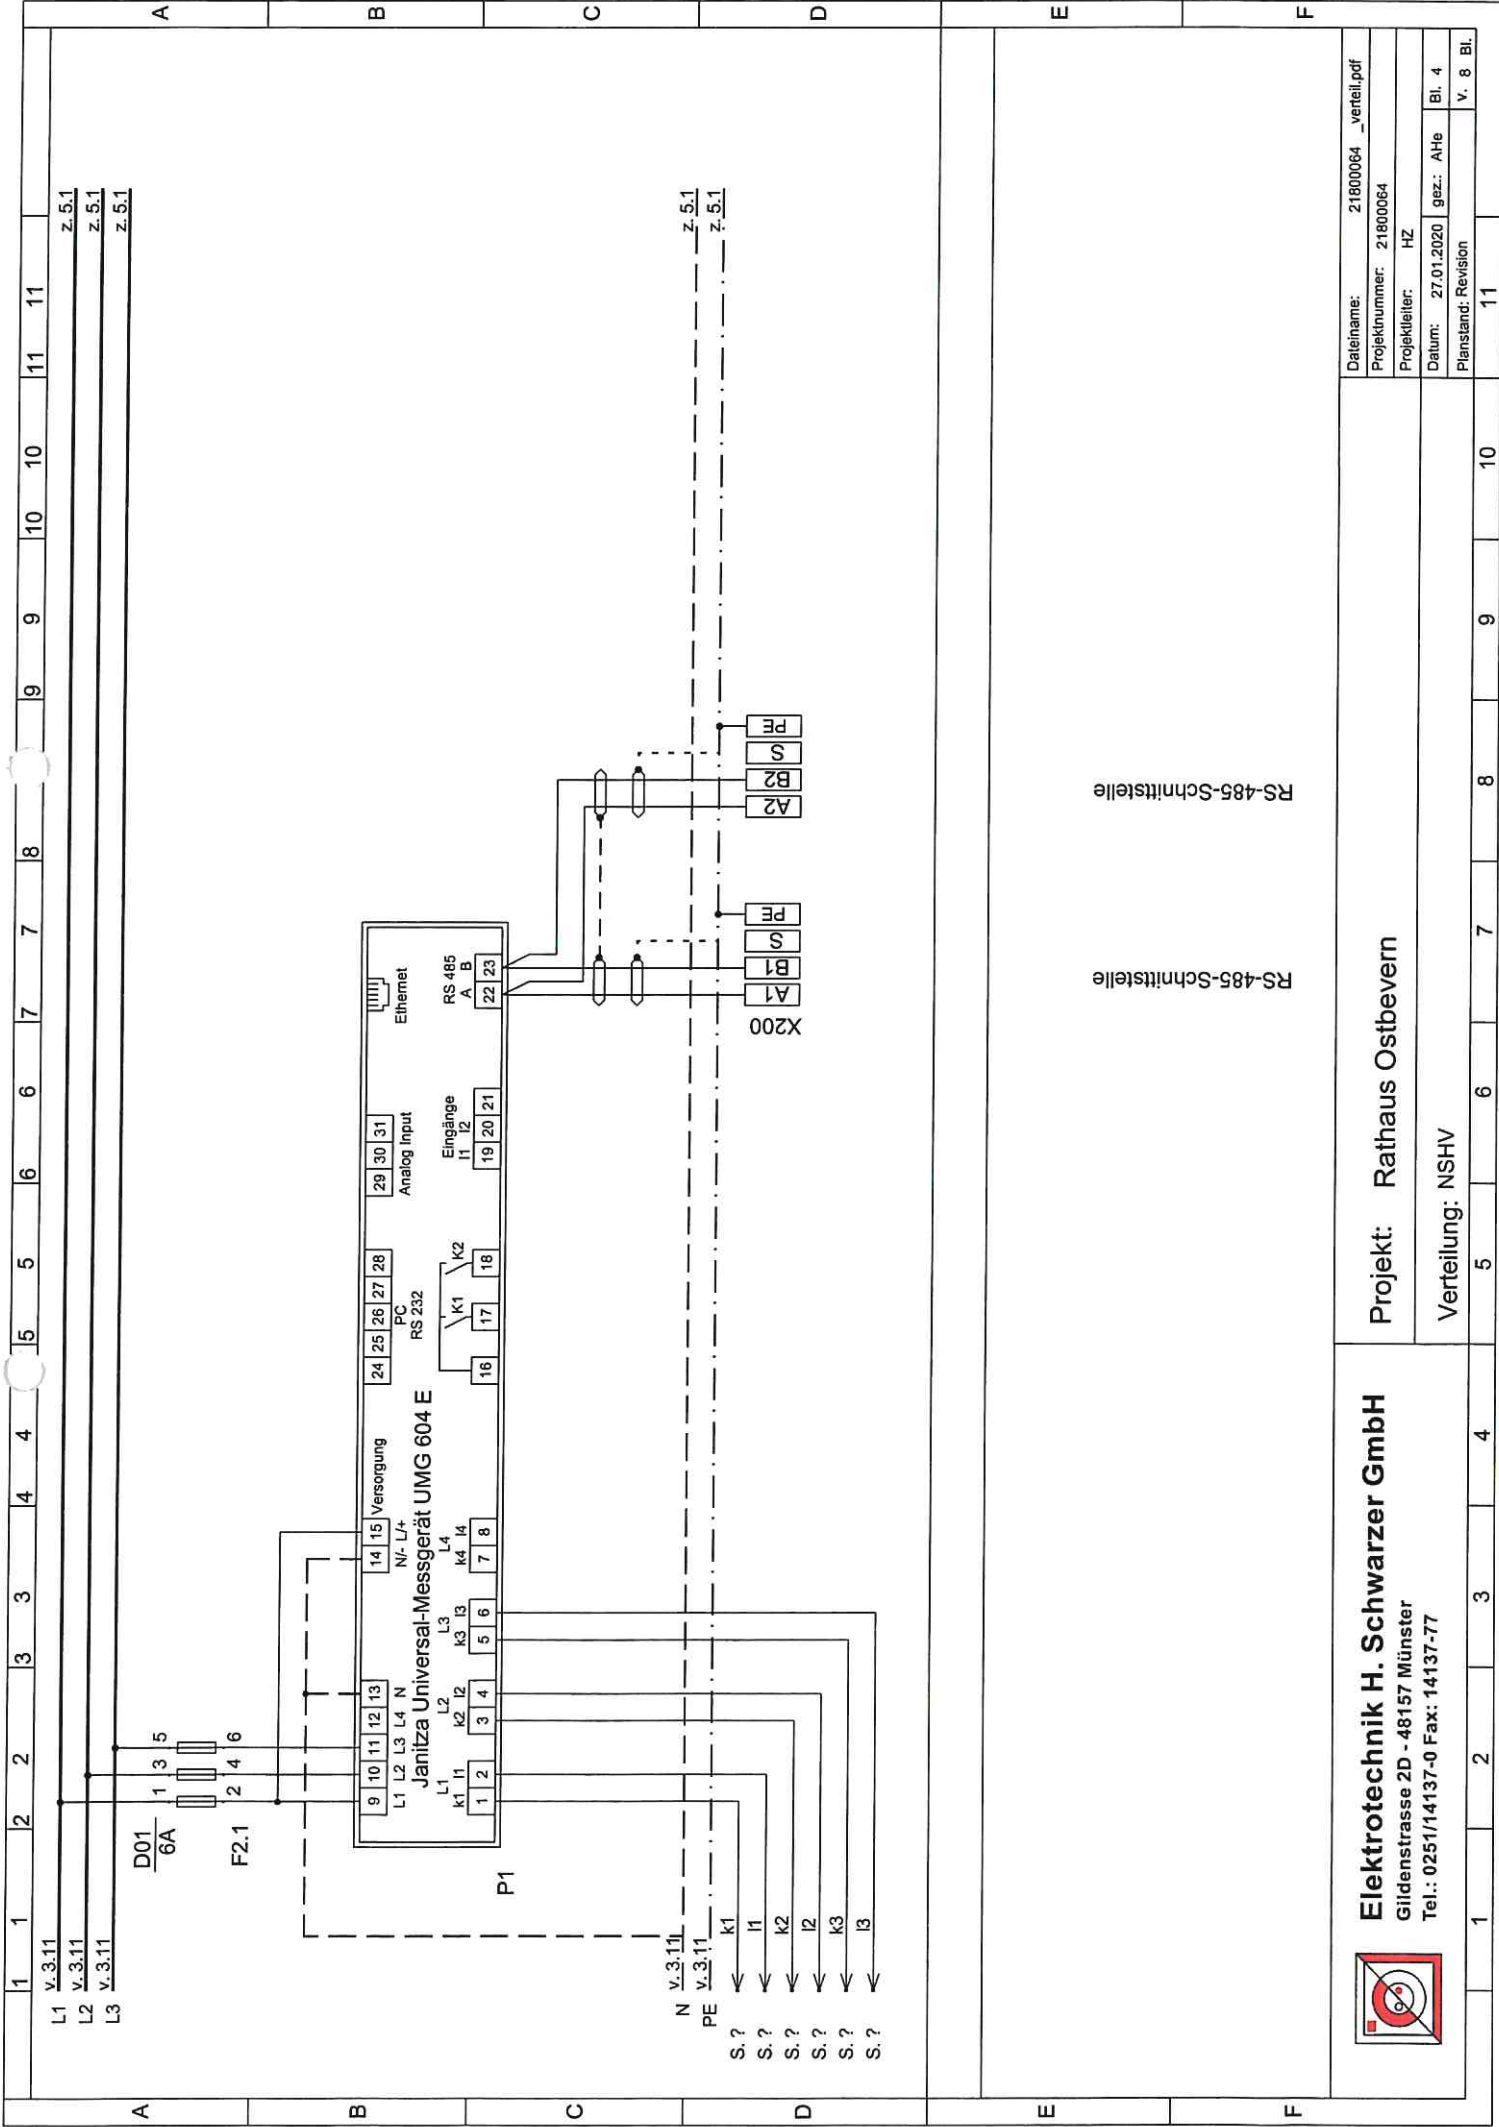

Elektrotechnik H. Schwarzer GmbH
Gildenstrasse 2D - 48157 Münster
Tel.: 0251/14137-0 Fax: 14137-77


Projekt: Rathaus Ostbevern

Verteilung: NSHV

Dateiname:	21800064 _verteil.pdf
Projektnummer:	21800064
Projektleiter:	HZ
Datum:	27.01.2020
gezeichnet:	AHe
Planstand:	Revision
V. 8. Bl.	11

RS-485-Schnittstelle

RS-485-Schnittstelle

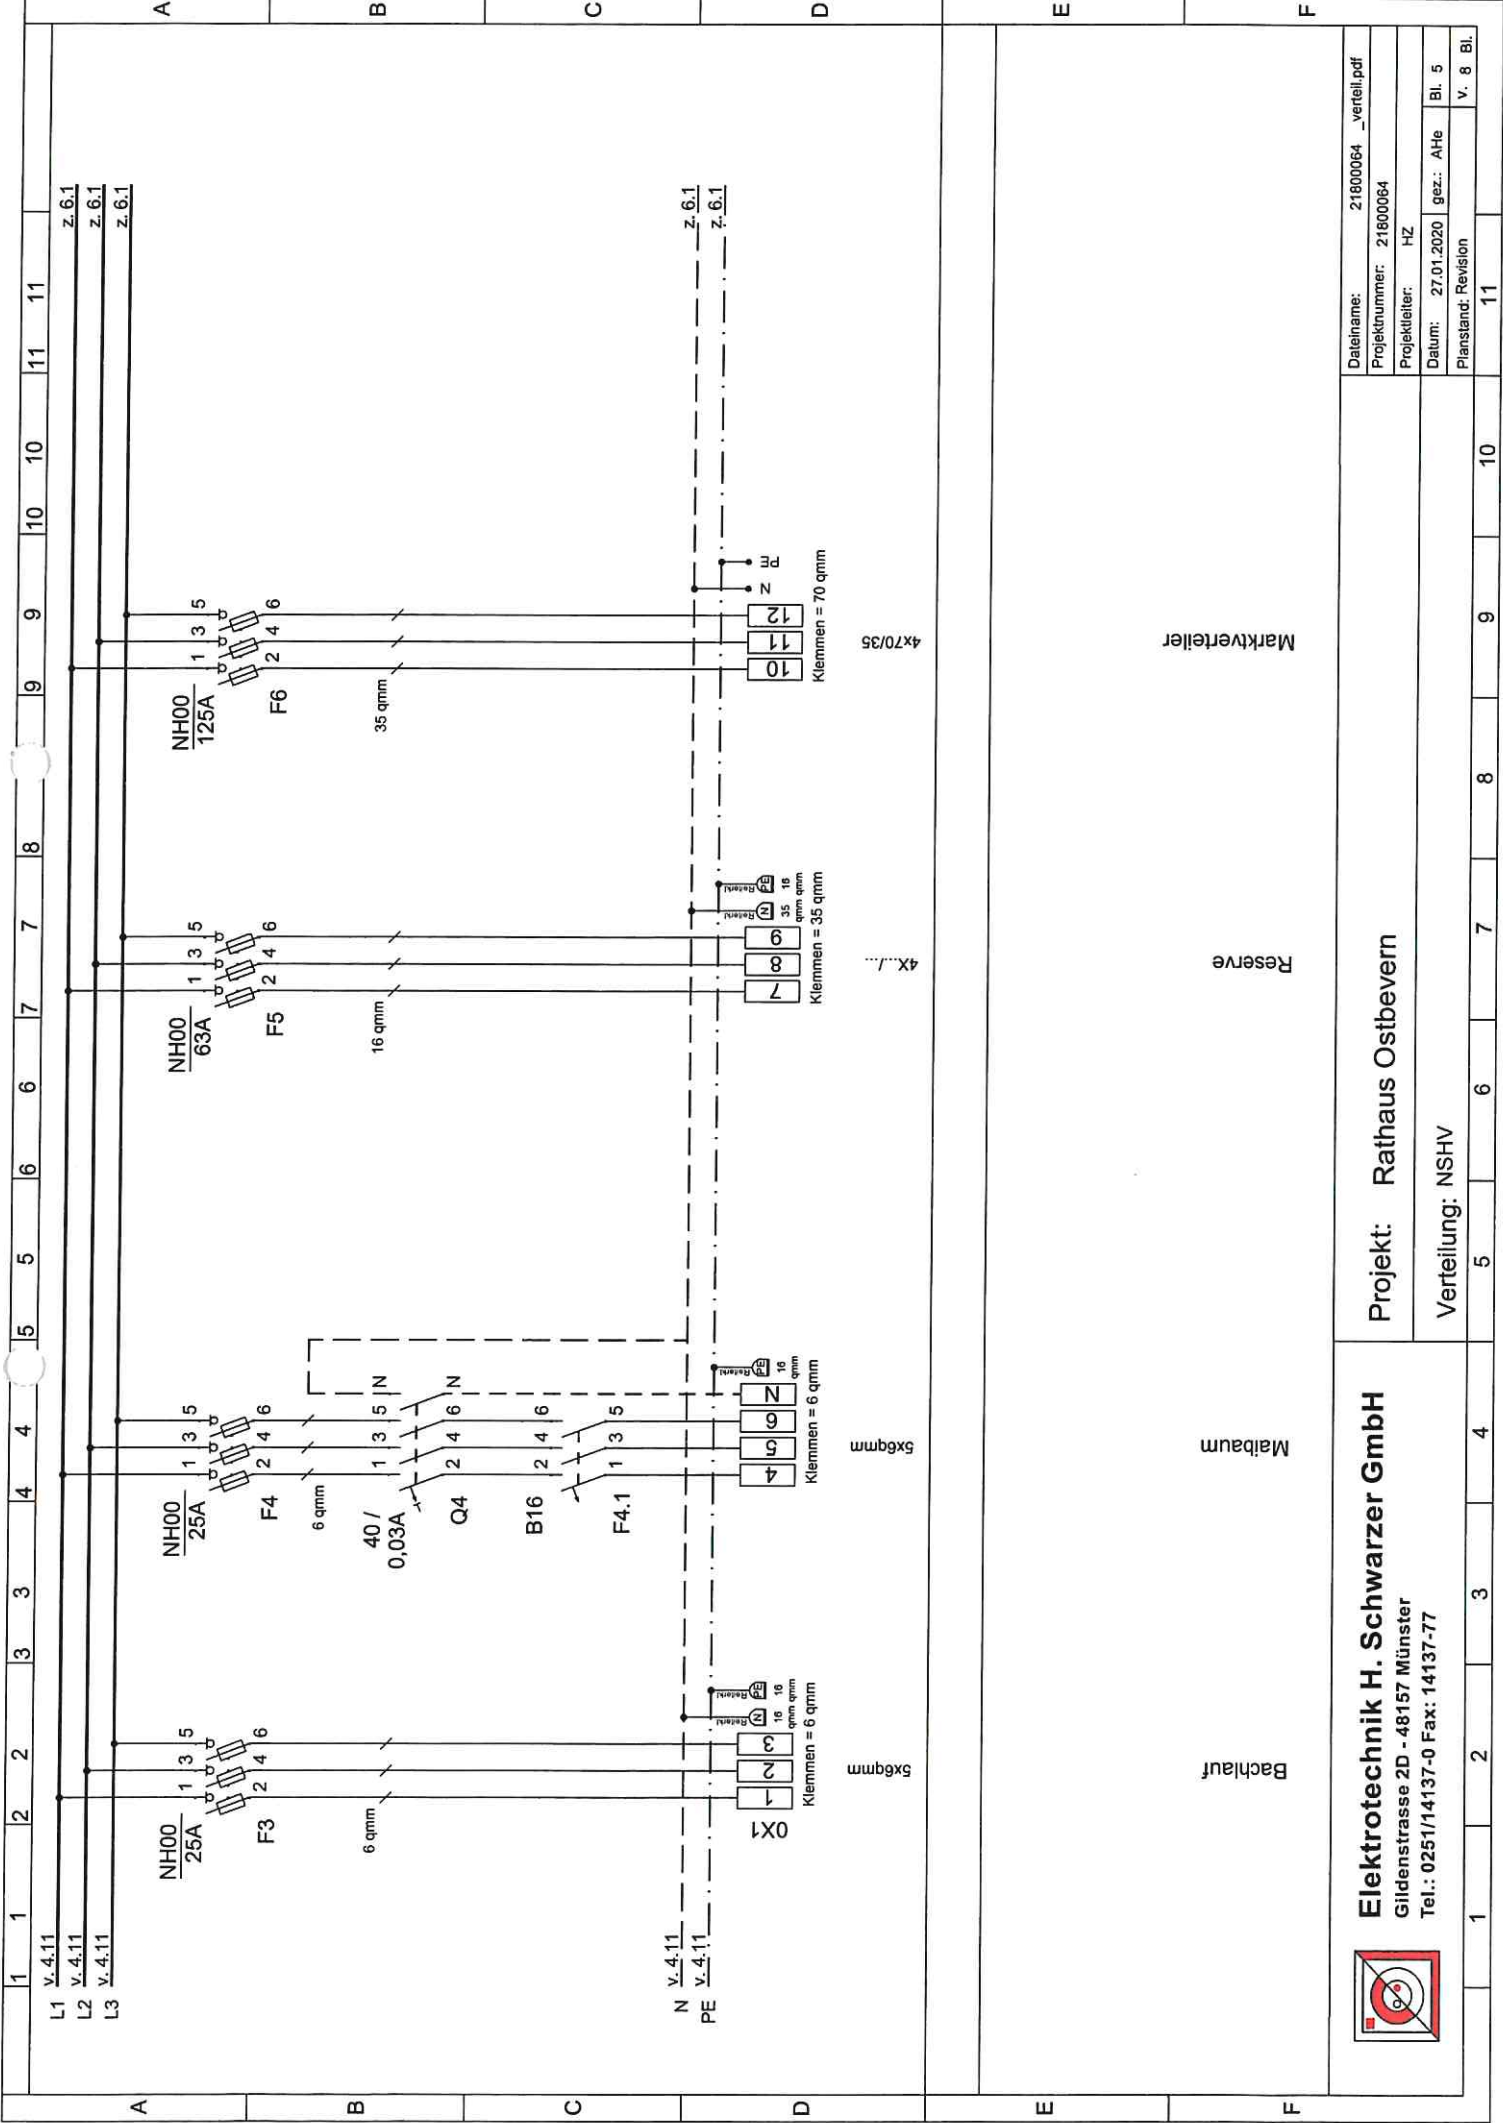

Elektrotechnik H. Schwarzer GmbH

Gildenstrasse 2D - 48157 Münster

Tel.: 0251/14137-0 Fax: 14137-77

Projekt: Rathaus Ostbevern

Verteilung: NSHV


Dateiname:	21800064 _verteil.pdf
Projektnummer:	21800064
Projektleiter:	HZ
Datum:	27.01.2020
gezeichnet:	AHe
Planstand:	Revision
	V. 8 Bl.

Bachlauf

Malbaum

Reserve


Marktverteiler

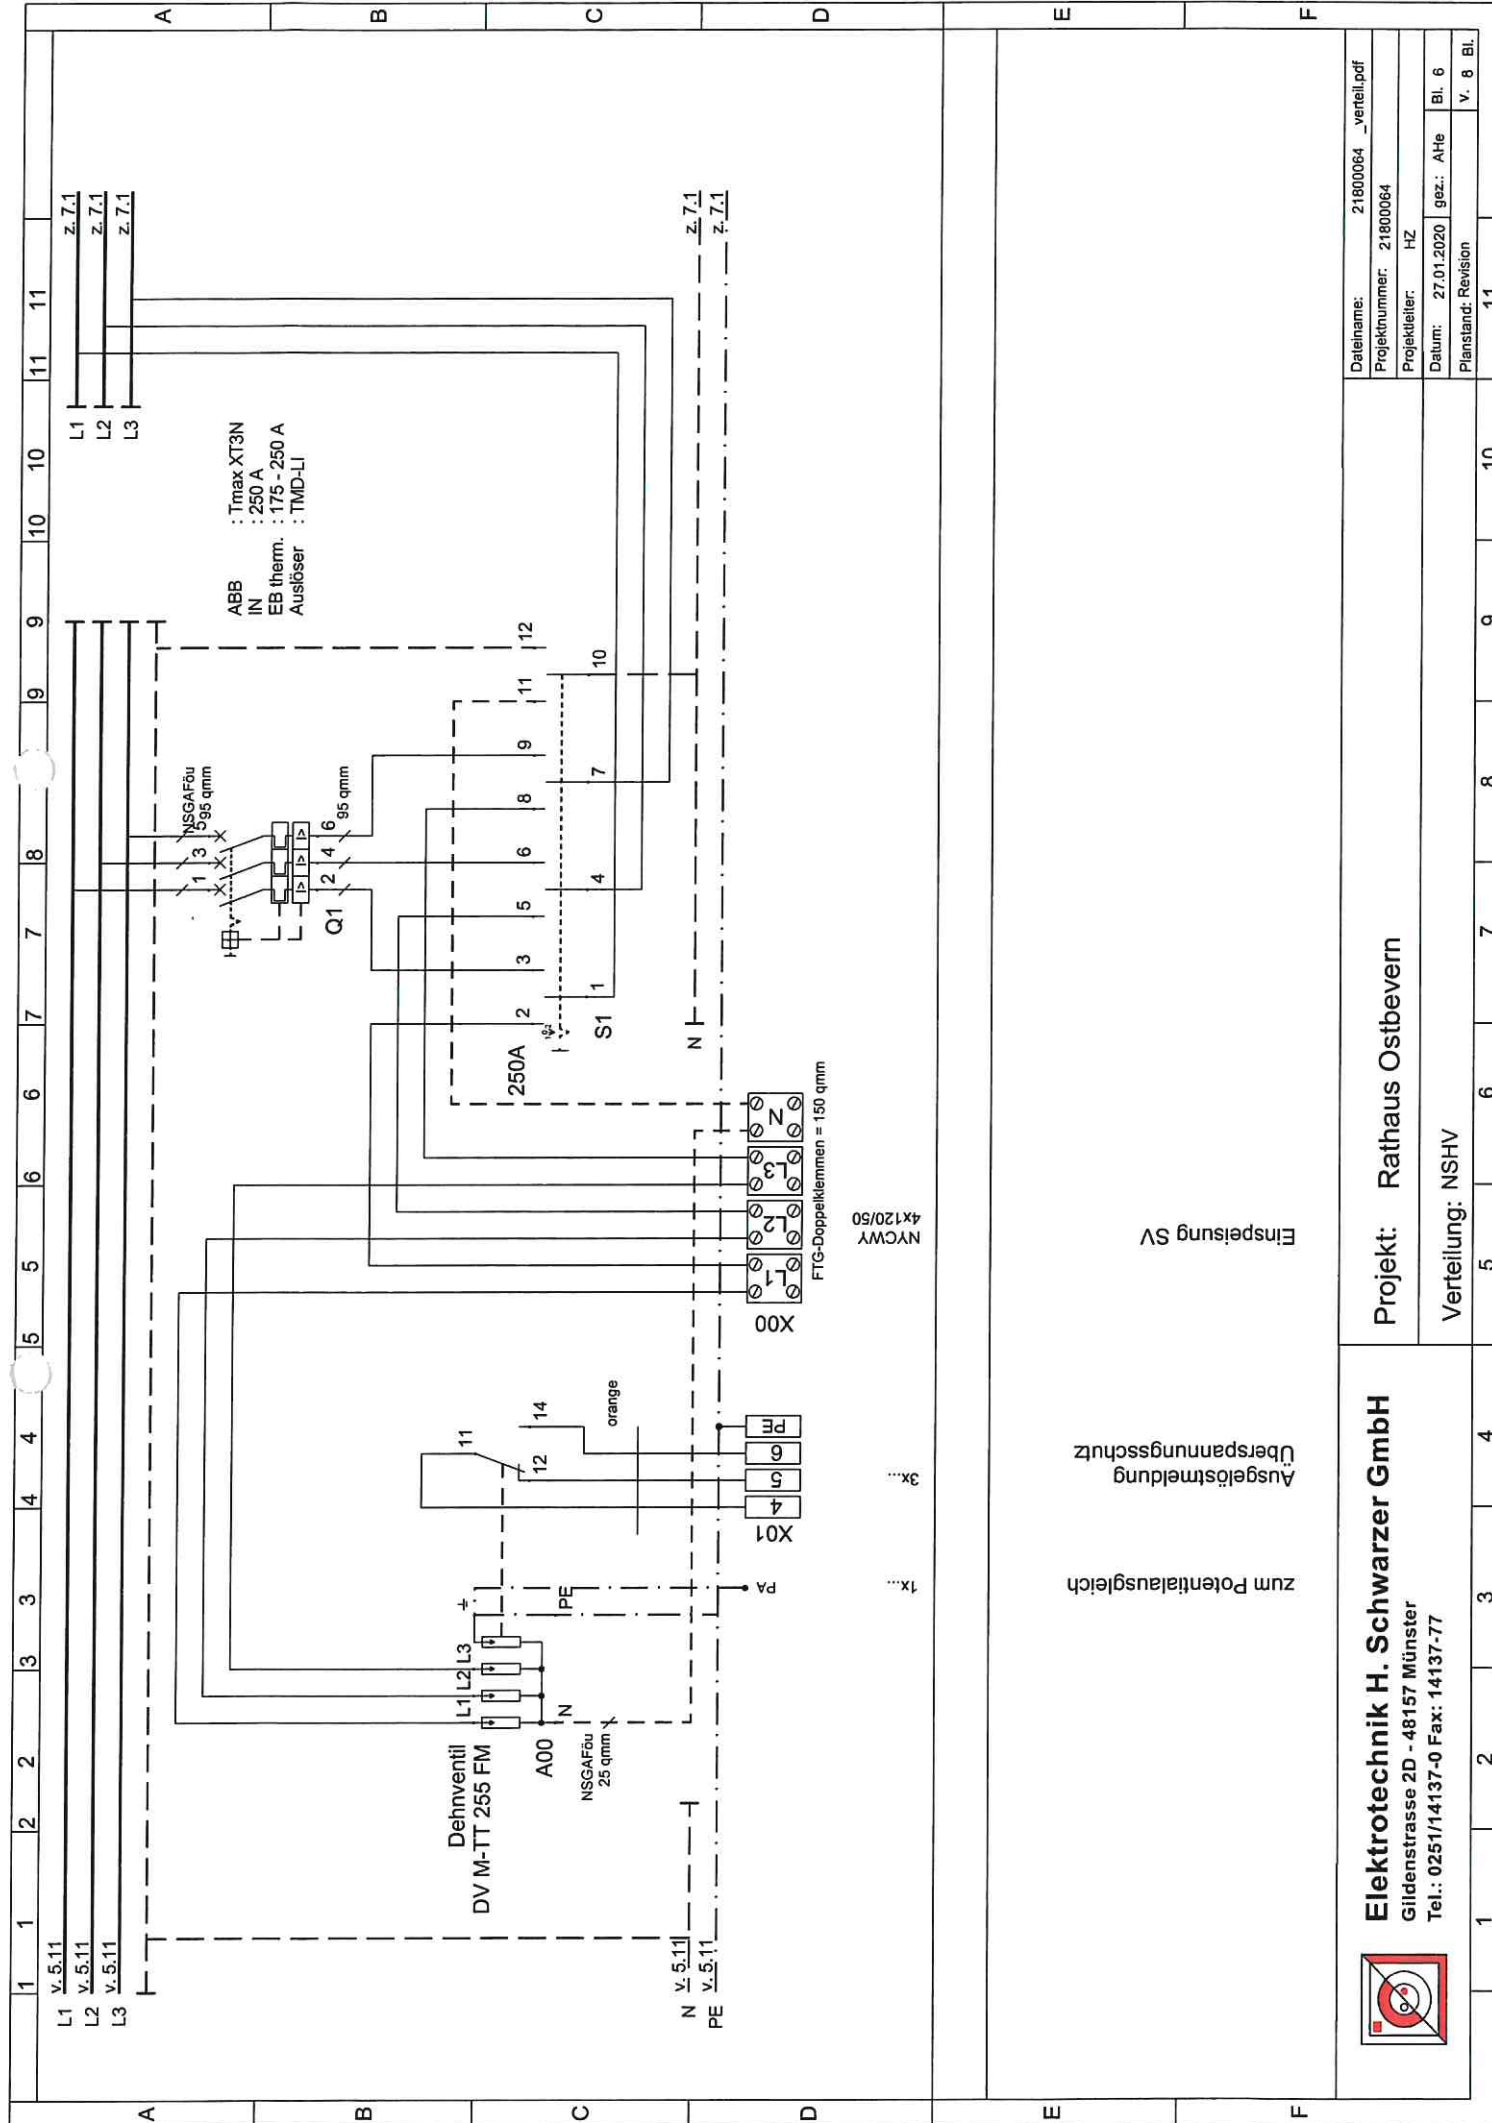

Elektrotechnik H. Schwarzer GmbH
Gildenstrasse 2D - 48157 Münster
Tel.: 0251/14137-0 Fax: 14137-77

Projekt:	Ratha
Verteilung:	NSHV

Dateiname:	21800064 _verteil.pdf	
Projektnummer:	21800064	
Projektleiter:	HZ	
Datum:	27.01.2020	gez.: AHe
Planstand:	Revision	
		Bl. 6
		v 8 Bl.

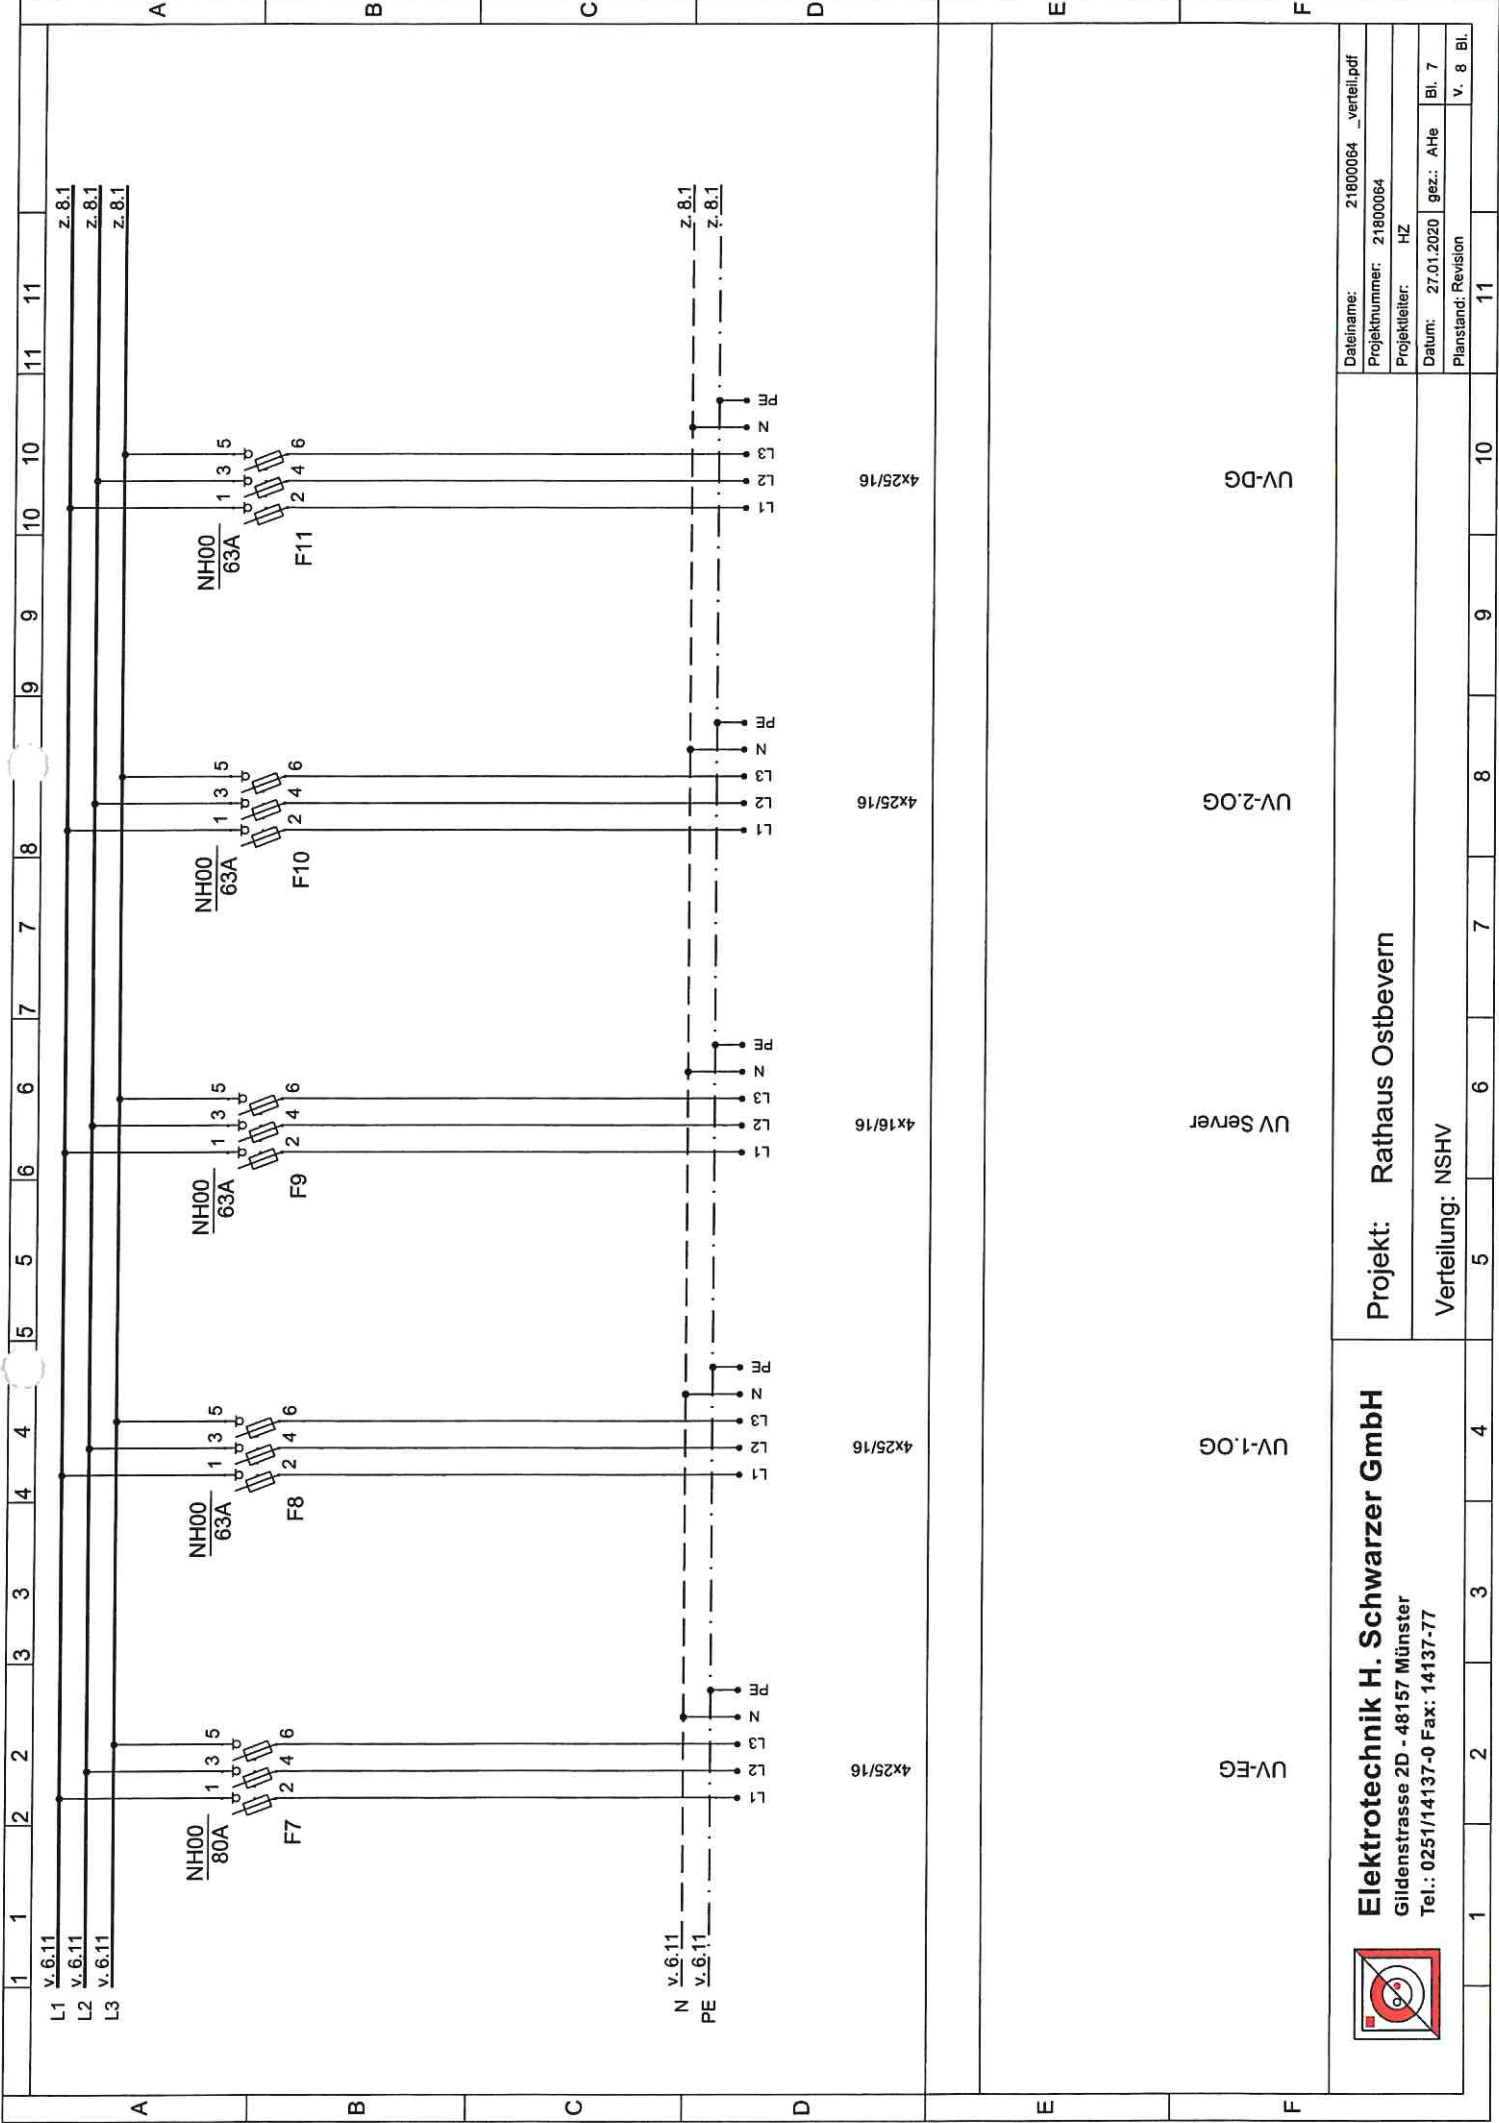

Elektrotechnik H. Schwarzer GmbH
Gildenstrasse 2D - 48157 Münster
Tel.: 0251/14137-0 Fax: 14137-77

Projekt: Rathaus Ostbevern

Verteilung: NSHV

Dateiname:	21800064 _verteil.pdf
Projektnummer:	21800064
Projektleiter:	HZ
Datum:	27.01.2020
gezeichnet:	AHe
Planstand:	Revision

