


Grundriss; 1:50
Sparrendetail

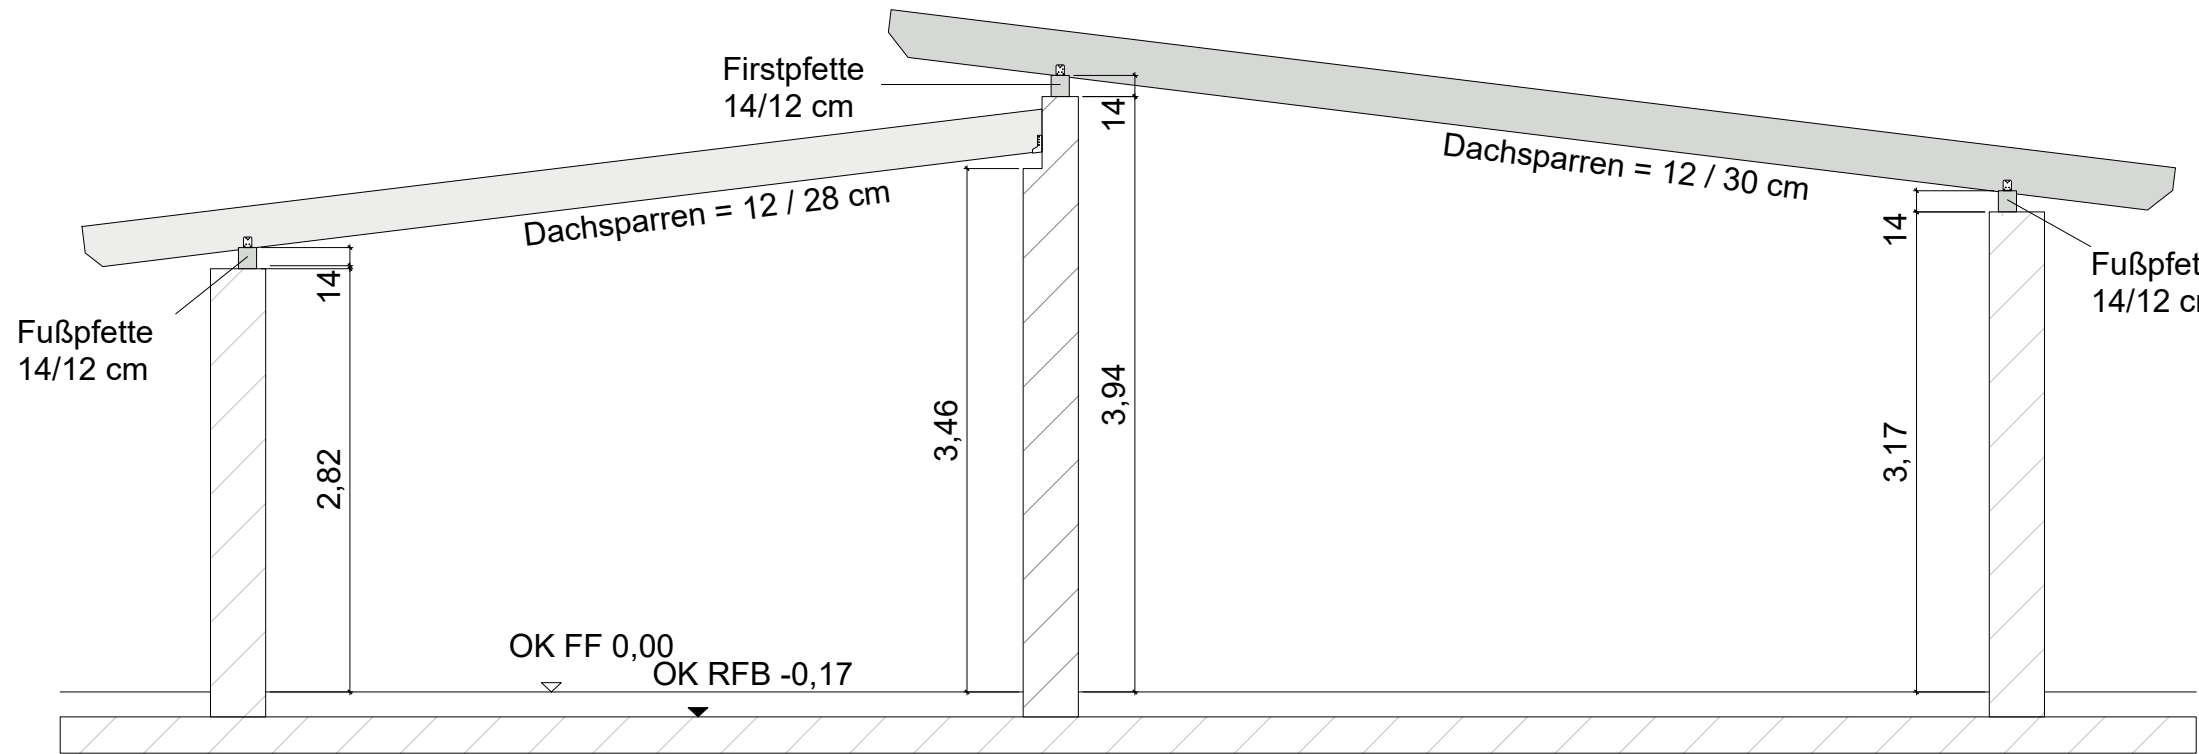

Schnitt; 1:50
Sparrendetail

LEGENDE

- Stahlbeton
- Mauerwerk
- Estrich
- Heizestrich
- Betonfertigteil
- Dämmung (hart)
- Dämmung (weich)

900

BAUVORHABEN		Neubau eines Dorfgemeinschaftshaus in Iserlohn-Rheinen	
		Dorfstraße 37, 58640 Iserlohn	
	GEMARKUNG Hennen	FLUR 006	FLURSTÜCK 954
BAUHERR		ARCHITEKT ENTWURFSVERFASSER	
Stadt Iserlohn, KIM, Kommunales Immobilien- managment		FREIRAUMKONZEPT Architekt Landschaftsarchitekt Blanik und Schiewer PartGmbB Amtmann - Ibing - Straße 6 44805 Bochum T. 0234 - 61017492	
vertreten durch Frau Claudia Zawada			
Stadthaus Bömberg Bömberggring 37 58636 Iserlohn			

ZEICHNUNG		Sparrenplan		
LEISTUNGSPHASE		LPH 05 Ausführungsplanung		
PROJEKT-NR.	900	MASSTAB	PLAN-NR.	INDEX
GEZEICHNET	JK	1:50	900_5_D_SP	
DATUM	23.06.2025		841 x 594 mm	
ÄNDERUNGEN		GEZ.	DATUM	BAUHER BAUUNTERNEHMER BAULEITUNG
VERTEILER				
Die fertigungstechnischen bestimmenden Angaben zur Konstruktion und Funktion sind vom Unternehmer verantwortlich nachzuprüfen. Ebenso die Übereinstimmung der vom Planer angegebenen Zwangsmaße. Sämtliche sonstigen Unstimmigkeiten sind der Bauleitung unverzüglich mitzuteilen.				