Bewehrung Pos. 101

M 1:25

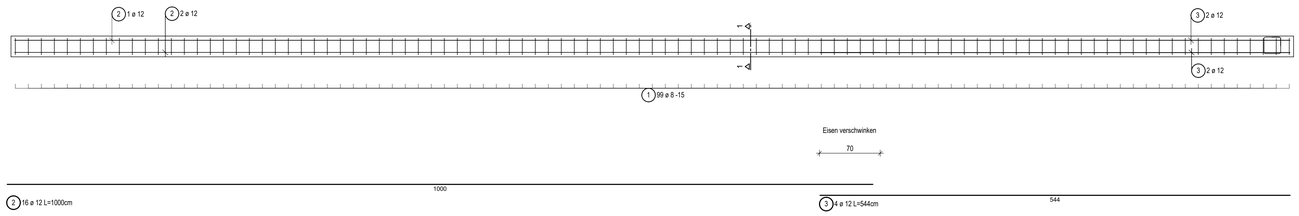

2 16 ø 12 L=1000cm

3 4 ø 12 L=544cm

Schnitt 1-1

M 1:25

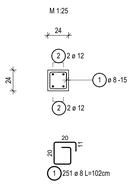

Bewehrung Pos. 106

M 1:25

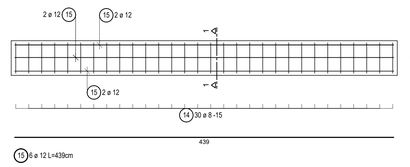

15 6 ø 12 L=439cm

Schnitt 1-1

M 1:25

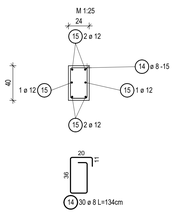

Bewehrung Pos. 102

M 1:25

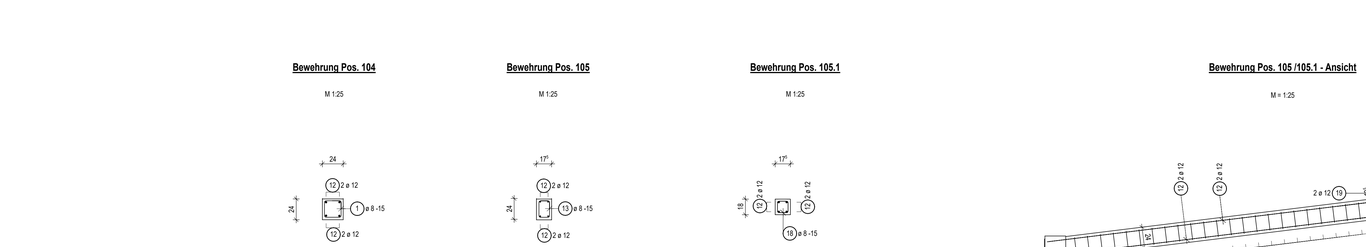

2

5 6 ø 12 L=619cm

Schnitt 1-1

M 1:25

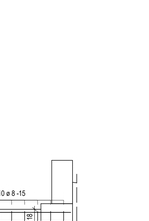

Bewehrung Pos. 103 / Pos. 103.1

M 1:25

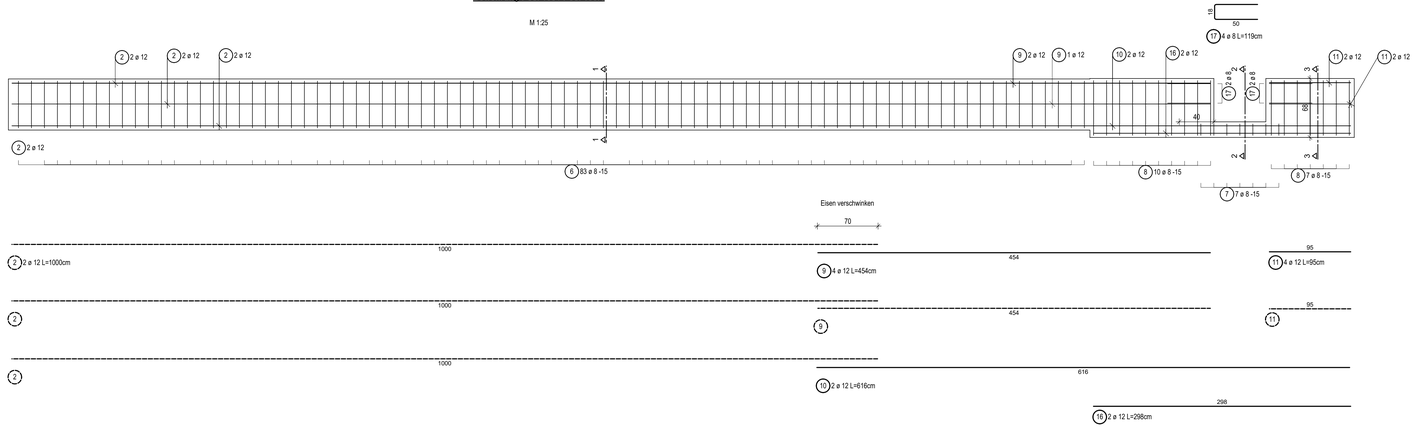

Schnitt 1-1

M 1:25

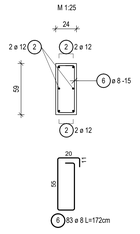

Schnitt 2-2

M 1:25

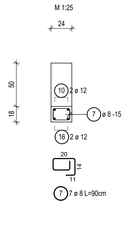

Schnitt 3-3

M 1:25

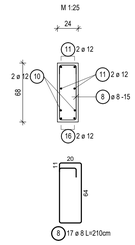

Bewehrung Pos. 104

M 1:25

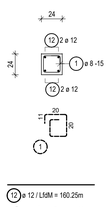

12 ø 12 / LfdM = 160.25m

Übergreifungslänge l_0=70 cm
mit Eckbewehrung

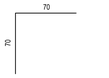

Eckausbildung in Pos. 101, Pos. 102, Pos. 103 führen!

Bewehrung Pos. 105

M 1:25

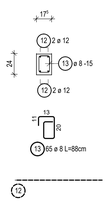

12

Bewehrung Pos. 105.1

M 1:25

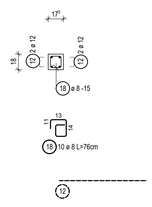

12

Bewehrung Pos. 105 /105.1 - Ansicht

M = 1:25

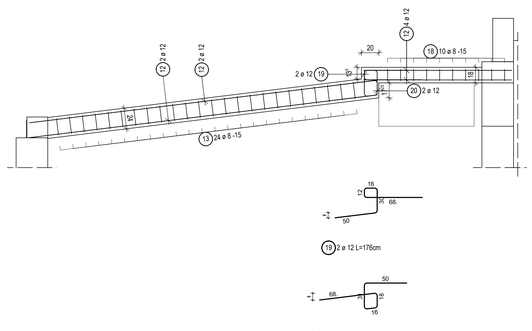

Baustoffe:				
Beton C 25/30				
Betonstahl B500A				
Betondeckung (mm):				
	Exp.	C_{min}	ΔC_{dev}	C_{nom}
oben	XC1	10	10	20
unten	XC1	10	10	20
seitlich	XC1	10	10	20

Biegemasse sind Aussenmasse / Biegerollendurchmesser Normalbeton

Für Haken, Winkelhaken und Schlaufen		Für Schrägstäbe u. andere gebogene Stäbe		
Stab	Biegerolle			
d_s < 20 mm	4 d_s	Seitliche Betondeckung	≥ 100 mm	10 d_s
d_s ≥ 20 mm	7 d_s		≥ 50 mm	15 d_s
			≥ 50 mm	20 d_s

Rev.	Datum	Beschreibung	Ersteller	Geprüft	Gesehen
-	18.08.2025	Plan erstellt	rk	kha	

Auftraggeber:
Stadt Iserlohn / Büro für Beteiligungen Steuerrecht und Vergaben
Rathaus 2, Werner-Jacobi-Platz 12
58636 Iserlohn

Bauvorhaben:
Neubau Dorfgemeinschaftshaus Rheinen
Dorfstr. 37
58640 Iserlohn

HENNiG INGENIEURE
HENNIG Ingenieure GmbH
Romanusstr. 32
45894 Gelsenkirchen
Tel.: +49 209 318 00 - 0
E-Mail: info@hennig-ing.de
www.hennig-ing.de

Planbezeichnung:
Bewehrungsplan
Balken - Rähme

Maßstab:	Format:	Projektnummer:	Zeichnungsnummer:	Rev.:
1:50	A1	10500	B.02	-

H/B = 841 / 1189 (1.00m²)