


Bodenplatte

M = 1:50

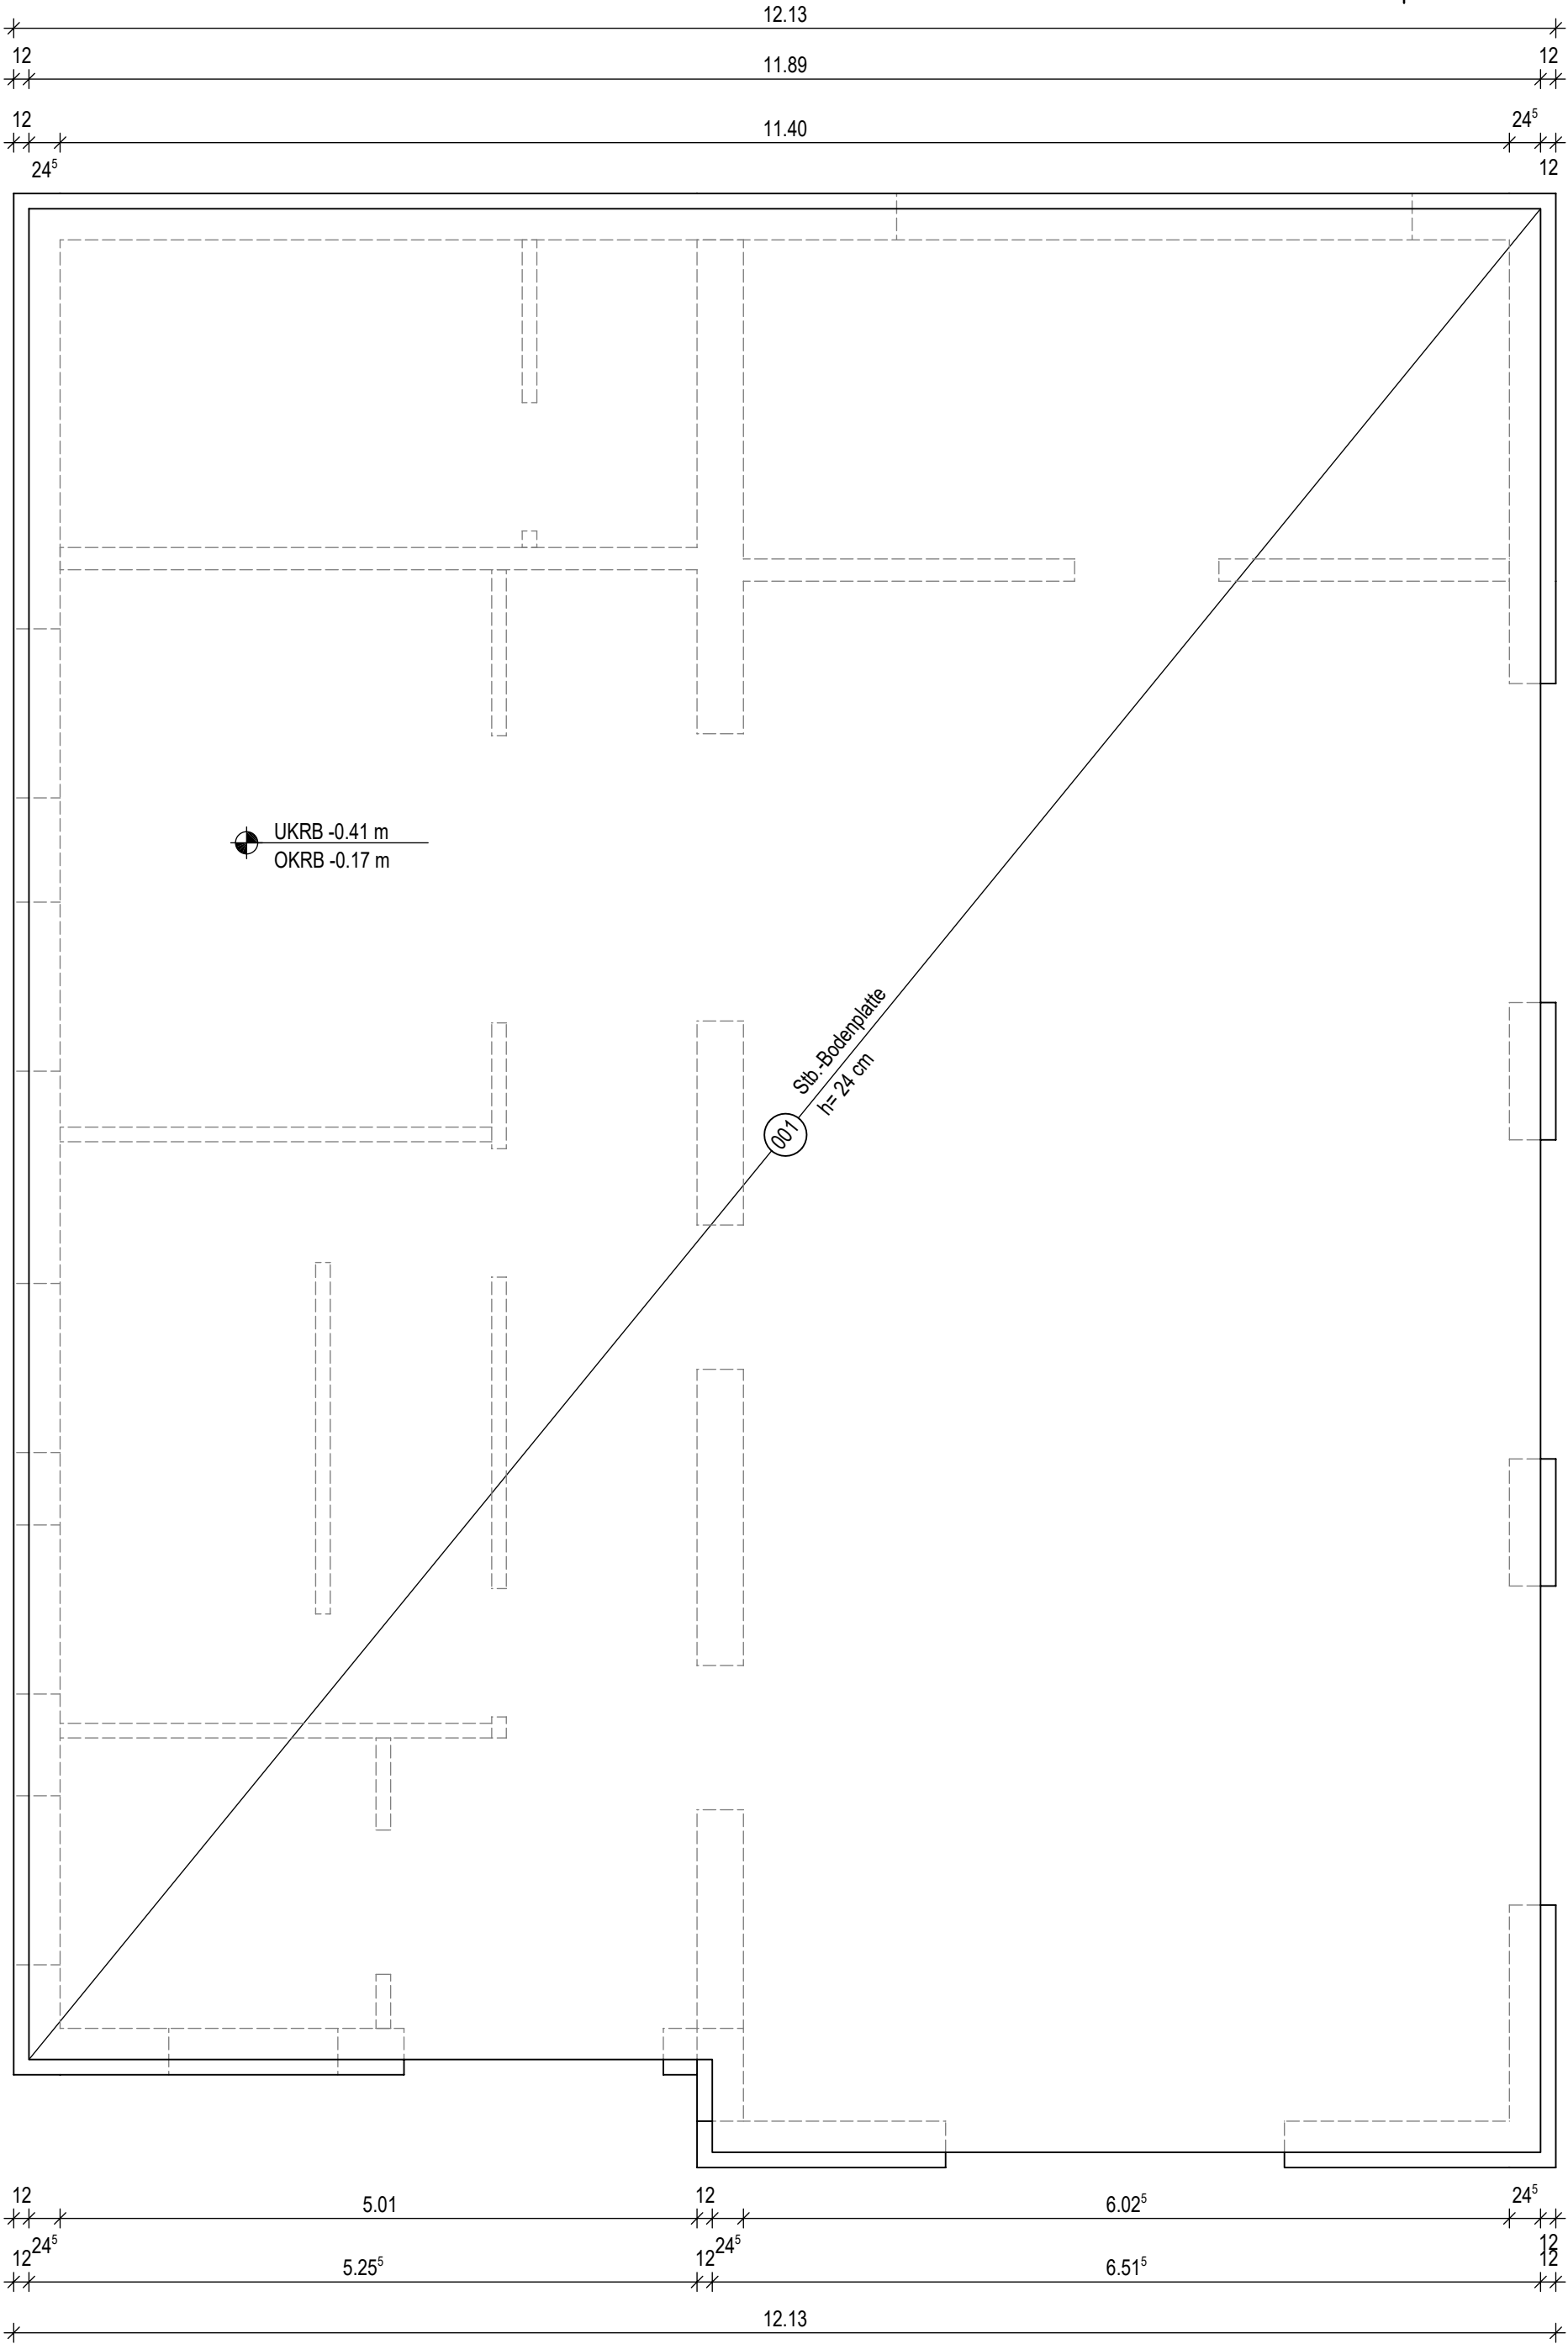

A

Bodengutachten:

Es liegt ein Bodengutachten von Consulting Büro Frieg GmbH Hasenwinkeler Straße 147, 44879 Bochum vom 09.10.2024 vor und ist bei der Ausführung zu beachten!

Hinweise zur Ausführung:

Dieser Plan gilt nur in Verbindung mit den Werkplänen des Architekten.

Fehlende Maße sind den Werkplänen zu entnehmen.

Alle Maße sind vor Ort eigenverantwortlich vor Baubeginn zu prüfen und mit den Ausführungsplänen des Architekten und der Fachplaner abzustimmen.

Bei Abweichungen sind der Architekt, die Bauleitung oder/und die Fachplaner zu benachrichtigen.

Allgemeines (falls nicht im Plan anders angegeben):

Bei Vorbetonierung der Unterzüge: Fugenausbildung rau gemäß DIN EN 1992-1-1

Angaben zu Sichtbetonqualitäten und Oberflächenstrukturen sowie Kantenausbildung sind den Ausführungsplänen des Architekten zu entnehmen.

Tragendes Mauerwerk ist nach den Werkplänen im Verband herzustellen.

Stumpf gestoßenes Mauerwerk ist mit bauaufsichtlich zugelassenen Mauerankern und ggf. mit Maueranschlussschienen zu verbinden.

Abstandhalter gemäß gültigem DBV-Merkblatt verwenden.

Bei Einbauteilen ist die Anleitung des Herstellers zu beachten!

Erdung und Verlegung der Grundleitungen nach gesondertem Plan.

Nichttragendewände Innenwände aus Mauerwerk sind mit

in den Stoßfugen vermörtelten Federanker mit den Stb.-Decken zu verbinden.

Hinweise zu Aussparungen:

In diesem Plan sind nur die statisch relevanten Aussparungen dargestellt!

Die Aussparungsmaße sind den Werkplänen zu entnehmen und mit den Haustechnikplänen abzustimmen.

Sämtliche Angaben zu Aussparungen, Schlitten und Einlegeteilen für die Gewerke

- Elektro - Heizung - Lüftung - Sanitär - Aufzug - Fassade -

sind den Plänen der jeweiligen Fachplaner zu entnehmen.

Nachbehandlung des Betons gemäß DIN EN 13670 und DIN 1045-3:

Bis zur ausreichenden Erhärtung ist der frisch verarbeitete Beton zu schützen gegen:

- vorzeitiges Austrocknen durch geeignete Maßnahmen (Abdeckung, Beschichtung, etc.)

- extreme Temperaturen und Temperaturänderungen

- chemische Angriffe

- mechanische Beanspruchungen und Erschütterungen

Beton C25/30		Betonstahl BST 500 S (A) / BST 500 M (A)
Mauerwerk KS R(P)12-1,8-DM		Profilstahl S235 JR
trag. Mauerwerk Poroton Planziegel T7-36,5-P		Nadelholz C 24 / Brettschichtholz GL 24c
nichttrag. Mauerwerk		TS Fertigteilsturz

-	18.08.2025	Plan erstellt	rk	kha	
Rev.	Datum	Beschreibung	Ersteller	Geprüft	Gesehen

Auftraggeber:	Stadt Iserlohn / Büro für Beteiligungen Steuerrecht und Vergaben Rathaus 2, Werner-Jacobi-Platz 12 58636 Iserlohn
---------------	---

Bauvorhaben:	Neubau Dorfgemeinschaftshaus Rheinen Dorfstr. 37 58640 Iserlohn
--------------	---

HENNiG INGENIEURE HENNiG Ingenieure GmbH Romanustr. 32 45894 Gelsenkirchen Tel.: +49 209 318 00 - 0 E-Mail: info@hennig-ing.de www.hennig-ing.de	Planbezeichnung: Schalplan Bodenplatte				
	Maßstab:	Format:	Projektnummer:	Zeichnungsnummer:	Rev.:
	1:50	A2	10500	S.01	-