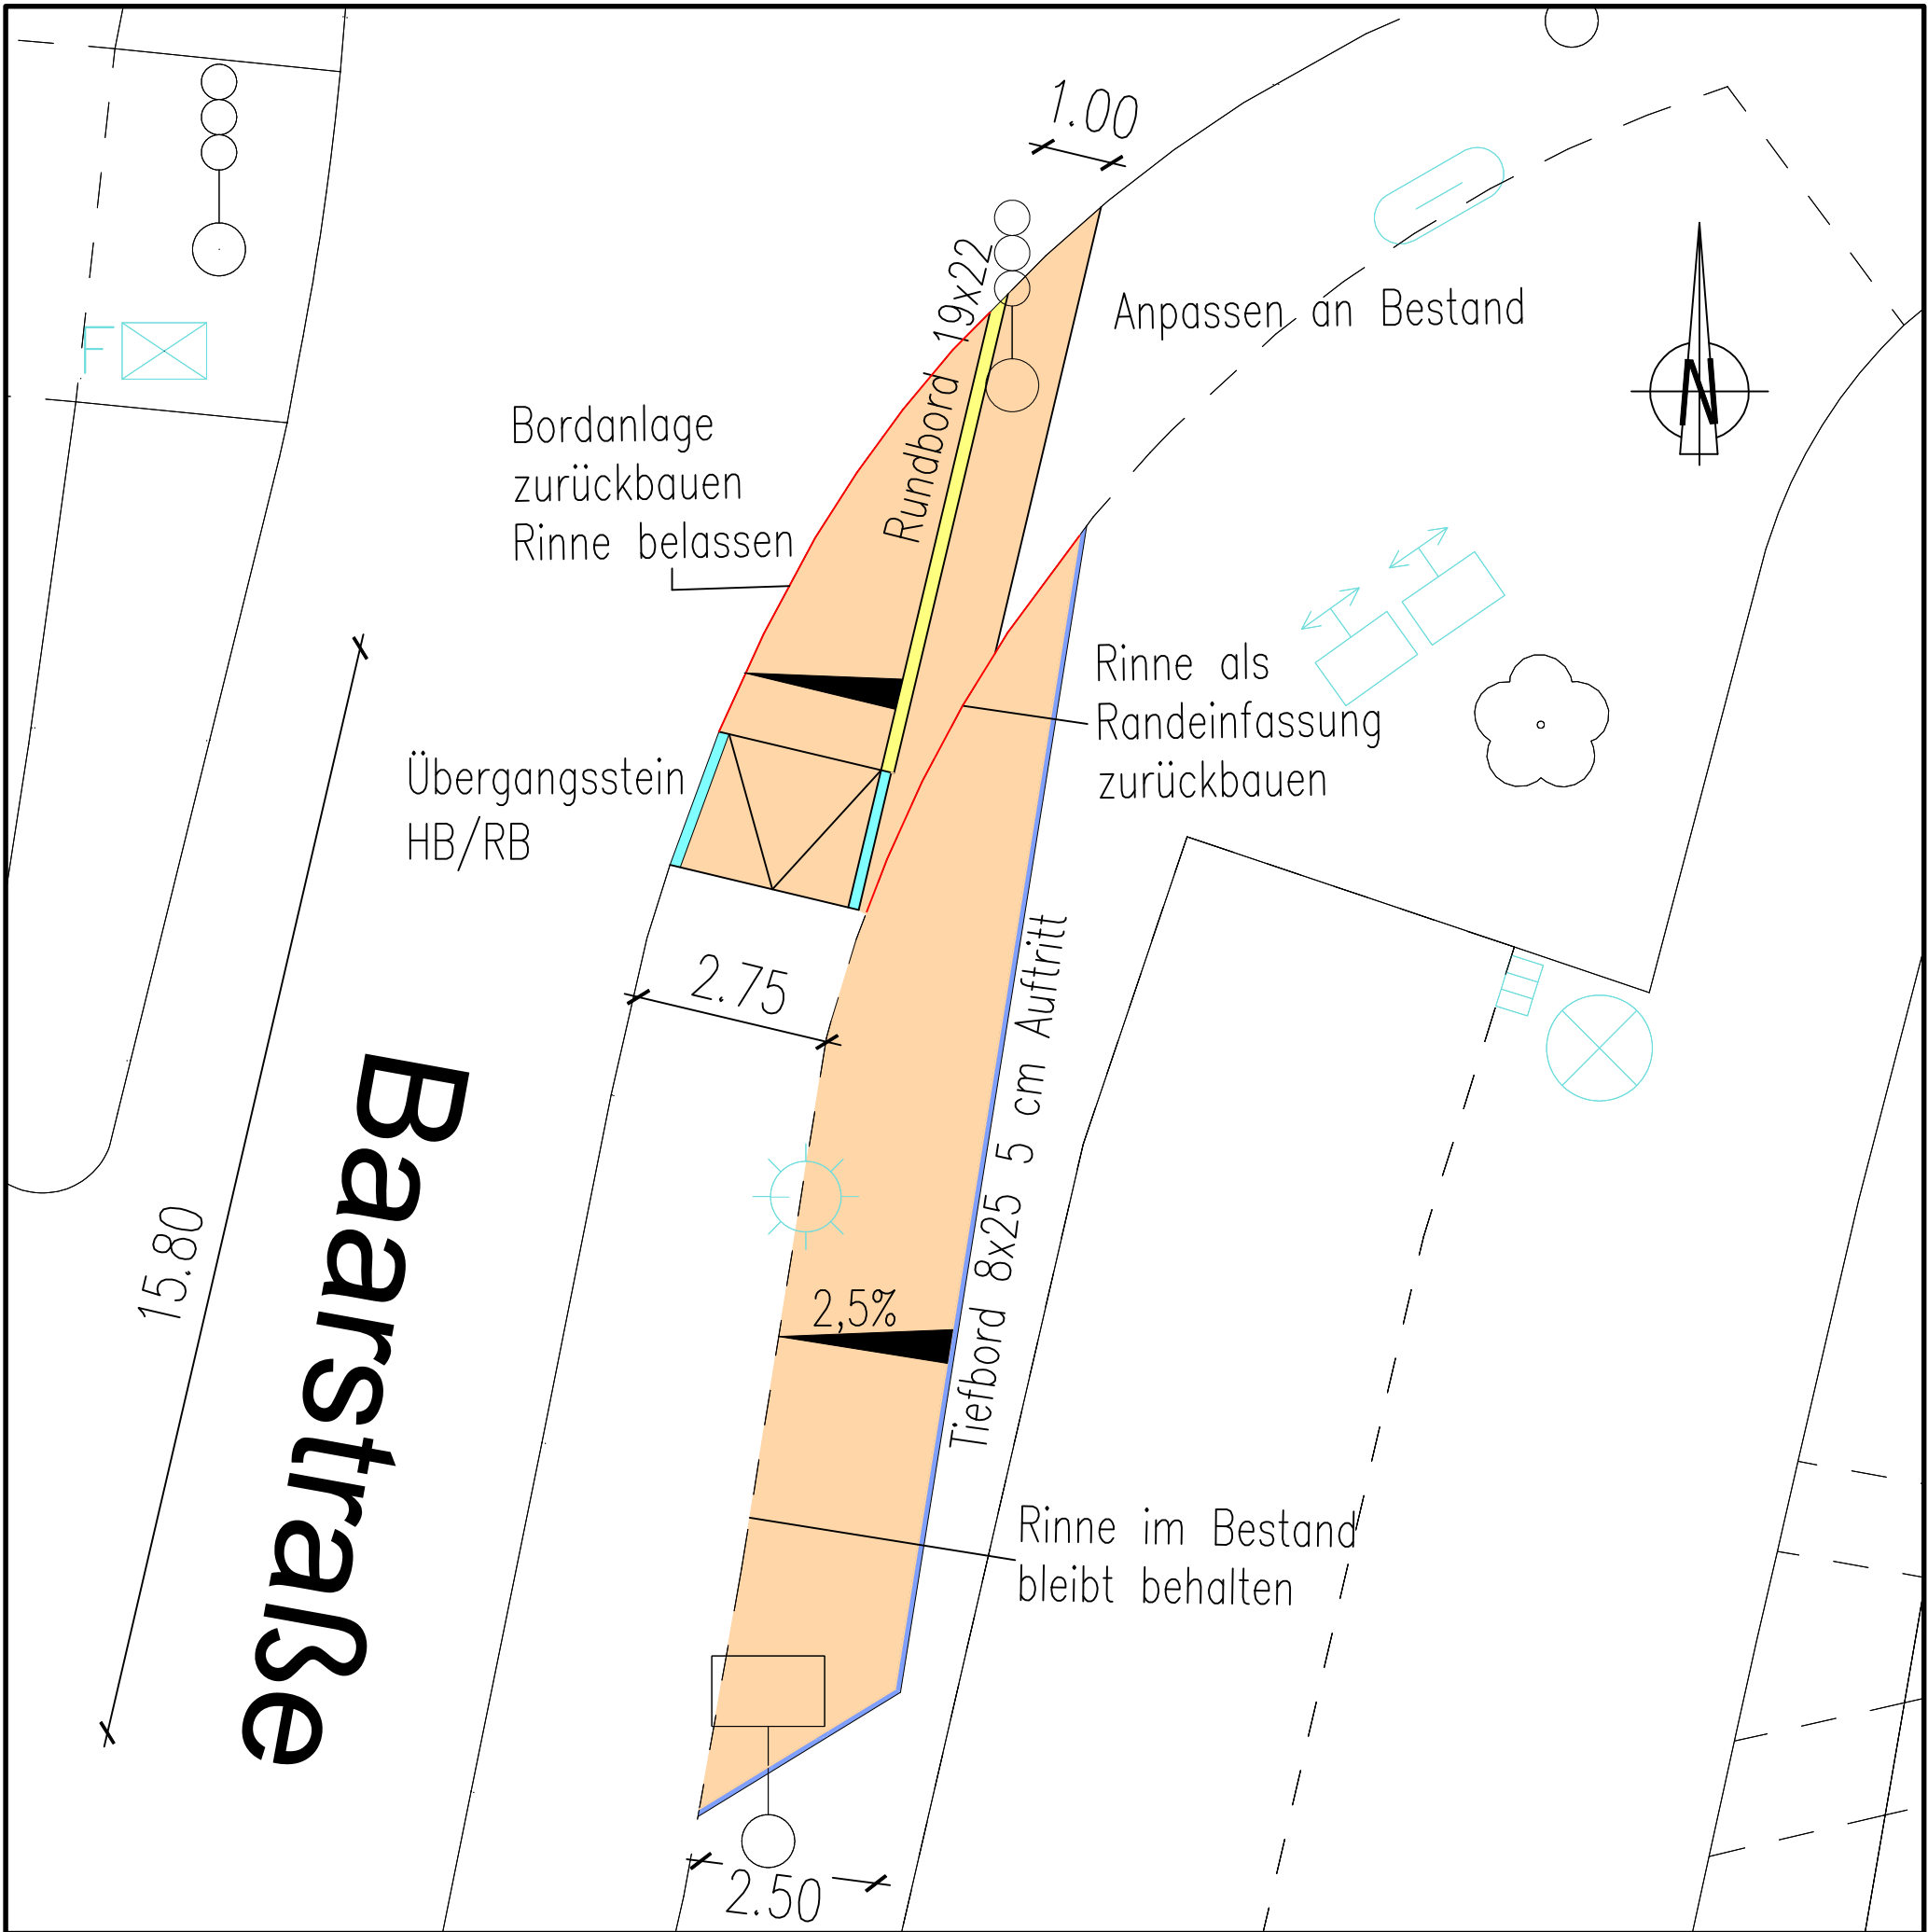


Alle Koordinaten werden bezogen auf das Universale Transversale Mercator-Koordinatensystem (UTM - ETRS 89) Zone 32 angegeben

Legende

-  Geh-/Radweg, Asphaltaufbau
-  Übergangsstein HB/RB
-  Rundbord 19x22
-  Tiefbord 8x25

ISERLOHN.
wald | stadt | heimat

Bereich 66 - Tiefbau
66/1 - Abt. Straßen und Brücken
Stadthaus Bömberg
Bömbergring 37, 58636 Iserlohn

Projekt : Baarstraße (B233) Deckensanierung
Kreuzung Baarstraße/ Seilerseestraße
Änderung Geh-/Radweg

Darstellung : Lageplan

	Name	Datum	Maßstab.: 1:100
Zeichner	Höft	14.07.2026	Plan Nr.: LP 01
Sachbearbeiter Stadt	Mehrens	14.07.2026	
Abteilungsleitung	Hellermann	14.07.2026	
Blattgröße 297x420	Blatt Nr.:		

Vorabzug

Micic
(Bereichsleiter) Iserlohn, den