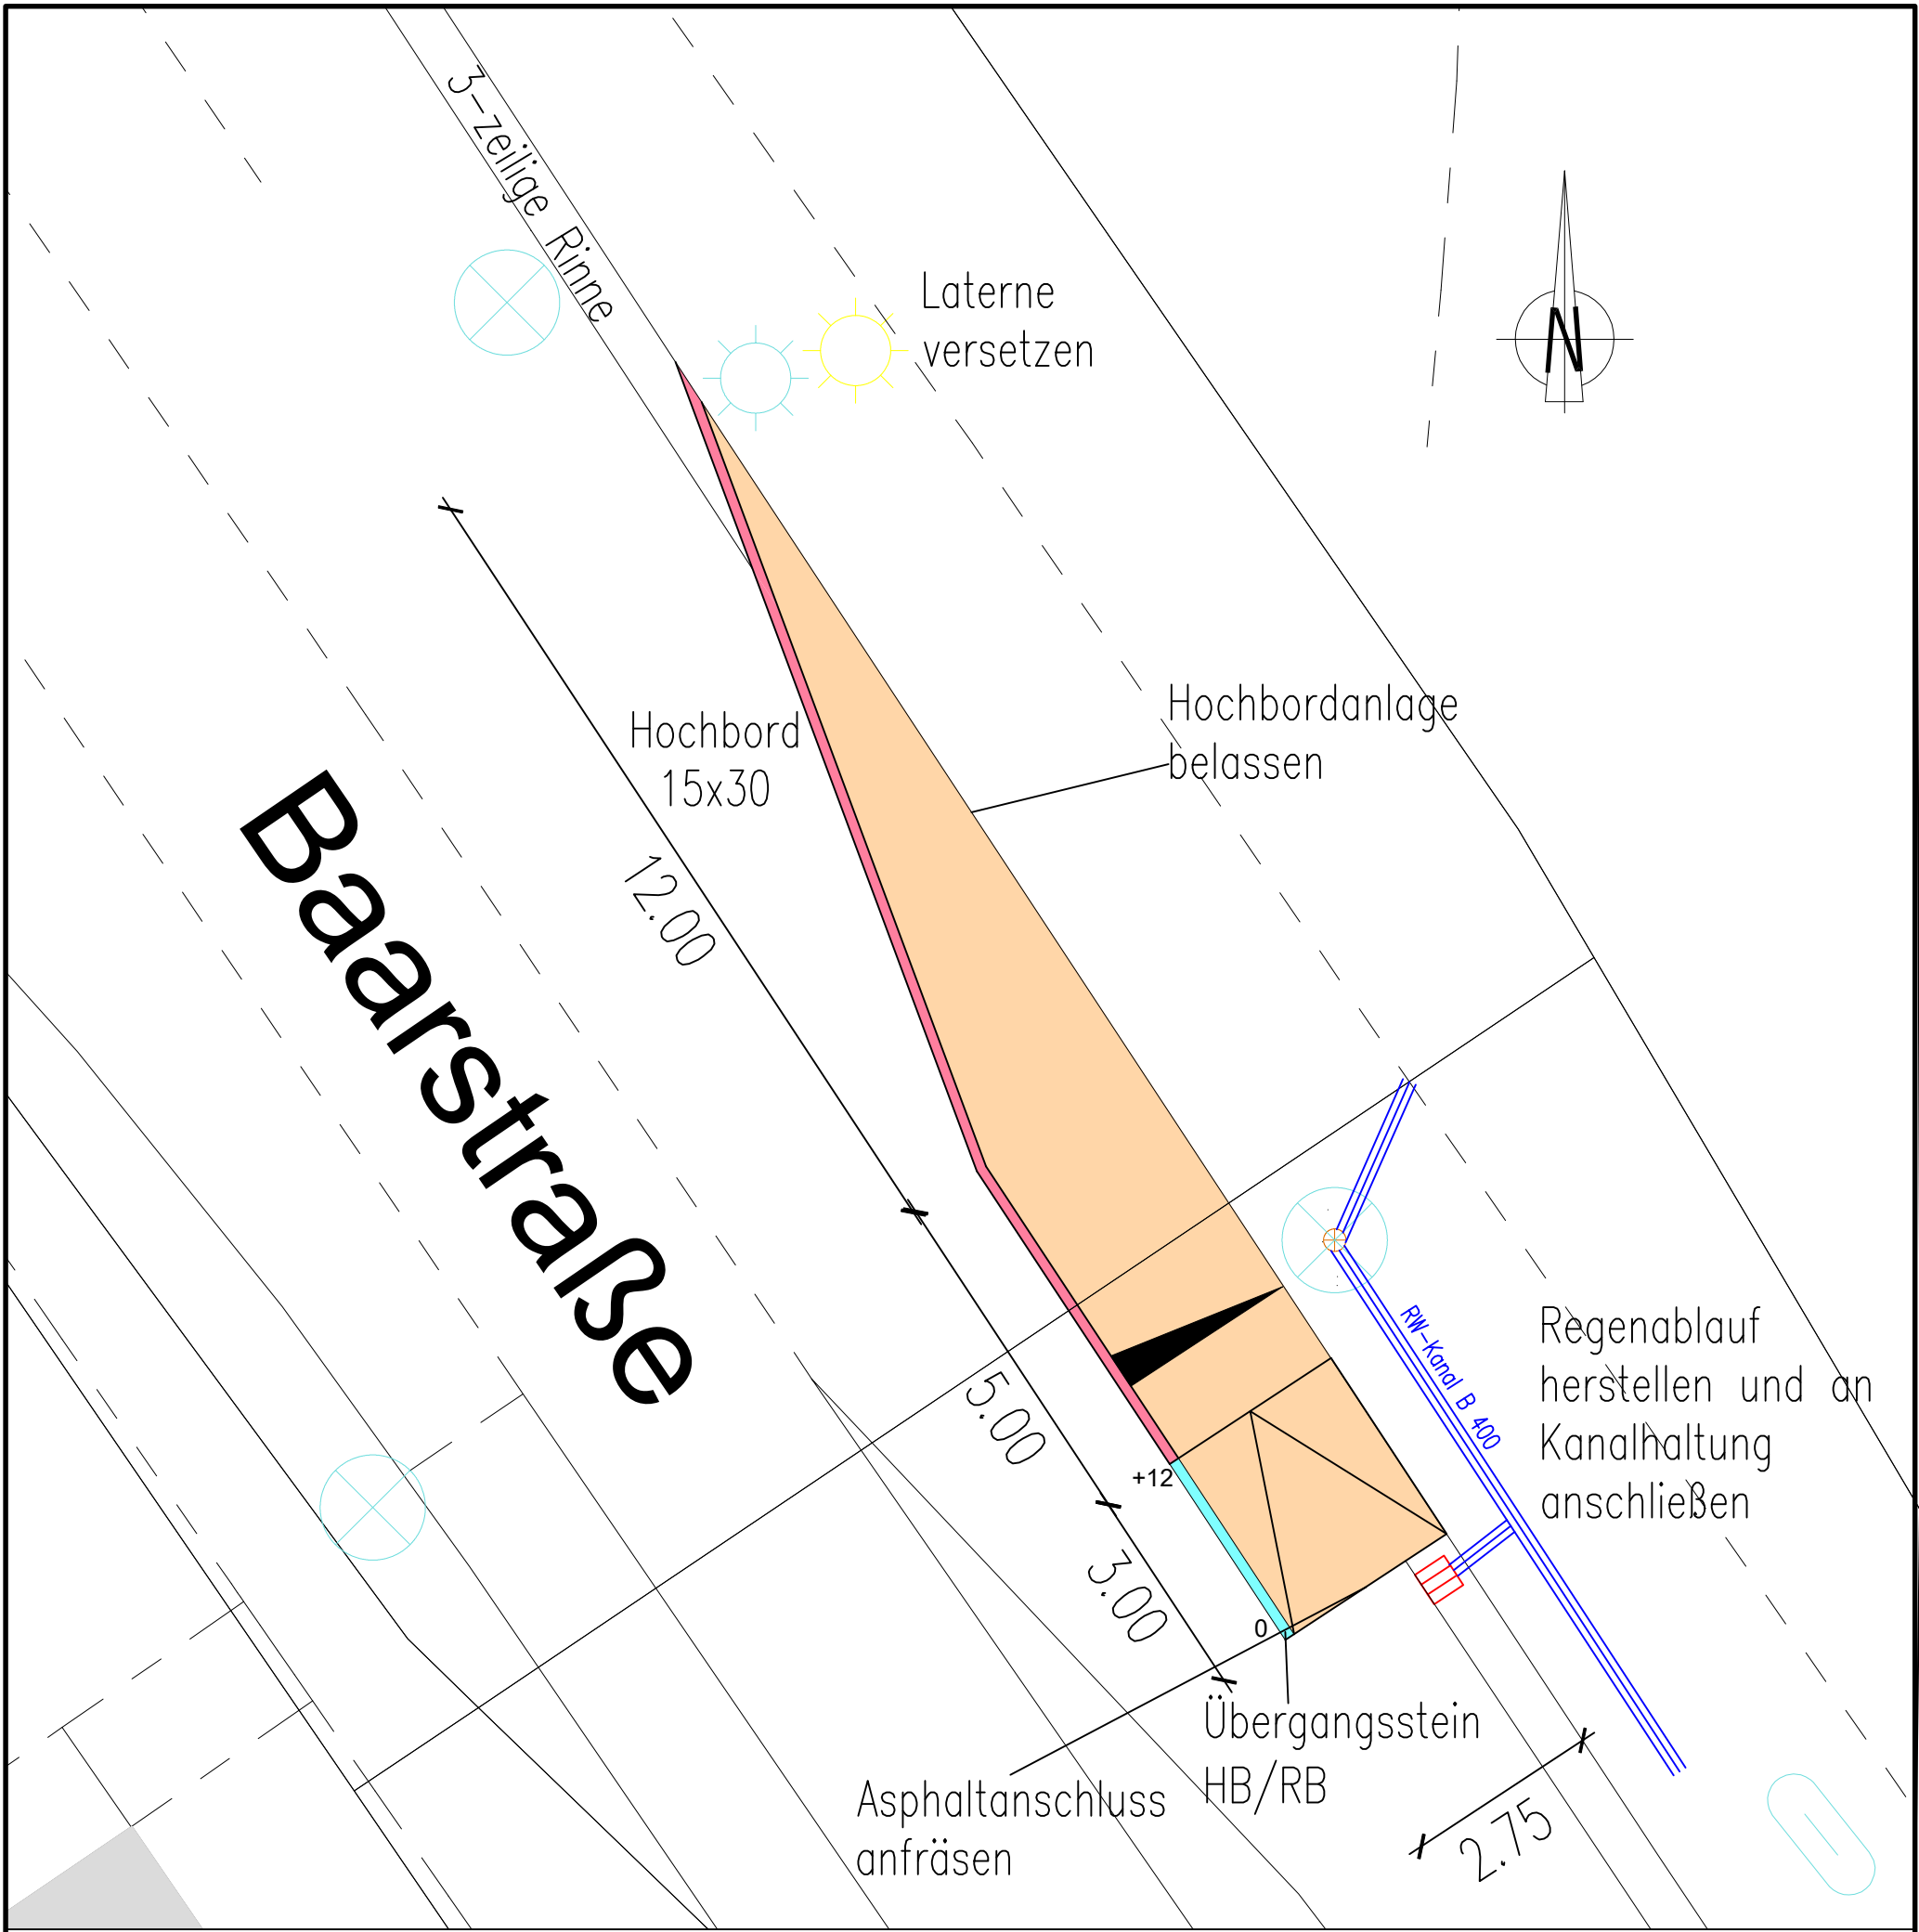


Alle Koordinaten werden bezogen auf das Universale Transversale Mercator-Koordinatensystem (UTM - ETRS 89) Zone 32 angegeben

Legende

- Geh-/Radweg, Asphaltaufbau
- Übergangstein HB/RB
- Hochbord 15x30, Auftritt 12 cm
- Regenablauf 500x500

ISERLOHN.
wald | stadt | heimat

Bereich 66 - Tiefbau
66/1 - Abt. Straßen und Brücken
Stadthaus Bömberg
Bömbergring 37, 58636 Iserlohn

Projekt : Baarstraße (B233) Deckensanierung
Baarstraße gegenüber von Hsnr. 215
Änderung Geh-Radweg

Darstellung : Lageplan

	Name	Datum	Maßstab:
Zeichner	Höft	14.07.2026	1:100
Sachbearbeiter Stadt	Mehrens	14.07.2026	Blatt Nr.:
Abteilungsleitung	Hellermann	14.07.2026	LP 02

Blattgröße 297x420

Blatt Nr.:

i.v. Micic
(Bereichsleiter)

Iserlohn, den

Vorabzug