
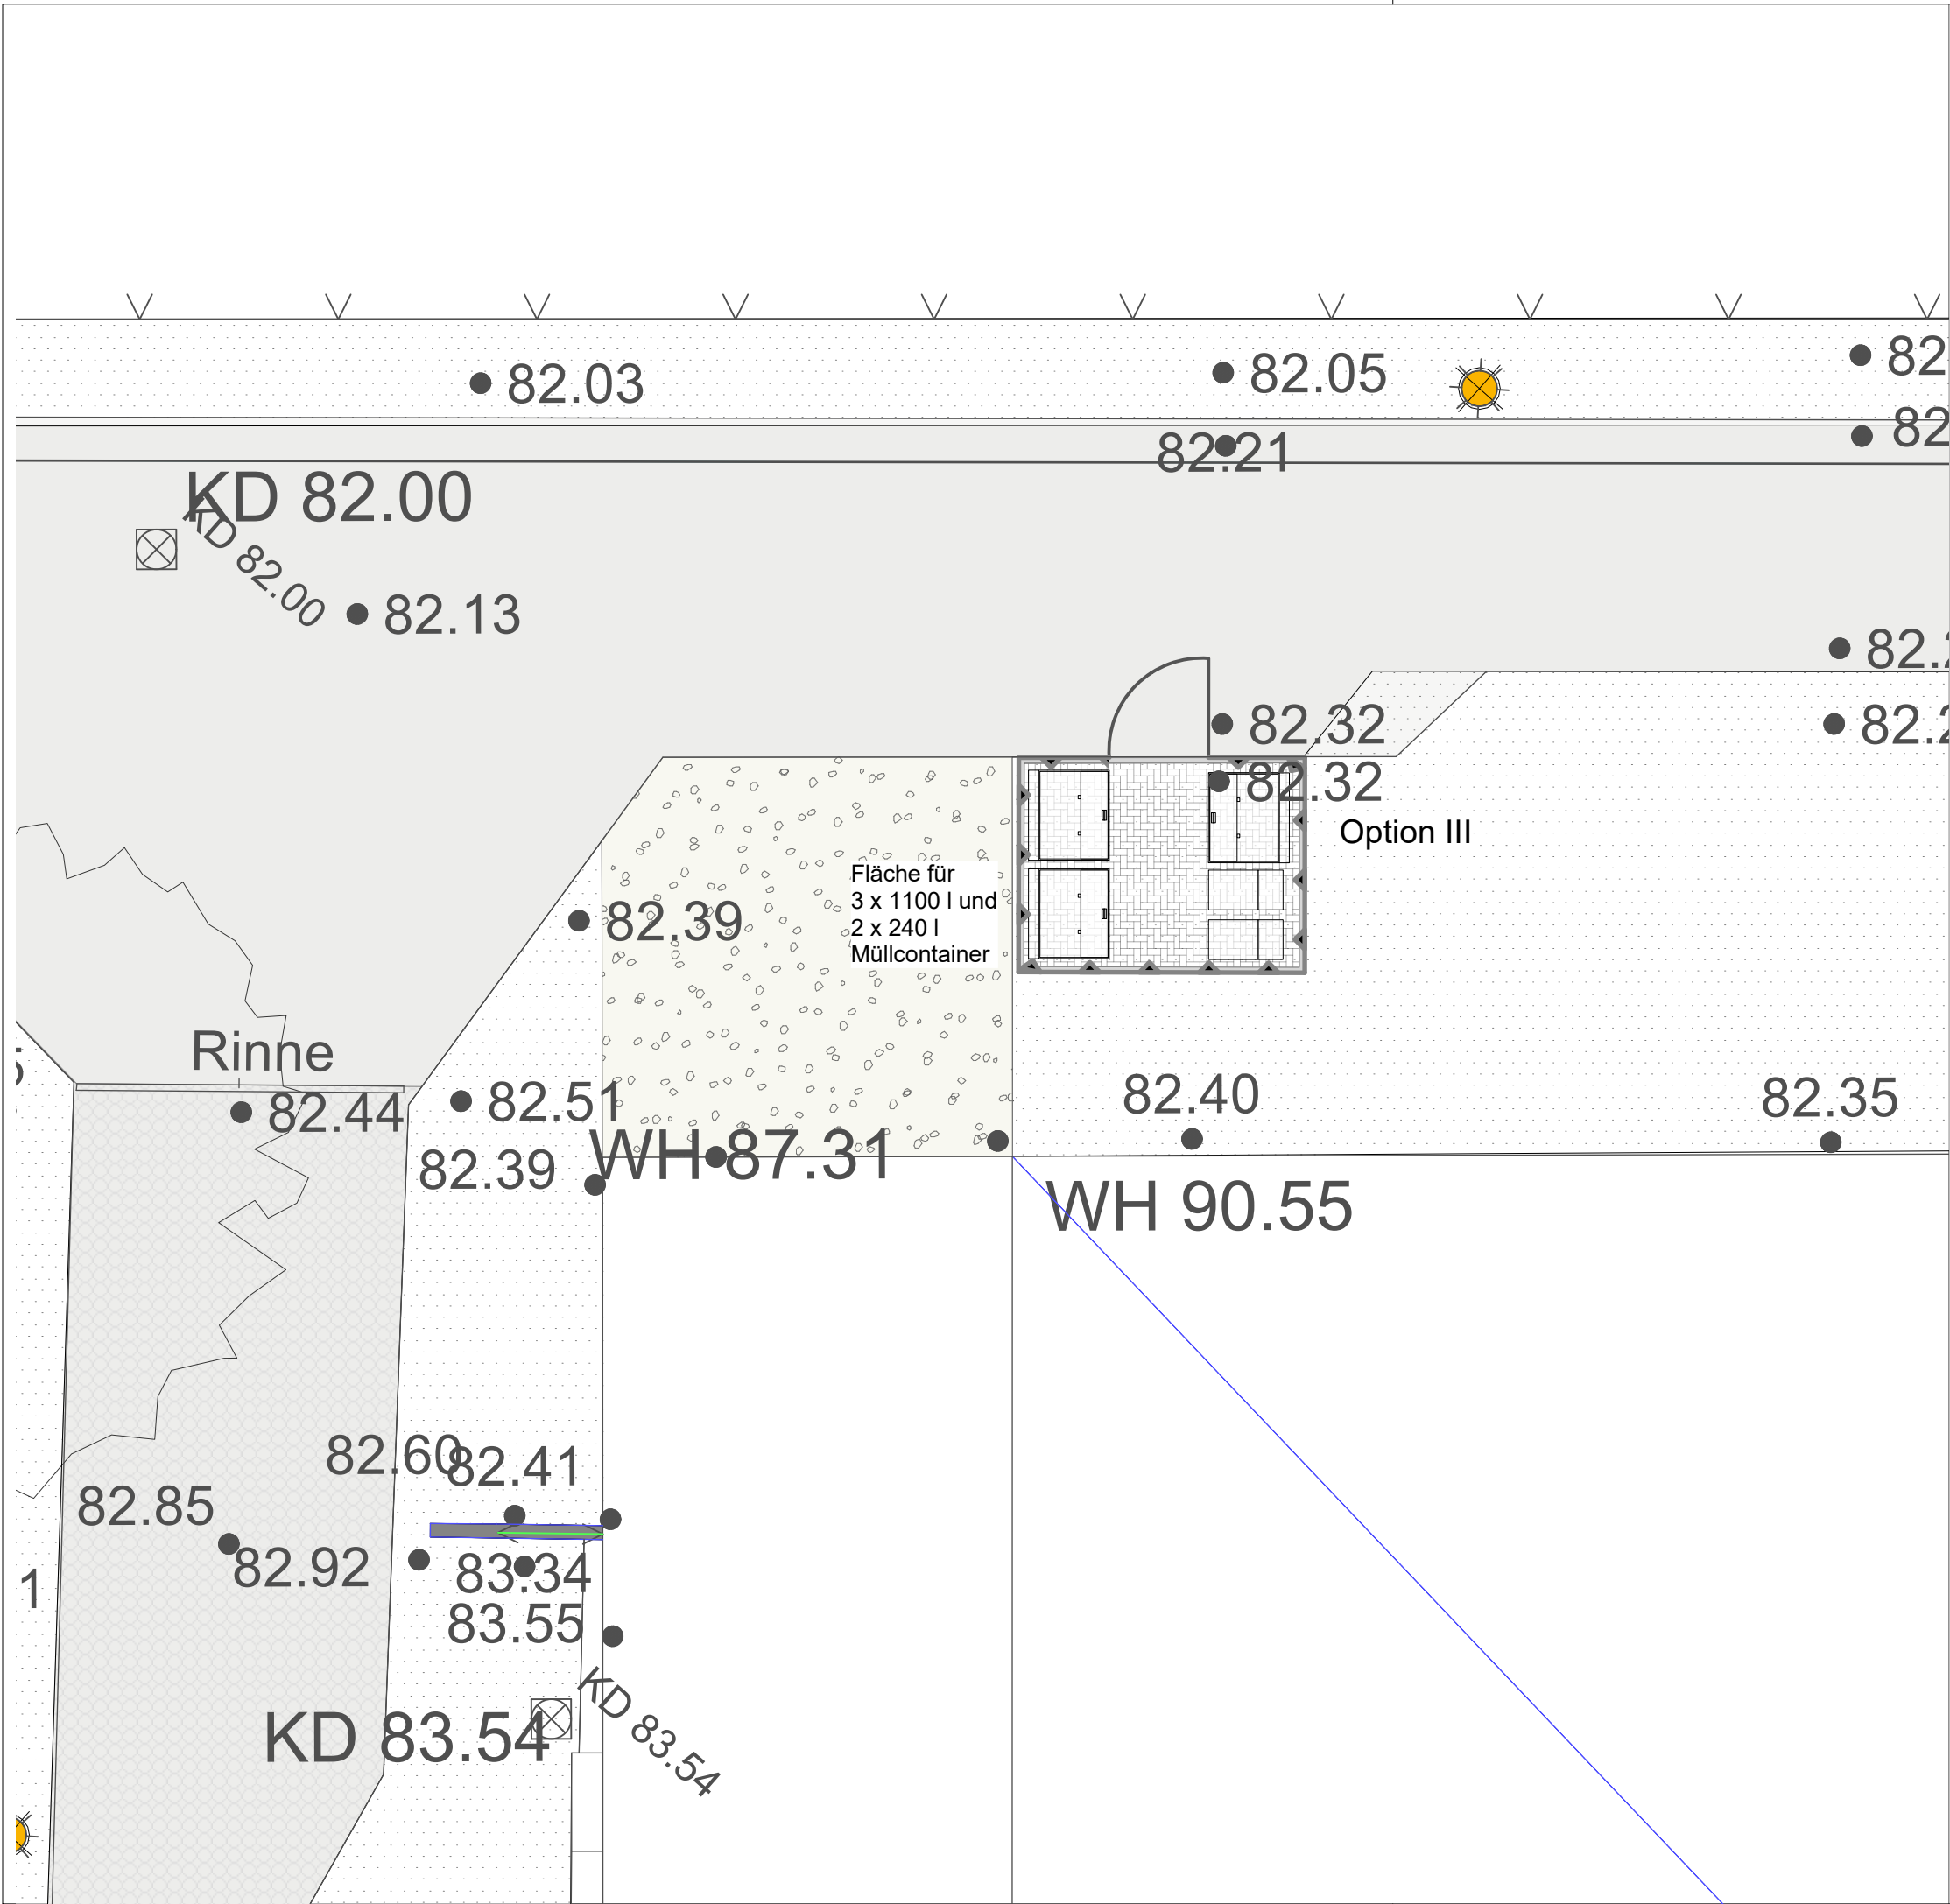
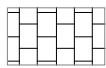
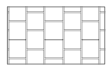
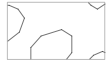
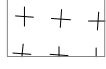
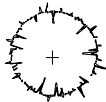


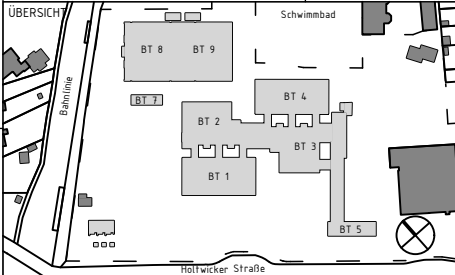

LEGENDE

-  Betonstein (30/20/8)
-  Natursteinmosaikpflaster Granit
-  Kiesflächen
-  Pflanzfläche
-  Einfassung (TB)
-  Betonbank, Holzauflage
-  Strauchneupflanzung
-  Gitterrost
-  Fassadenrinne
-  Hofablauf
-  geplante Regenwasserleitung
-  geplanter Schacht
-  Planungshöhen

Die Bestandsaufnahme basiert auf dem Lageplan 18-L-806, Aufmaß März/April 2018, Pölling Homoet, Öffentlich bestellte Vermessungsingenieure, Coesfeld

BAUVORHABEN		ZEICHNUNGSBEZEICHNUNG		ZEICHNUNGS-NR.	
SZ COE		LAGEPLAN FREIANLAGEN		-	
ANTRAGSTELLER				PROJEKT-NR.	
STADT COESFELD				18395	
UNTERSCHRIFT					
ENTWURFSVERFASSER					
BRANDENFELS					
LANDSCAPE + ENVIRONMENT					
NEUSTRASSE 18 48167 MÜNSTER					
DIPL. ING. GORDON BRANDENFELS		HÖHENBEZUG: EG = ±0.00 OKFF = - ü. NHN			
BAUHERR					
STADT COESFELD					
MARKT 8					
48653 COESFELD					
INGENIEUR					
INGENIEUR					
PLANUNGSPHASE					
05 - Ausführungsplanung					
BAUVORHABEN					
MODERNISIERUNG SCHULZENTRUM COESFELD					
BAUTEIL					
3-4					
ZEICHNUNG				MAßSTAB	
MÜLLSTANDORT BT 3-4				1:100	
DATUM	ERSTELLT	PLANSTAND	BLATT-GR.	ZEICHNUNGS-NR.	
07.11.2022	15.09.2026		420 x 594	5_Ü_733_LA_--_003_00_F	
NAME	us			PROJEKT-NR.	
DATEI	S_Ü_733_LA_--_000_00.vwx			INDEX	
GRUNDLAGE	Bestandsplan Vermessung 18-L-806 Poelling & Homoet 20.12.2018			18395	
"COPYRIGHT RESERVED" NACH DIN 34.10.1977				00	
ALLE MAßE SIND VERANTWÖRTLICH ZU PRÜFEN, UNSTIMMIGKEITEN DER PLANUNG SIND DER BAULEITUNG BEKANNT ZUGEBEN				GORDON BRANDENFELS NEUSTRASSE 18 49167 MÜNSTER T+49 (0)2506 - 3617 F+49 (0)2506 - 7964 info@brandenfels.com	