
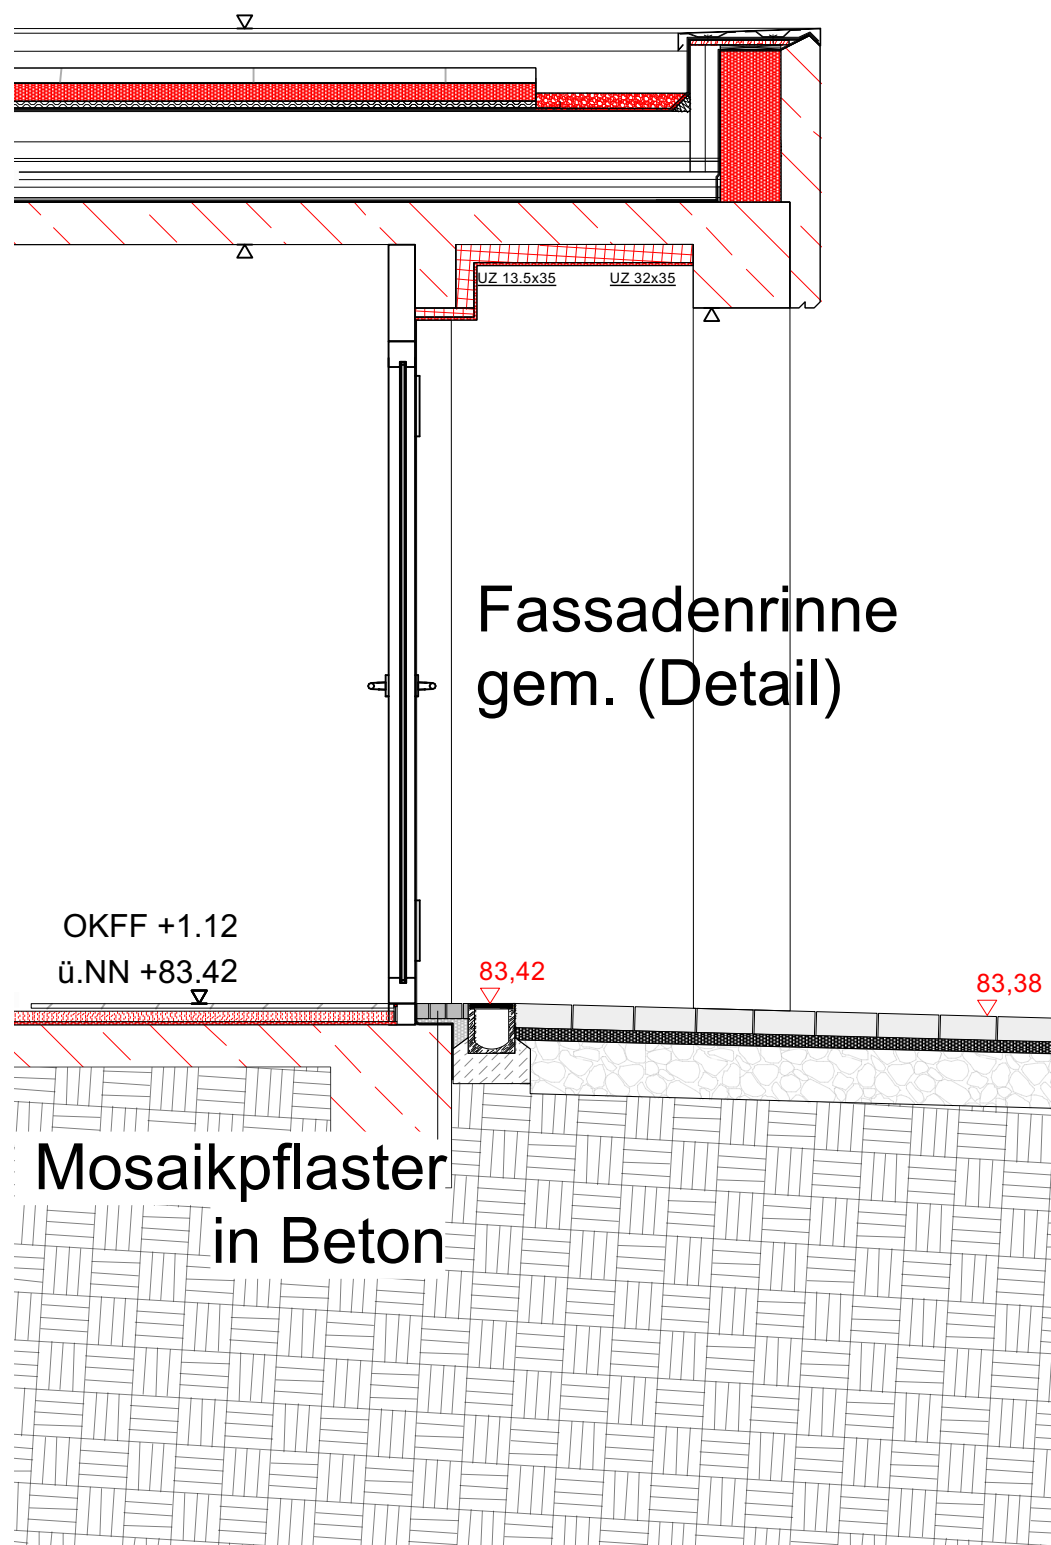
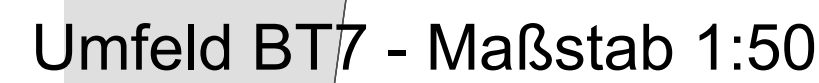
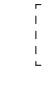
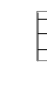
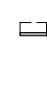


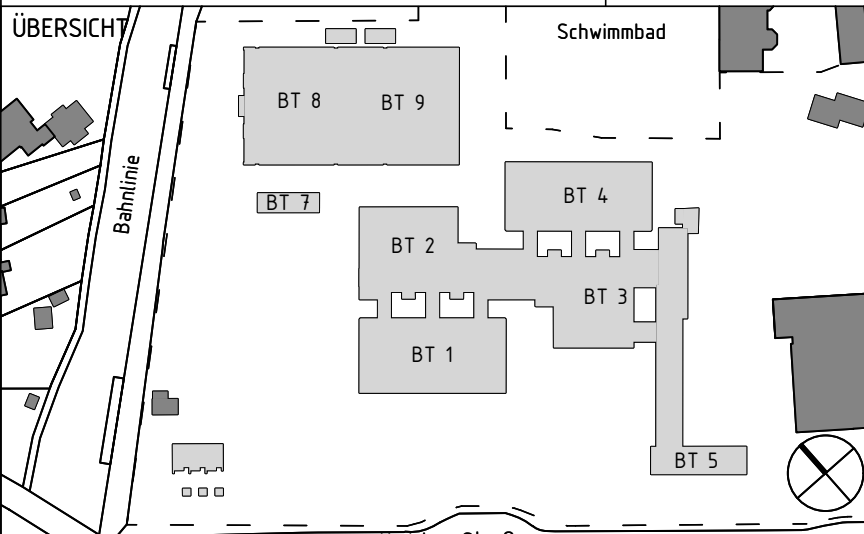

LEGENDE

- | | |
|---|---------------------------------------|
|  | Betonstein (22,5/15/8) |
|  | Betonsteinflester
Sechseck Waabe |
|  | Natursteinsmosaik-
pflaster Granit |
|  | Einfassung (HB, TB) |
|  | Bestandspflaster |
|  | Rasen |
|  | Pflanzfläche |
|  | Buchenhecke, 1,00m |
|  | Baumeinpflanzung |
|  | Bestandsbaum |
|  | Sitzplatzeau |
|  | Fahrradanlehnbügel |
|  | Schachtabdeckung |
|  | Hofablauf |
|  | Gitterrost |
|  | Mastleuchte |
|  | Mauerwinkel |
|  | Zaun |
|  | Traufplatte 40x40x6cm |
|  | Planungshöhen |
|  | geplante Regenwasserleitung |
|  | geplante Schmutzwasserleitung |
|  | geplante Regenwassererschließung |
|  | geplanter Schmutzwassererschließung |
|  | Regenwasser Bestand |
|  | Schmutzwasser Bestand |

Die Bestandsaufnahme basiert auf dem Lageplan 18-L-806, Aufmaß März/April 2018, Pölling Homoet, Öffentlich bestellte Vermessungsingenieure, Coesfeld

BAUVORHABEN		ZEICHNUNGS-NR.																																		
SZ COE		5 LP 01																																		
ANTRAGSTELLER		PROJEKT-NR.																																		
STADT COESFELD		18395																																		
UNTERSCHRIFT		ÜBERSICHT																																		
ENTWURFSVERFASSER																																				
BRANDFELDS																																				
LANDSCAPE +																																				
ENVIRONMENT																																				
NEUSTRASSE 18																																				
48167 MÜNSTER																																				
DIP.-ING. GORDON BRANDFELDS		HÖHENBEZUG: EG = ±0.00 OKFF = - ü. NHN																																		
BAUHER																																				
STADT COESFELD		STADT																																		
MARKT 8		COESFELD																																		
48653 COESFELD																																				
INGENIEUR		INGENIEUR																																		
PLANUNGSPHASE																																				
05 - Ausführungsplanung																																				
BAUVORHABEN																																				
MODERNISIERUNG SCHULZENTRUM COESFELD																																				
BAUTEIL																																				
1-4.7																																				
ZEICHNUNG		Hauptstab 150																																		
Umform BT7																																				
<table><tr><th>ERSTELLT</th><th>PLANSTAND</th><th>BLATT-GR</th></tr><tr><td>DATUM</td><td>22.02.2022</td><td>22.11.2022</td></tr><tr><td colspan="2">us</td><td>841 x 594</td></tr><tr><td colspan="3">DATE</td></tr><tr><td colspan="3">5_U_733_LA_--_000_0_0xxx</td></tr><tr><td colspan="3">GRUND- Bestandplan Vermessung 18-L- 806</td></tr><tr><td colspan="3">LAGE- Planlage & Homaplat 20.02.2018</td></tr><tr><td colspan="3">"COPYRIGHT RESERVED" NACH DIN 33.10.1997</td></tr><tr><td colspan="3">ALLE MAßE SIND VERANTWORTLICH ZU PRÜFEN.</td></tr><tr><td colspan="3">UNTERSCHRIFTEN DER PLANUNG SIND DER BAULEITUNG</td></tr><tr><td colspan="3">BRANDFELDS ZUGEHÖRIG</td></tr></table>		ERSTELLT	PLANSTAND	BLATT-GR	DATUM	22.02.2022	22.11.2022	us		841 x 594	DATE			5_U_733_LA_--_000_0_0xxx			GRUND- Bestandplan Vermessung 18-L- 806			LAGE- Planlage & Homaplat 20.02.2018			"COPYRIGHT RESERVED" NACH DIN 33.10.1997			ALLE MAßE SIND VERANTWORTLICH ZU PRÜFEN.			UNTERSCHRIFTEN DER PLANUNG SIND DER BAULEITUNG			BRANDFELDS ZUGEHÖRIG				
ERSTELLT	PLANSTAND	BLATT-GR																																		
DATUM	22.02.2022	22.11.2022																																		
us		841 x 594																																		
DATE																																				
5_U_733_LA_--_000_0_0xxx																																				
GRUND- Bestandplan Vermessung 18-L- 806																																				
LAGE- Planlage & Homaplat 20.02.2018																																				
"COPYRIGHT RESERVED" NACH DIN 33.10.1997																																				
ALLE MAßE SIND VERANTWORTLICH ZU PRÜFEN.																																				
UNTERSCHRIFTEN DER PLANUNG SIND DER BAULEITUNG																																				
BRANDFELDS ZUGEHÖRIG																																				
GORDON BRANDFELDS NEUSTRASSE 18 49167 MÜNSTER		ZEICHNUNGS-NR. 5_U_733_LA_--_000_0_0 PROJEKT-NR. 18395 INDEX A																																		
F+G 012506 - 3517 F+G 012506 - 7964 info@brandfeldts.com																																				