
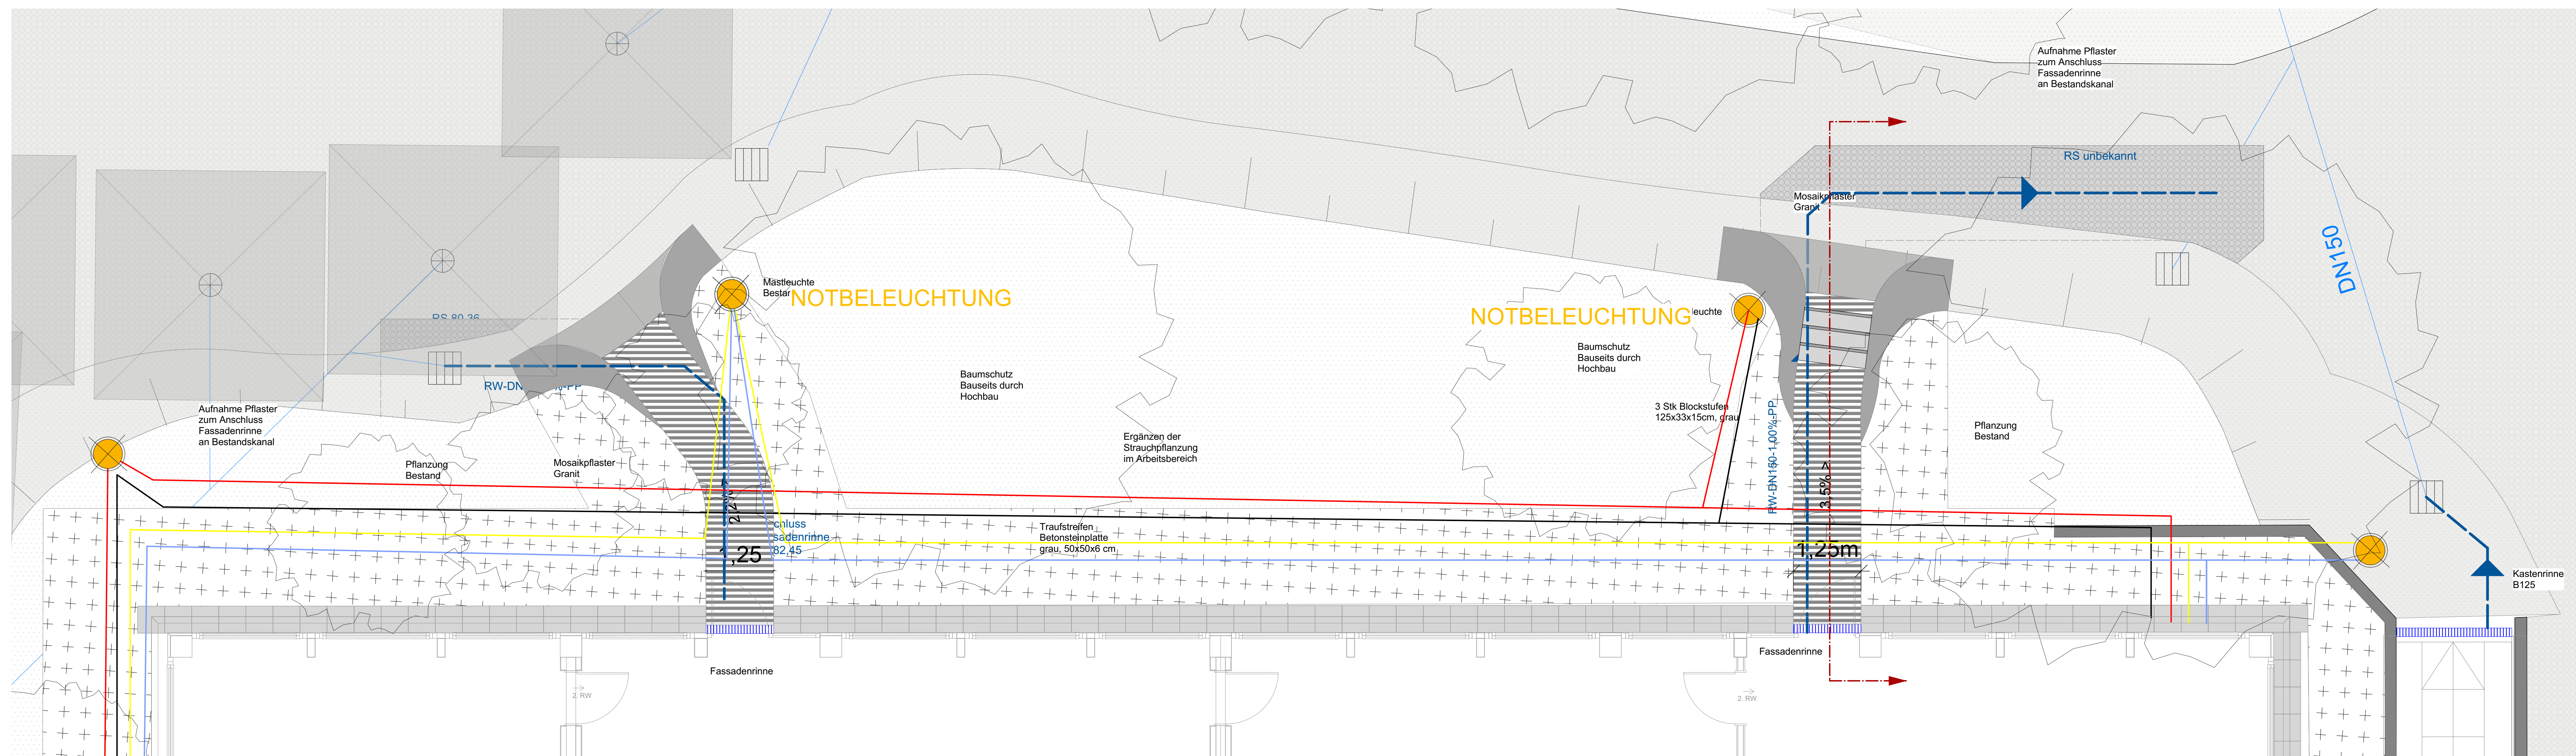
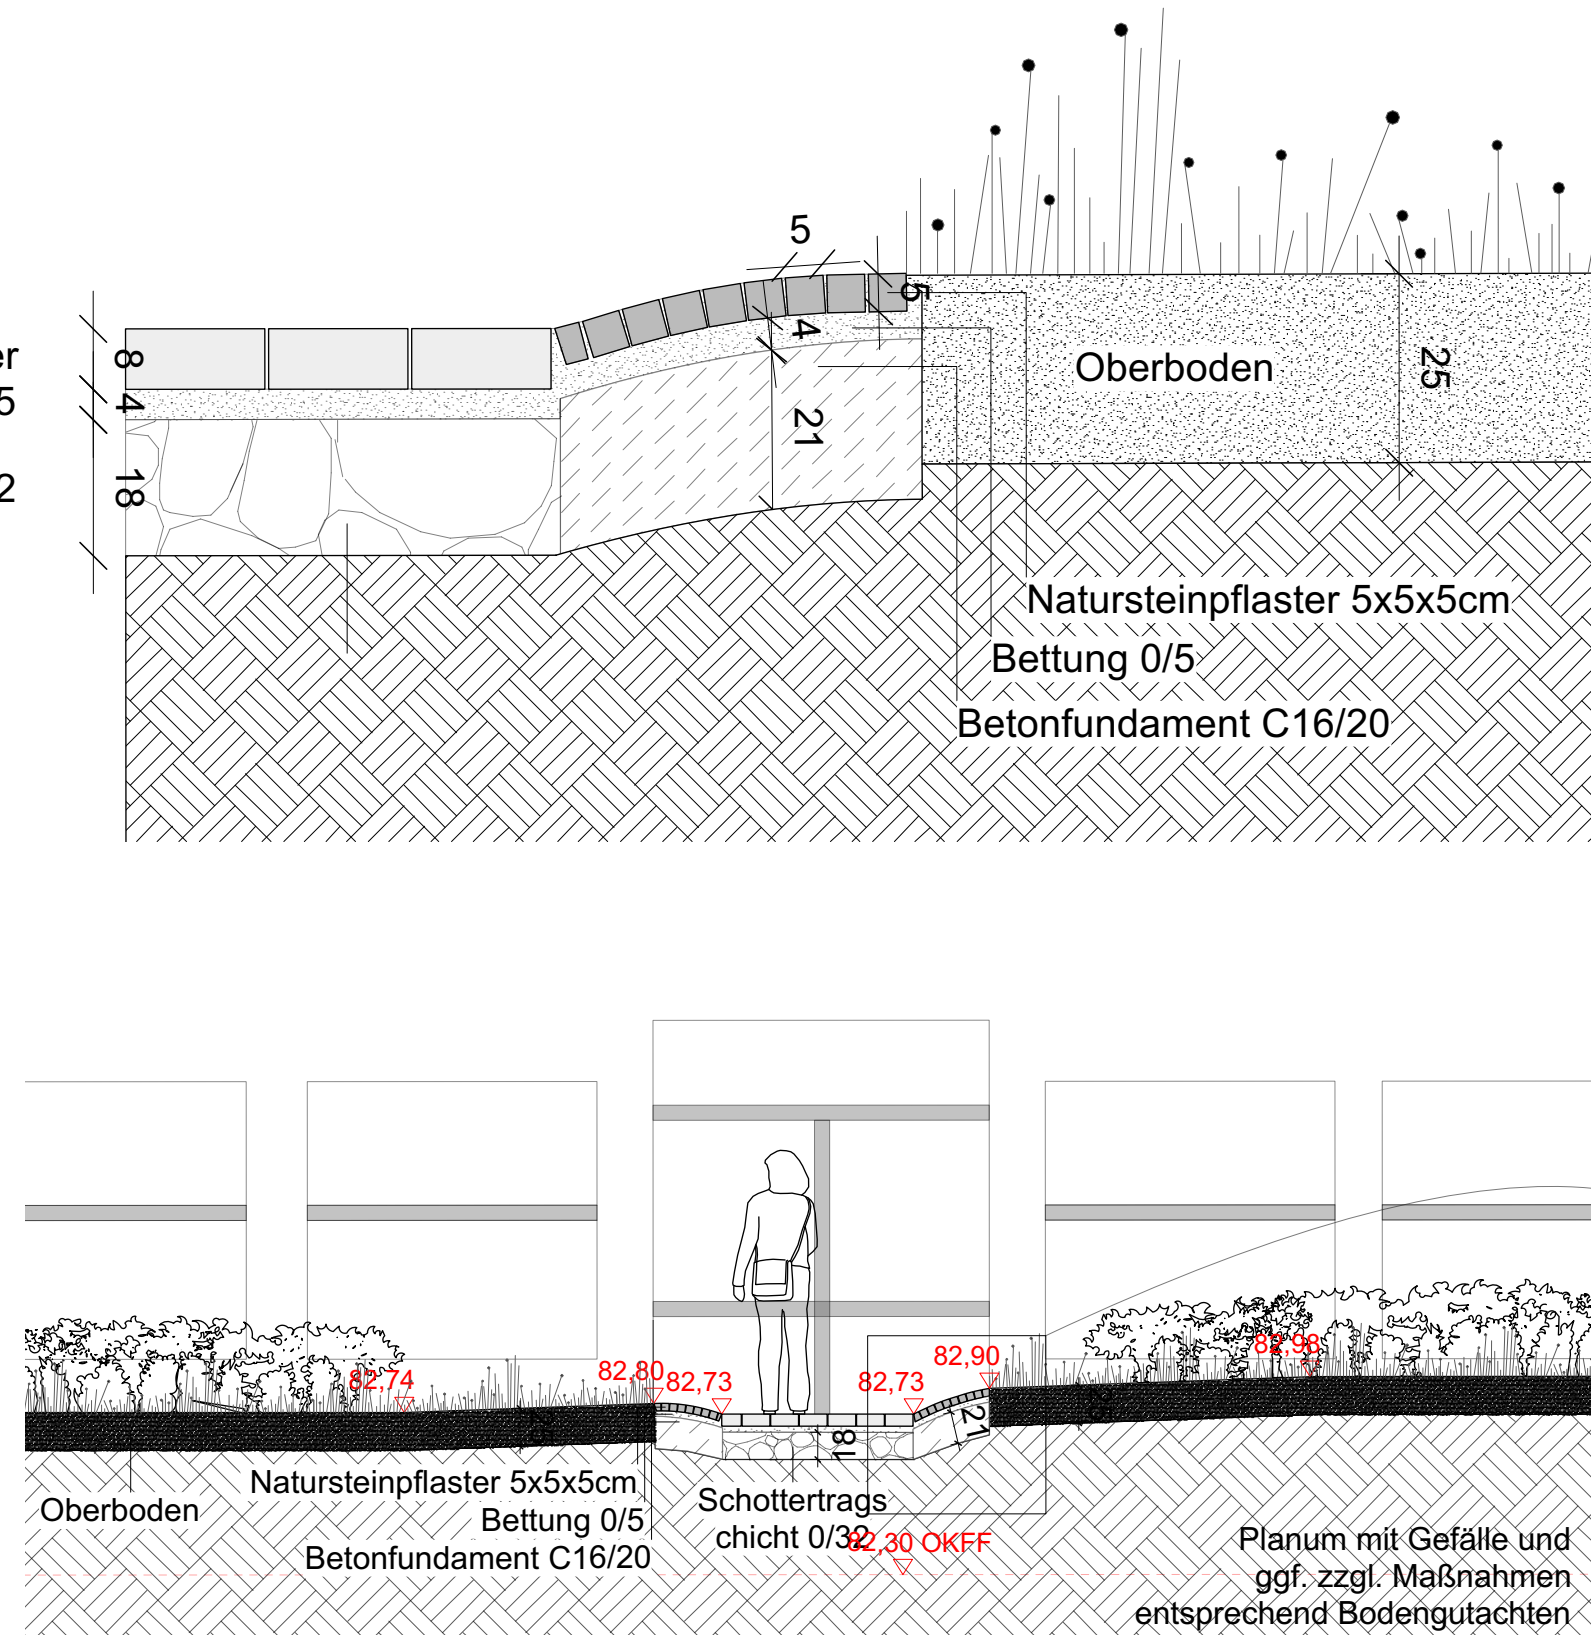
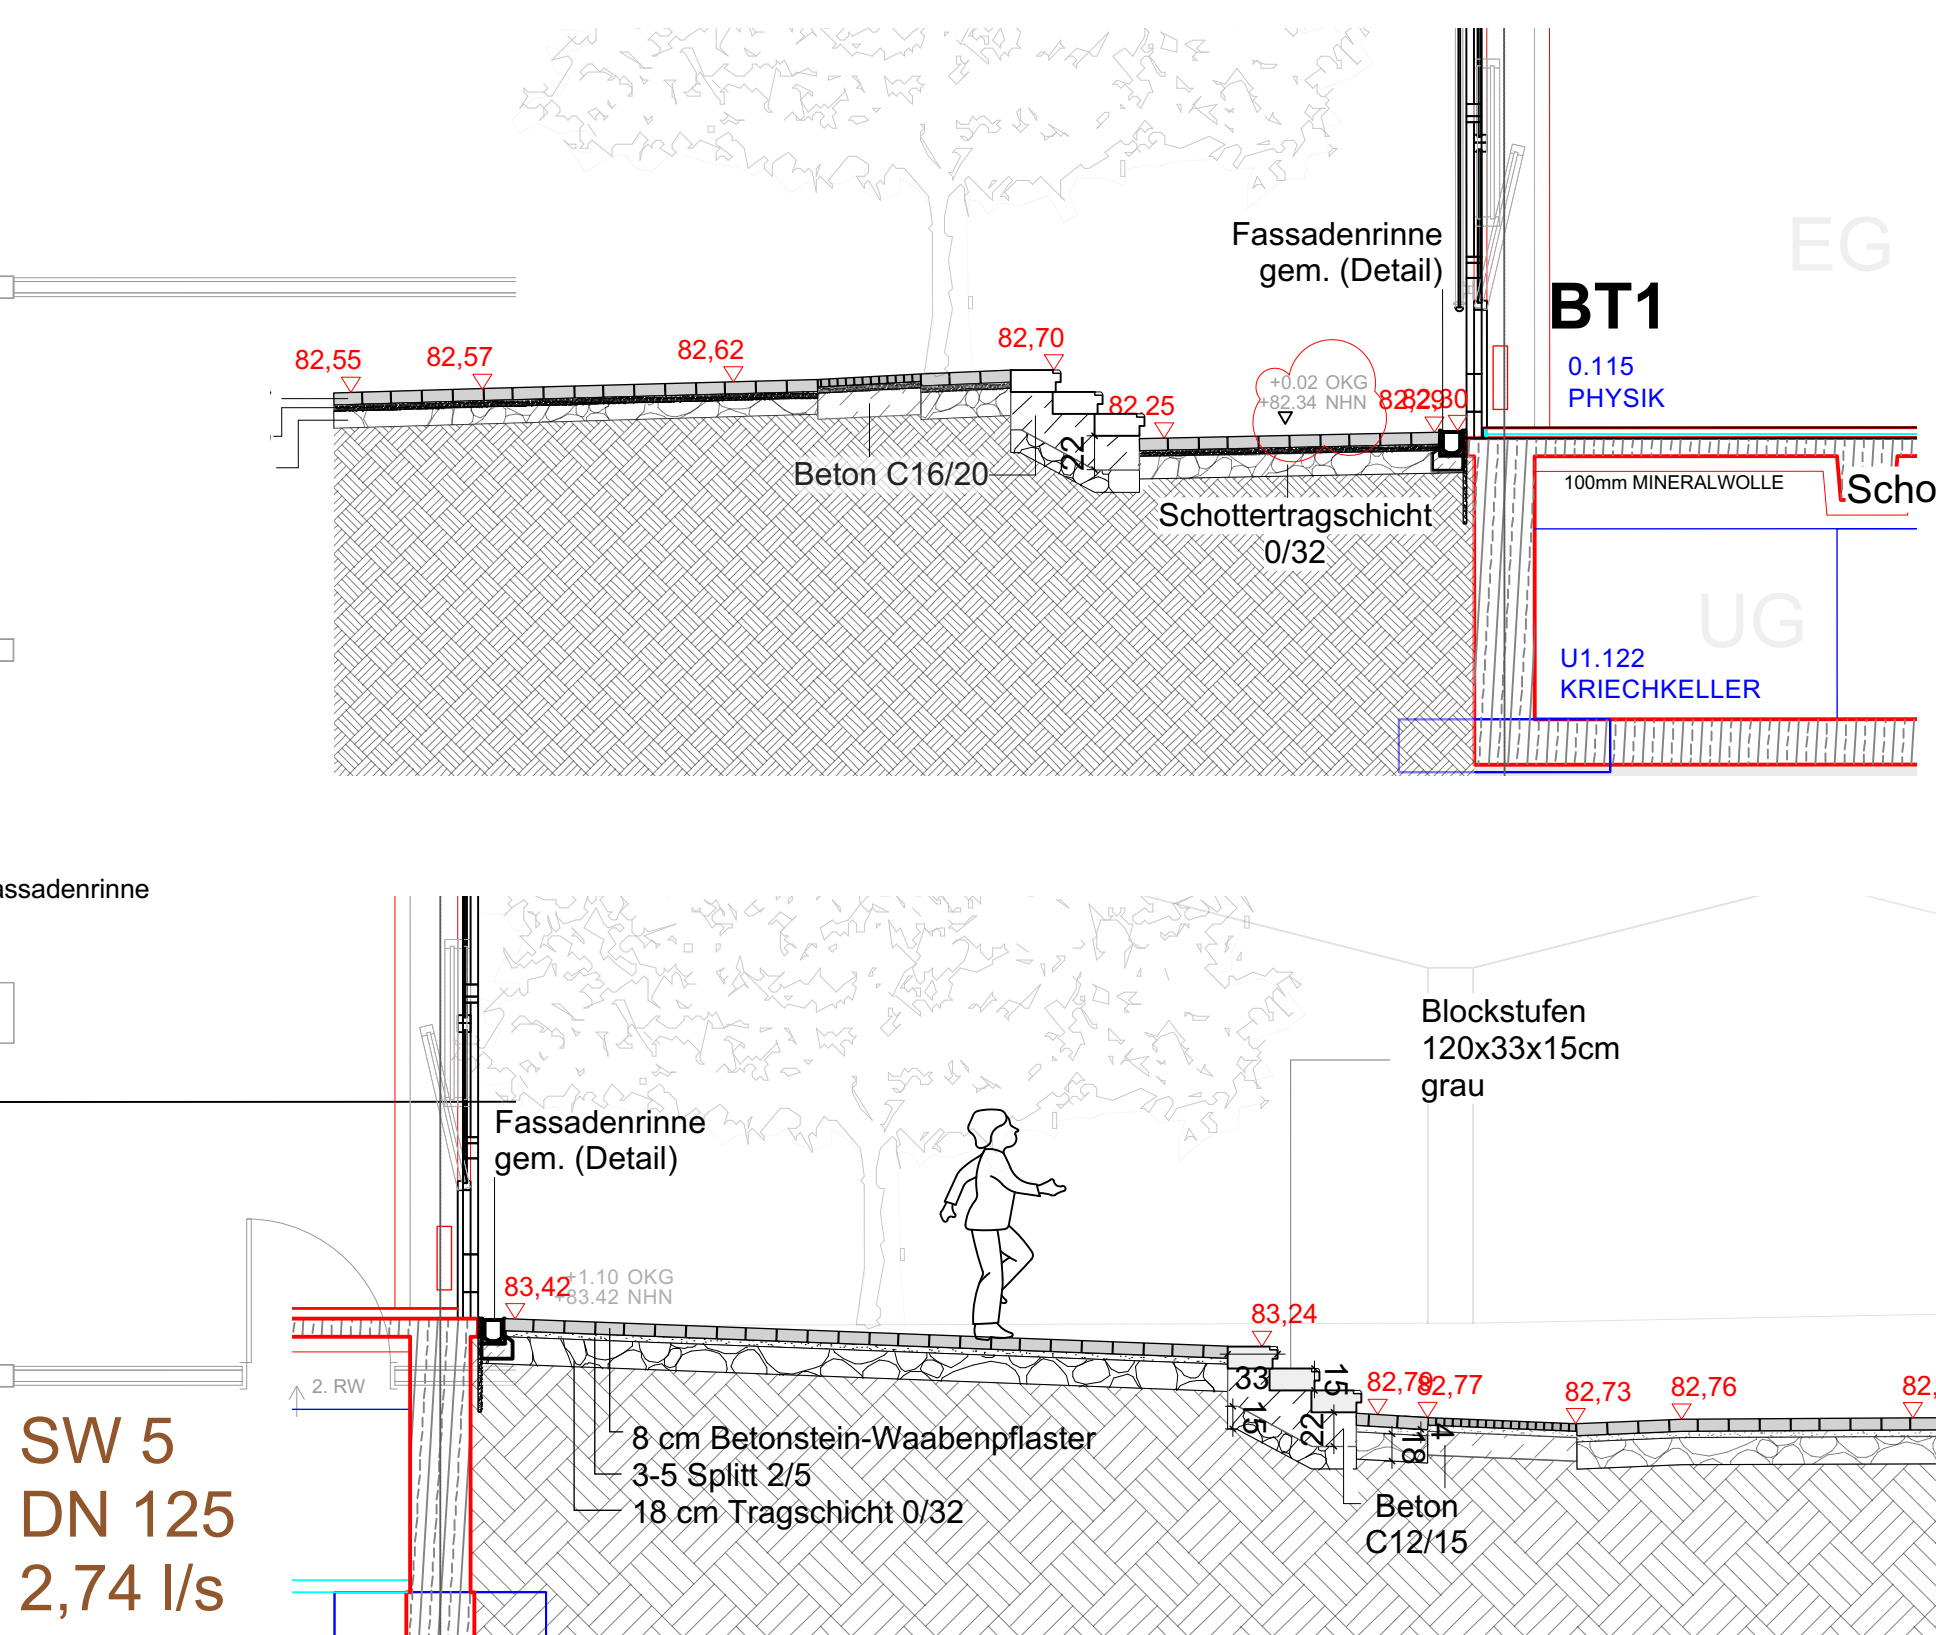
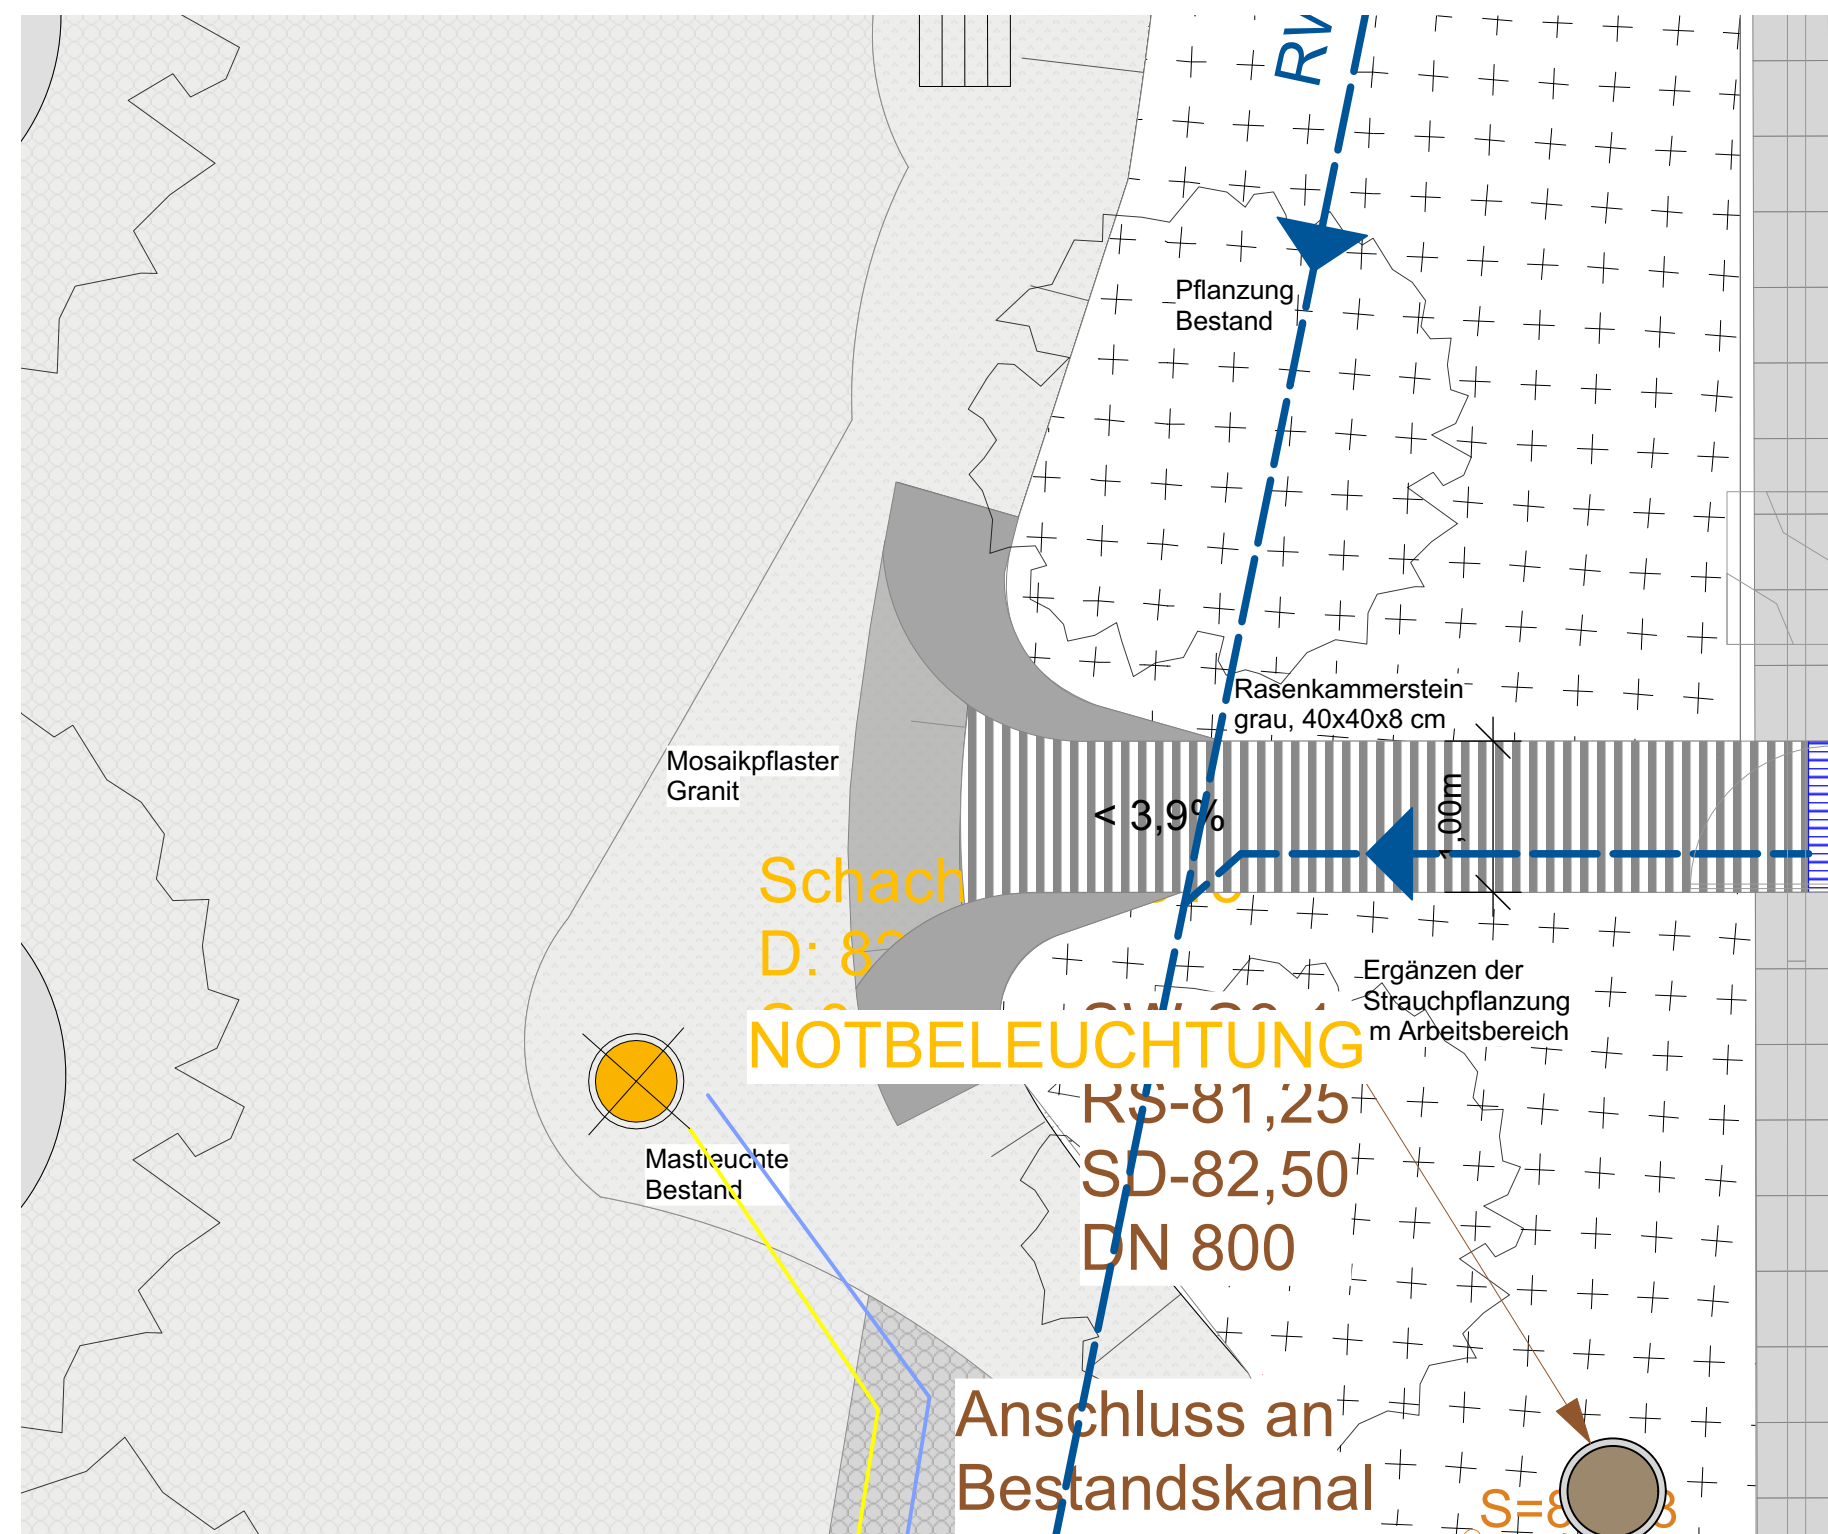
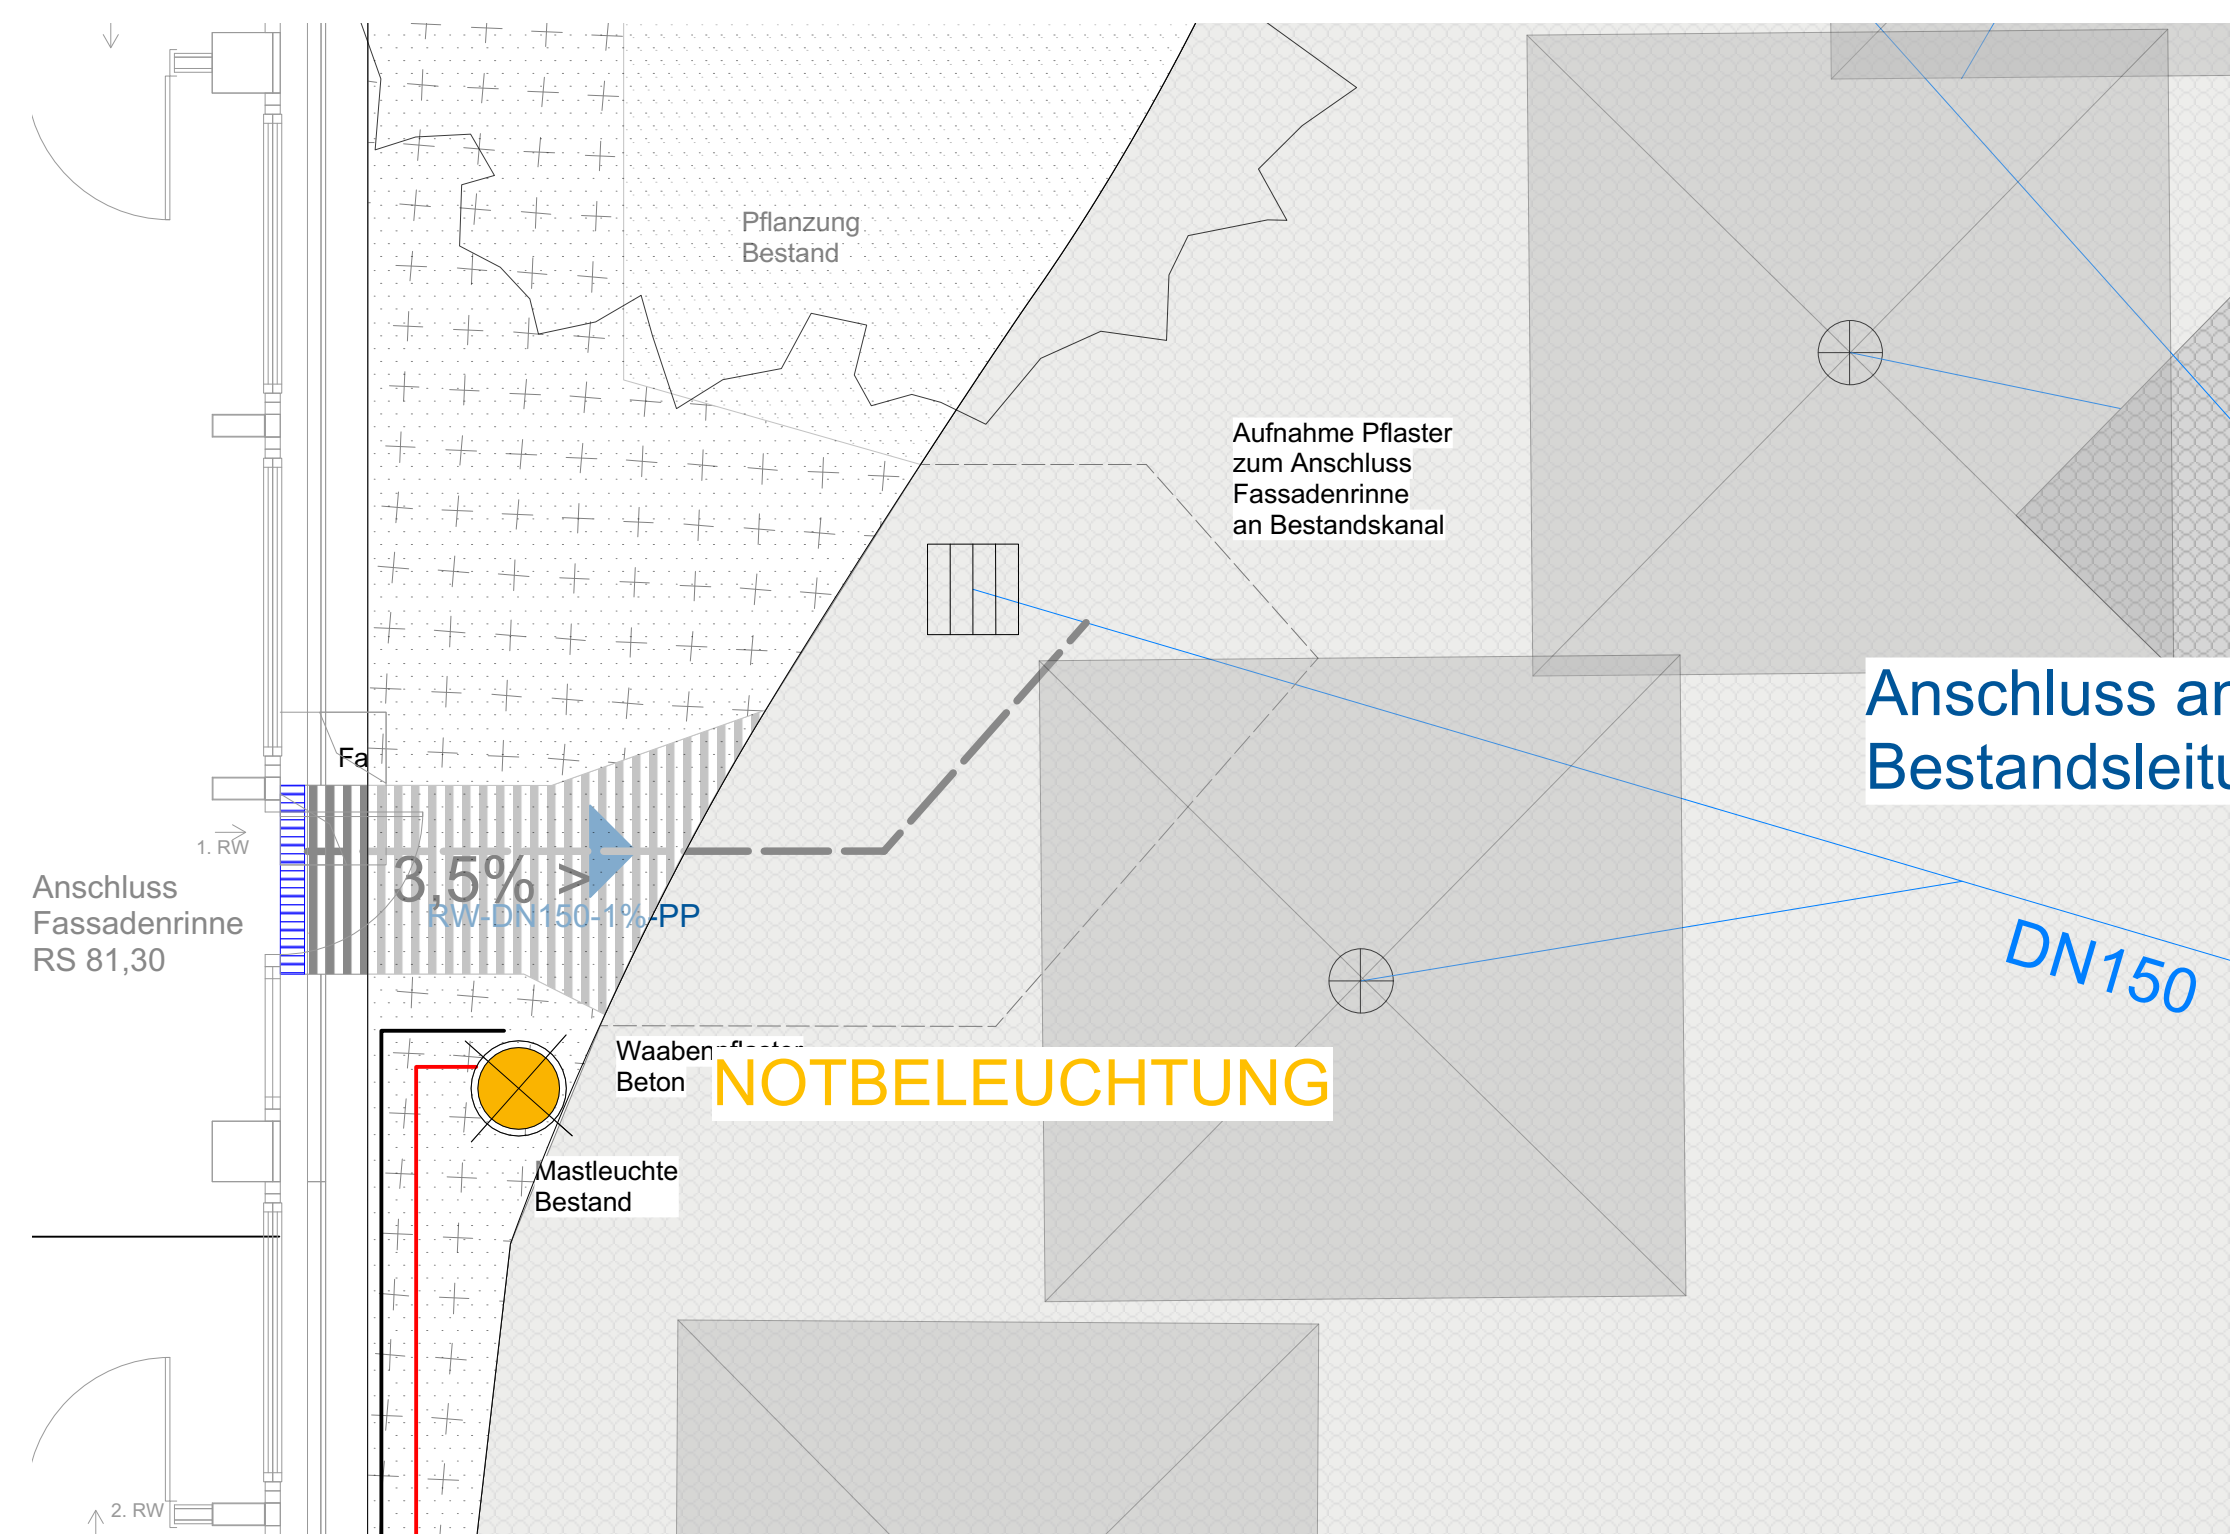
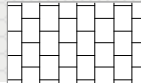
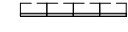
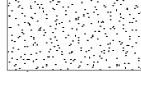
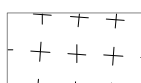
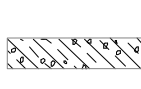


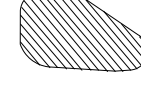


LEGENDE

	Betonstein (22,5/15/8)		Fahrradanlehnbügel
	Betonsteinpflaster Sechseck Waabe		Hofablauf
	Natursteinmosaik- pflaster Granit		Gitterrost
	Einfassung (HB, TB)		Masterleuchte
	Bestandspflaster		Mauerwinkel
	Rasen		Zaun
	XX Pflanzfläche		Traufplatte 40x40xcm
	Buchenhecke, 1,00m		Planungshöhen
	Baumnuepflanzung		Leermrohr DN 110
	Bestandsbaum		Kabelzugschacht 30x30 i.L.
	Sitzplateau		geplante Regenwasserleitung
			geplante Schmutzwasserleitung
			geplante Regenwasserschacht
			geplanter Schmutzwasserschacht

Beispiel Rasenkammerstein Fluchtwege

Die Bestandsaufnahme basiert auf dem Lageplan 18-L-806, Aufmaß März/April 2018,
Pölling Homoet, Öffentlich bestellte Vermessungsingenieure, Coesfeld

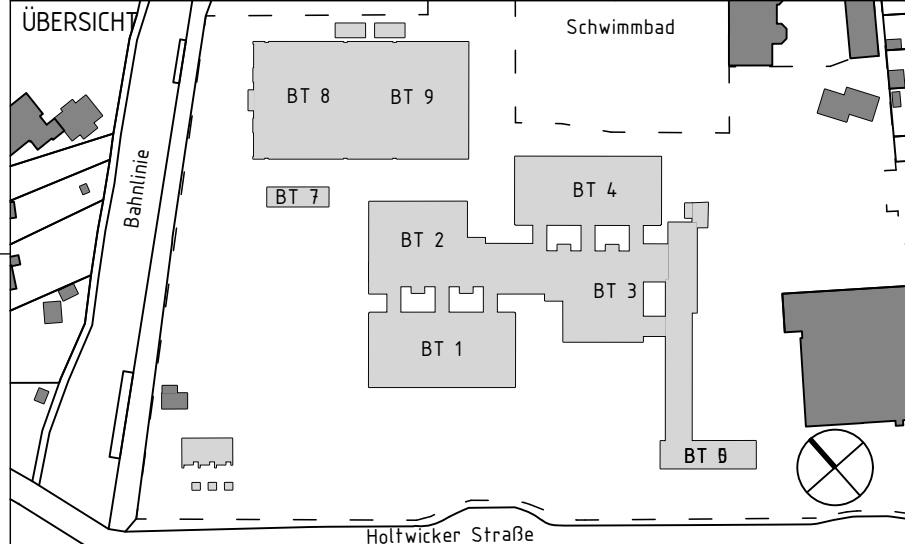BAUVORHABEN			ZEICHNUNGSBEZEICHNUNG		ZEICHNUNGS-NR.	
SZ COE			LAGEPLAN FREIANLAGEN		-	
ANTRAGSTELLER					PROJEKT-NR.	
STADT COESFELD					18395	
						
UNTERSCHRIFT						
ENTWURFSVERFASSER						
BRANDENFELS						
LANDSCAPE +						
ENVIRONMENT						
NEUSTRASSE 18						
41617 MÜNSTER						
DPL. INGEN. GORDON BRANDENFELS			HÖHENBEZUG: EG = ±0.00 OKKF = - ü. NNH			
BAUHERR						
STADT COESFELD						
MARKT 8						
41653 COESFELD			 STADT COESFELD			
INGENIEUR			INGENIEUR			
PLANUNGSPHASE						
05 - Ausführungsplanung						
BAUVORHABEN						
MAUERVORHABEN SCHULZEHNUNG COESFELD						
BAUTIEL						
1-2, 7						
ZEICHNUNG						
Fluchtweg Ba 3						
ERSTELLT		PLANSTAND		BLATT-GR		
10.09.2026		16.03.2023		841 x 594		
NAME		inc				
DATUM		5_Ü_733_LA_--_000_00_0-wxx				
GRUND- LAGE		Bestandsplan Vermessung 18-L-806 (Poelling & Hommel 20.12.2018)				
COPYRIGHT RESERVED NACH DIN 24.10.1977 ALLE RECHTE SIND VERANWORTLICH ZU PRÜFEN. UNTERSCHREIBEN DER PLANUNG SIND DER BAULEITUNG BEWUSSTGEBOHEN						
				GORDON BRANDENFELS NEUSTRASSE 18 41617 MÜNSTER		
ZEICHNUNGS-NR.				5_Ü_733_LA_--_004_00_P		
PROJEKT-NR.				INDEX		
18395				00		
T+49 (0)256 - 3617 F+49 (0)256 - 7964 info@brandenfels.com						