




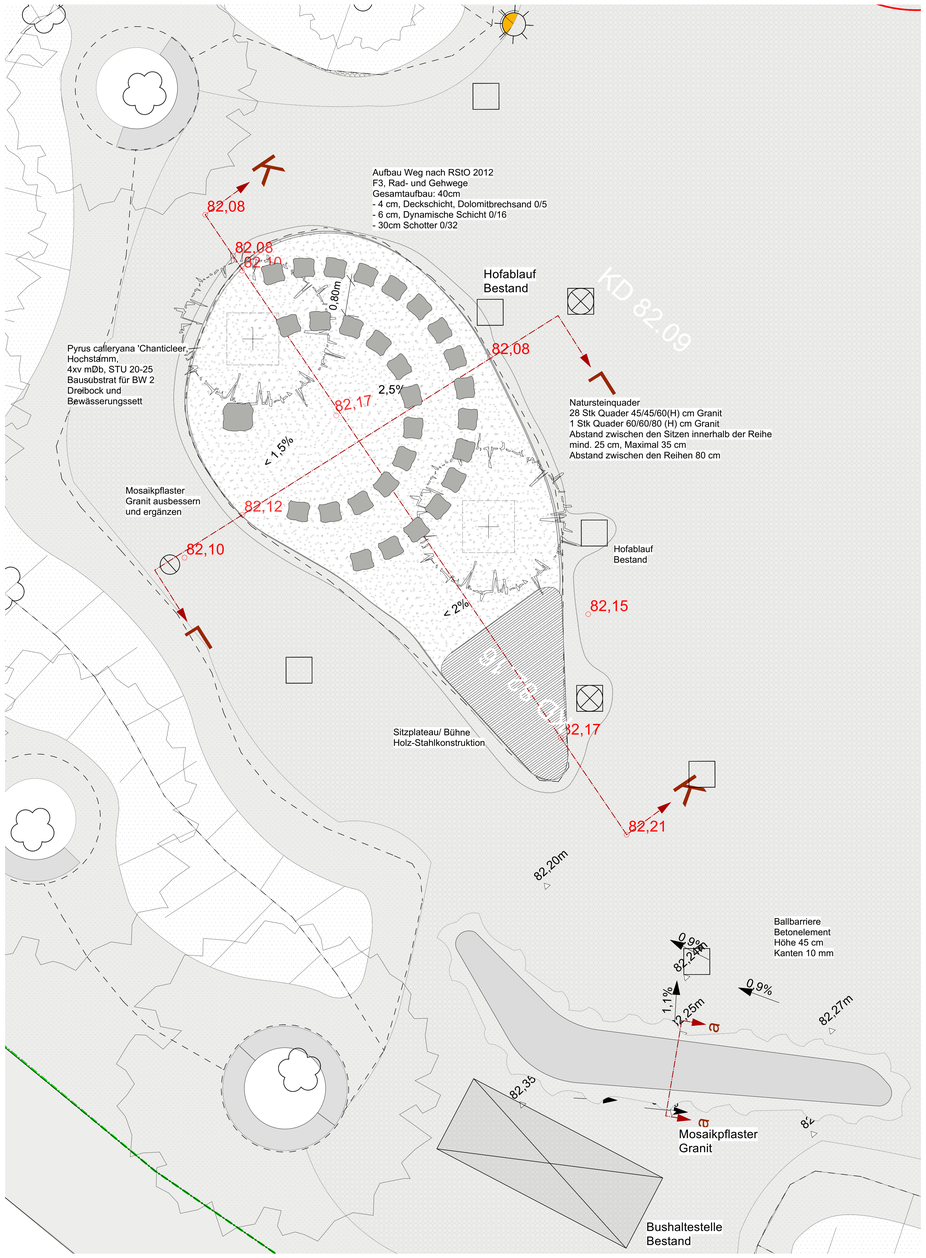


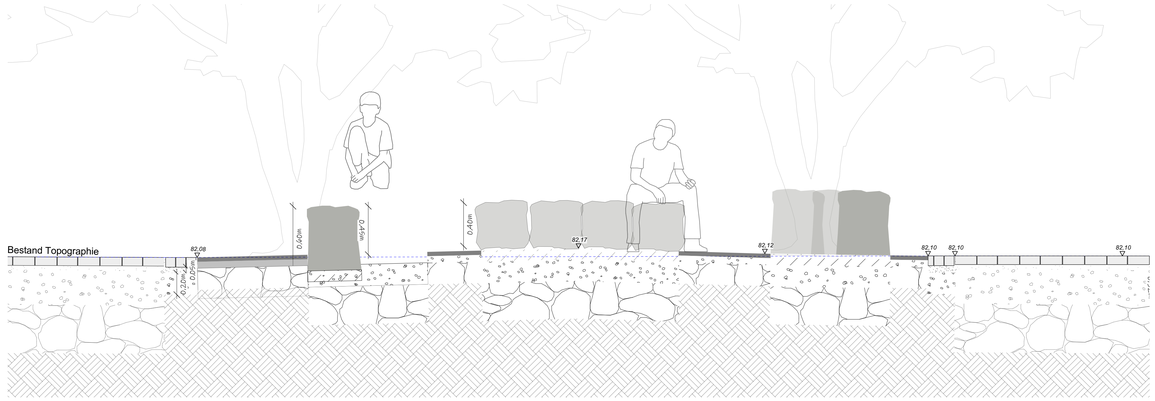


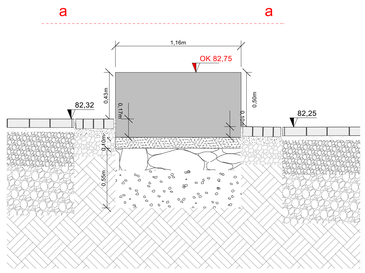

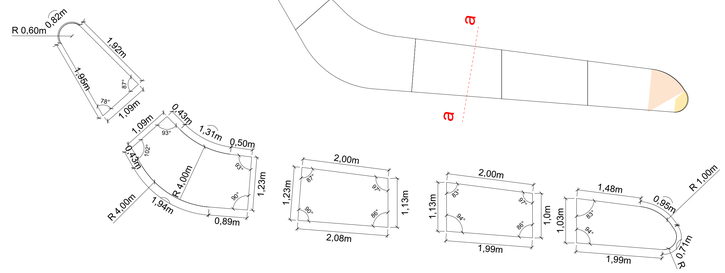

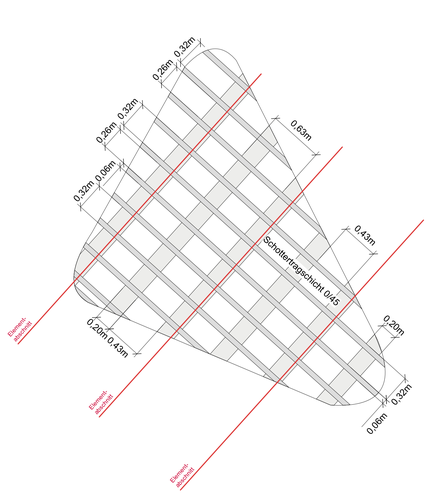

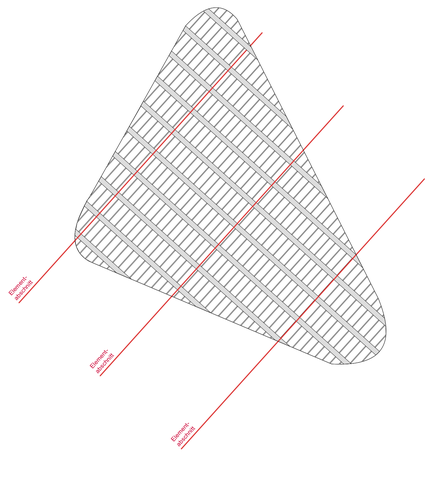


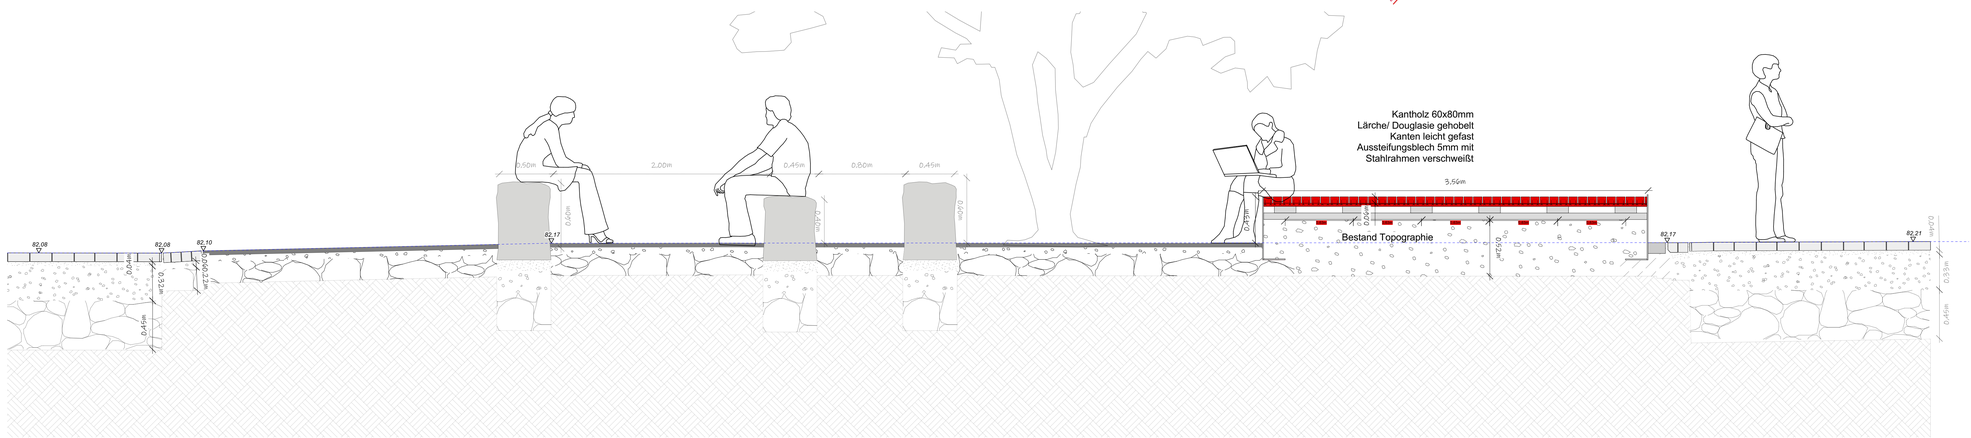

LEGENDE

- Betonstein (22,5/15/8)
- Betonsteinpflaster Sechseck Waabe
- Natursteinmosaik-pflaster Granit
- Einfassung (HB, TB)
- Bestandspflaster
- Rasen
- Pflanzfläche
- Buchenhecke, 1,00m
- Baumneupflanzung
- Bestandsbaum
- Sitzplateau
- Fahrradanlehnbügel
- Schachtabdekung
- Hofablauf
- Gitterrost
- Mastleuchte
- Mauerwinkel
- Zaun
- Traufplatte 40x40x6cm
- 00.00 Planungshöhen
- geplante Regenwasserleitung
- geplante Schmutzwasserleitung
- geplante Regenwasserschacht
- geplanter Schmutzwasserschacht
- Regenwasser Bestand
- Schmutzwasser Bestand

Die Bestandsaufnahme basiert auf dem Lageplan 18-L-806, Aufmaß März/April 2018, Pölling Homoet, Öffentlich bestellte Vermessungsingenieure, Coesfeld

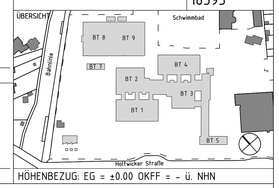BAUVORHABEN SZ COE	ZEICHNUNGSBEZEICHNUNG LAGEPLAN FREIANLAGEN	ZEICHNUNGS-NR. 5_LP_01
ANTRAGSTELLER STADT COESFELD		PROJEKT-NR. 18395
UNTERSCHRIFT	ÜBERSICHT 	
ENTWURFSVERFASSER BRANDENFELS LANDSCAPE + ENVIRONMENT NEUSTRASSE 18 48167 MÜNSTER		
DIPL. ING. GORDON BRANDENFELS	HÖHENBEZUG: EG = ±0.00 OKFF = - ü. NHN	

BAUHERR
STADT COESFELD
MARKT 8
48653 COESFELD

INGENIEUR	INGENIEUR

PLANUNGSPHASE
05 - Ausführungsplanung

BAUVORHABEN
MODERNISIERUNG SCHULZENTRUM COESFELD

BAUTEIL
1-4.7

VORABZUG!

ZEICHNUNG	MAßSTAB
Umfeld BT7	1:50

	ERSTELLT	PLANSTAND	BLATT-GR.
DATUM	22.02.2022	11.05.2022	841 x 594
NAME	us		
DATEI	5_U_733_LA_--_000_00_0.vwx		
GRUND-LAGE	Bestandsplan Vermessung 18-L-806 Poelling & Homoet 20.12.2018		

ZEICHNUNGS-NR.	
5_U_733_LA_--_000_00_0	
PROJEKT-NR.	INDEX
18395	A

"COPYRIGHT RESERVED" NACH DIN 34 10.1977
ALLE MAßE SIND VERANTWORTLICH ZU PRÜFEN, UNSTIMMIGKEITEN DER PLANUNG SIND DER BAULEITUNG BEKANNTZUGEBEN

GORDON BRANDENFELS
NEUSTRASSE 18
49167 MÜNSTER
T+49 (0)2506 - 3617
F+49 (0)2506 - 7964
info@brandenfels.com