
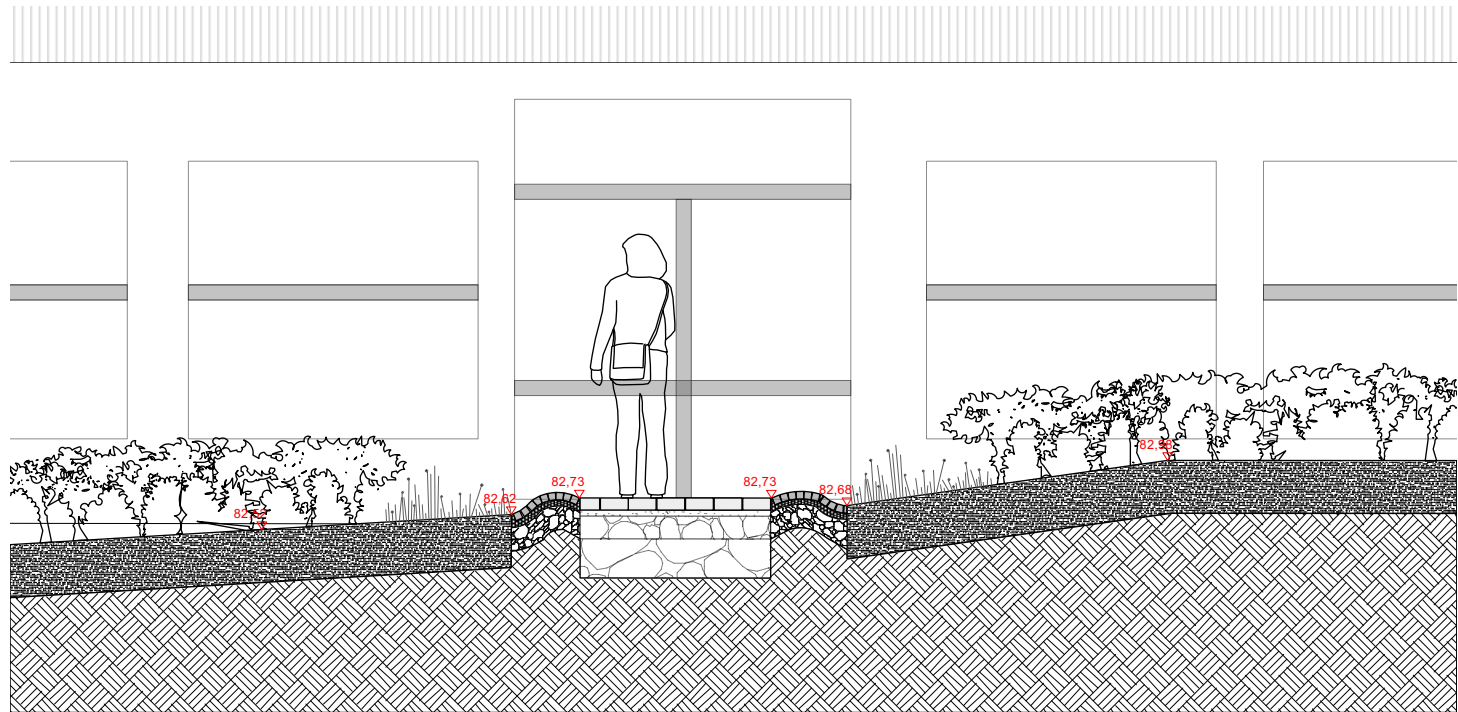
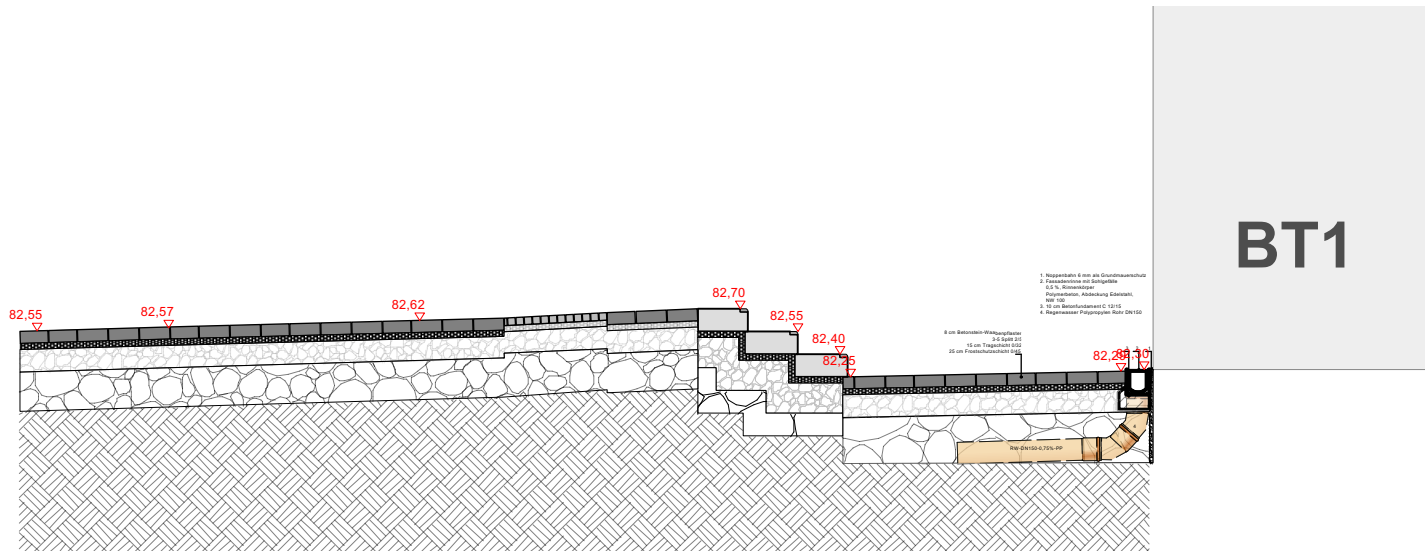


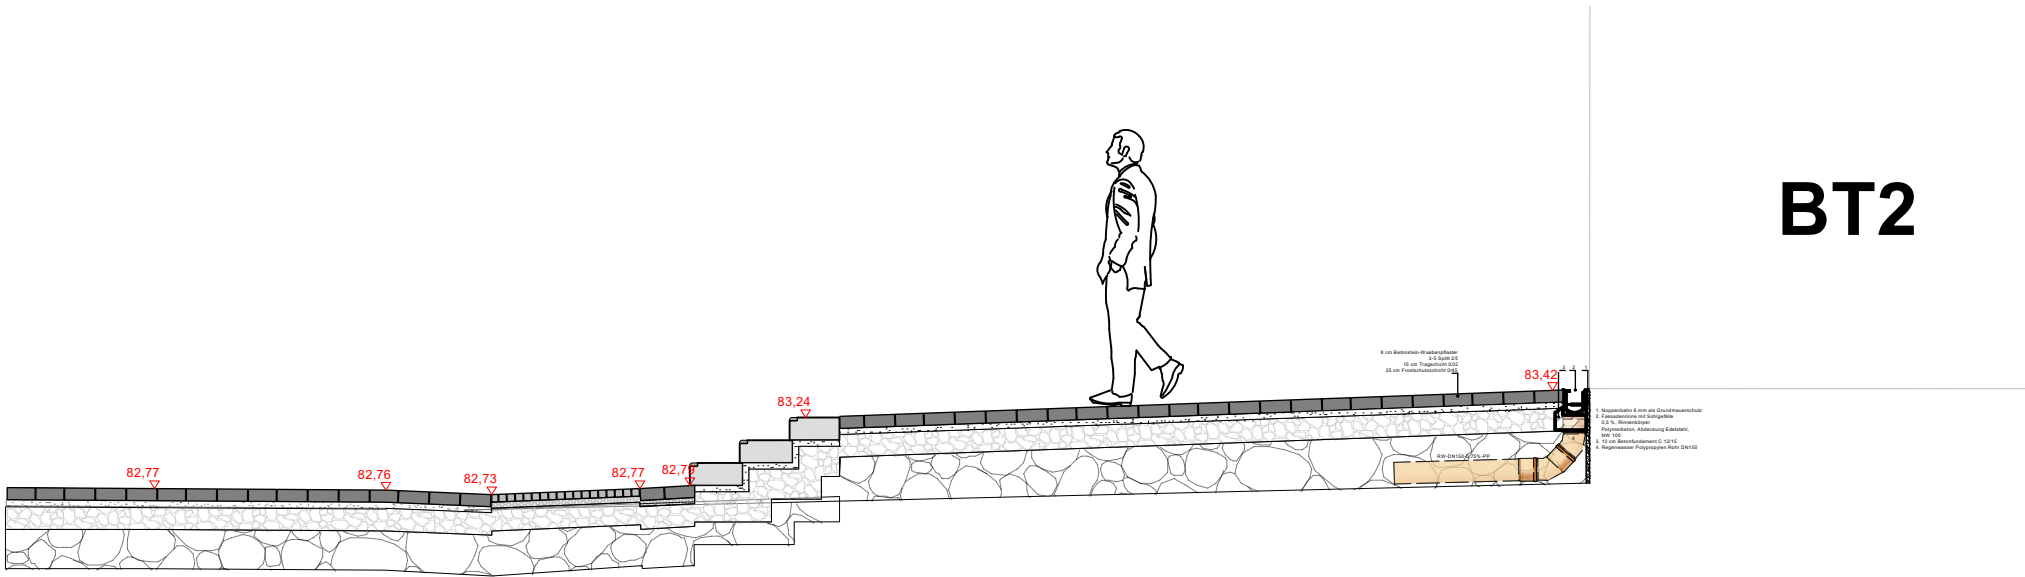

Die Bestandsaufnahme basiert auf dem Lageplan 18-L-806, Aufmaß März/April 2018, Pölling Homoet, Öffentlich bestellte Vermessungsingenieure, Coesfeld

BAUVORHABEN	ZEICHNUNGSBEZEICHNUNG	ZEICHNUNGS-NR.
SZ COE	LAGEPLAN FREIANLAGEN	3 LP_02
ANTRAGSTELLER		PROJEKT-NR.
STADT COESFELD		18395
UNTERSCHRIFT	ÜBERSICHT	
ENTWURFSVERFASSER		
BRANDENFELS		
LANDSCAPE + ENVIRONMENT		
NEUSTRASSE 18		
48167 MÜNSTER		
DIPL. ING. GORDON BRANDENFELS	HÖHENBEZUG: EG = ±0.00 OKFF = - ü. NHN	
BAUHERR		
STADT COESFELD		
MARKT 8		
48653 COESFELD		
INGENIEUR	INGENIEUR	
PLANUNGSPHASE		
05 - Ausführungsplanung		
BAUVORHABEN		
MODERNISIERUNG SCHULZENTRUM COESFELD		
BAUTEIL		
Ü - FREIANLAGEN SCHULZENTRUM		
ZEICHNUNG		MAßSTAB
SCHNITTE Innenhof 3		1:50
DATUM	ERSTELLT	PLANSTAND
07.11.2022	07.11.2022	420 x 594
NAME	us	
DATUM	5.Ü.733.LA.--.000.00.vvx	
GRUND-LAGE	Bestandsplan Vermessung 18-L-806	
Pölling & Homoet	20.12.2018	
ALLE MAßE SIND VERANTWÖRTLICH ZU PRÜFEN, UNSTIMMIGKEITEN DER PLANUNG SIND DER BAULEITUNG BEKANNTZUGEBEN	GORDON BRANDENFELS	T+49 (0)2506 - 3617
	NEUSTRASSE 18	F+49 (0)2506 - 7964
	49167 MÜNSTER	info@brandenfels.com