




Schnitt A-A
1:100

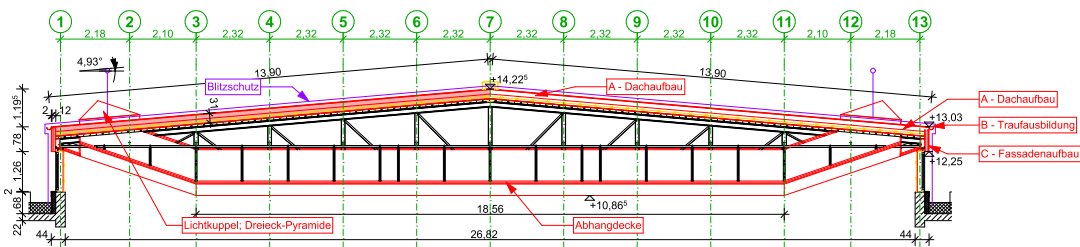


Schnitt B-B
1:100

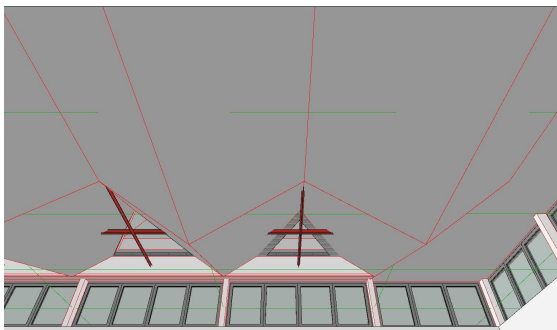

Unterkonstruktion 1

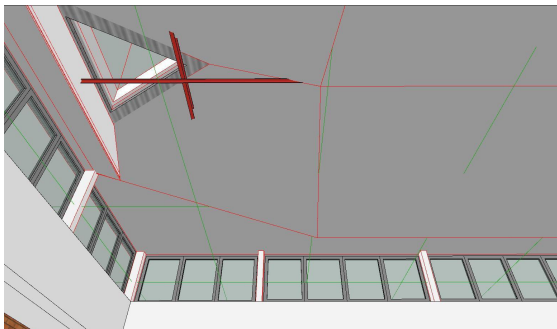

Unterkonstruktion 2

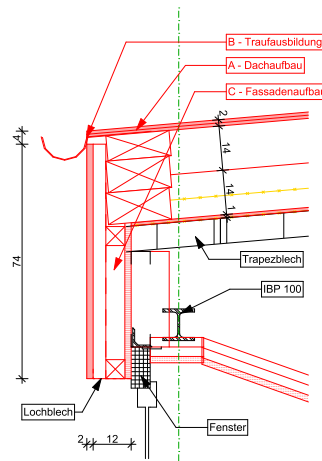

Detail 1
1:10

Legende:

- Bestand
- Abbruch
- Planung
- Blitzschutz

- A - Dachaufbau:
Vorhandenes Trapezblech
Dampfsperre, bituminös
Wärmedämmung 2 x 140mm WL 038
1. Lage Abdichtung, bituminös
2. Lage Abdichtung, bituminös beschiefert
- B - Traufausbildung
Traufbolienkranz
Einlaufblech
Rinnenhaken, eingelassen
Dachrinne, halbrund
Fallrohre
- C - Fassadenaufbau
Vorh. Unterkonstruktion
OSB-Platte 20mm
Wärmedämmung 60mm
Fassadenspannbahn
Neue UK 2 lagig aus Metall
Neue Fassadenplatten, senkrecht
Lüftungsprofil Lochblechstreifen
- D - Entlüftungshaube
Öffnung mit Blech verschließen

ENTWURFSPLANUNG

Bauherrschaft

**Stadt Coesfeld - Die Bürgermeisterin
Fachbereich 70 - Bauen und Umwelt**

Markt 8
48653 Coesfeld

Projekt

**Dach- und Deckenmodernisierung oberhalb des
Atriums am Heriburg Gymnasium**

Seminarstraße 6+10
48653 Coesfeld

Blattbezeichnung

**Schnitte, Details und 3D
Ansichten Planung**

Blatt-Nr.:
1222-E-04


Zusatz:

Maßstab:
1:100, 1:10

Blattgröße:
0,580 x 0,500

Datum:
01.09.2026

Bearbeitet:
GT/MG

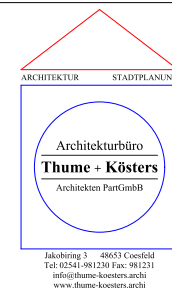

Jakobring 3 48653 Coesfeld
Tel. 02541-981230 Fax: 981231
info@thume-koesters.archi
www.thume-koesters.archi