


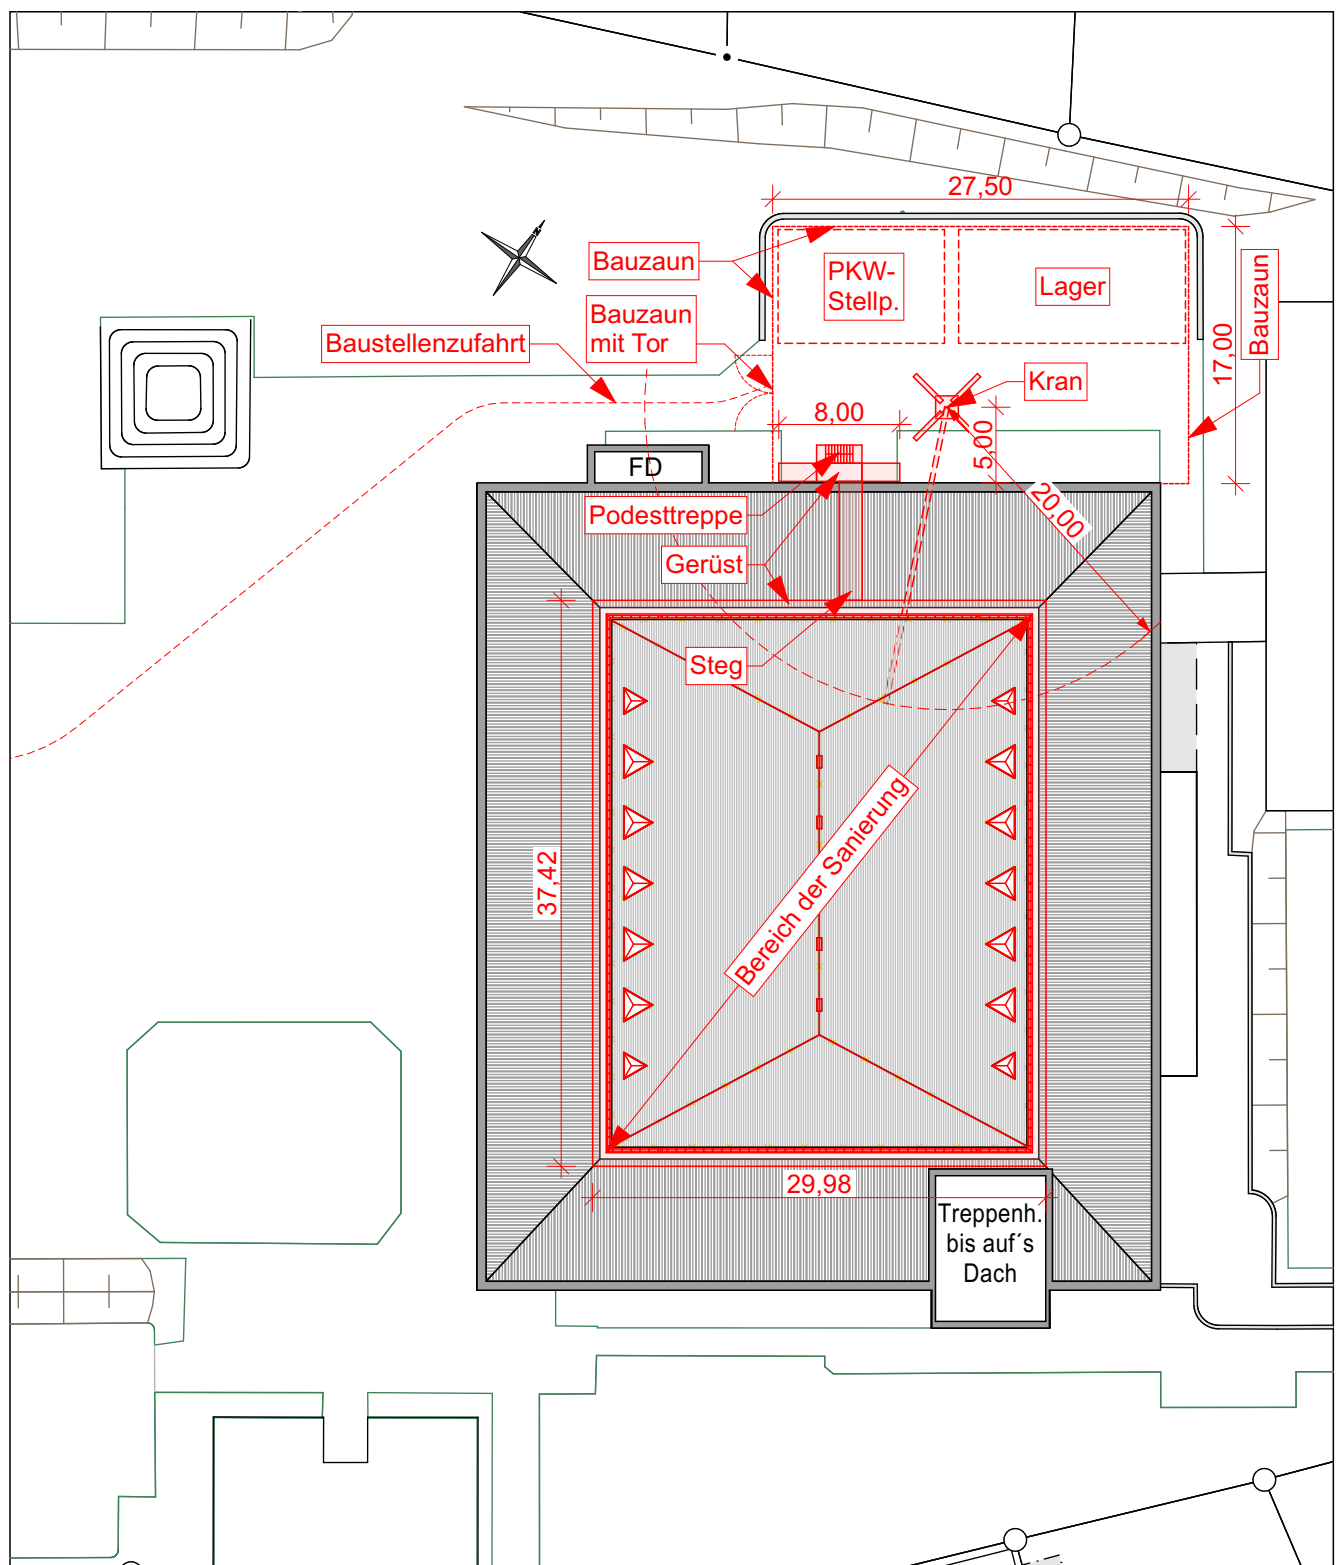

Anlage LV

Bauherrschaft

**Stadt Coesfeld - Die Bürgermeisterin
Fachbereich 70 - Bauen und Umwelt**

Markt 8

48653 Coesfeld

Blattbezeichnung

Übersicht

Zusatz

Projekt

**Dach- und Deckenmodernisierung
oberhalb des Atriums am Heriburg
Gymnasium**

Seminarstraße 6+10

48653 Coesfeld

Blatt-Nr.:

1222-LV-11-1

Maßstab:

1:500


Blattgröße:

DIN A4

Datum:

11.08.2026

Bearbeitet: GT/MG

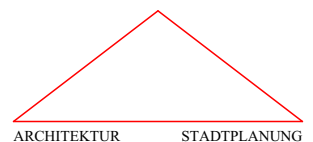

Architekturbüro
Thume + Kösters
Architekten PartGmbH

Jakobiring 3 48653 Coesfeld
Tel: 02541-981230 Fax: 981231
info@thume-koesters.archi
www.thume-koesters.archi