


Stahlträger HE-M 320 an Pos. 14 Stb.-Stütze, 1x ausf.


M 1:10

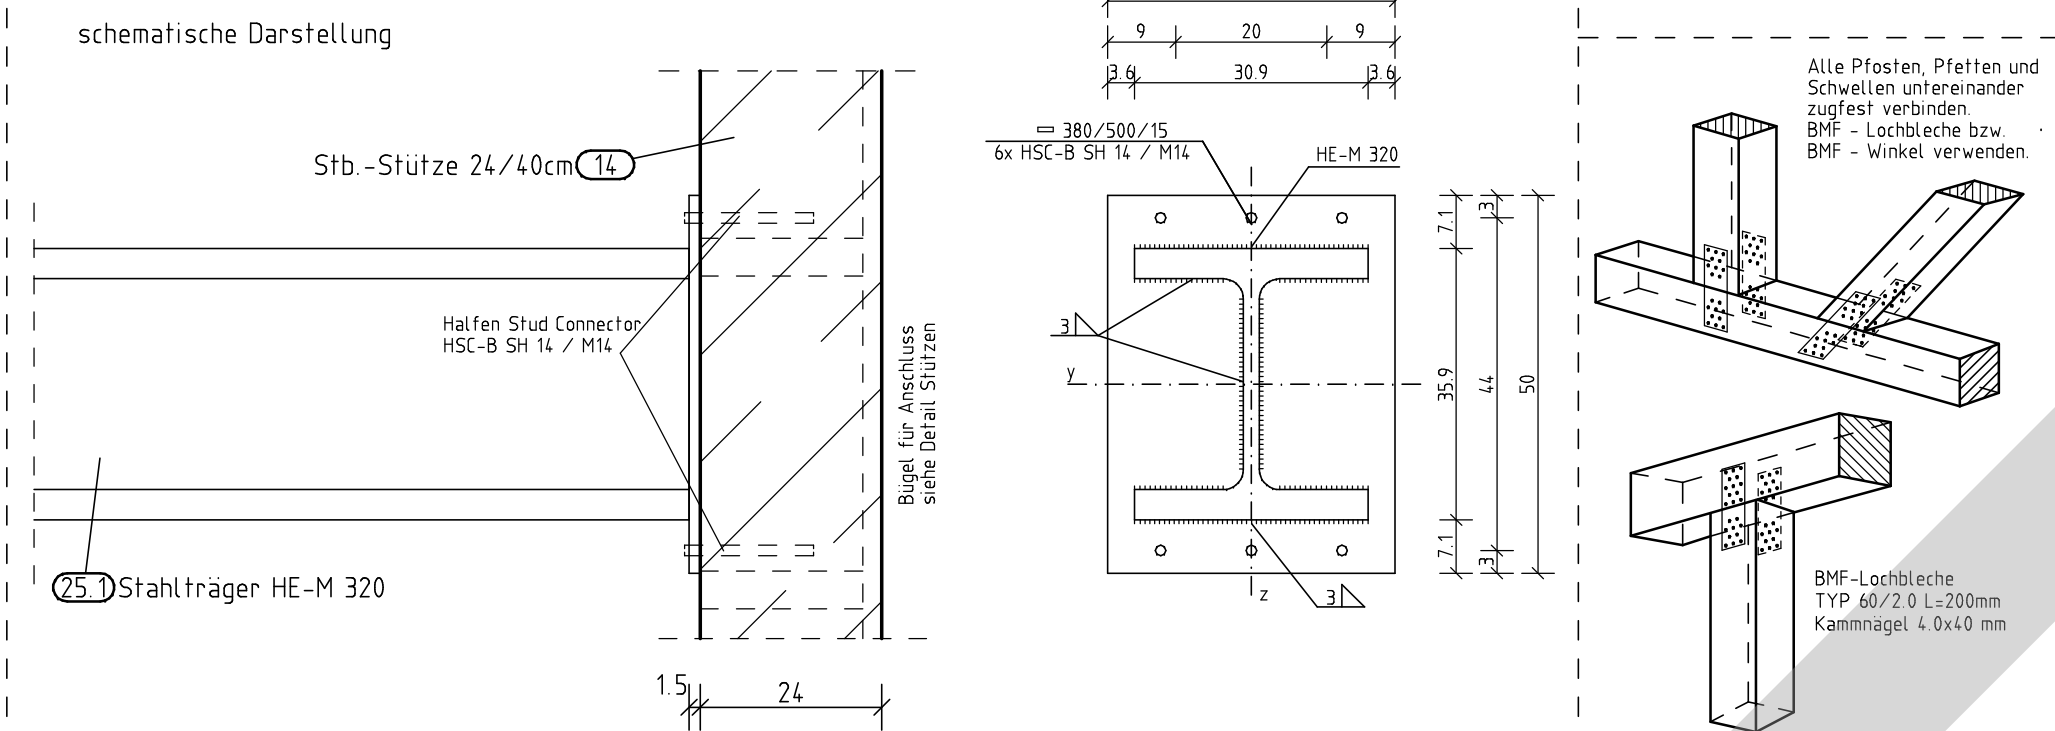


Wandaufbau

M 1:10

Pos. 10 Außenwand

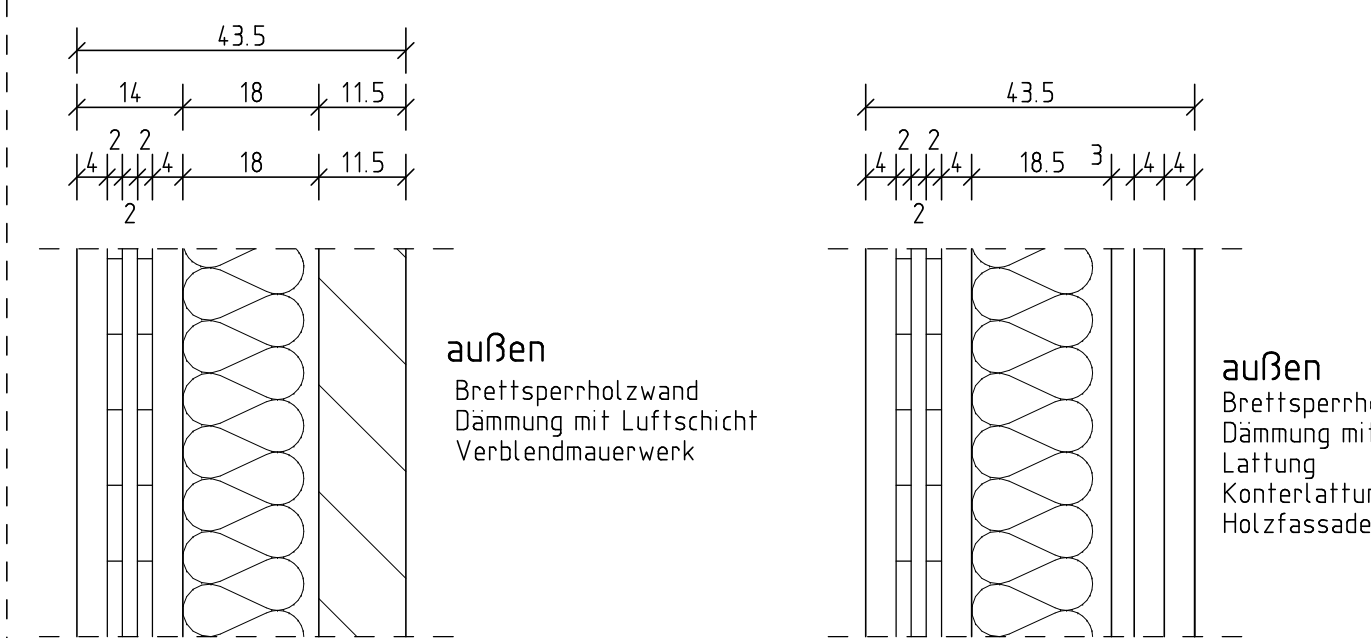


Brandwand

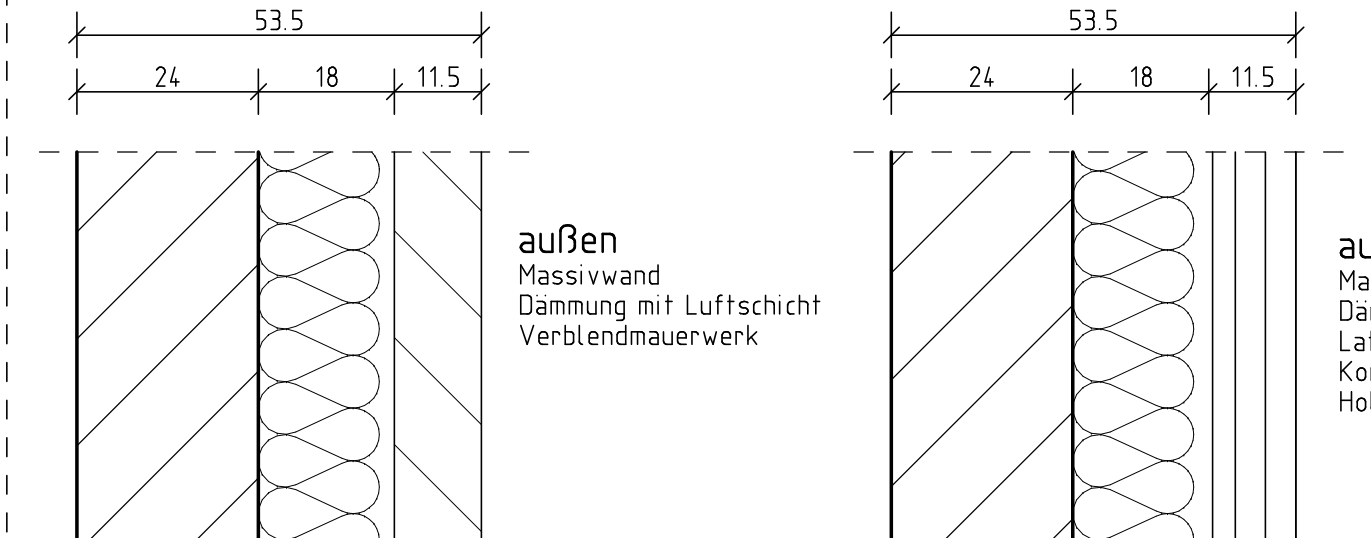


Stahlträger HE-M 320 an Pos. 14 Stb.-Stütze, 1x ausf.

M 1:10

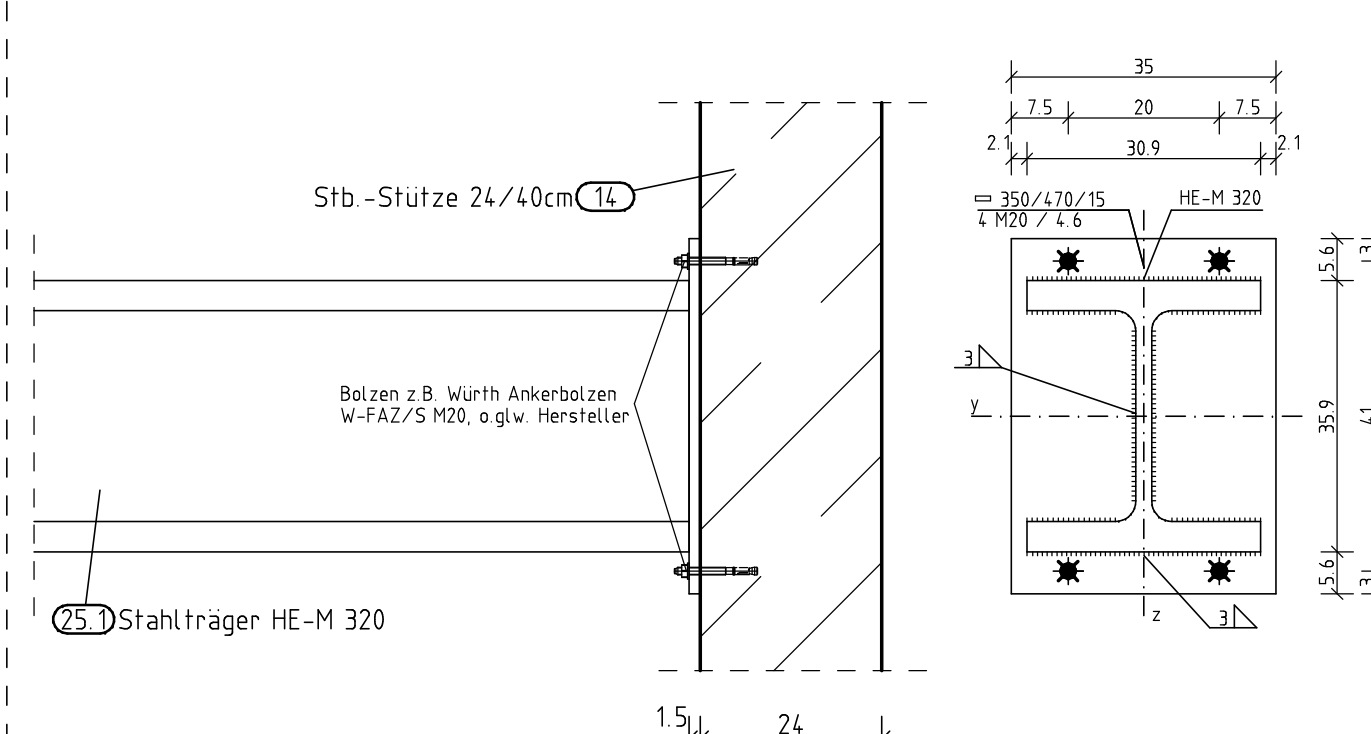

Pos. 25.1A: Anschluss Pos. 25.1 Stahlträger HE-M 320 an Pos. 31 Fenstersturz, 3x ausführen


M 1:10

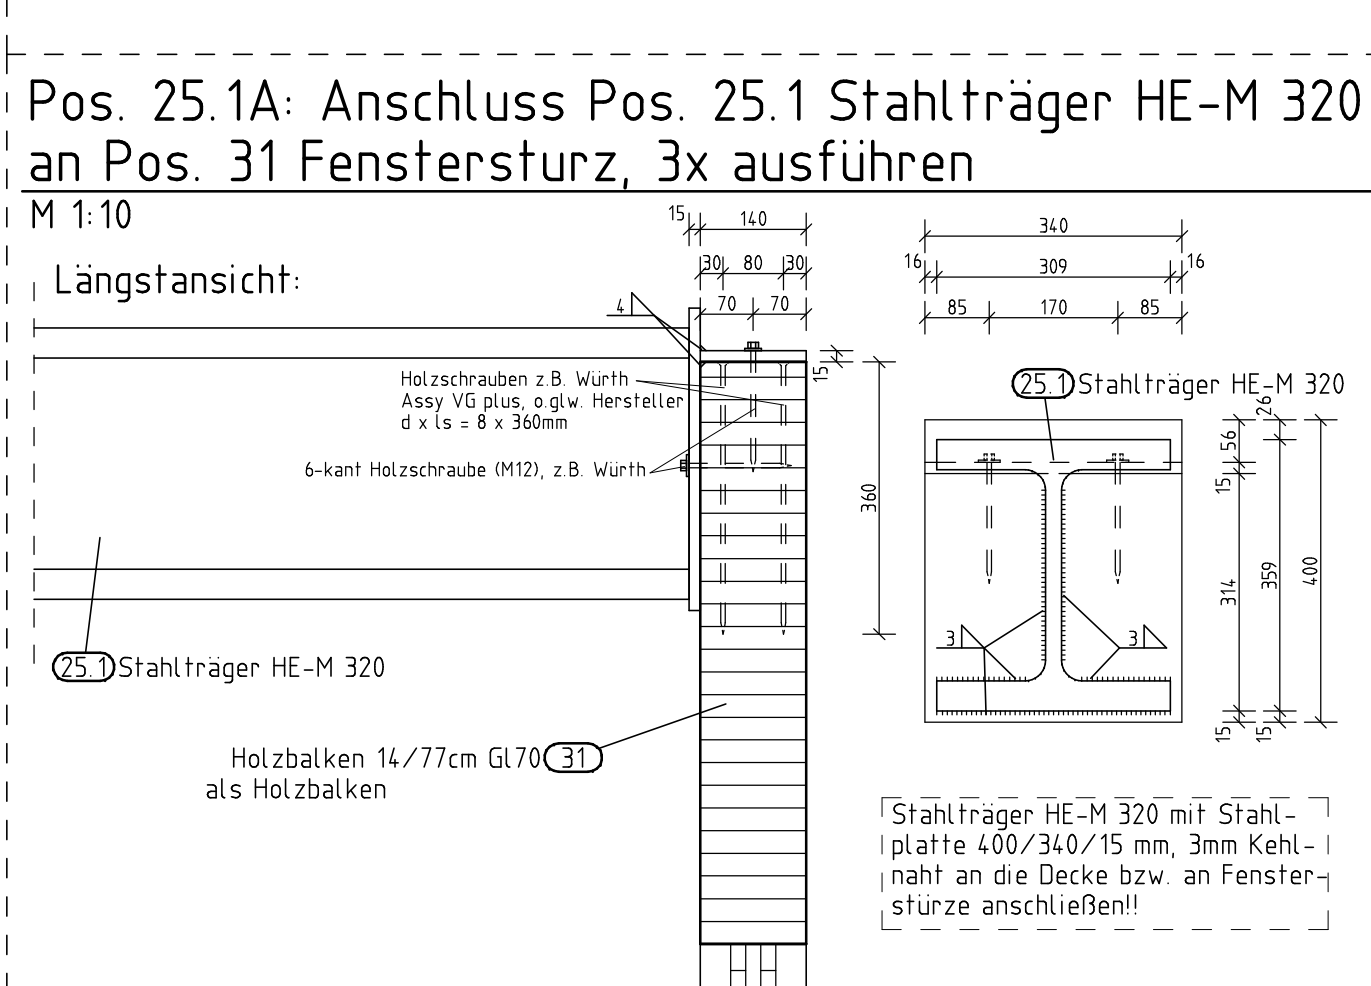


Pos. 14 Stb.-Stütze 1x ausführen

M1:25, b/h = 24/40cm, c nom=2.5cm C20/25 XC1


Schnitt A-A

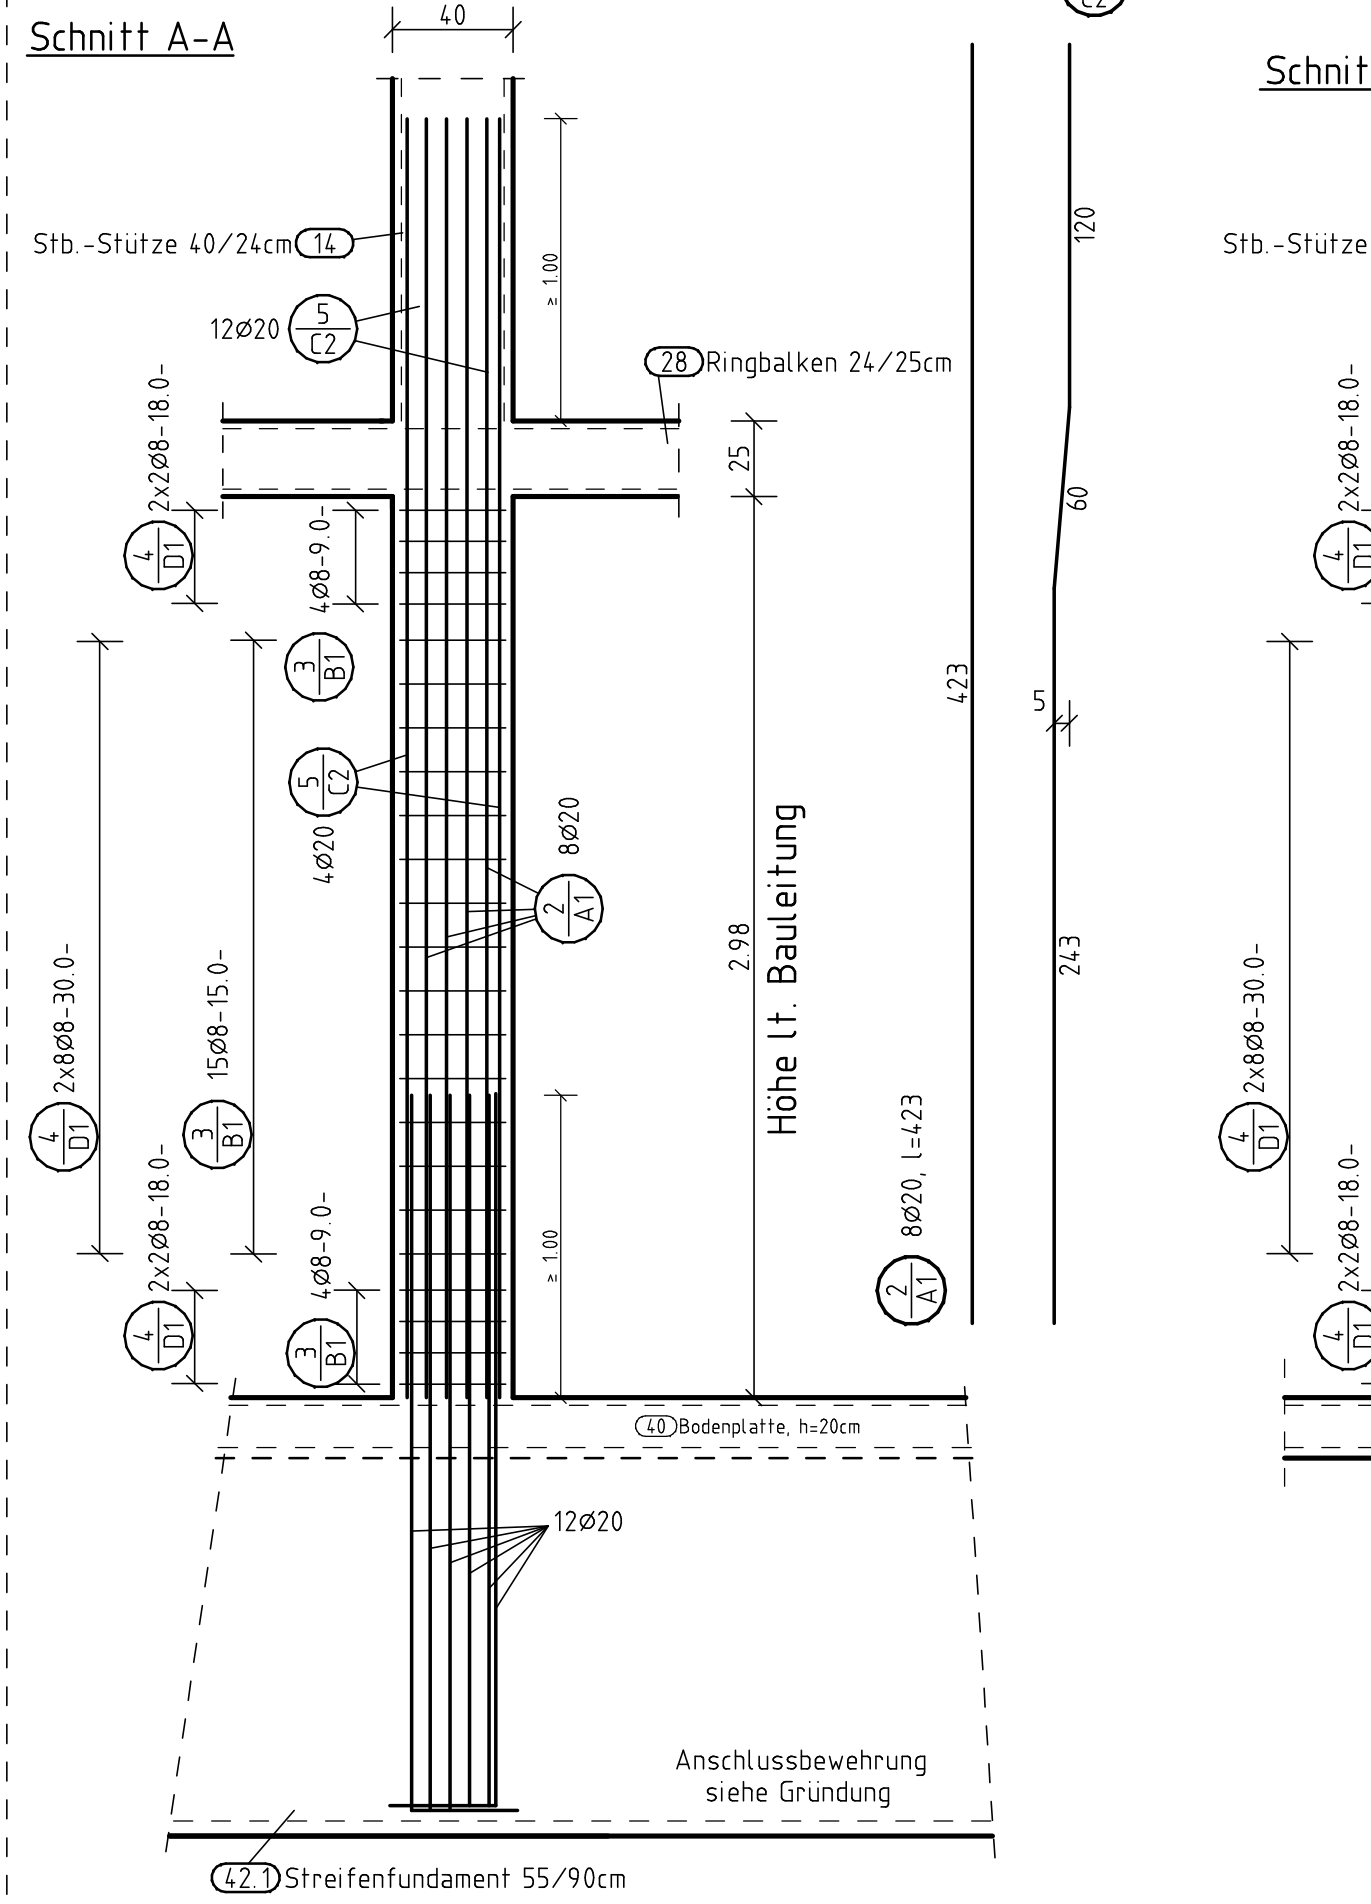

Pos. 11 Innenwand

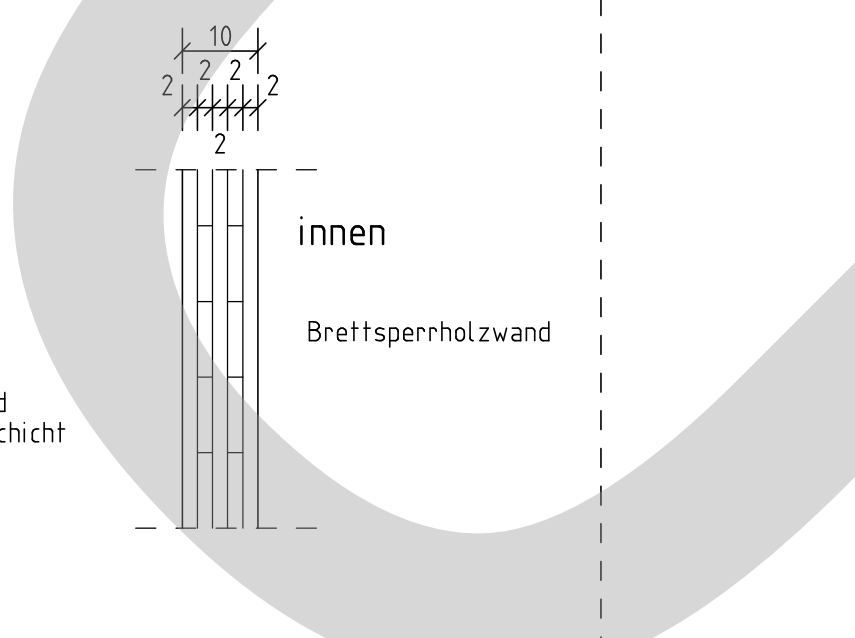


Brandwand

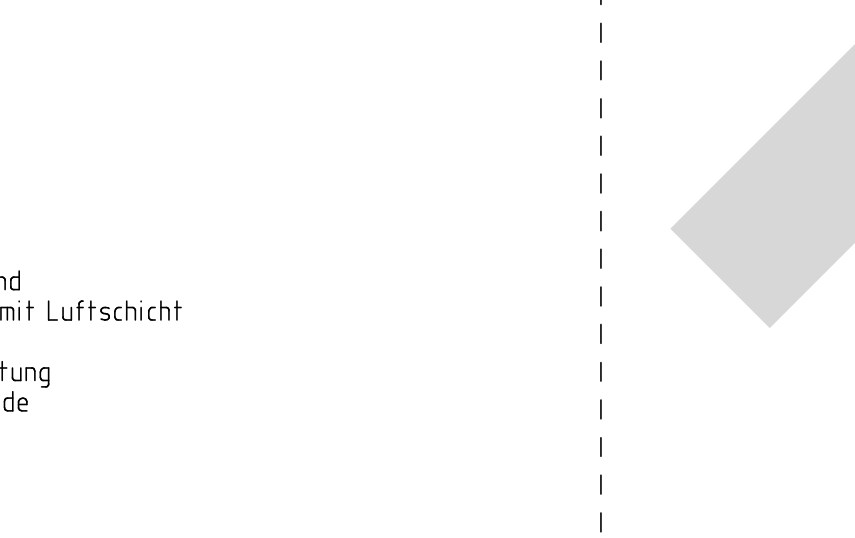


Stahlträger HE-M 320 an Pos. 14 Stb.-Stütze, 1x ausf.

M 1:10

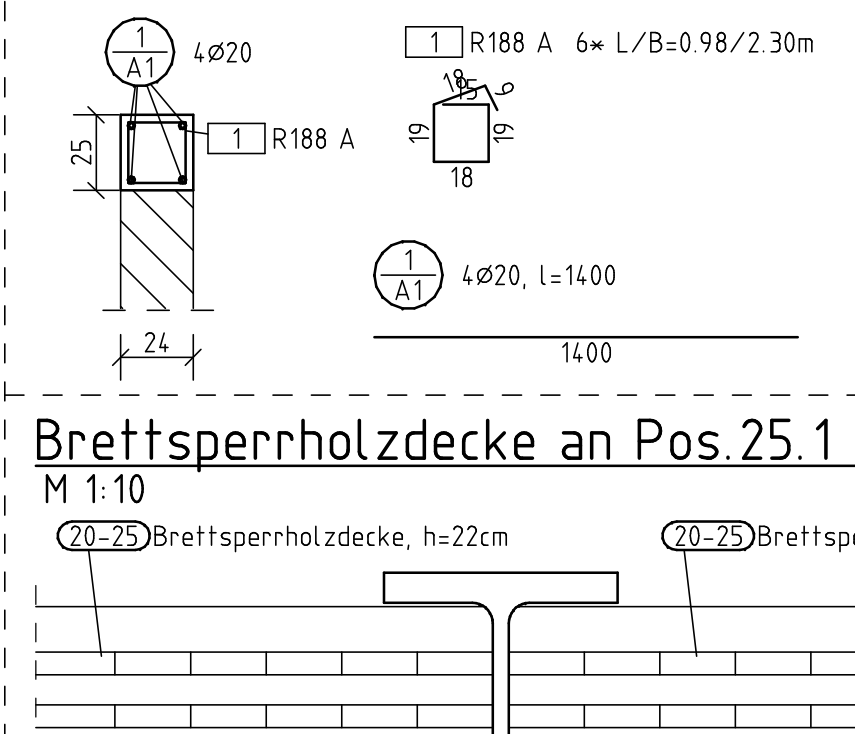

Pos. 28 Ringbalken 12.30 lfdm


M 1:25, b/h=24/25 cm, c nom=2.5cm C20/25 XC1

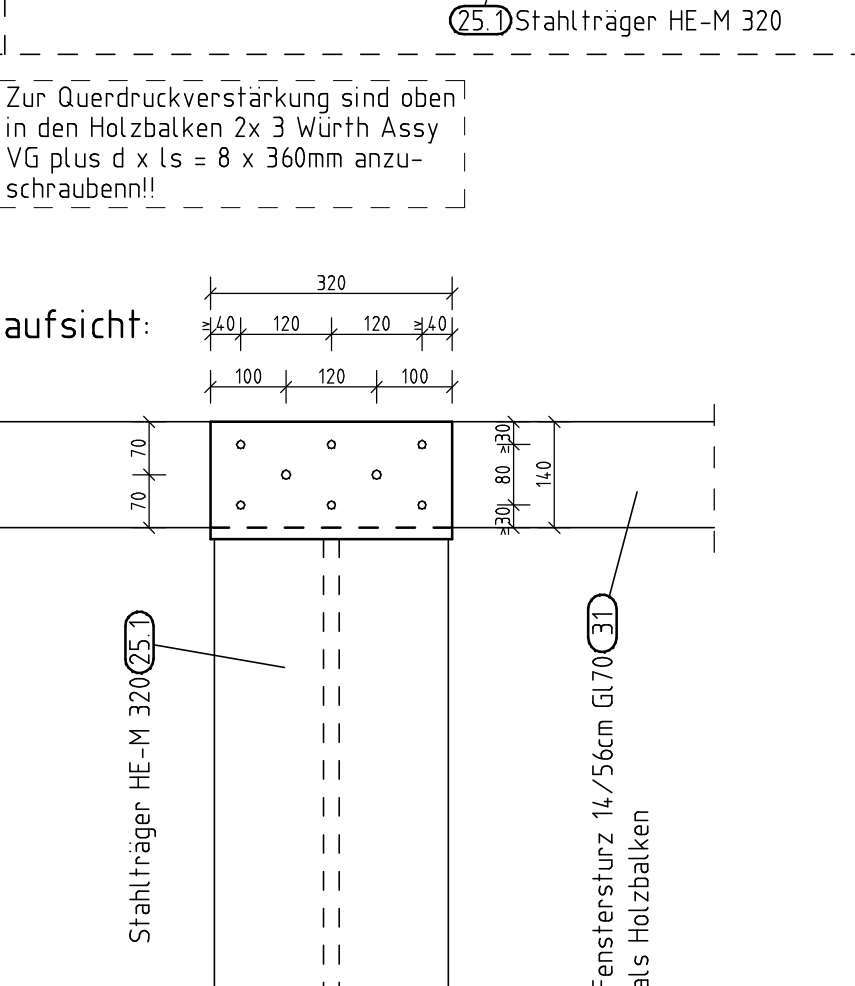

Pos. 14 Stb.-Stütze 1x ausführen


M1:25, b/h = 24/40cm, c nom=2.5cm C20/25 XC1

Schnitt B-B

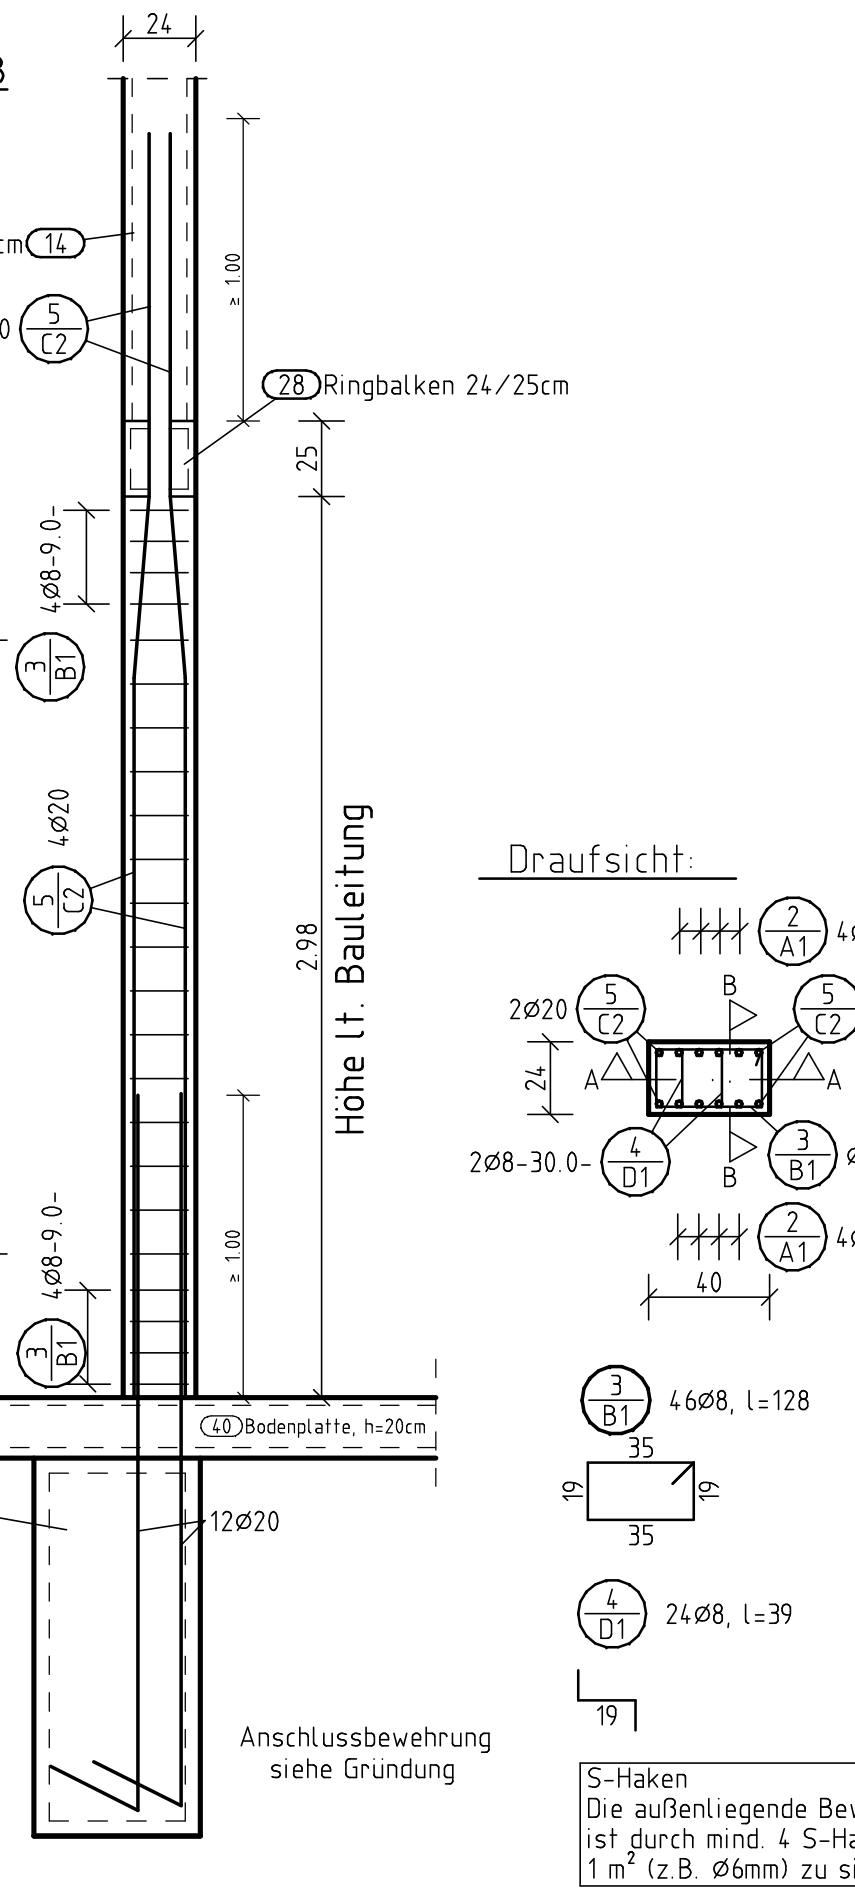


Detail Auflagerfaschen

M 1:25

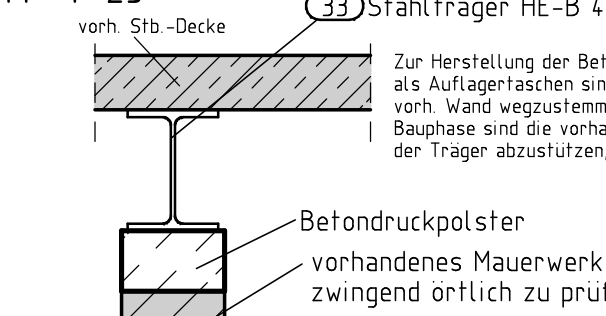


Anschluss Holzbalken an Portalrahmen

M 1:10

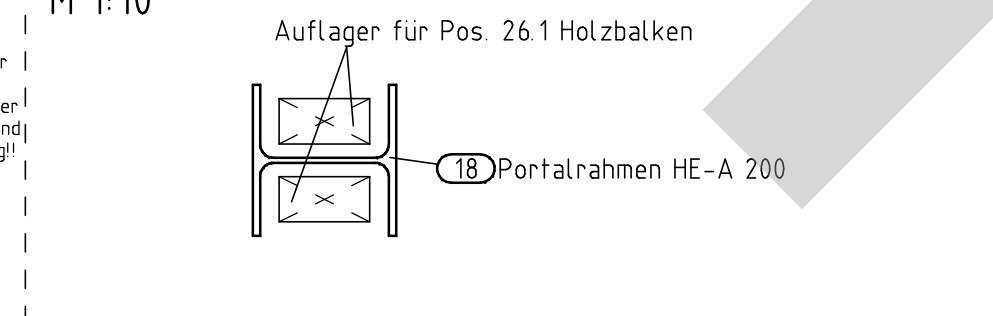


Pos. 14.1 Stb.-Stütze 2x ausführen


M1:25, b/h = 24/40cm, c nom=2.5cm C20/25 XC1

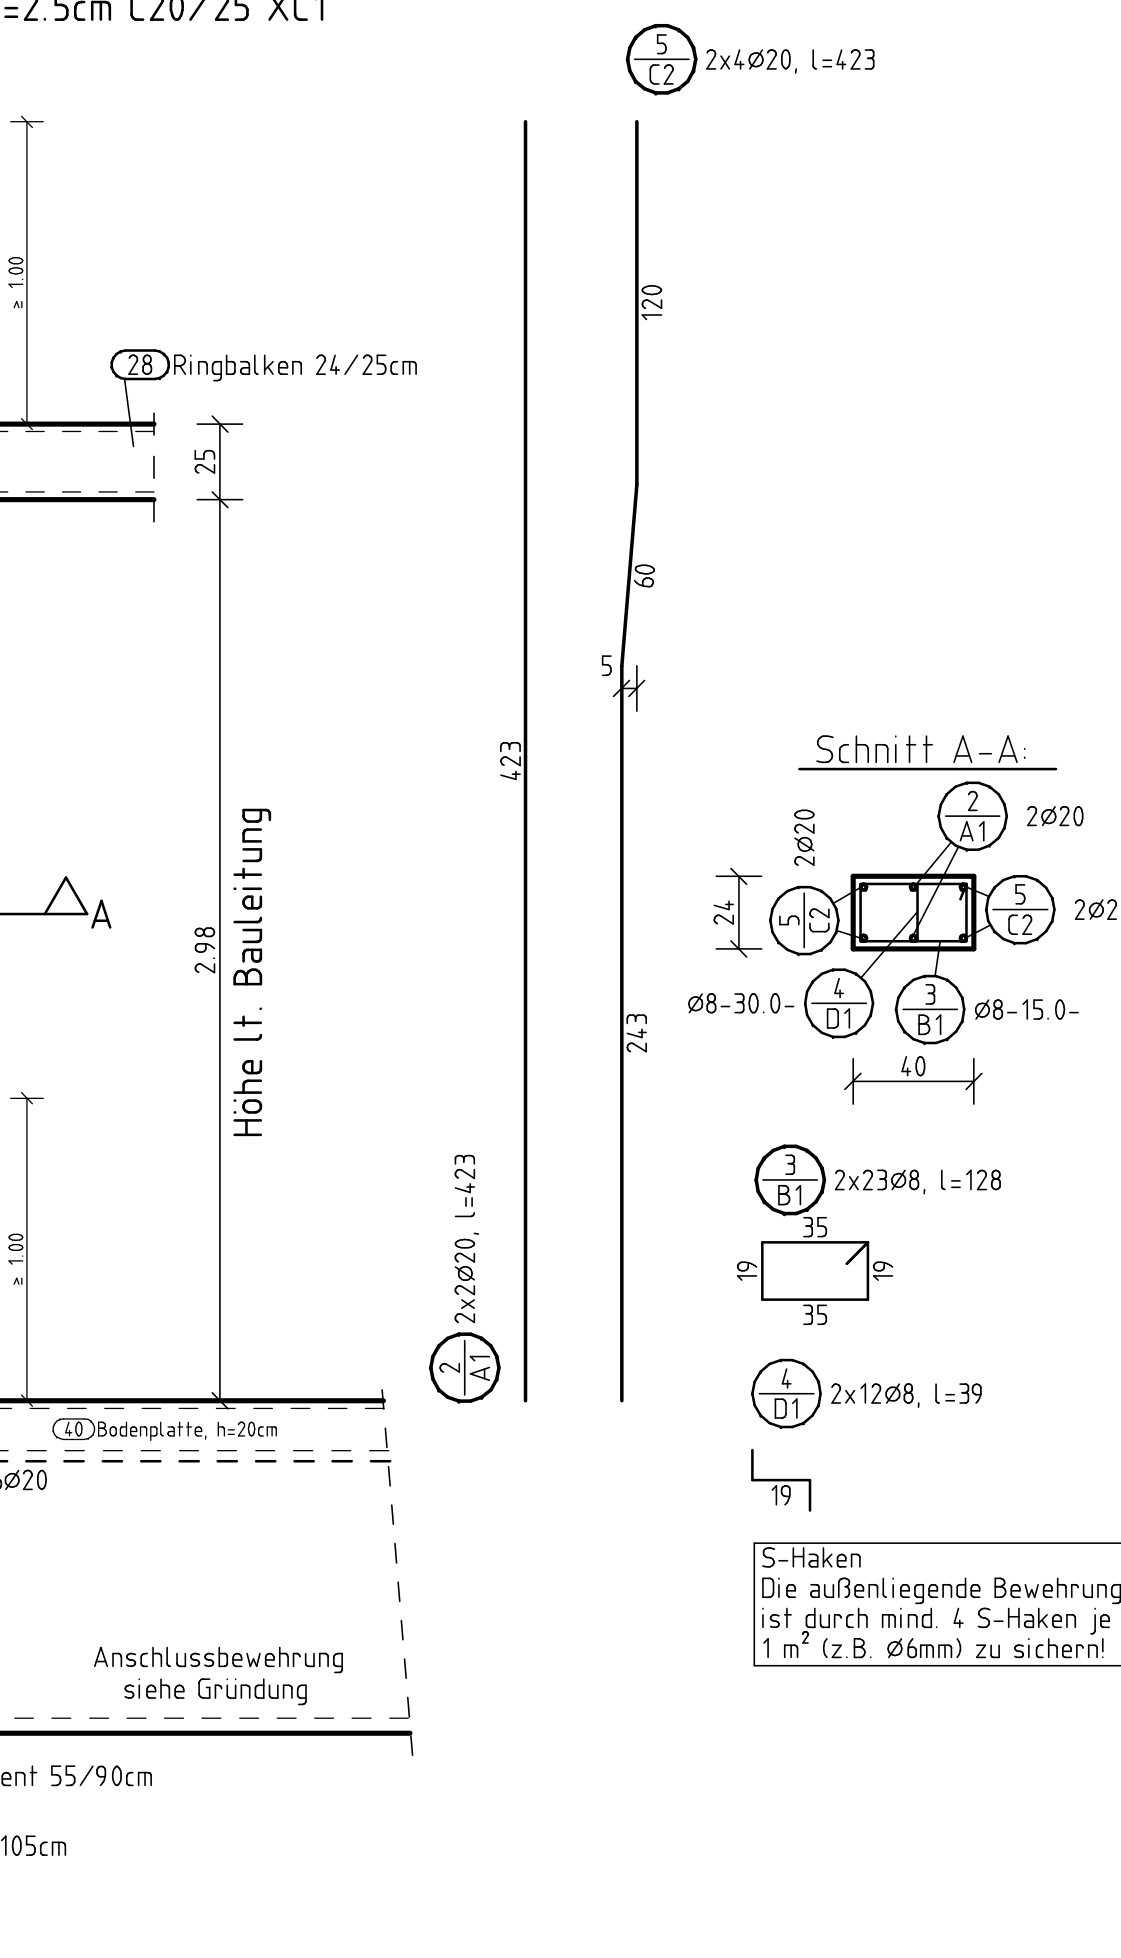

Schnitt A-A

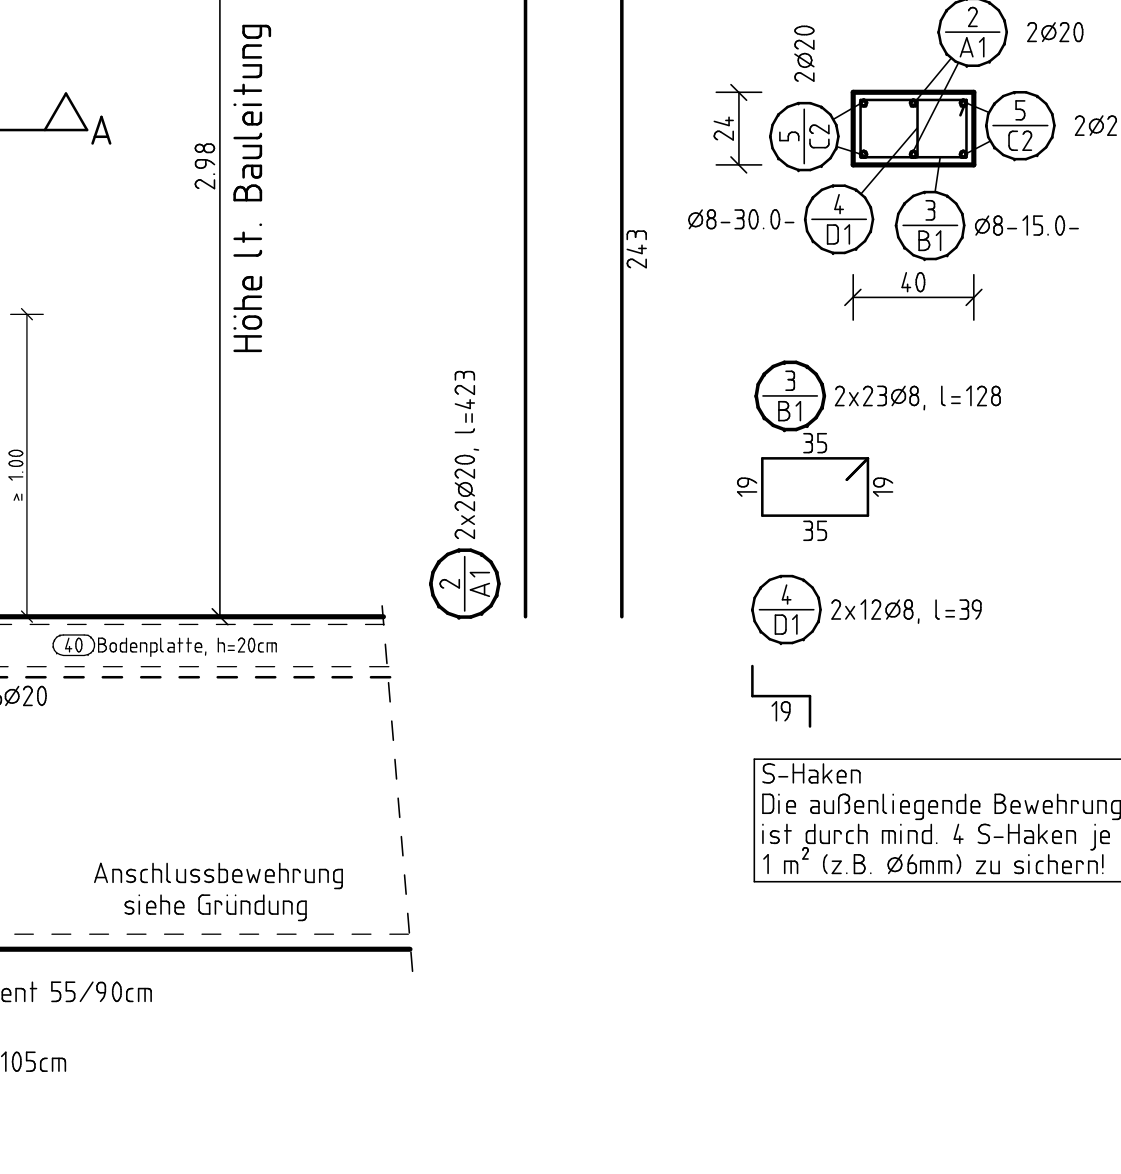

Schnitt B-B

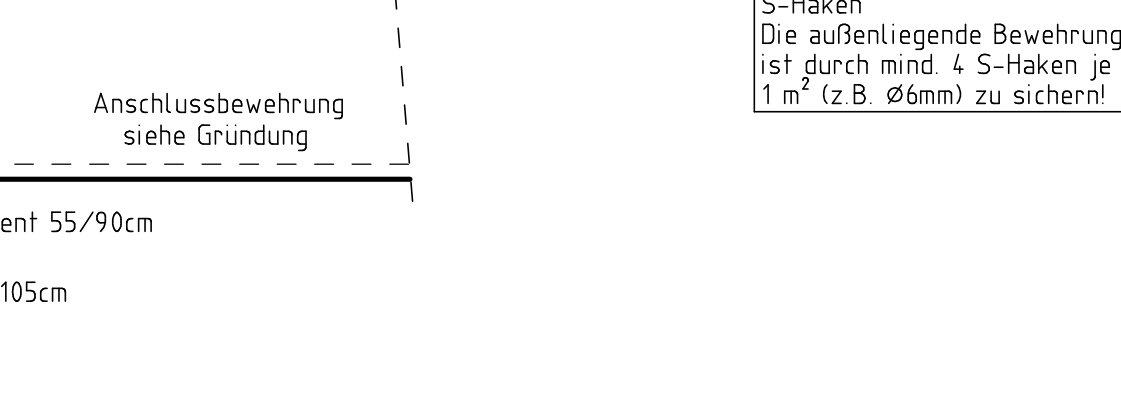

Draufsicht



S-Haken

Die aufliegende Bewehrung ist durch mind. 4 S-Haken je 1m² (z.B. Ø6mm) zu sichern!

Streifenfundament 55/90cm bzw. 55/105cm

Streifenfundament 55/125cm

Streifenfundament 55/150cm

