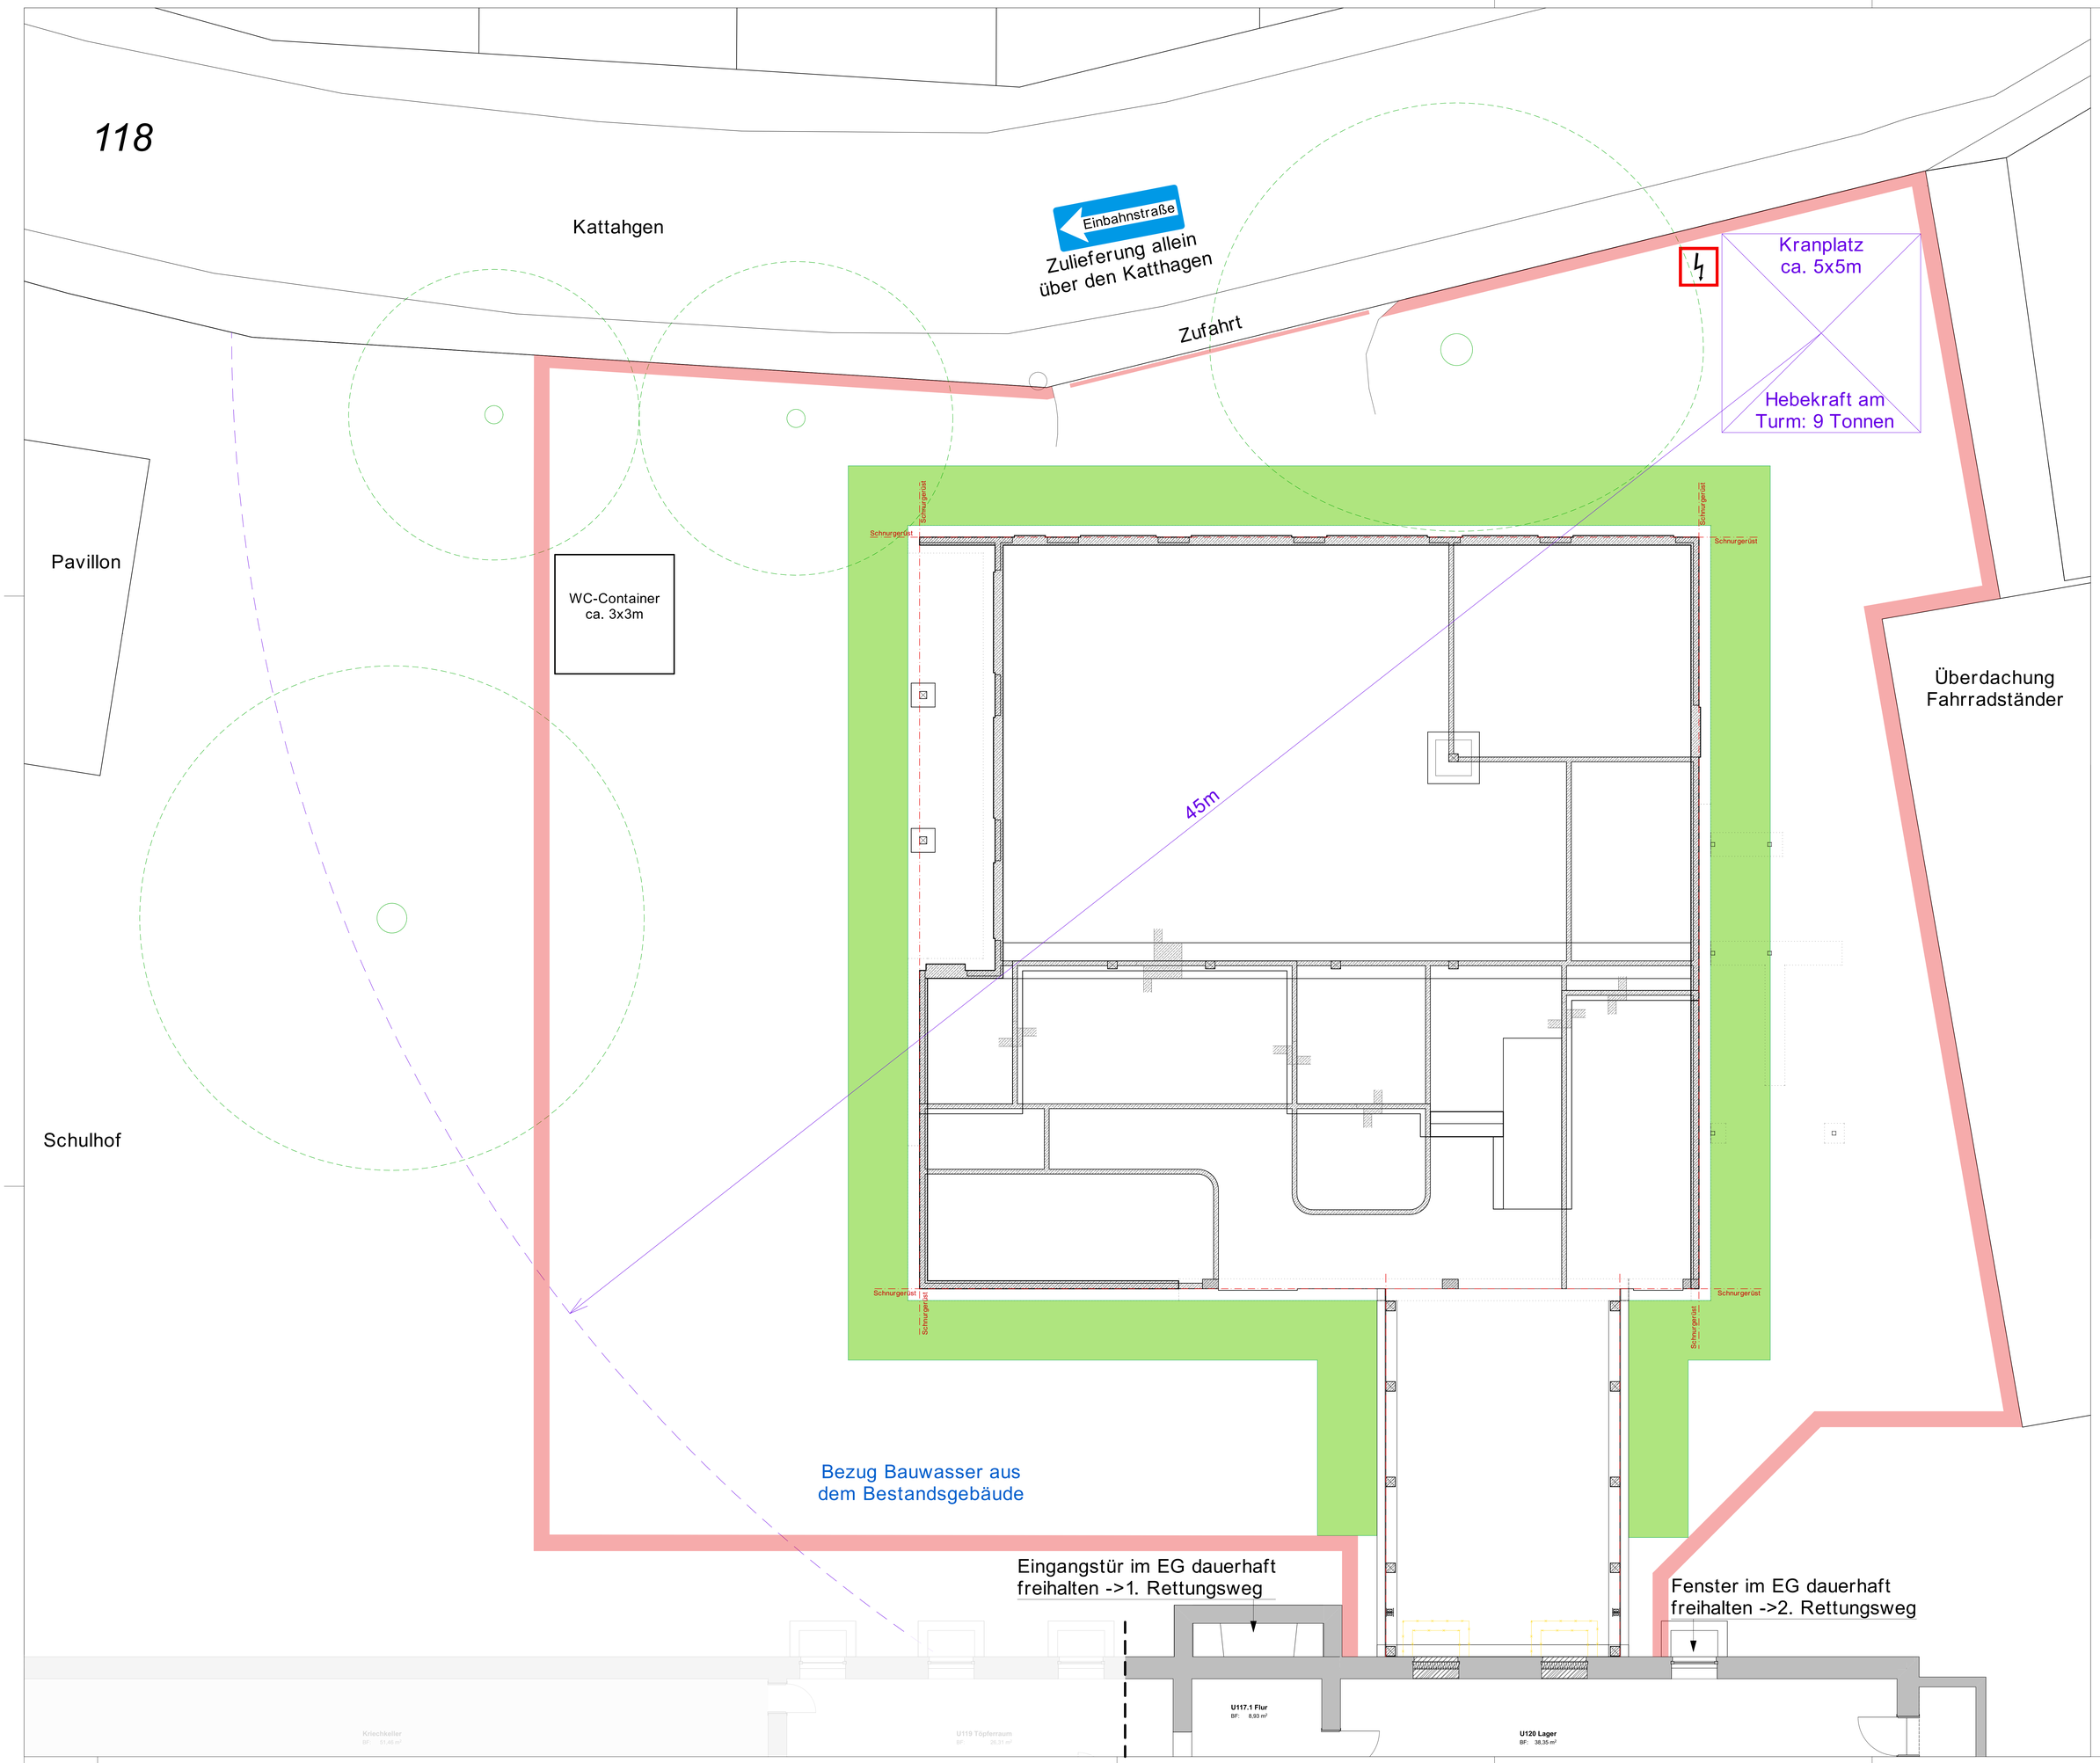

Alle Maße sind am Bau zu prüfen. Maßunstimmigkeiten sind sofort mit dem Architekten / der Bauleitung zu klären. Einbaumaße sind an der Baustelle zu nehmen.
Bei der Bauausführung sind die Planungen der Fachingenieure sowie die Angaben der Sonderfachleute zu beachten
Firmendetails und -ausführungszeichnungen gelten nur mit Genehmigungsvermerk des Architekten.
Auf VOB/B § 3, Ziffer 1-6 und §4, Ziffer 2 und 3, DIN 1961 wird hingewiesen.

Legende

- Bauzaun
- Korridor für Gerüst ca. 1,50m
- Baustrom
- Baumstamm/ Baumkrone
- Grundleitung Regenwasser
- Grundleitung Schmutzwasser
- Leitung Fettabscheider
- In Abstimmung Klärungsbedarf

± 0,00 = 80,88m NHN = OK FFB EG

Datum	Nr	Gez	Änderungen

Verteiler / Planausgang / Datum	Bauamt	Bauaufsicht	Brandschutz	H.S.E.T.	Tiefbau	Stadtplanung	Forsten	Schulträger	Gewerk E.L.T.	Gewerk H.S.T.

Verteiler / Planausgang / Datum	Bauamt	Schulträger	Brandschutz	H.S.E.T.	Forsten	Tiefbau	Stadtplanung	

Bauvorhaben:
Lambertischule - OGS-Neubau und Anschluss an das Bestandsgebäude

Katthagen 10
48653 Coesfeld

Auftraggeber:
Stadt Coesfeld
Markt 8
48653 Coesfeld

VORABZUG

WP / WoltersPartner Architekten GmbH
Daruper Straße 15 - D-48653 Coesfeld
Telefon 02541 9408-0 - Fax 9408-100
architekten@woltherspartner.de

Plan-Nr. **A-18**

Baustelleneinrichtung

Maßstab	1:50
Datum	02.09.2026
Gez.	AR
Größe	1.140x900 mm