

Legende:

Bauzaun

Grundstücksgrenze

BE-Fläche

Neubau

Ladezone

BE Container

Zugangscontainer / Baulogistik

Schall- und Staubschutz

Wasserentnahmestelle

Dixi Mobile WC

Schrankenzaun

Entsorgungshof

Abriss

Fußgänger/Schüler

Drehkreuz

Baumfällung

Lastfreierschwenkbereich

Feuerwehrauffstellfläche

Vorbereitende Maßnahmen:

- Sicherung der denkmalgeschützten Flächen
- Freimachen bzw. Entörtung (z.B. Kleinspielfeld und Fußweg am Sportplatz) der Arbeitsbereiche
- Baumschnitt/ Baumfällung im Bereich der Bewegungsflächen (Baustraßen)
- Beweissicherung der "öffentlichen Flächen" (Zu- und Abfahrtswege)
- Baustelleneinrichtung
- Schließung möglicher Verbindungen angrenzender Gebäude zur BE-Fläche
- Rückbau Garage und überdachter Fahrradstellplatz im Bereich Tor 1
- Schall- und Staubschutzmaßnahmen BT 3 zu Neubau Mensa
- Entörtung Kranaufstellfläche
- Beschilderung und Verkehrsführung Baustelle

Bauliche Maßnahmen:

- Erweiterungsneubauten


Hinweise/Schnittstellen:

- Fußweg Theater Coesfeld (Verbindung vom S-Bahnhof)
- Feuerwehrezufahrten und Fluchtwege (bauzeitlicher Brandschutz)
- Schutzmaßnahmen Bestand/Neubau
- Versorgung Schule
- Gründung Kranfundament

Bemessungsfahrzeug Sattelzug:

Es ist durch den AG zu prüfen, ob der Bestandsuntergrund eine ausreichend hohe Tragfähigkeit für die temporäre Baustraße aufweist. Die entsprechenden Belastungen und die Nutzungsdauer sind zu berücksichtigen. Bei Nicht-gewährleistung der Tragfähigkeit sind entsprechende Verbesserungsmaßnahmen durchzuführen.

Dieser Grundlagenplan als Basis der Baulogistikplanung ist im Ausführungsfall durch den AG mittels eines örtlichen Aufmaßes zu bestätigen.

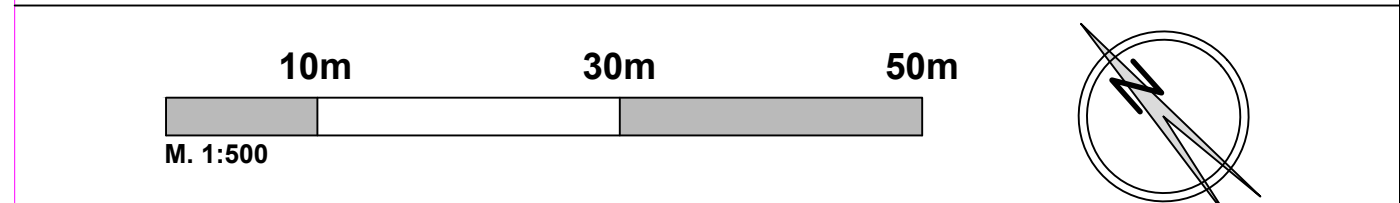

| Änderungen: | | | |
|-------------|-------|----------|------------|
| INDEX | DATUM | ÄNDERUNG | GEZEICHNET |
| | | | |
| | | | |
| | | | |
| | | | |
| | | | |
| | | | |
| | | | |
| | | | |
| | | | |

| | | | |
|-------------------------------|---|--------------------------------------|--|
| Projekt: | Modernisierung Schulzentrum Coesfeld Holtwicker Straße Coesfeld | | |
| Bauherr: | Stadt Coesfeld Markt 8 48653 Coesfeld | | |
| Planer: | BM Baulogistik+Service GmbH Emil-Berliner-Straße 3 48291 Telgte | | |
| Tel.: +49 (0) 2504 9316 - 504 | | E-Mail: a.stritzel@bm-baulogistik.de | |

| Plandaten | Verfasser / Firma | Bearbeiter | Format | Maßstab | Erstellt | Plan-Nr. | Index |
|-----------|------------------------|------------|--------|---------|------------|----------|-------|
| | BM Baulogistik+Service | K.G | A1 | 1:500 | 05.05.2022 | | |

Baulogistikphasenplan Phase 2

vz 267

vz 274

vz 206

vz 123

vz 357

vz 209-10

vz 350-10

vz 350-20

vz 0815

vz 283-50