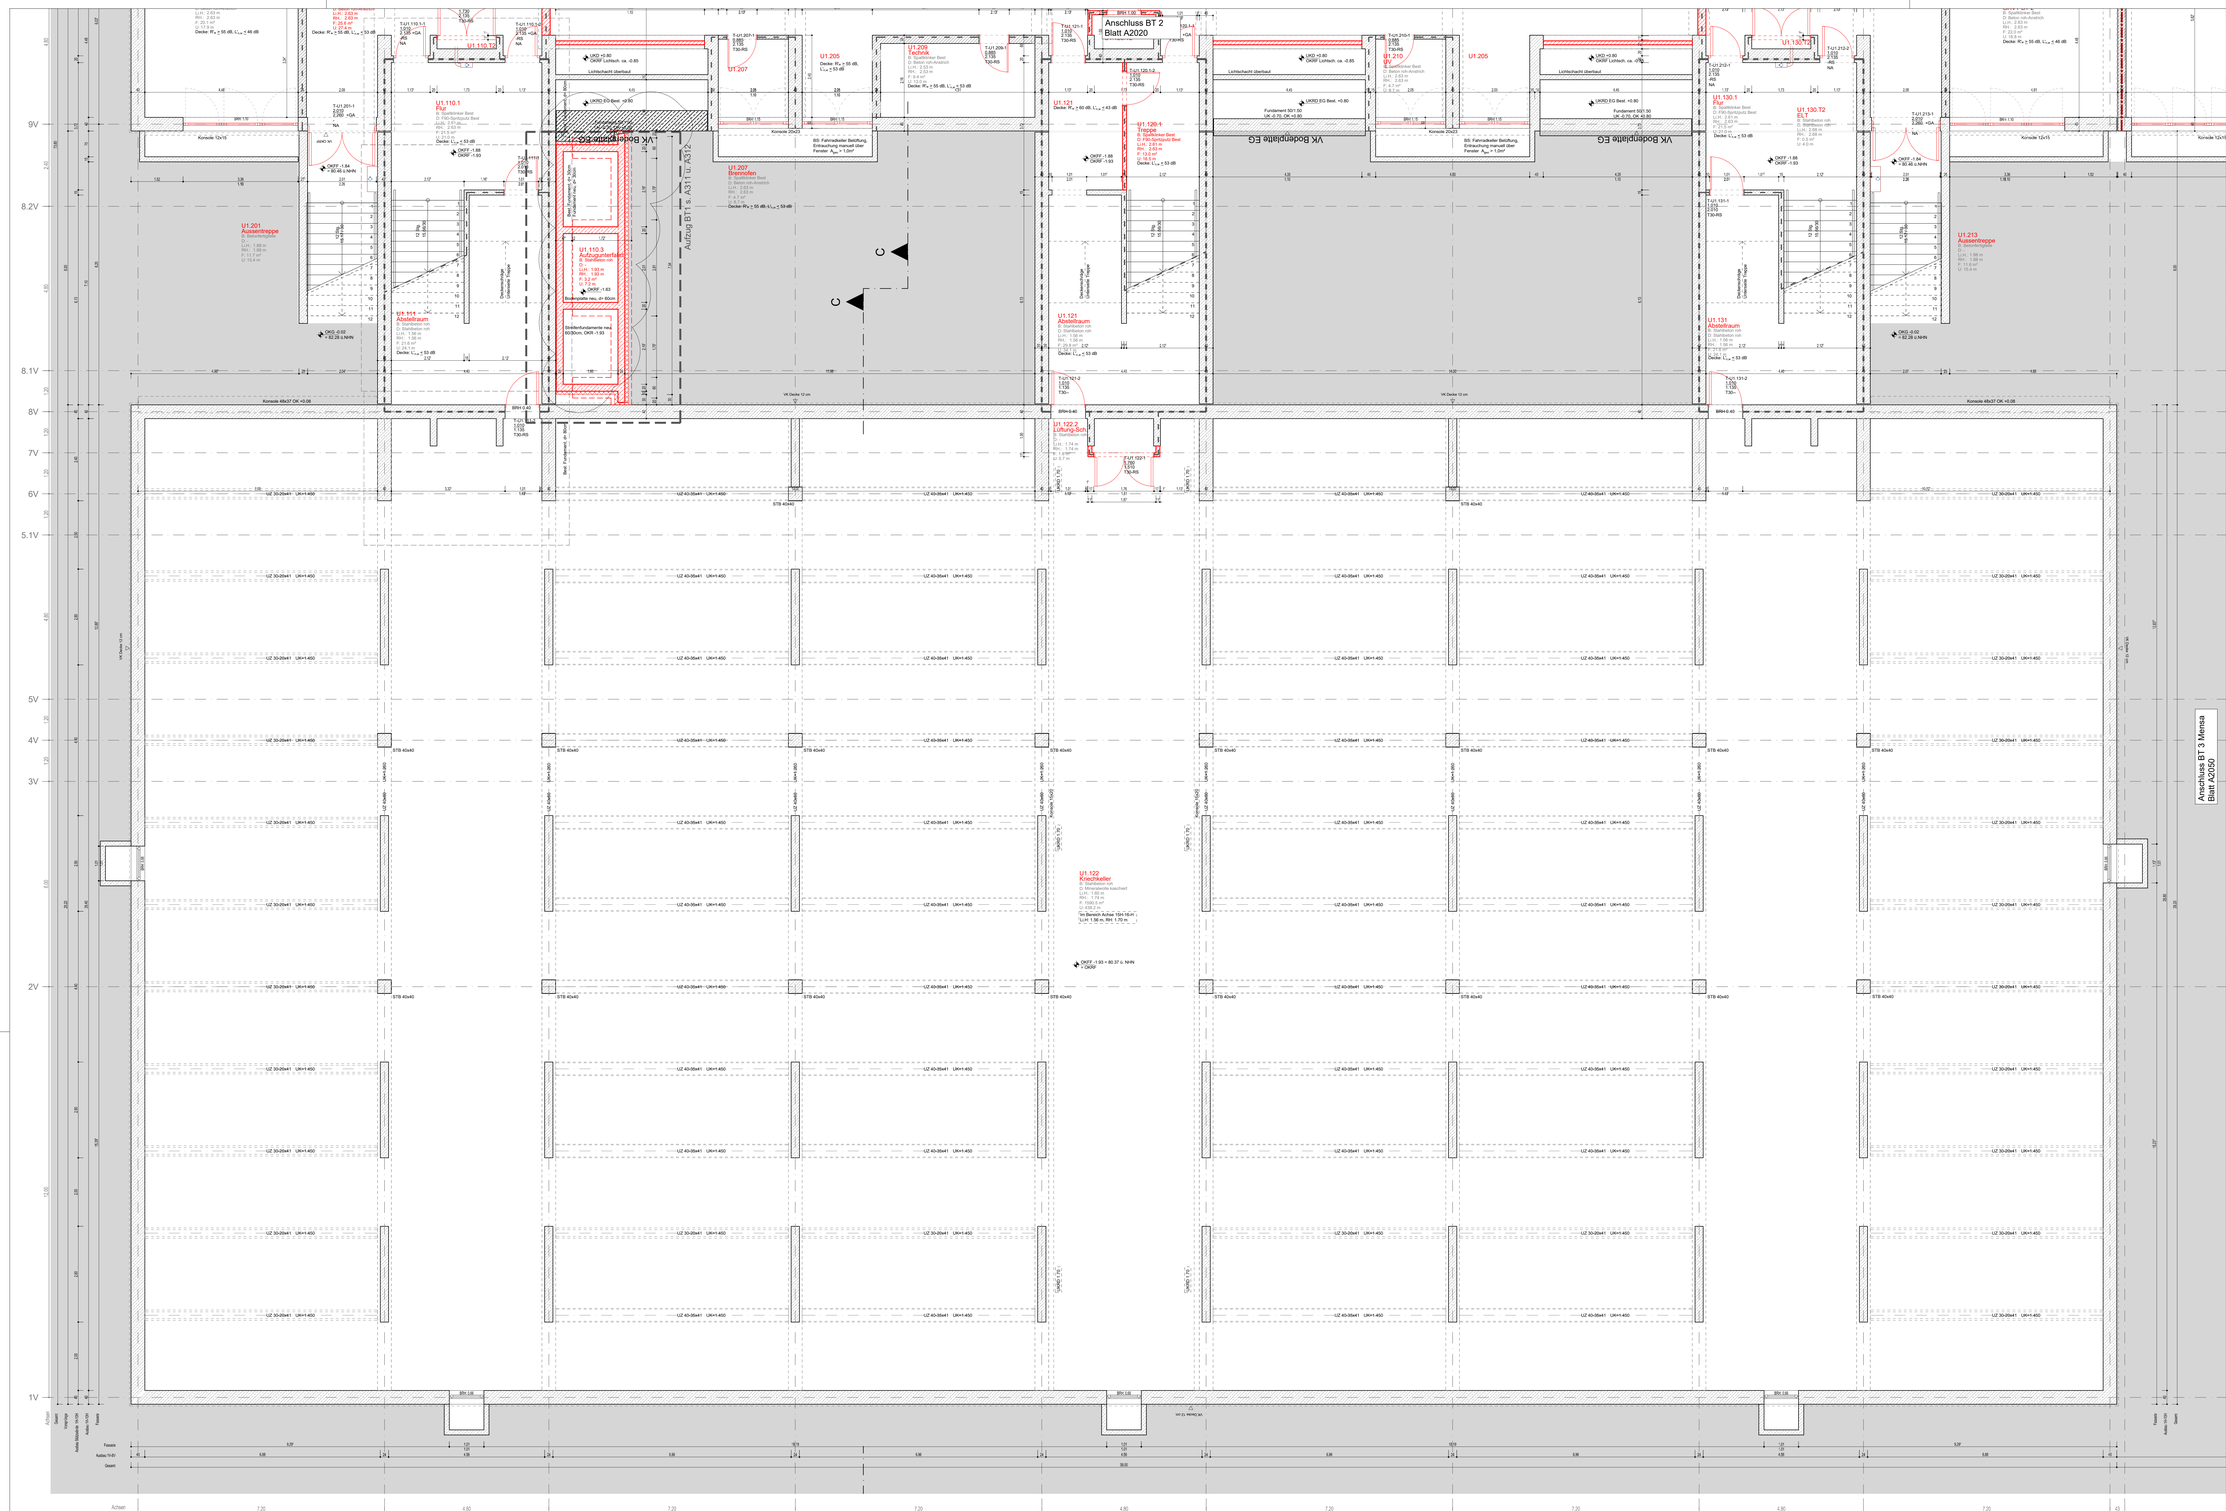

LEGENDE

	WÄNDE BESTAND	UK	UNTERKANTE
	MAUERWERK NEUBESTAND	OK	OBERKANTE
	SICHTMAUERWERK NEUBESTAND	VK	VORDERKANTE
	STAHLBETON NEUBESTAND	FF	FERTIGFUSSBODEN
	UNBEWEHRTER BETON NEUBESTAND	RF	ROHFUSSBODEN
	BETONFERTIGTEILE NEUBESTAND	D	DECKE
	TROCKENBAUWAND NEUBESTAND	UZ	UNTERZUG
	WANDBEKLEIDUNG NEU	G	GELÄNDE
	HOLZ NEUBESTAND	BRH	BRUSTUNGSHÖHE VON OKFF
	ABBRUCH	DS	DICHTSCHLIESSENDE TÜR
	DÄMMUNG NEUBESTAND	DSSS	DICHT- U. SELBSTSCHLIESSENDE TÜR
	SPERRSCHICHT NEUBESTAND	RS	RAUCHSCHUTZTÜR
	ERDREICH NEUBESTAND	T30	FEUERHEMMENDE TÜR
DD	DECKENDURCHBRUCH	T90	FEUERBESTÄNDIGE TÜR
WD	WANDDURCHBRUCH	F30	BAUTEIL FEUERHEMMEND
WS	WANDSCHLITZ	F90	BAUTEIL FEUERBESTÄNDIG
FD	FUSSBODENDURCHBRUCH	BA/BW	BAUTEIL BAUART EINER BRANDWAND
.../E	ELEKTRO	BW	BAUTEIL FEUERBESTÄNDIG - BRANDWAND
.../H	HEIZUNG		VERSTÄRKUNGS-PROFIL
.../L	LÜFTUNG	TÜRSTEMPEL	+FS FESTSTELLEINRICHTUNG
.../S	SANITÄR	+OL	OBERLICHT +GA GLASAUSSCHNITT
BA	BODENABLAUF	LAS	LAMELLEN-RAFFSTORE (NEU)

DIESER PLAN GILT NUR IN VERBINDUNG MIT DEN ENTSPRECHENDEN SCHNITTEN, ANSICHTEN U. DETAILZEICHNUNGEN.
ALLE MASZE SIND AM BAU ZU PRÜFTEN, MASZUNSTIMMIGKEITEN SIND MIT DER BAULEITUNG ZU KLÄREN. FÜR MASZFEHLER HAFTET ALLEIN DER AUFTRAGNEHMER. BEI DER BAUAUSFÜHRUNG SIND DIE PLANUNGEN DER FACHINGENIEURE SOWIE DIE ANGABEN DER SONDERFACHLEUTE ZU BEACHTEN. FIRMENDETAILS UND AUSFÜHRUNGSBESCHREIBUNGEN GELTEN NUR MIT GENEHMIGUNGSVERMERK DES ARCHITEKTEN. DIE KOORDINIERUNGSPFLICHT DES AUFTRAGNEHMERS BLEIBT UNBERÜHRT.
ALLE HÖHENANGABEN BEZOGLICH TÜREN UND BRÜSTUNGEN BEZIEHEN SICH, SOFERN NICHT ANDERS ANGEGEBEN AUF OKFF.
BEI TÜREN IN TROCKENBAUWÄNDEN SIND BAURICHTMASZE ANGEGEBEN, IN MASSIVWÄNDEN DIE ERFORDERLICHEN ROHBAUÖFFNUNGEN.
SÄMTLICHE HAUSTECHNIKDURCHBRÜCHE IN DECKEN UND WÄNDEN SIND NACH DER INSTALLATION UNTER BEACHTUNG DER ERFORDERLICHEN FEUERSCHUTZANFORDERUNGEN DES BAUTEILES GEMÄSS DIN 4102 ZU SCHLIESSEN. BEACHTEN SIE DIE LAGE UND GRÖSSE DER DURCHBRÜCHE IST DIE AUSFÜHRUNGSPLANUNG DER HAUSTECHNIK ZU BEREICHSSCHÄTZEN. DER EINBAU VON NOTWENDIGEN FEUERSCHUTZKLAPPEN IST NUR MIT ZULASSUNGEN AUCH FÜR ALLE ANGRENZENDEN BAUTEILE ZULÄSSIG.
ALLE SICHTBETONTEILE SIND MIT GLEICHBLEIBENDER BETONMISCHUNG/-GÜTE HERZUSTELLEN. SOFERN KEINE EINLEGELEISTEN BZW. DREIKANTLEISTEN GEFORDERT WERDEN, MÜSSEN DIESE BAUTEILE SCHARFKANTIG BETONIERT WERDEN. AUF EINE AUSREICHENDE FUGENDICHTHEIT DER SCHALUNG IST DESHALB INSBESONDERE ZU ACHTEN.
ALLE AUSGESCHALTEN BAUTEILE MÜSSEN VOR VERSCHMUTZUNG UND BESCHÄDIGUNG WÄHREND DES WEITEREN BAUFORT- SCHRITTES GESCHÜTZT WERDEN. SICHTBETONBELÄGE WIE Z.B. BEI FERTIGTEILTREPPEN MÜSSEN DURCH EINE BEGEHBARE VERSCHALUNG ABGEDECKT WERDEN.

Anschluss BT 3 Mensa
Blatt A2050

ÄNDERUNG	DATUM	NAME	INDEX
INTEGRATION TA-PLANUNG / AUFZUGSPLANUNG	05.07.2023	LS	05
ANPASSUNGEN IM RAHMEN DER LPH 5	13.12.2022	SKO	04
FORTSCHREIBUNG AUSFÜHRUNGSPLANUNG	10.03.2022	SKO	03
ÜBERARBEITET UND ERGÄNZT	11.01.2022	SKO	02
LICHTSCHACHTE, ERGÄNZUNGEN UNTERZÜGE, RICHBALKHÖHEN, TÜRSTEMPEL	07.09.2021	SKO	01

BAUVORHABEN
SZ COE

ANTRAGSTELLER
STADT COESFELD
MARKT 8
48653 COESFELD

UNTERSCHRIFT

ENTWURFSVERFASSER
SSP AG
LISE-MEITNER-ALLEE 30
44801 BOCHUM

DIPL.-ING. (FH) ARCH. F. KÖLLER

BAUHERR
STADT COESFELD
MARKT 8
48653 COESFELD

ZEICHNUNGSBEZEICHNUNG
GRUNDRISS KG

ZEICHNUNGS-NR.
A2010

PROJEKT-NR.
18395

ÜBERSICHT

HÖHENBEZUG:EG = ±0.00 OKFF = 82.30 ü. NHN

INGENIEUR

INGENIEUR

PLANUNGSPHASE
AUSFÜHRUNGSPLANUNG

BAUVORHABEN
MODERNISIERUNG SCHULZENTRUM COESFELD

BAUTEIL
BT 1

ZEICHNUNG
GRUNDRISS KG

MASSTAB
1:50

	ERSTELLT	PLANSTAND	BLATT-GR.
DATUM	07.01.2021	21.03.2024	1505 x 900
NAME	sko	ls	
DATEI	5_G_706_GR_-1_000.DWG		
GRUND - LAGE			

ZEICHNUNGS-NR.
A2010

PROJEKT-NR. 18395 | INDEX 05

"COPYRIGHT RESERVED" NACH DIN 34 10.1977
ALLE MASE SIND VERANTWORTLICH ZU PRUFEN, UNSTIMMIGKEITEN DER PLANUNG SIND DER BAULEITUNG BEKANNTZUGEBEN

SSP AG
LISE-MEITNER-ALLEE 30
44801 BOCHUM
T +49 (0)234 30709-0
F +49 (0)234 30709-11
www.ssp.ag info@ssp.ag