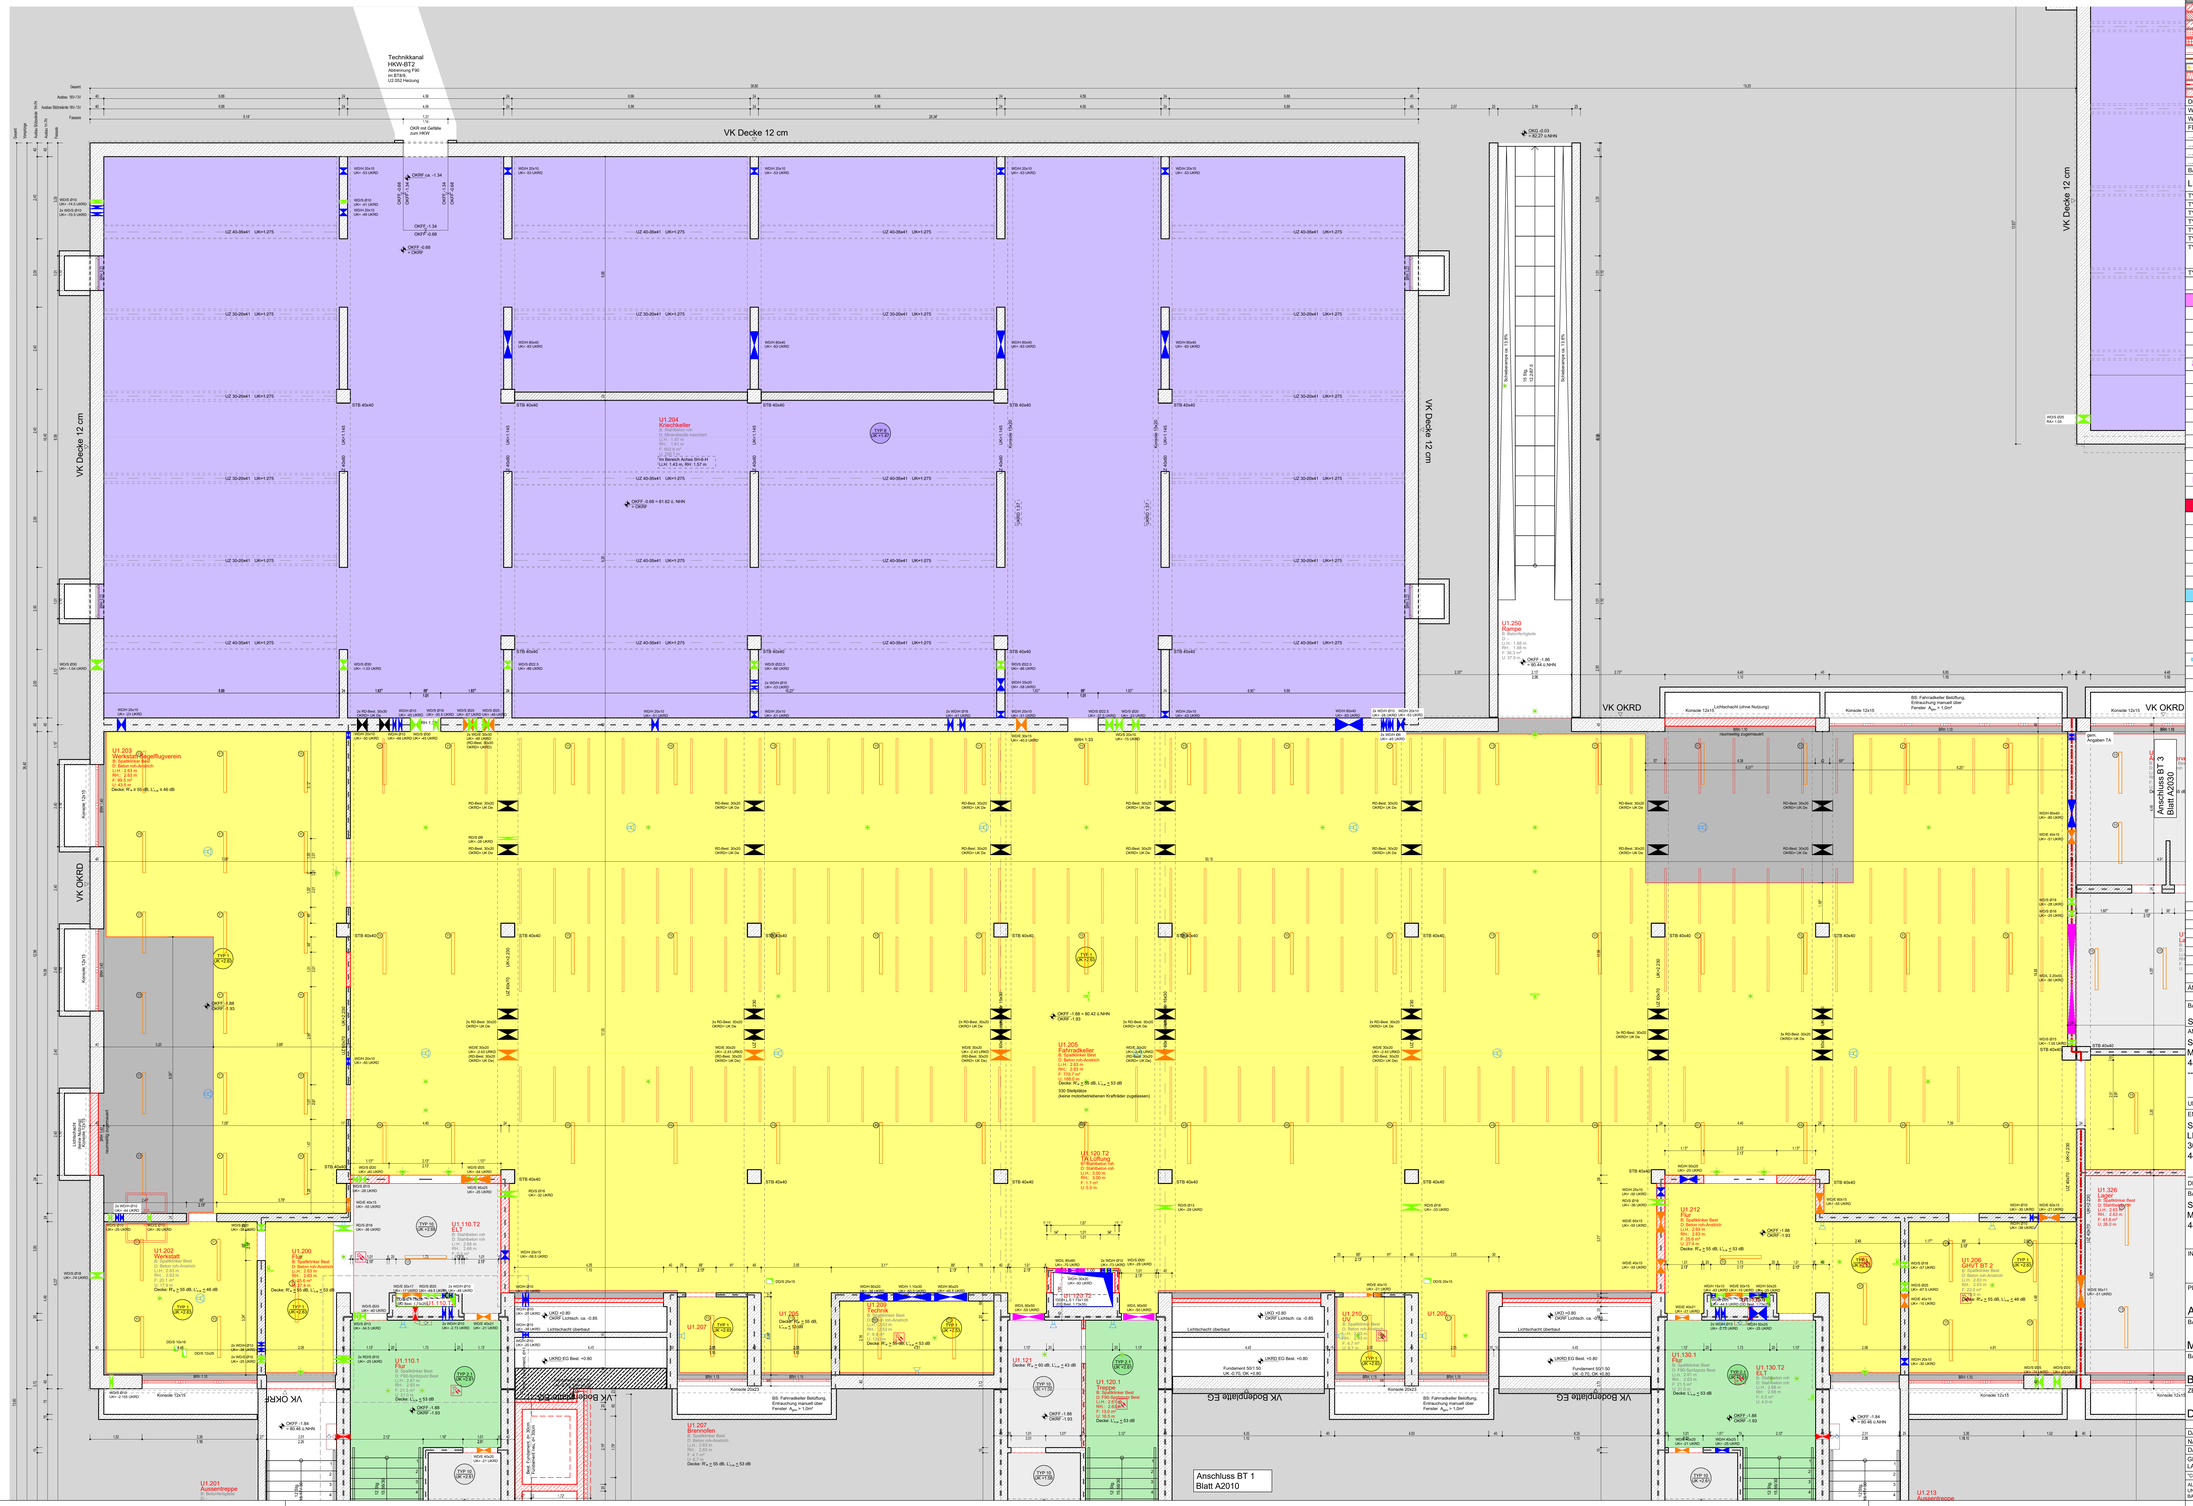

LEGENDE

	WÄNDE BESTAND	UK	UNTERKANTE
	MAUERWERK NEUBESTAND	OK	OBERKANTE
	SICHTMAUERWERK NEUBESTAND	VK	VORDERKANTE
	STAHLBETON NEUBESTAND	FF	FERTIGFUSSBODEN
	UNBEWEHRTER BETON NEUBESTAND	RF	ROHFUSSBODEN
	BETONFERTIGTEILE NEUBESTAND	D	DECKE
	TROCKENBAUWAND NEUBESTAND	UZ	UNTERZUG
	WANDBEKLEIDUNG NEU	G	GELÄNDE
	ABBRUCH	BRH	BRUSTUNGSHÖHE VON OKFF
	DÄMMUNG NEUBESTAND	RR	REGENROHR
	SPERRSCHICHT NEUBESTAND		
	ERDREICH NEUBESTAND	LRG	LAMELLEN-RAFFSTORE (NEU)
DD	DECKENDURCHBRUCH	DS	DICHTSCHLIESSENDE TÜR
WD	WANDDURCHBRUCH	DSSS	DICHT- U. SELBSTSCHLIESSENDE TÜR
WS	WANDSCHLITZ	RS	RAUCHSCHUTZTÜR
FD	FUSSBODENDURCHBRUCH	T30	FEUERHEMMENDE TÜR
_/E	ELEKTRO	T90	FEUERBESTÄNDIGE TÜR
_/H	HEIZUNG	F30	BAUTEIL FEUERHEMMEND
_/L	LÜFTUNG	F90	BAUTEIL FEUERBESTÄNDIG
_/S	SANITÄR	BAB/BW	BAUTEIL BAUART EINER BRANDWAND
BA	BODENABLAUF	BW	BAUTEIL FEUERBESTÄNDG - BRANDWAND

LEGENDE DECKENSPIEGEL

TYP 1	ANSTRICH	TYP 8	MINERALWOLLE
TYP 2	PUTZANSTRICH	TYP 9	KLINKERRIEMCHEN
TYP 2.1	F90-SPRITZPUTZ BEST.	TYP 10	STAHLBETON ROH
TYP 3	GK-DECKE GLATT	TYP 11	HYGIENERASTERDECKE
TYP 4	GK-DECKE GELOCHT M. AKUSTIKVLIES	TYP 12	AQUAPANEL (AUSSENBEREICH)
TYP 5	RASTERDECKE MIT RANDFRIES		LUFTSCHLITZ 100cm²/m
TYP 6	SONDERDECKE AKUSTIK (GK GELOCHT R 12/25) MIT RANDFRIES (GK GLATT)		VORHANGSCHIENE IN RANDFRIES INTEGRIERT
			VORHANGSCHIENE
TYP 7	SONDERDECKE DENKMAL		LEINWAND

LEGENDE ELEKTRO

INSTALLATION STARKSTROM

- ABZWEIGDOSE
- SCHUKOSTECKDOSE EINFACH
- 1kk CEE-STECKDOSE 1-ph EINFACH / ZWEIFACH 230 V
- 3/4 brv. 4x4 CEE-STECKDOSE EINFACH
- SCHUKOSTECKDOSE 2-FACH HORIZONTAL
- SCHUKOSTECKDOSE 3-FACH VERTIKAL
- STECKDOSEN-KOMBI 4-FACH
- SCHALTER UND SCHALTER MIT DIMMER
- TASTER
- NOT-AUSSCHALTER
- MOTOR
- FESTANSCHLUSS 230V
- GLEICHSTROM
- JALOUSIESCHALTER (MIT SCHLIESSL)
- DECKENANSCHLUSS 2 x [1] DOPPELSTECKDOSE 230V 3 x [2] DOPPELSTECKDOSE

BRANDMELDEANLAGE

- FEUERWEHRSCHLÜSSELDEPOT
- FEUERWEHRANZEIGETABLEAU
- MELDEGRUPPENMELDER BMD/APD/RMD
- DRUCKKNOPFMELDER
- RAA-TASTER
- APEM-TASTER

DATENTECHNIK/KOMMUNIKATION

- DATENDOSE
- DOPPELDATENDOSE
- HDMI-DOSE
- EDV-DOSE
- LAUTSPRECHER (WAND/DECKE)
- W-LAN ACCESSPOINT
- PRÄSENZMELDER

BELEUCHTUNG

- EINBAUDOWNLIGHT LED Ø 56mb, 55° 5.5w/1000lm
- EINBAUDOWNLIGHT LED Ø 180mb, 55° 15w/2200lm
- EINBAUDOWNLIGHT LED Ø 350mb, 55° 30w/3x3300lm
- EINBAUDOWNLIGHT LED Ø 430mb, 55° 35w/3x3500lm
- EINBAUDOWNLIGHT LED Ø 650mb, 55° 50w/3x5000lm
- RASTERLEUCHTE LED Ø 600mb 30w/3x3000lm
- TASTEL. LM/DIM/HKIT/LITE LED Ø: %.2kw 9.6w/1896lm
- EINBAUDOWNLIGHT LED Ø 180mb, 15w/1500lm
- EINBAUDOWNLIGHT LED Ø125mb 27w/2760lm
- EINBAUDOWNLIGHT LED Ø125mb 4.2w/380lm
- WANDLEUCHTE LED 90x1000mm 20w/2200lm
- LED SCHIFFSWANNATIEFSTRAHLER 1kw
- PENDELLEUCHTE Ø150mb 15w/2160lm
- PENDELLEUCHTE Ø150mb 20w/3600lm
- LAMPENLOSLEUCHTE LED ü %80x80mb 25.5w/3x2700lm
- WANDLEUCHTE LED Ø:x15mm 31w/4x1950lm
- RASTERLEUCHTE LED ü 600mb 29.1w/3600lm

SICHERHEITSBELEUCHTUNG

- SICHERHEITSLEUCHTE (DECKE / WAND)
- RETTUNGSLEUCHTE

KABELVERLEGESYSTEME

- KABELRINNE EIS FUNKTIONSERHALT
- KABELTRASSE
- UNTERFLURKANAL ESTRICHEINBAUDECKT
- BRANDSCHUTTVERWOPFERUNG EIS/RE

MEDIENTECHNIK

- BEAMER
- LAUTSPRECHER ca. 2.50m HOCH
- DECKENANSCHLUSS [1] DOPPELSTECKDOSE 230V [2] DOPPELDATENDOSE
- GRAFIK-BEDIENTEIL

ÄNDERUNG	DATUM	NAME	INDEX

BAUVORHABEN	SZ COE
ANTRAGSTELLER	STADT COESFELD MARKT 8 48653 COESFELD ----
UNTERSCHRIFT	
ENTWURFSVERFASSER	SSP AG LISE-MEITNER-ALLEE 30 44801 BOCHUM
DIPL.-ING. (FH) ARCH. F. KÖLLER	
BAUHERR	STADT COESFELD MARKT 8 48653 COESFELD
INGENIEUR	
INGENIEUR	
PLANUNGSPHASE	AUSFÜHRUNGSPLANUNG
BAUVORHABEN	MODERNISIERUNG SCHULZENTRUM COESFELD
BAUTEIL	BT 2
ZEICHNUNG	DECKENSPIEGEL KG

	ZEICHNUNGS-BEZEICHNUNG	ZEICHNUNGS-NR.
	DECKENSPIEGEL KG	A6020
		PROJEKT-NR.
		18395

ÜBERSICHT

HÖHENBEZUG:EG = ±0.00 OKFF = 82.30 ü. NHN

MASSTAB	
	1:50

	ERSTELLT	PLANSTAND	BLATT-GR.
DATUM	11.07.2023	18.08.2023	1505 x 900
NAME	fa		
DATEI	5_D_706_DS_-1_000.DWG		
GRUND-LAGE	-		

ZEICHNUNGS-NR.	
A6020	
PROJEKT-NR.	INDEX
18395	00

"COPYRIGHT RESERVED" NACH DIN 34 10.1977
ALLE MASSE SIND VOR AUSFÜHRUNG ZU PRÜFEN.
ABWEICHUNGEN DIESER ZEICHNUNG SIND DER BAULEITUNG BEKANNTZUGEBEN.

SSP AG
LISE-MEITNER-ALLEE 30
44801 BOCHUM
T +49 (0)234 30709-0
F +49 (0)234 30709-11
www.ssp-ag.info@ssp-ag