




1.OG

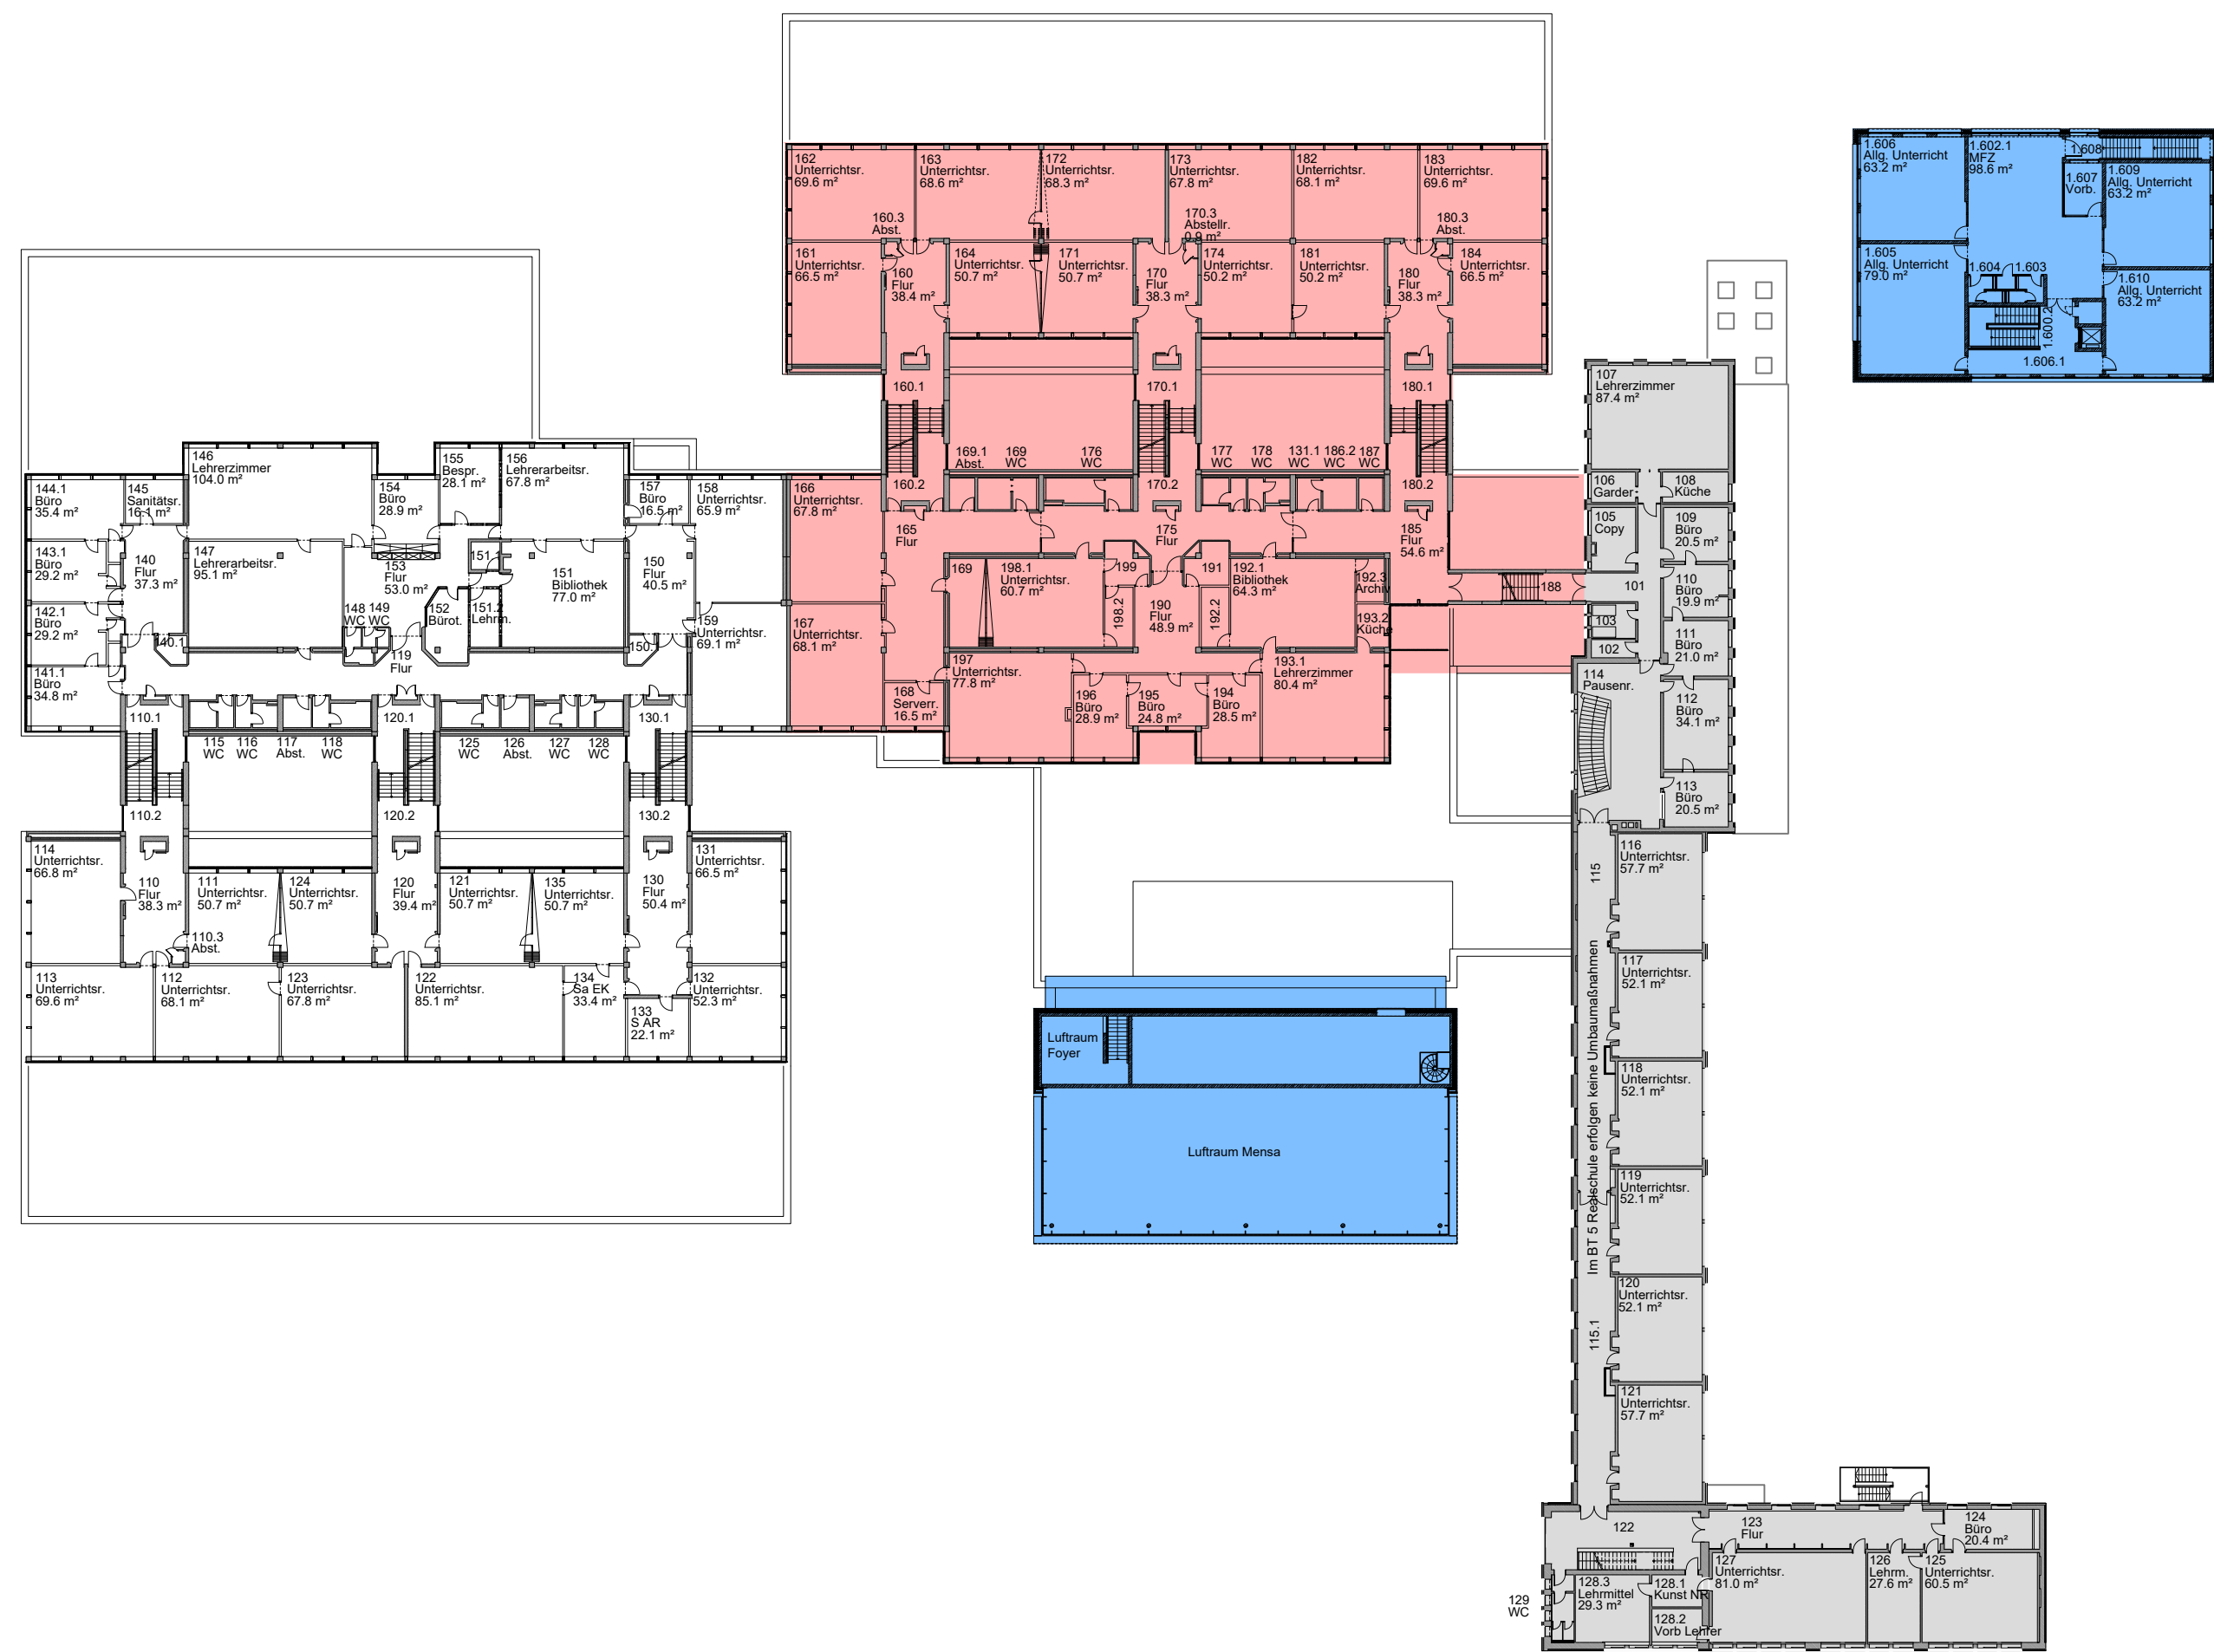


2.OG

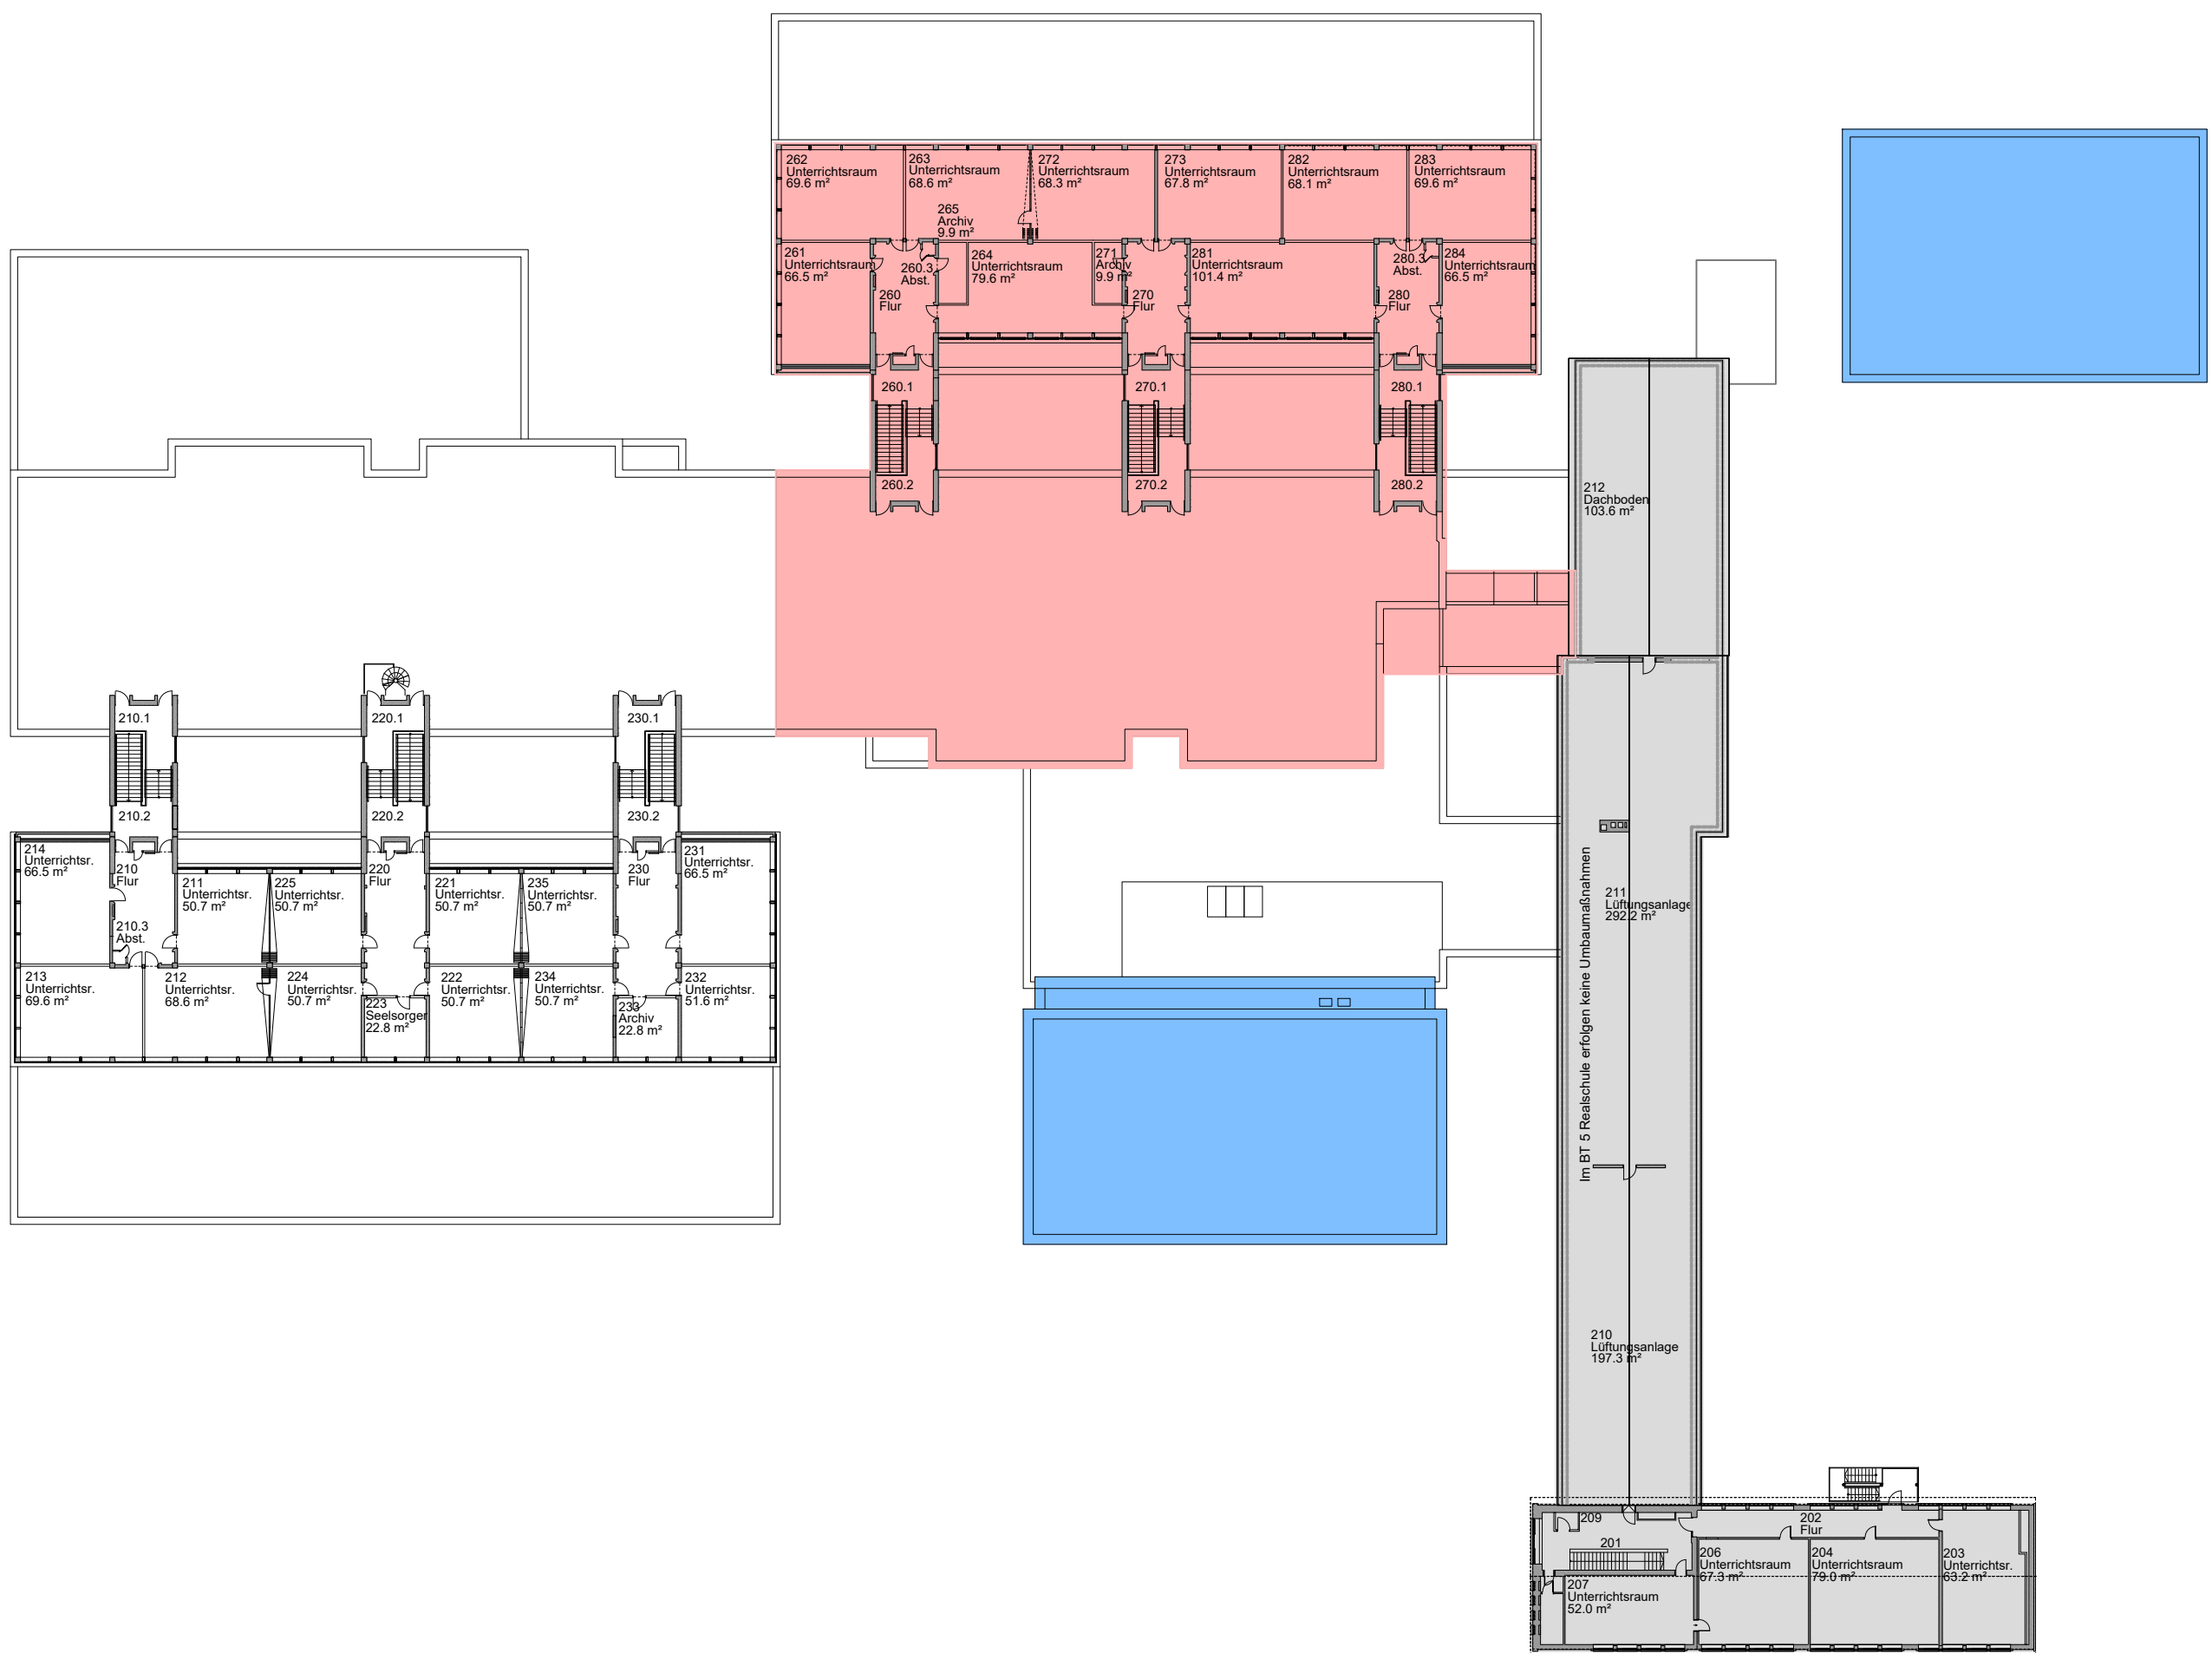

UG

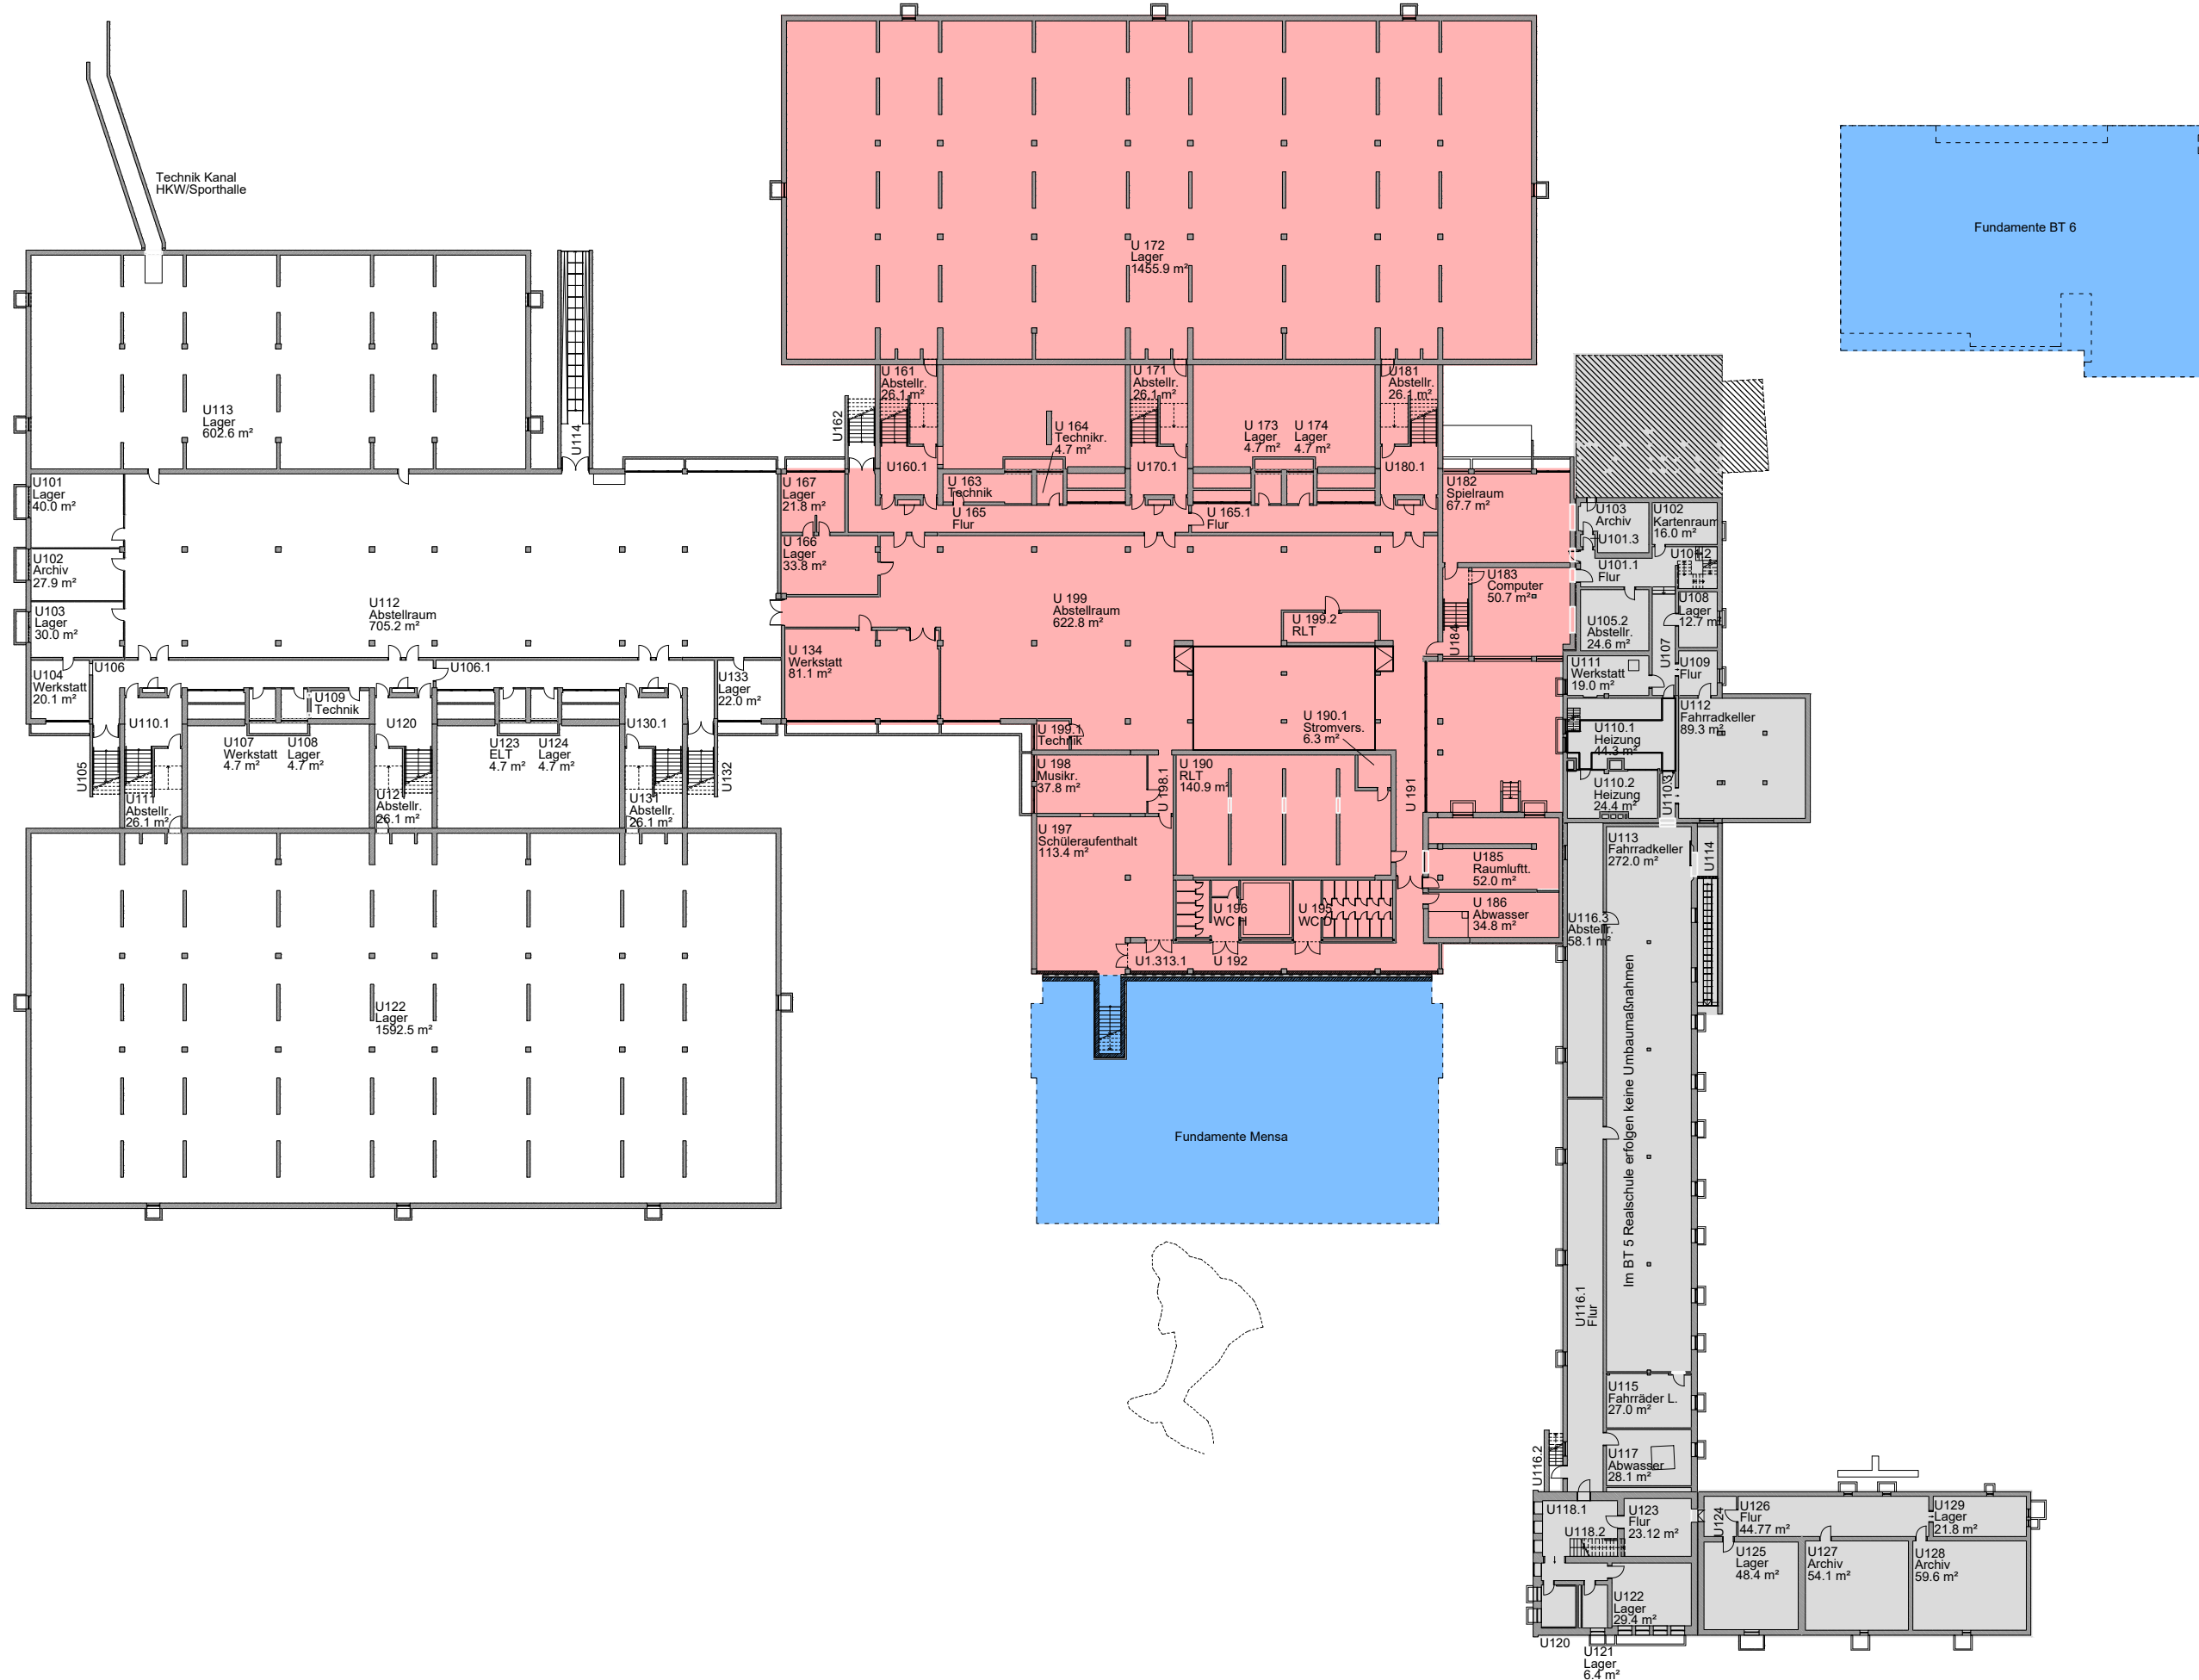

EG

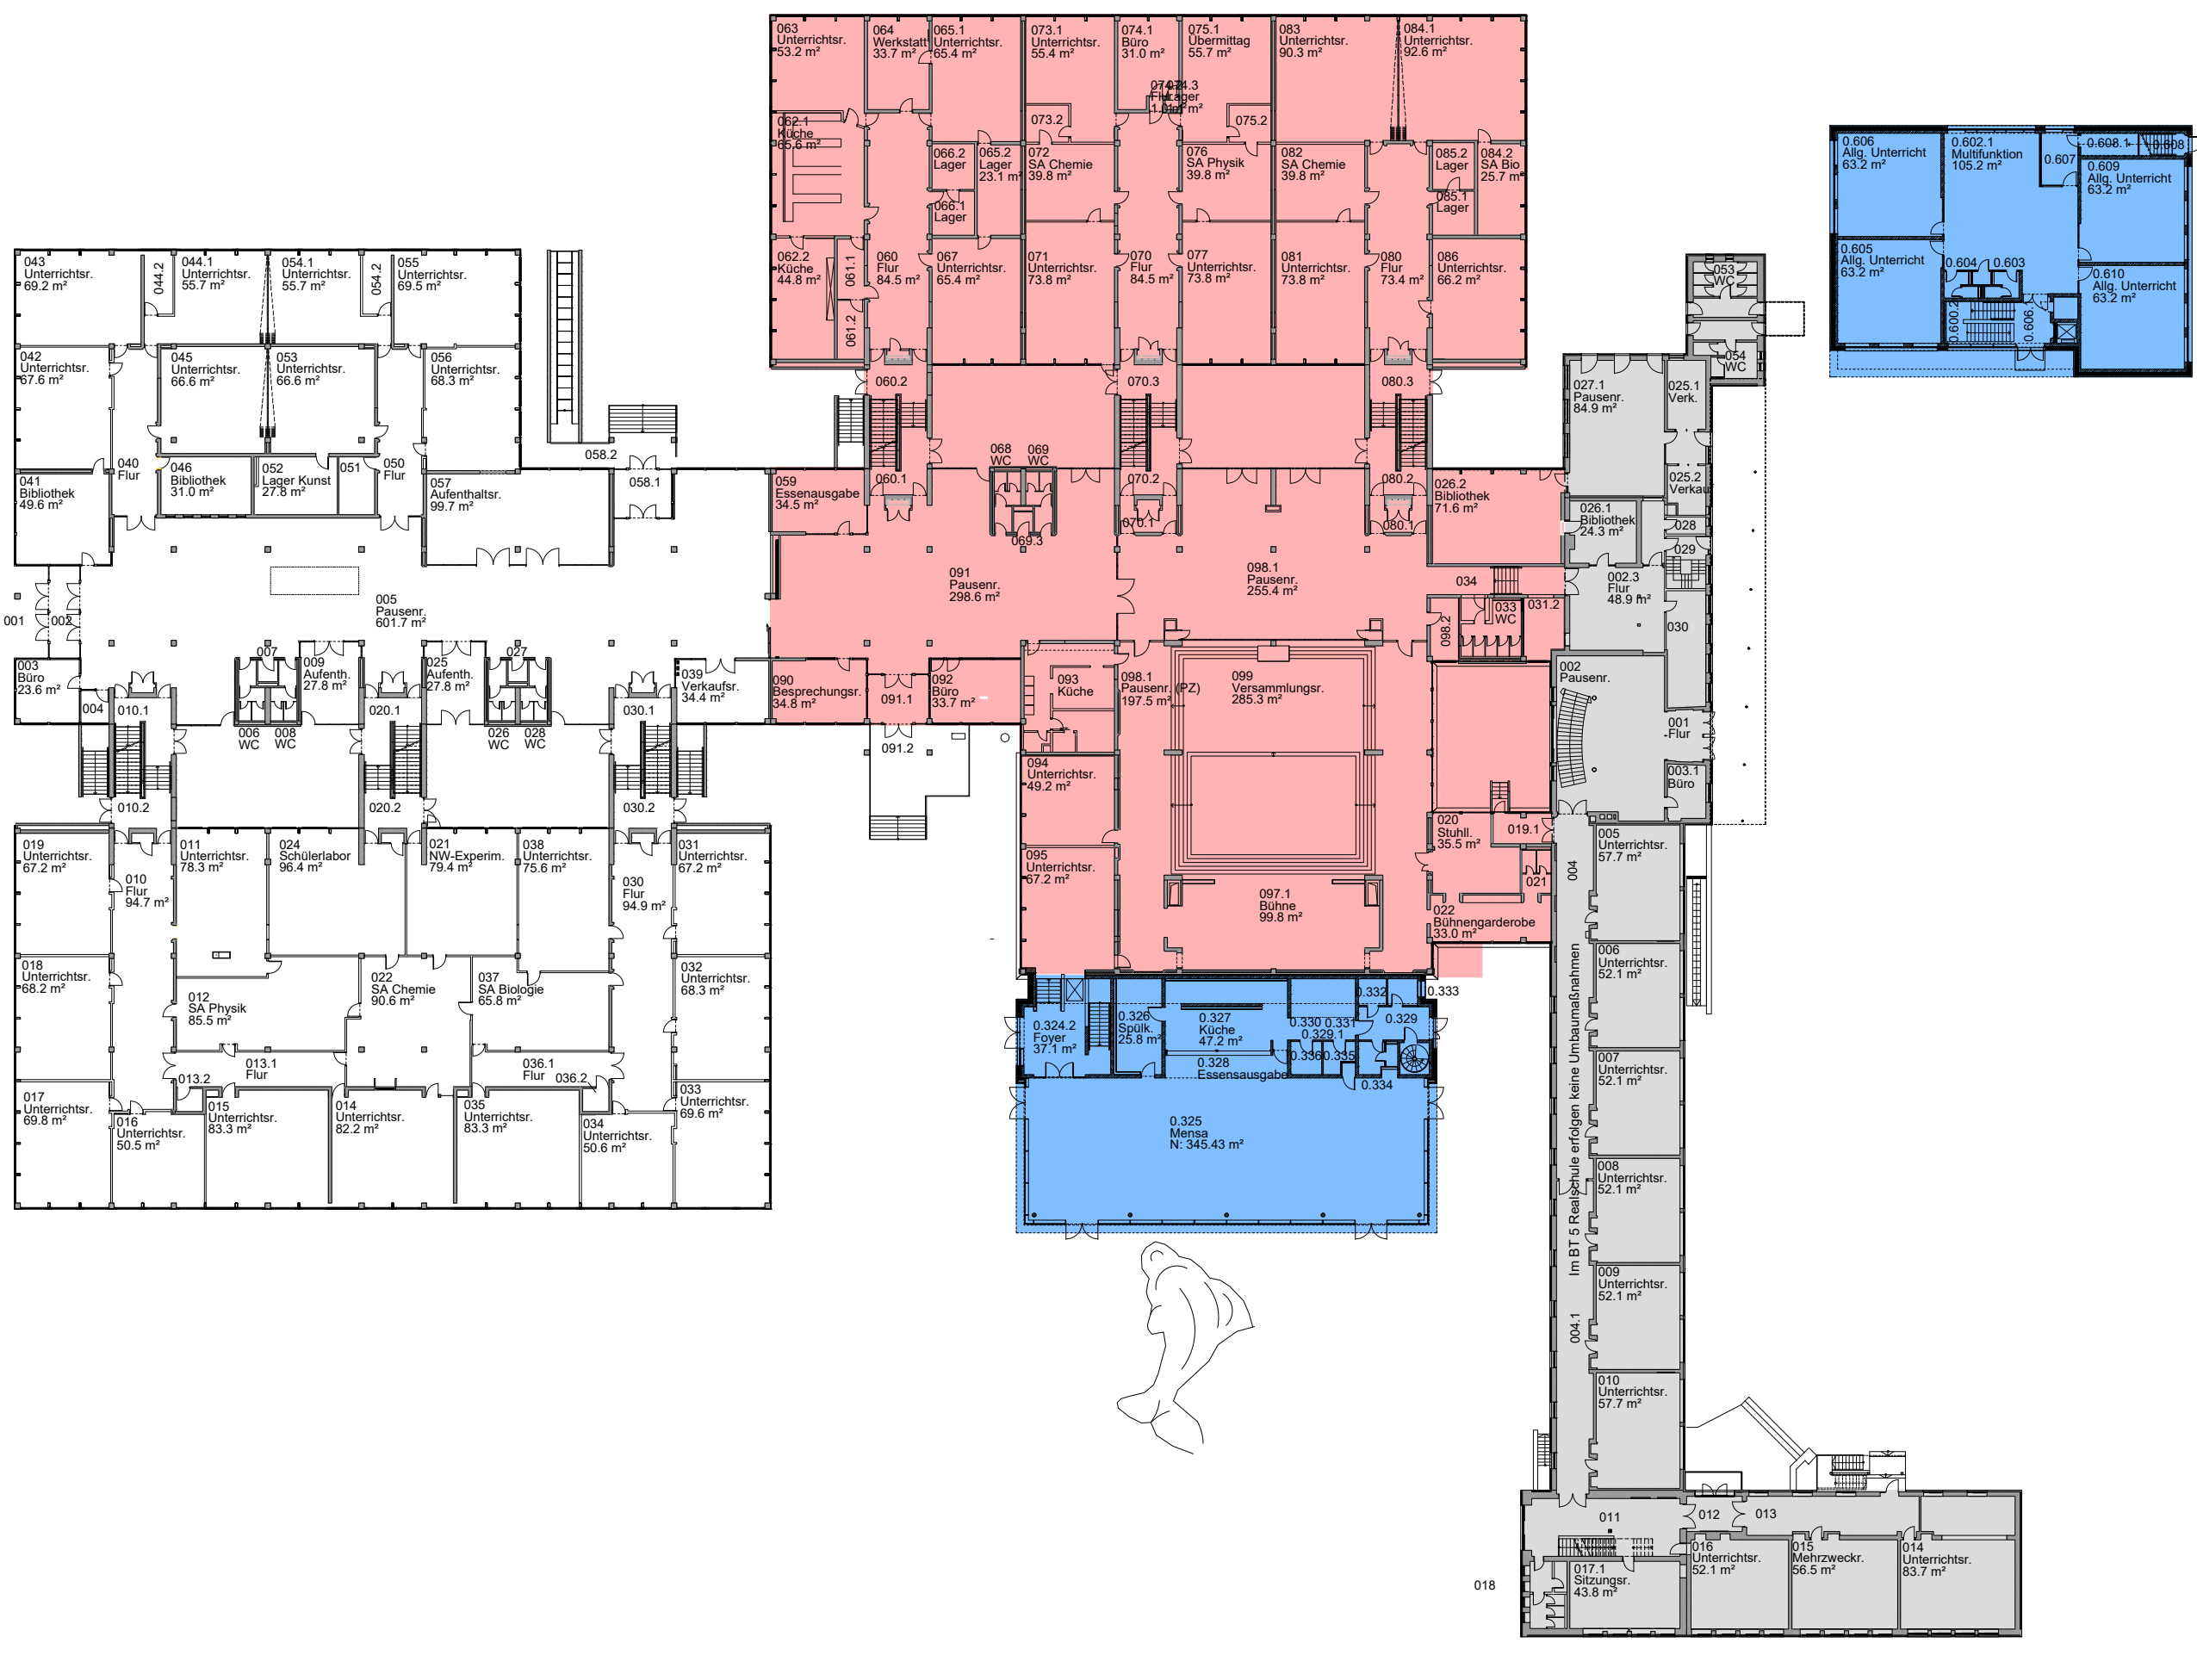

WÄNDE BESTAND	UK	UNTERKANTE
MAUERWERK NEU/BESTAND	VK	OBERKANTE
STAHLBETON NEU/BESTAND	FF	VORDERKANTE
UNBEWEHRTER BETON NEU/BESTAND	RF	ROHFUSSBODEN
BETONFERTIGTEILE NEU/BESTAND	D	DECKE
TROCKENBAUWAND NEU/BESTAND	UZ	UNTERZUG
WANDBEKLEIDUNG NEU	G	GELÄNDE
HOLZ NEU/BESTAND	BRH	BRÜSTUNGSHÖHE VON OKFF
ABBRUCH	RR	REGENROHR
DÄMMUNG NEU/BESTAND	LRS	LADELLEN-RAFFSTORE (NEU)
SPERRSCHICHT NEU/BESTAND	DS	DICHTSCHLIESSENDE TÜR
ERDREICH NEU/BESTAND	DS	DICHT- U. SELBSTSCHLIESSENDE TÜR
DECKENDURCHBRUCH	RS	RAUCHSCHUTZTÜR
WANDDURCHBRUCH	T30	FEUERHEMMENDE TÜR
WANDSCHLITZ	T90	FEUERBESTÄNDIGE TÜR
FUSSBODENDURCHBRUCH	F30	BAUTEIL FEUERHEMMEND
ELEKTRO	F90	BAUTEIL FEUERBESTÄNDIG
HEIZUNG	BAW	BAUTEIL BAUART EINER BRANDWAND
LUFTUNG	BW	BAUTEIL FEUERBESTÄNDIG - BRANDWAND
SANITÄR		
BODENABLAUF		

BAUSTELLE
FERTIGGESTELLTES BAUTEIL
FLUCHTWEG AUS BAUSTELLE
FLUCHTWEG AUS SCHULE
F30-ABSCHOTTUNG
ZUGANGSBSCHRÄNKUNG
BAUZAUN

DIE BAUABSCHNITTPLÄNE SIND NUR ALS ÜBERSICHTSPLÄNE DER IM JEWELIGEN BAUABSCHNITT BETROFFENEN RÄUME ZU VERSTEHEN. WEITERE INFORMATIONEN SIND GGF. DEN 1:50 AUSFÜHRUNGSPLÄNEN ZU ENTHNEHMEN. DIESES GILT AUCH FÜR DIE NICHT IM PLAN AUFGEFÜHRTEN IM BESTAND UND NEU ZU VERGEBENDEN RAUMNUMMERN DER FLURE, TREPPENRÄUME UND WC-KERNE.

ÄNDERUNG	DATUM	NAME	INDEX
----------	-------	------	-------

BAUVORHABEN	ZEICHNUNGSBEZEICHNUNG	ZEICHNUNGS-NR.
SZ COE	ÜBERSICHT BAUABSCHNITT 2	A1020
ANTRAGSTELLER		PROJEKT-NR.
STADT COESFELD		18395
48653 COESFELD		

UNTERSCHRIFT	
ENTWURFSVERFASSER	
SSP AG	
LISE-MEITNER-ALLEE	
30	
44801 BOCHUM	

DIPL.-ING. (FH) ARCH. F. KÖLLER	HÖHENBEZUGS = +0.60 OKFF = 82.30 q. NHN
---------------------------------	---

BAUHERR	
STADT COESFELD	
MARKT 8	
48653 COESFELD	

INGENIEUR	
-----------	--

PLANUNGSPHASE	
---------------	--

AUSFÜHRUNGSPLANUNG	
BAUVORHABEN	

MODERNISIERUNG SCHULZENTRUM COESFELD	
BAUTEIL	

ZEICHNUNG		MAßSTAB
ÜBERSICHT BAUABSCHNITT 2		1:500
BT 3 UND BT 4		

ERSTELLT	PLANSTAND	BLATT-GR.	ZEICHNUNGS-NR.
DATUM 25.08.2021	01.09.2021	1189 x 594	A1020
NAME SKO	SKO	PROJEKT-NR.	INDEX
DATUM 5_0_706_ÜB_001_1BA.DWG		18395	-
GRUND-LAGE			
"COPYRIGHT RESERVED" NACH DIN 34 10:1977	SSP AG	T+49 (0)234 30709-0	F+49 (0)234 30709-11
ALLE MAßE SIND VERANTWÖRTLICH ZU PRÜFEN. UNSTIMMIGKEITEN DER PLANUNG SIND DER BAULEITUNG BEKANNTZUGEBEN	LISE-MEITNER-ALLEE 30 44801 BOCHUM	www.ssp.ag	info@ssp.ag