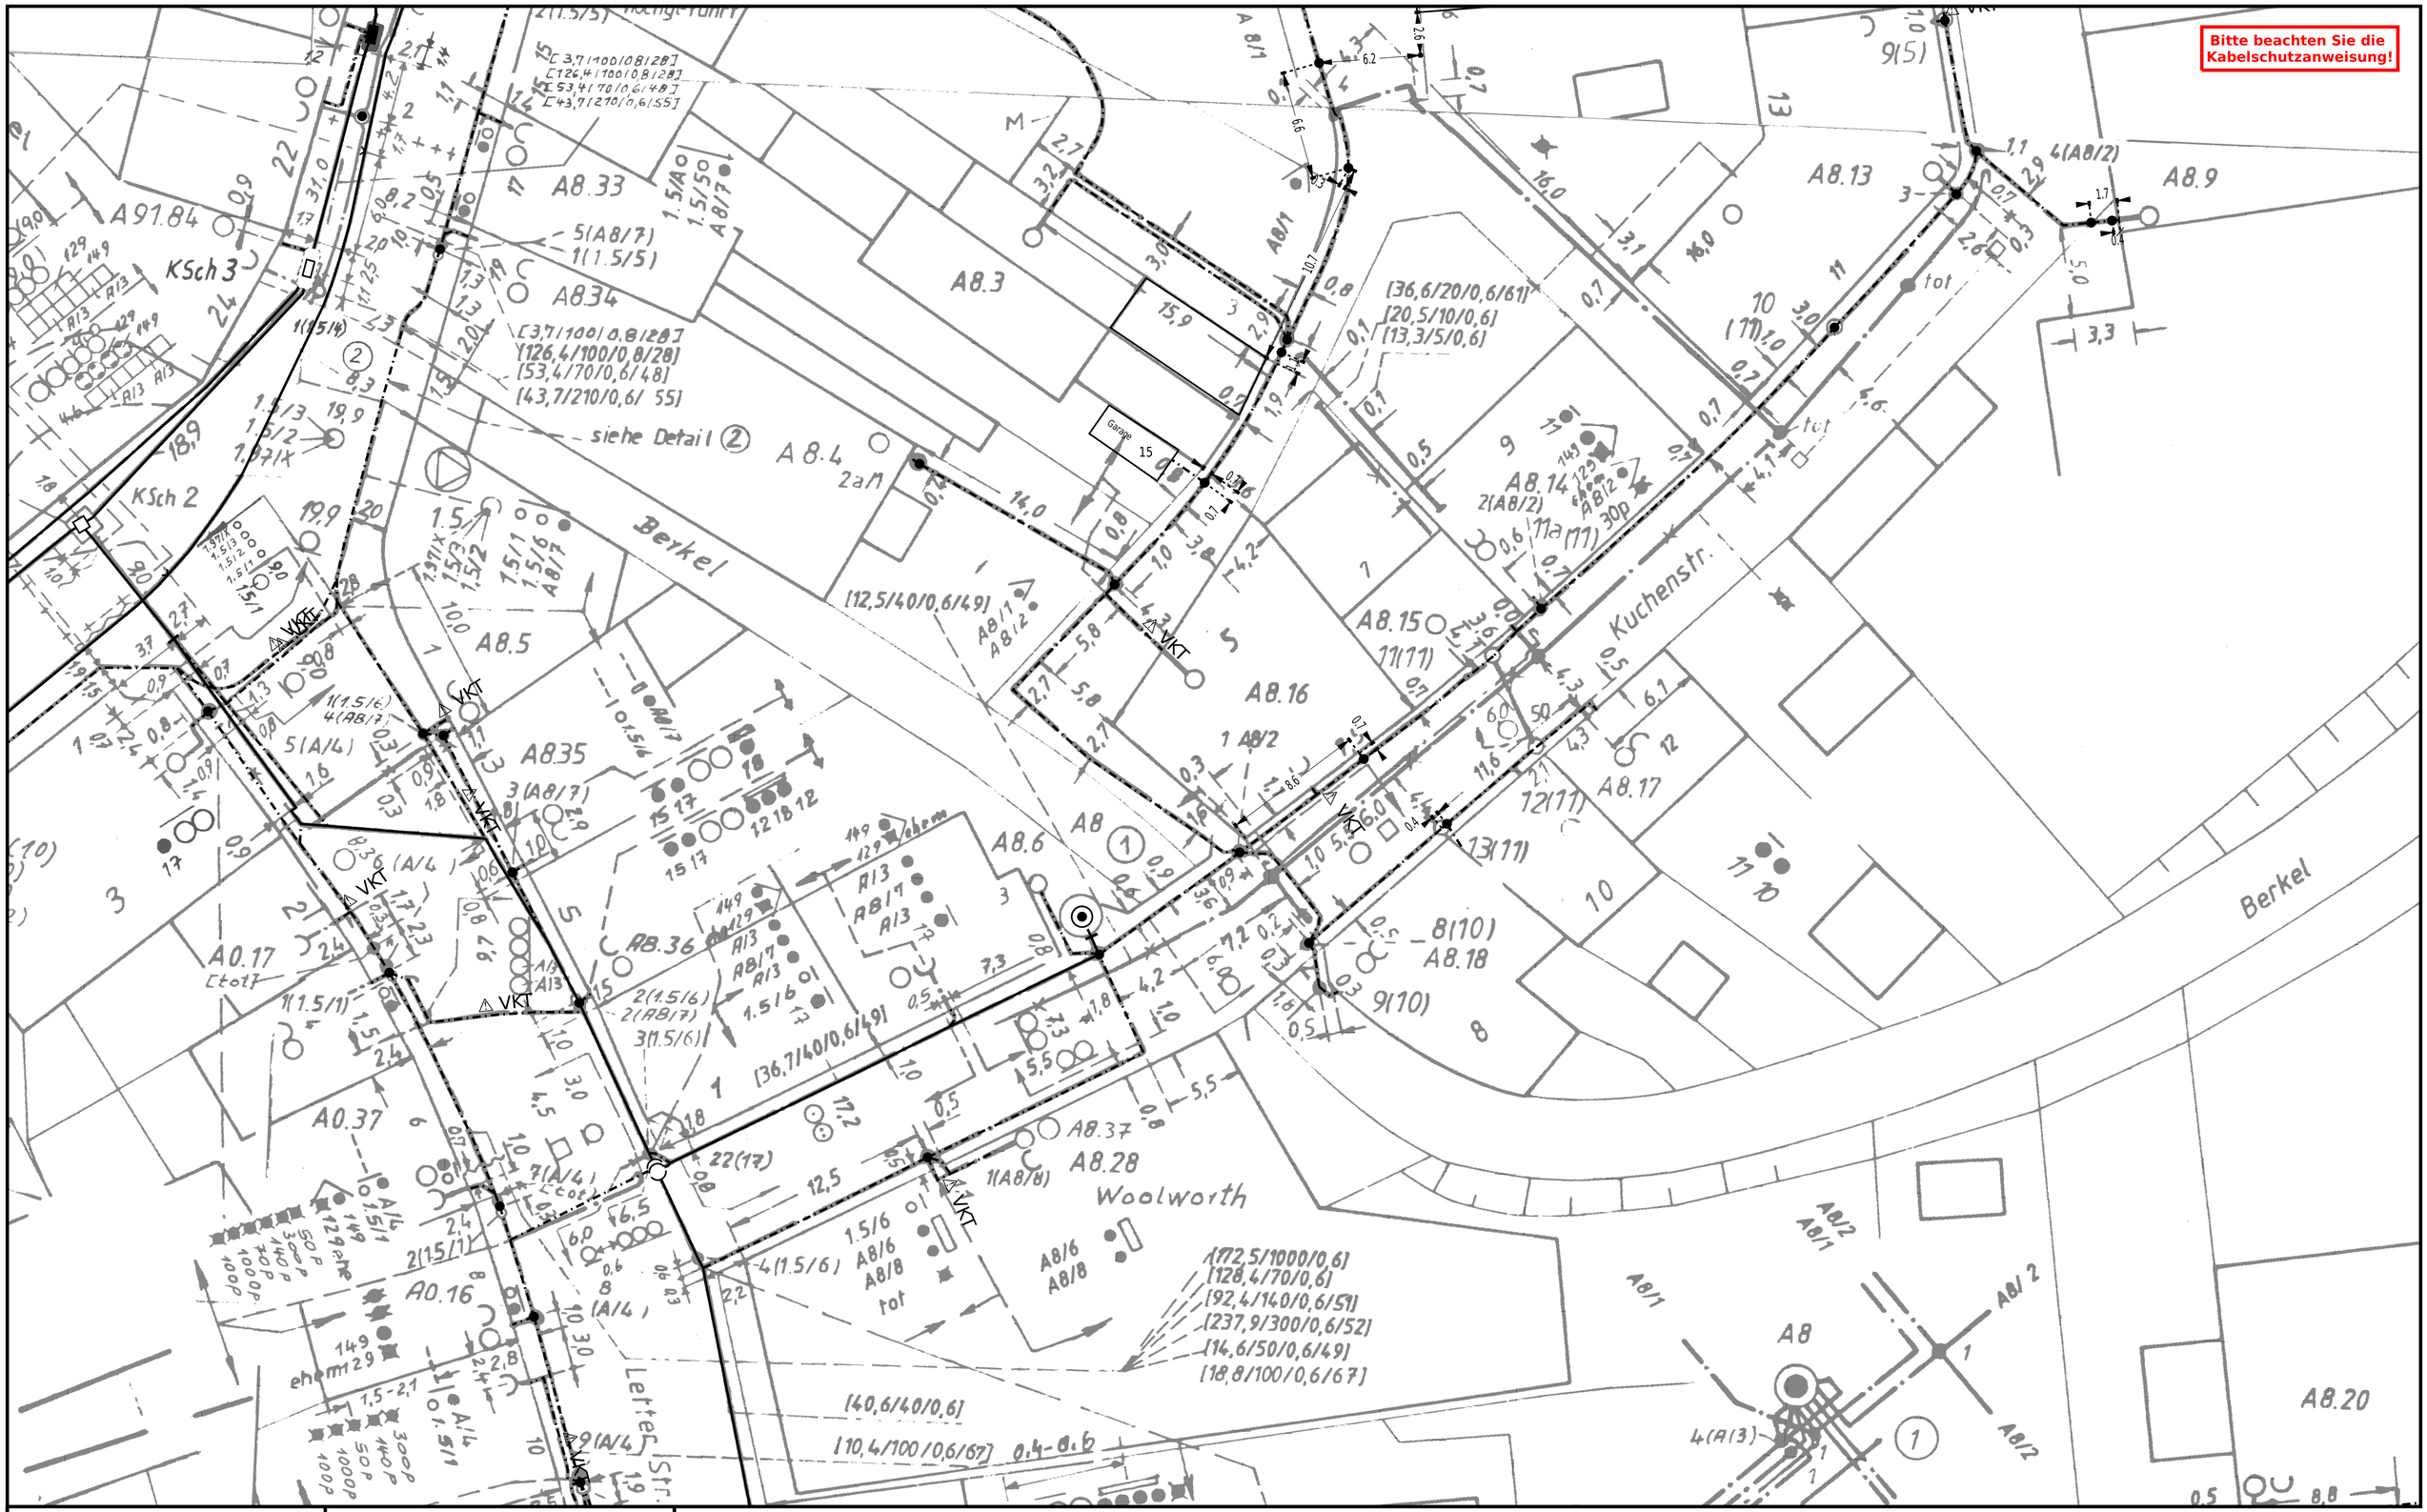

Datum/Uhrzeit: 8.6.2026 06:42:21	**Referenznr.:** 12098537
Kuchenstr. 5 48653 Coesfeld	
PTI 15 Münster / Münster	
Maßstab: 1:250	**gültig bis:** 8.7.2026

Trassenauskunft Kabel