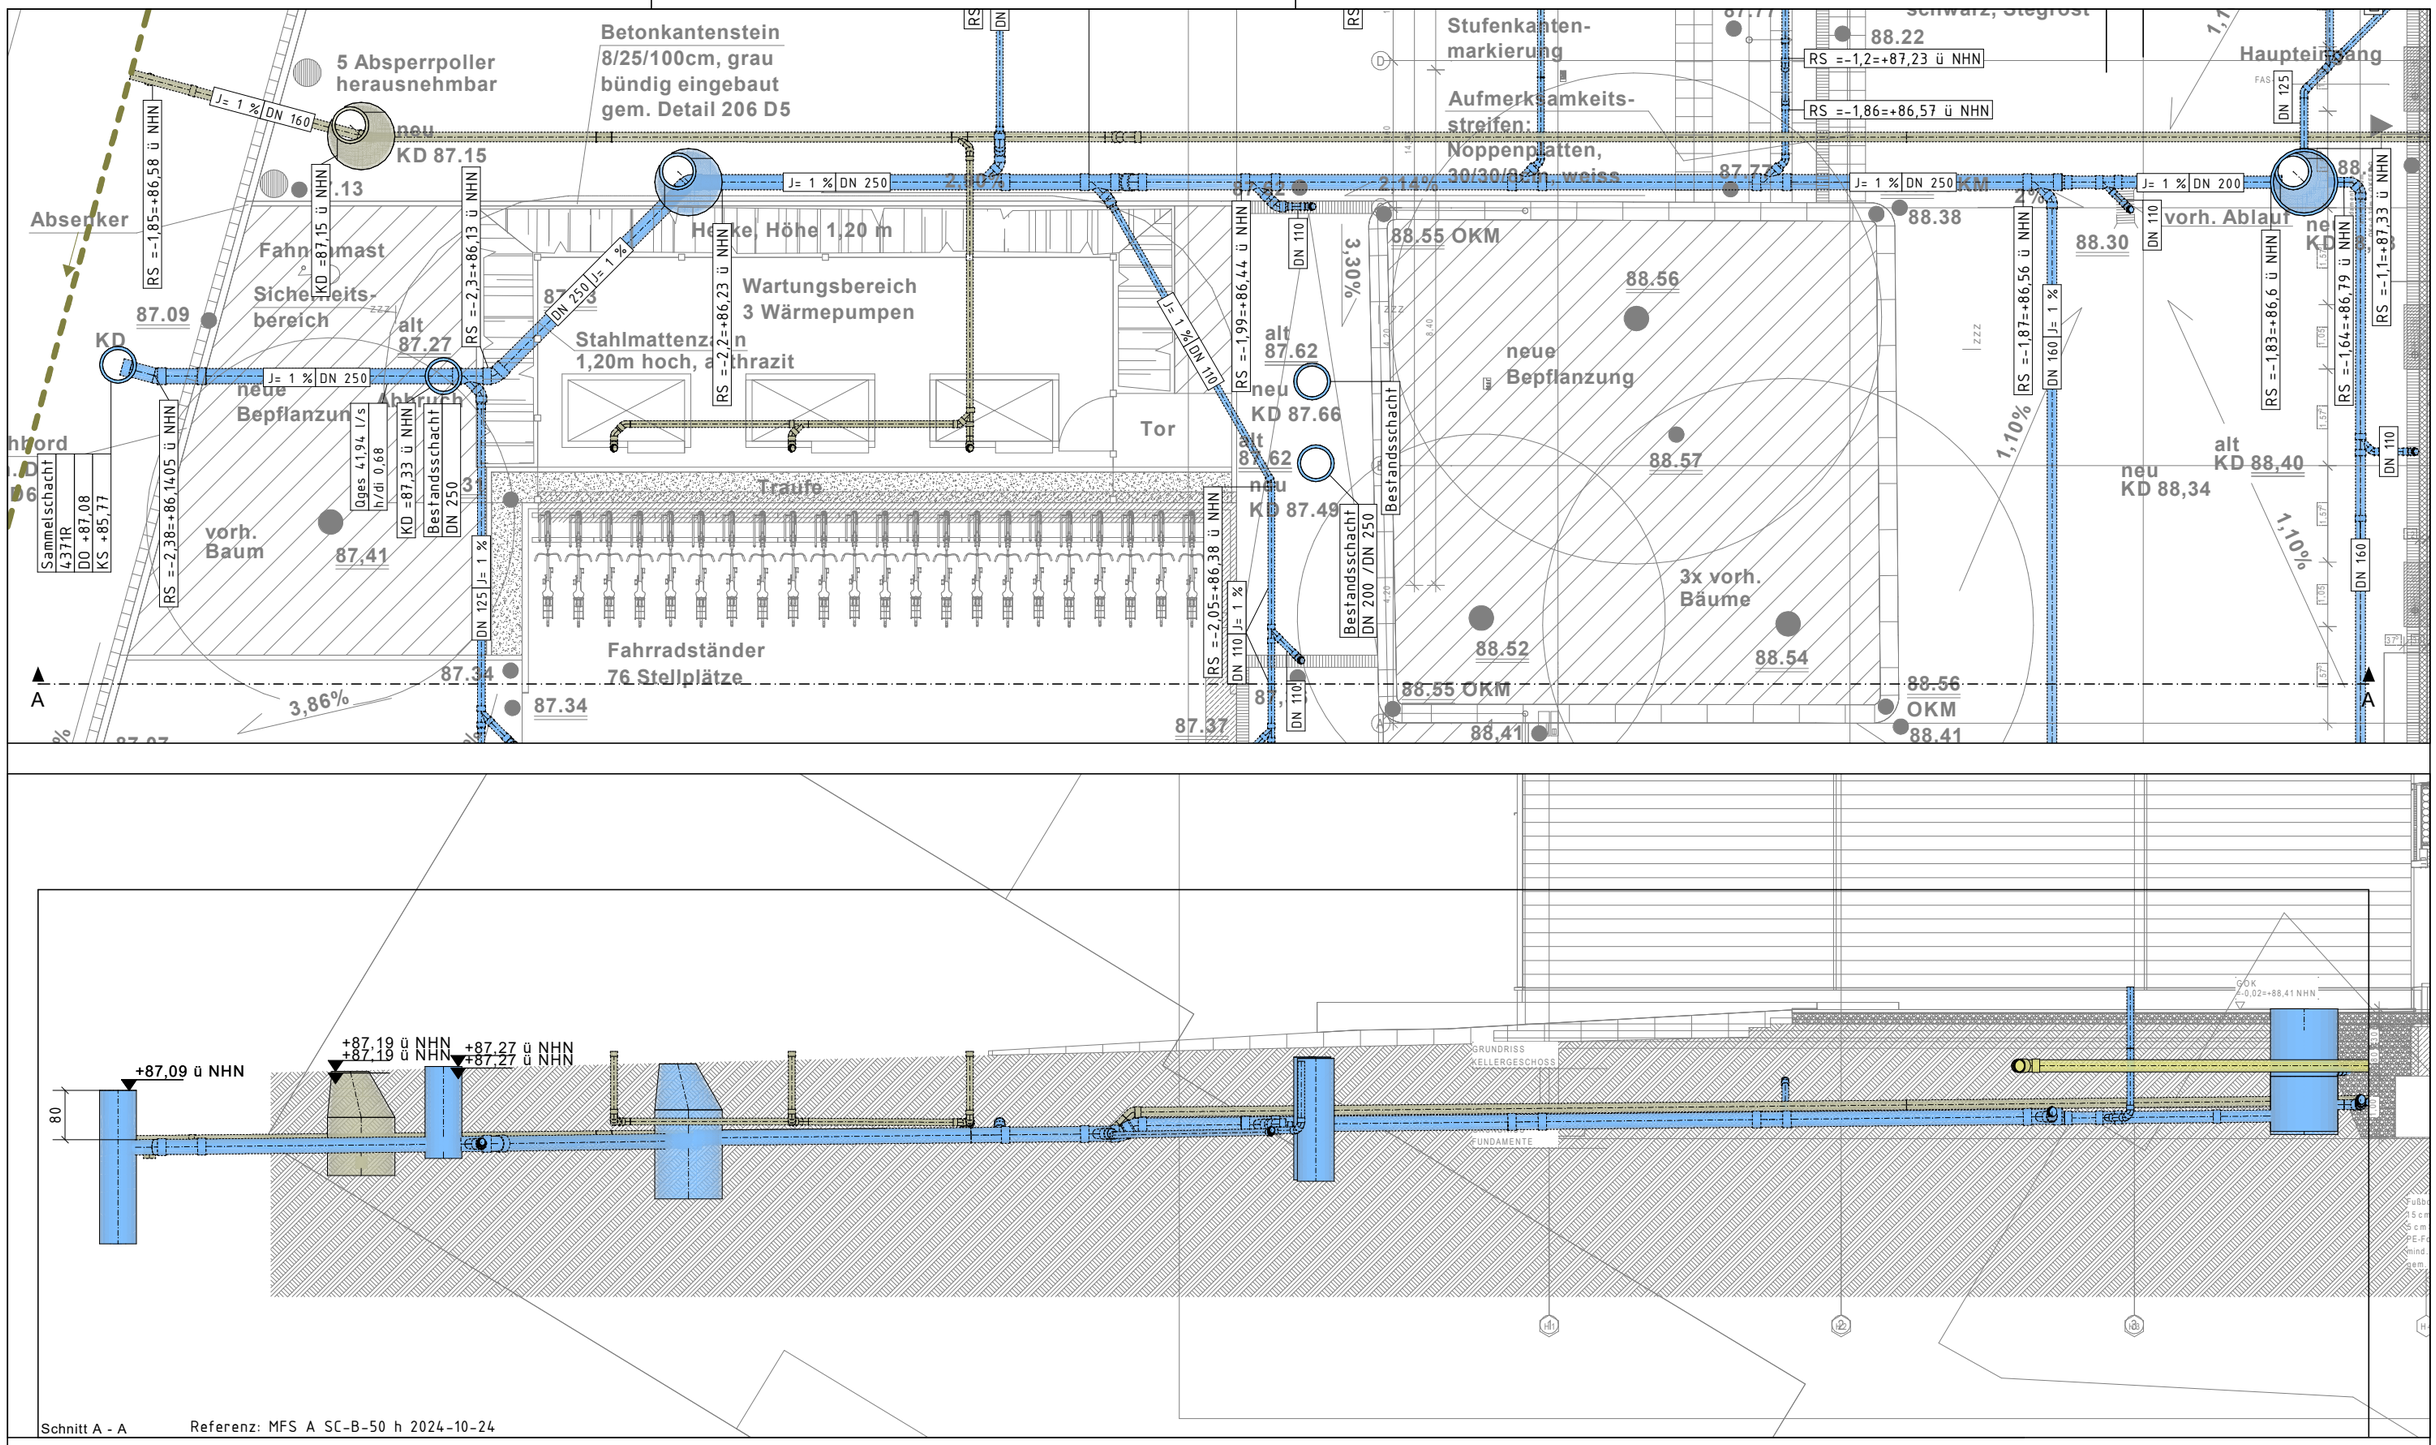

Objektüberwachung

Bauherr	Bauvorhaben	Planbeschreibung	Zeichnungsinformationen
Stadt Coesfeld Markt 8 48653 Coesfeld	**Maria-Frieden-Schule Coesfeld** Kleine Heide 38 48653 Coesfeld	Grundleitungen Schnittzeichnung Erdreich	Plan-Nr.: 260520-MFS-8-S-SCZ-ERR-Schächte-00-FS_B Maßstab: M1:100 Referenz: 206Ai6_250117

DIN A3 (297mm x 420mm)